


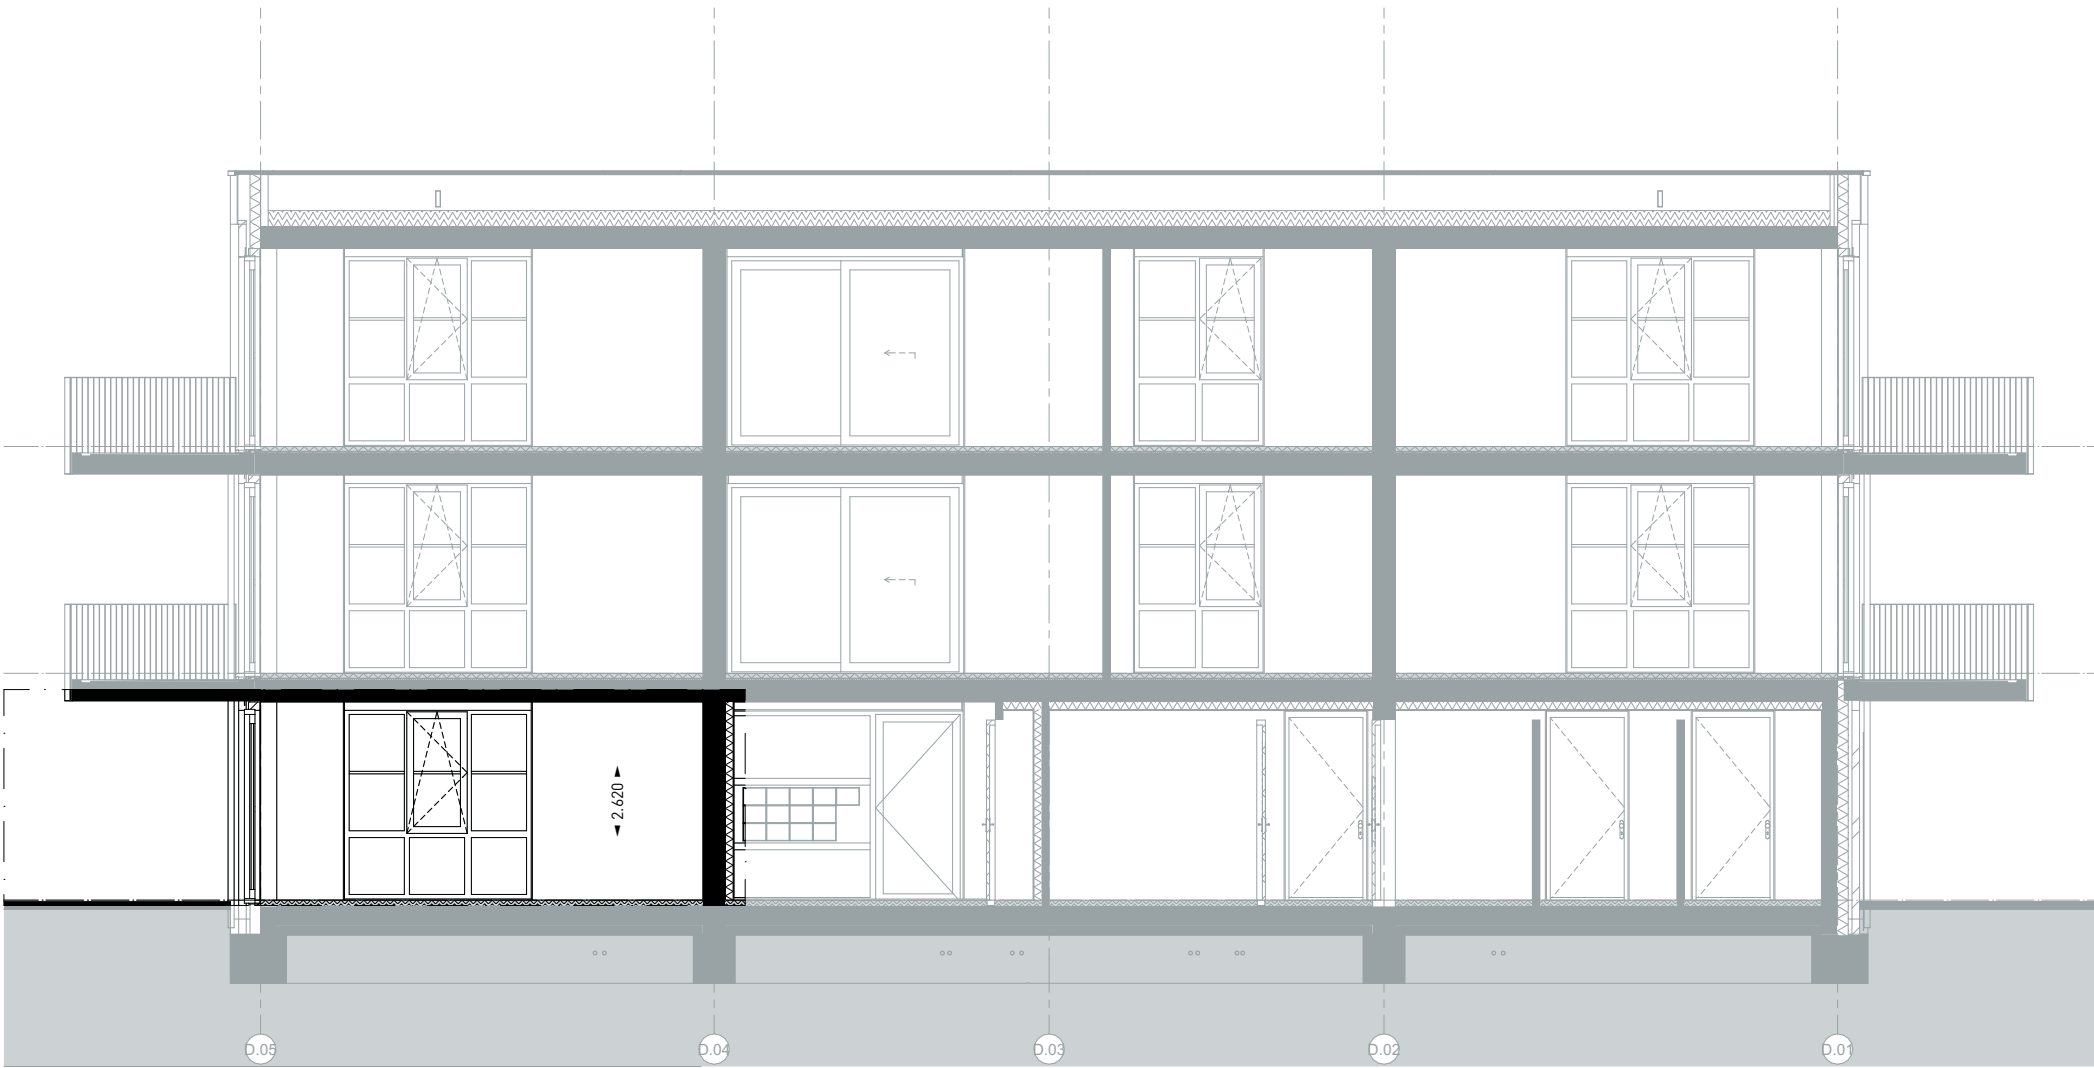


DOORSNEDE D-D 1:100




ZUIDGEVEL 1:100



OOSTGEVEL 1:100

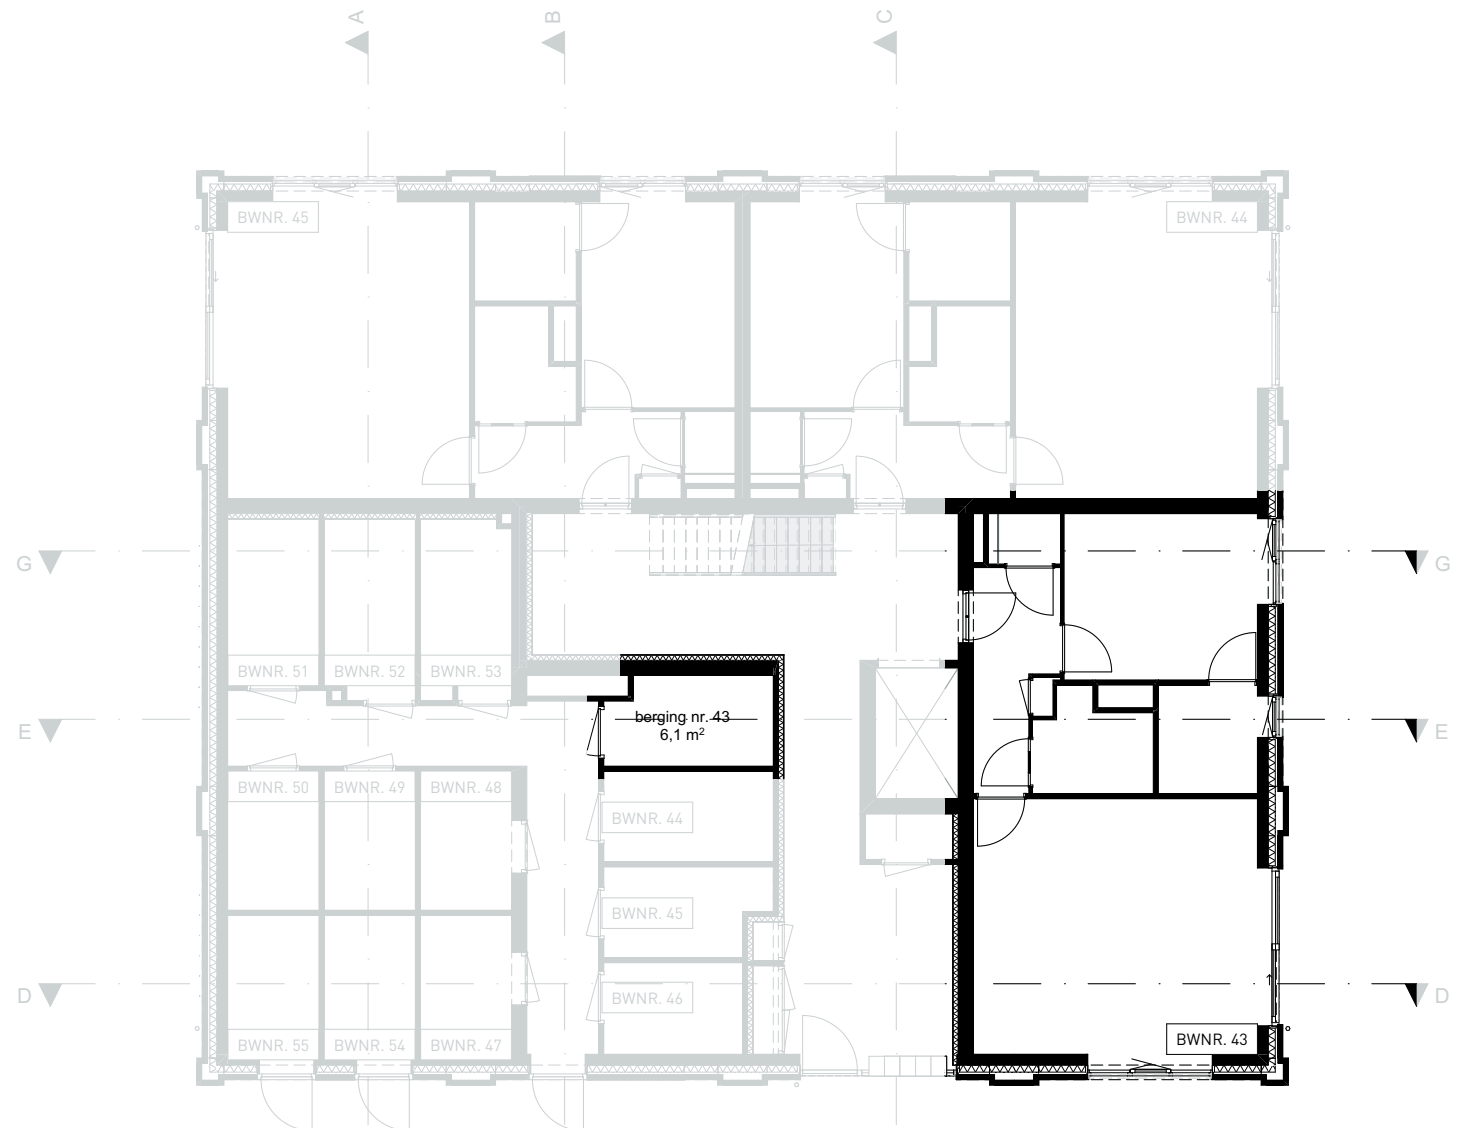

00 BEGANE GROND 1:150

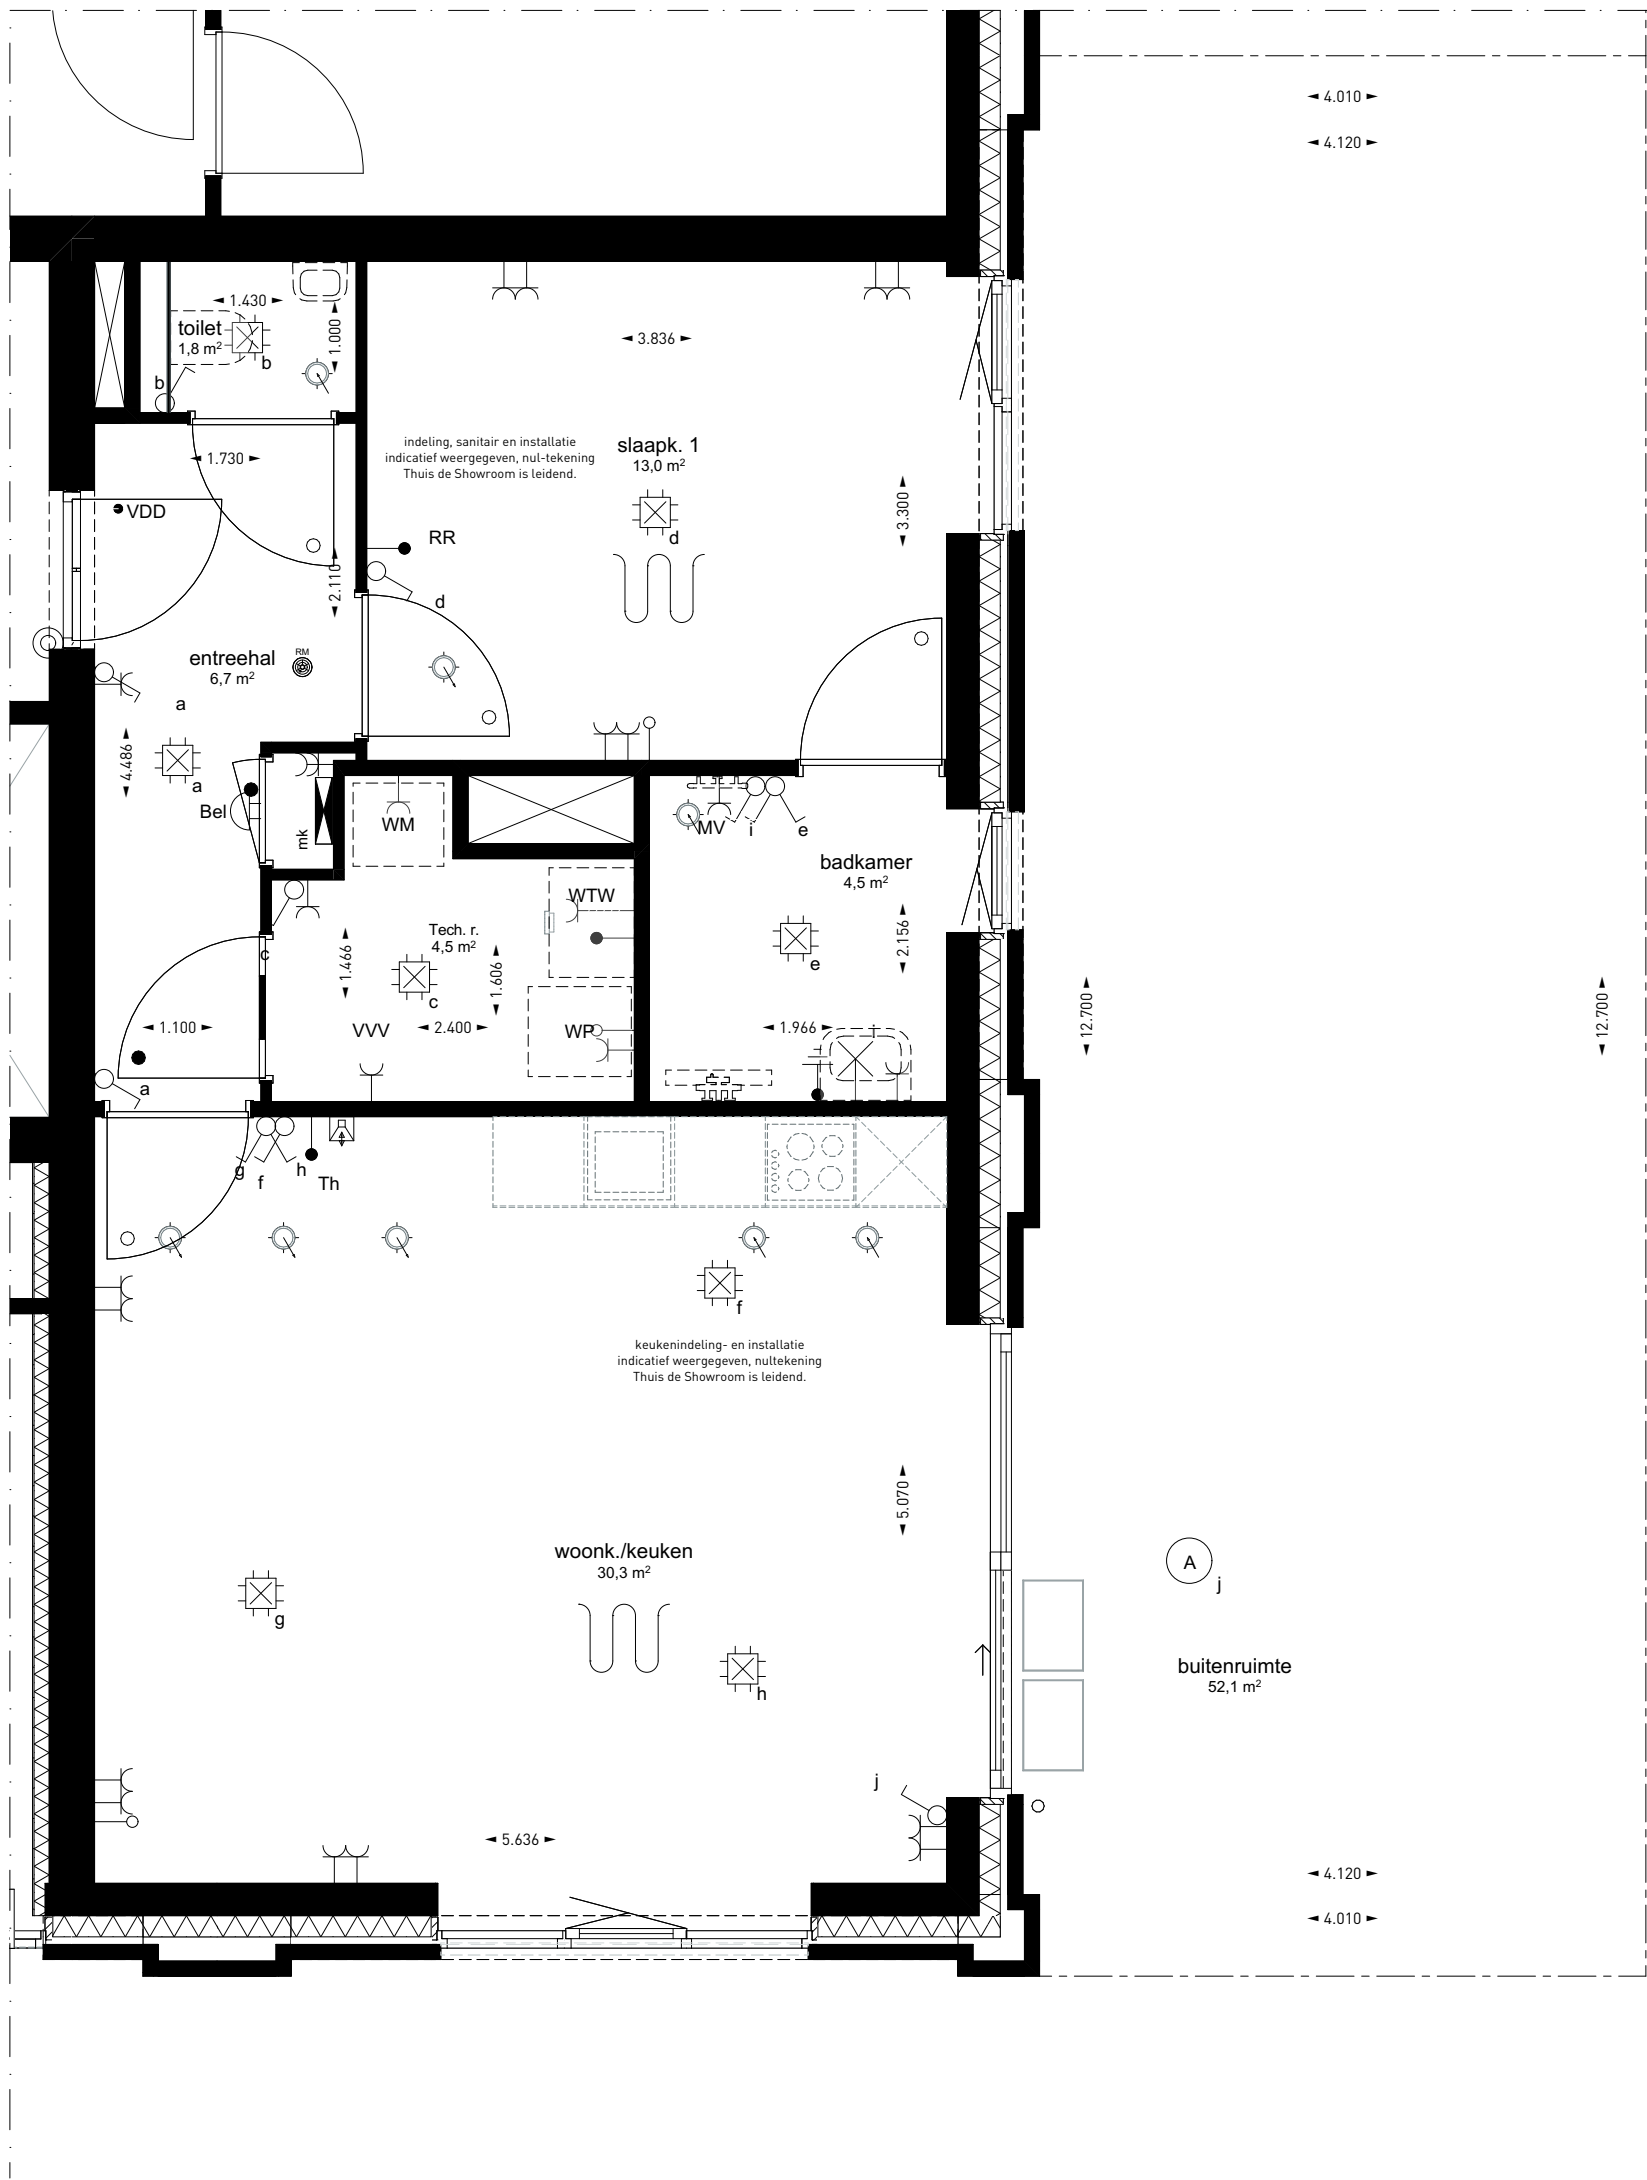

00 BEGANE GROND

1:50

Renvooi

ARCERINGEN-AFKORTINGEN-SYMBOLEN


	Schoon metselwerk
	Isolatie
	Wasmachine (opstelplaats)
	Vloerdek, geïsoleerd
	Meterkast
	Matrand
	Thermostaat
	WTW (Warmtekrugwin unit)
	VV (Vloerverwarming verdeler)
	VDD (Vrijloop deurdranger)
	Elektrische radiator
	Vloerverwarming verdeler
	Deurkozijnen 930x2315 + d = deurmaat (mm)
	d = dorpel
	□ zonder bovenlicht
	□ met bovenlicht, glas
	□ met bovenlicht, dicht paneel
	Vrije doorgang deuren min. 850mm x 2300mm
	Alle binnendeuren 20 mm vrij houden van onderdorpel cq. vloer.
	Hemelwater afvoer
	Hemelwater afvoer
	Plafond ventiel (afzuigpunt mechanische ventilatie)
	Plafond ventiel (beluchting gebalanceerde ventilatie)
	Enkelzijdige schakelaar
	Wisselschakelaar
	Serieschakelaar
	Enkelvoudige wandcontactdoos
	Dubbelvoudige wandcontactdoos (in duo doos)
	Enkelvoudige wandcontactdoos t.b.v. wasmachine
	Intercom / deurstation
	Bedrade aansluiting t.b.v. kamerthermostaat/ruimteregelaar
	Bedrade aansluiting t.b.v. CO2 sensor
	Onbedrade aansluiting vanuit meterkast, eindigend in ledige doos
	Rookmelder
	Schel
	Beldrukker
	Plafondlichtpunt / centraaldoos
	Plafondlichtpunt / v.v. armatuur
	Wandlichtpunt
	Ruimte voorzien van vloerverwarming

De exacte plaatsen en afmetingen van aansluitpunten, radiatoren, ventilatieroosters, schachten, dakuitmondingen e.d. zijn indicatief op de tekeningen aangegeven en worden door de installateurs nader bepaald. Aan deze getallen en plaatsen kunnen derhalve geen rechten ontleend worden.

U dient er rekening mee te houden dat, na het aanbrengen van wand- en vloerwerkzaamheden (tegels, stucadoorswerk etc.) de netto bruikbare maten bij oplevering een aantal centimeters van de genoemde bruto maten kunnen afwijken.

Maten in millimeters.

De op de tekening aangegeven maten zijn "circa"-maten.

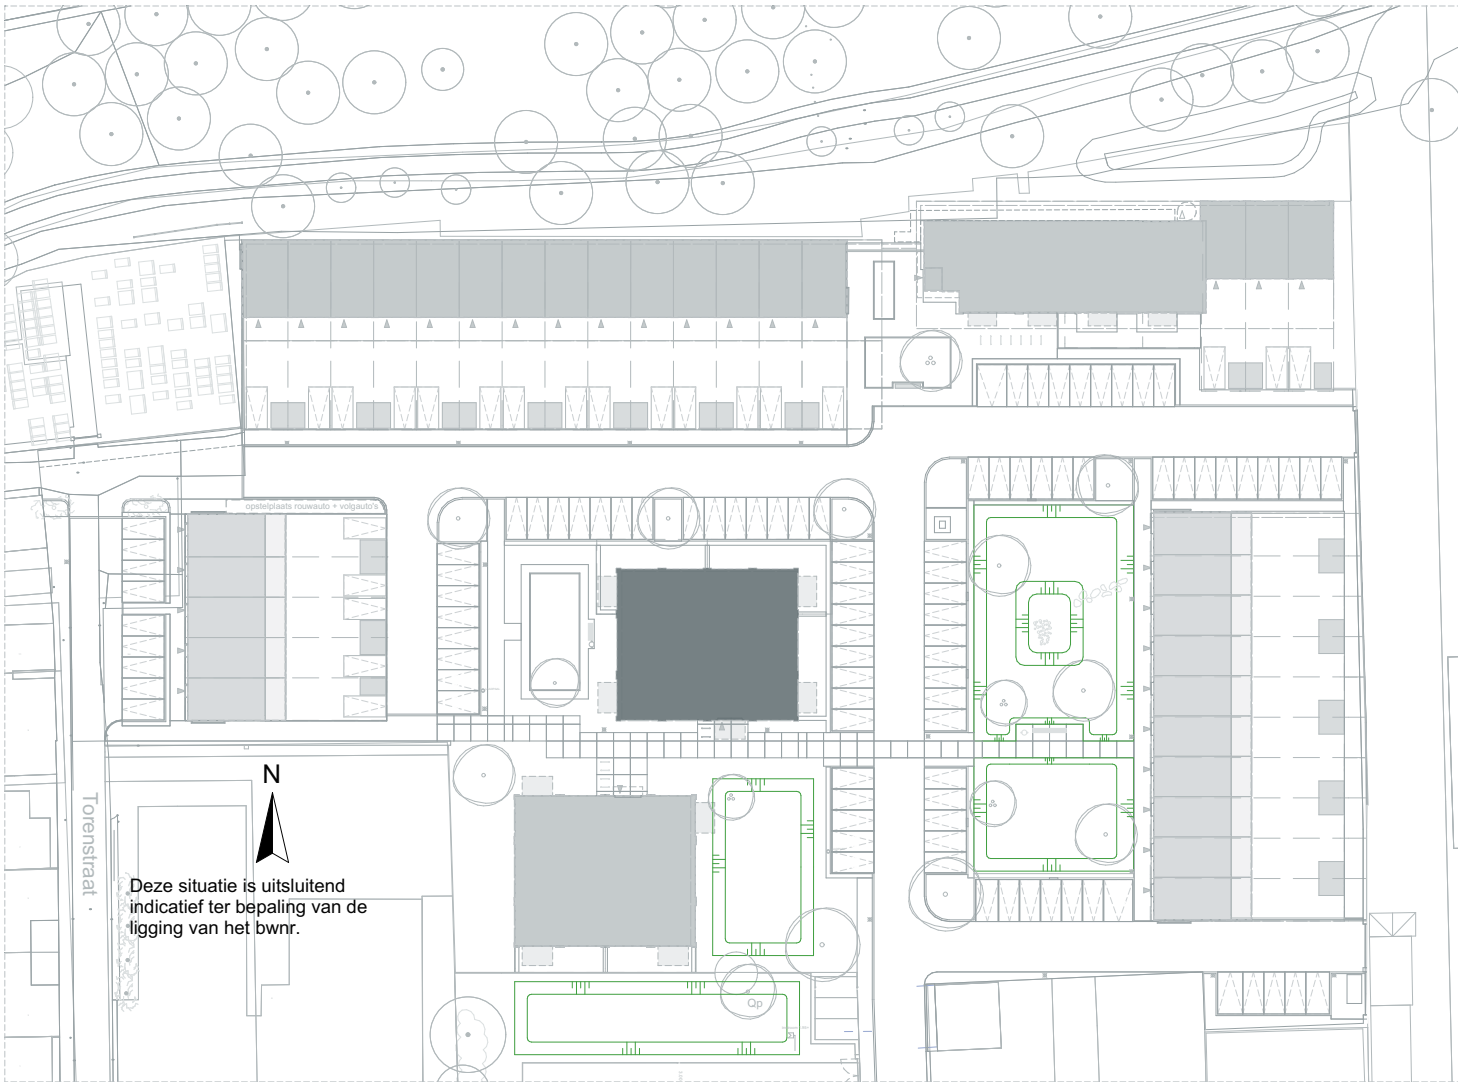

LOEFF

Architectenbureau van Reeve

E-mail: info@architectenbureauvanreeve.nl

Dura Vermeer Bouw Zuid BV

E-mail: info.dvz@duravermeer.nl

tek. nr. : 055043 fase : 3b Verkoop

gezien : datum : 19-05-2025

getekend : JK gewijzigd :

afmeting : A1 Liggend wijzigingsnummer :

project : Loeff Waalwijk

onderdeel: Type BLOK D
BOUWNUMMER 43

schaf


055043

status

DEFINITIEF

projectnummer

50210490 / 2223

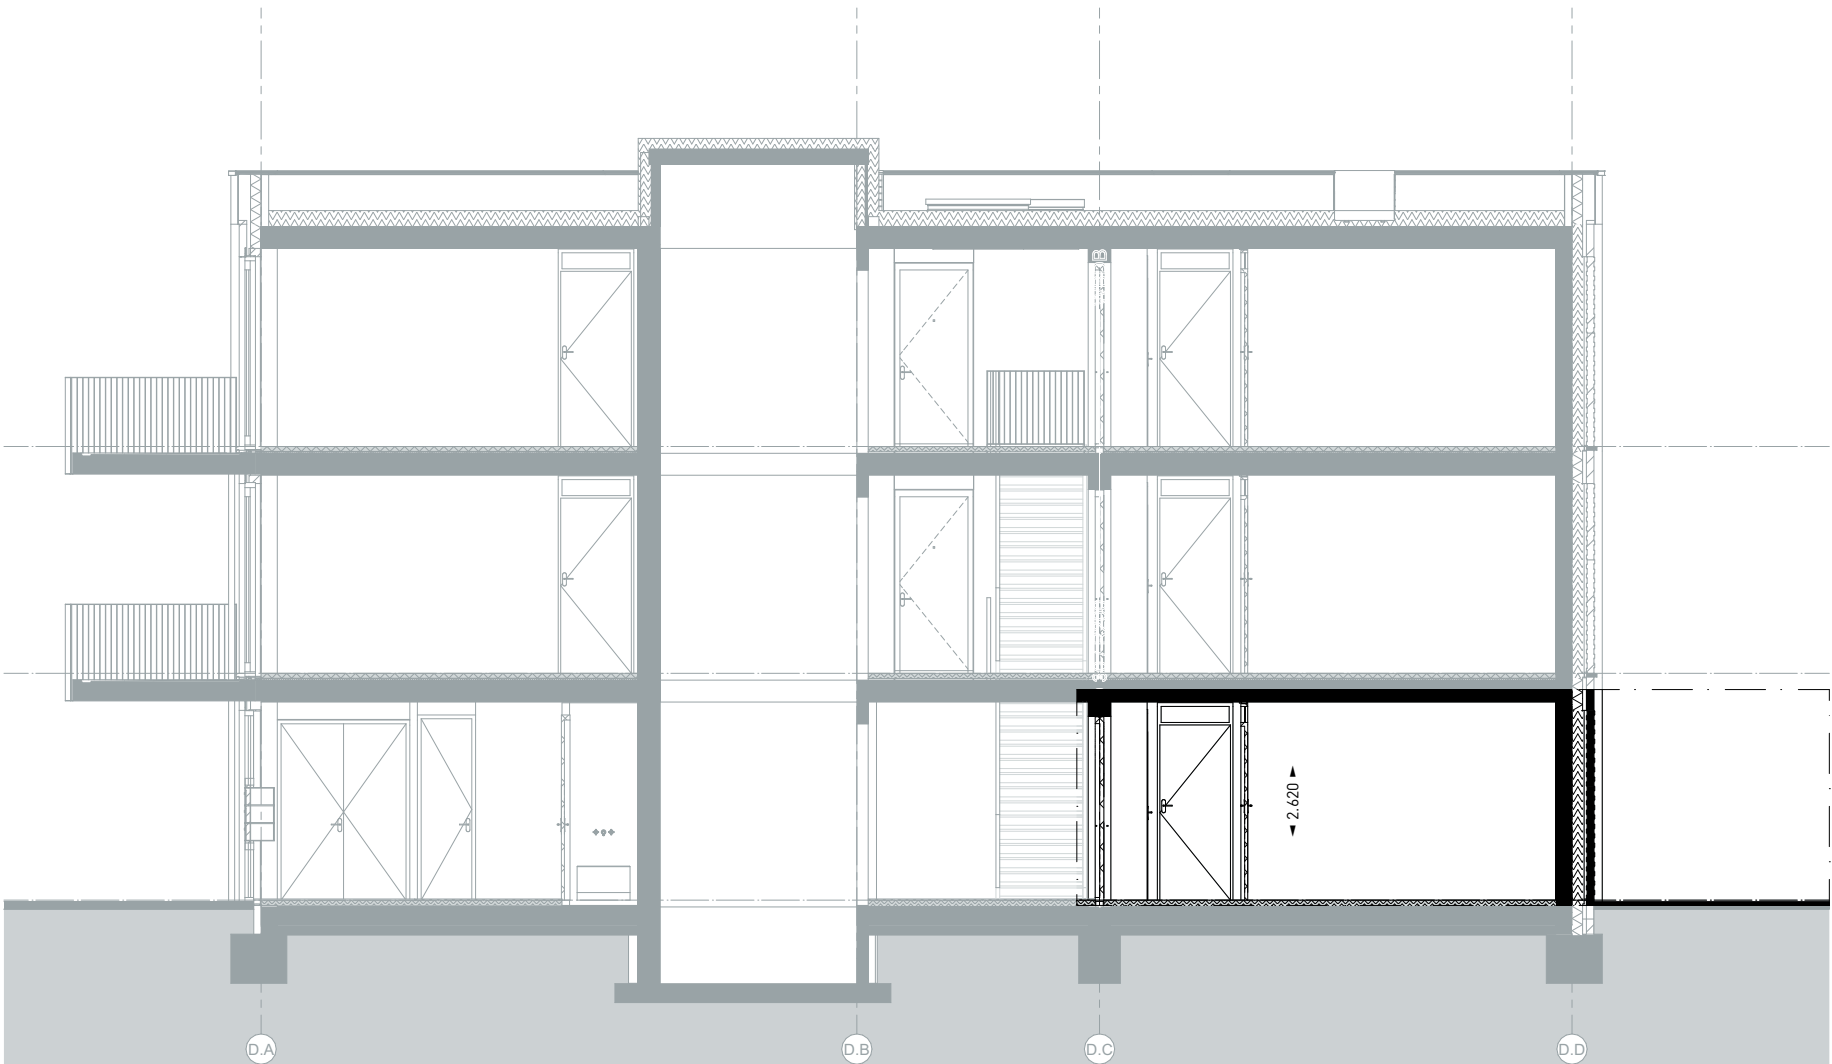


DOORSNEDE C-C 1:100




NOORDGEVEL 1:100



OOSTGEVEL 1:100

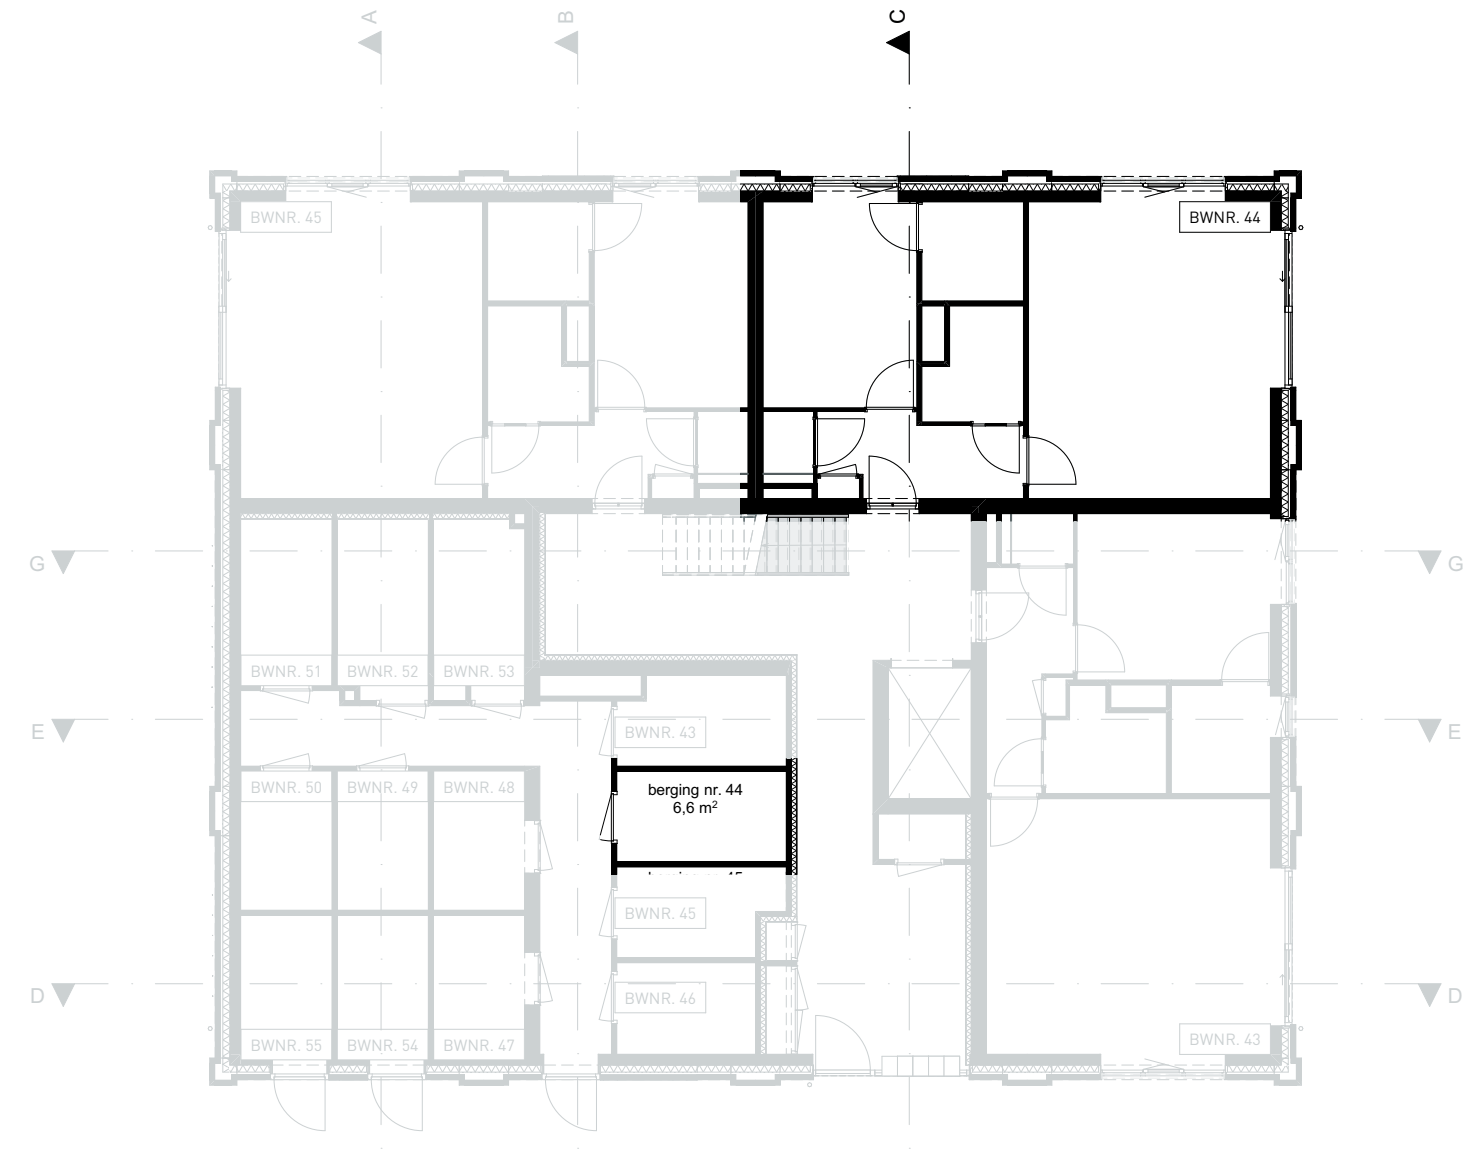

00 BEGANE GROND 1:150

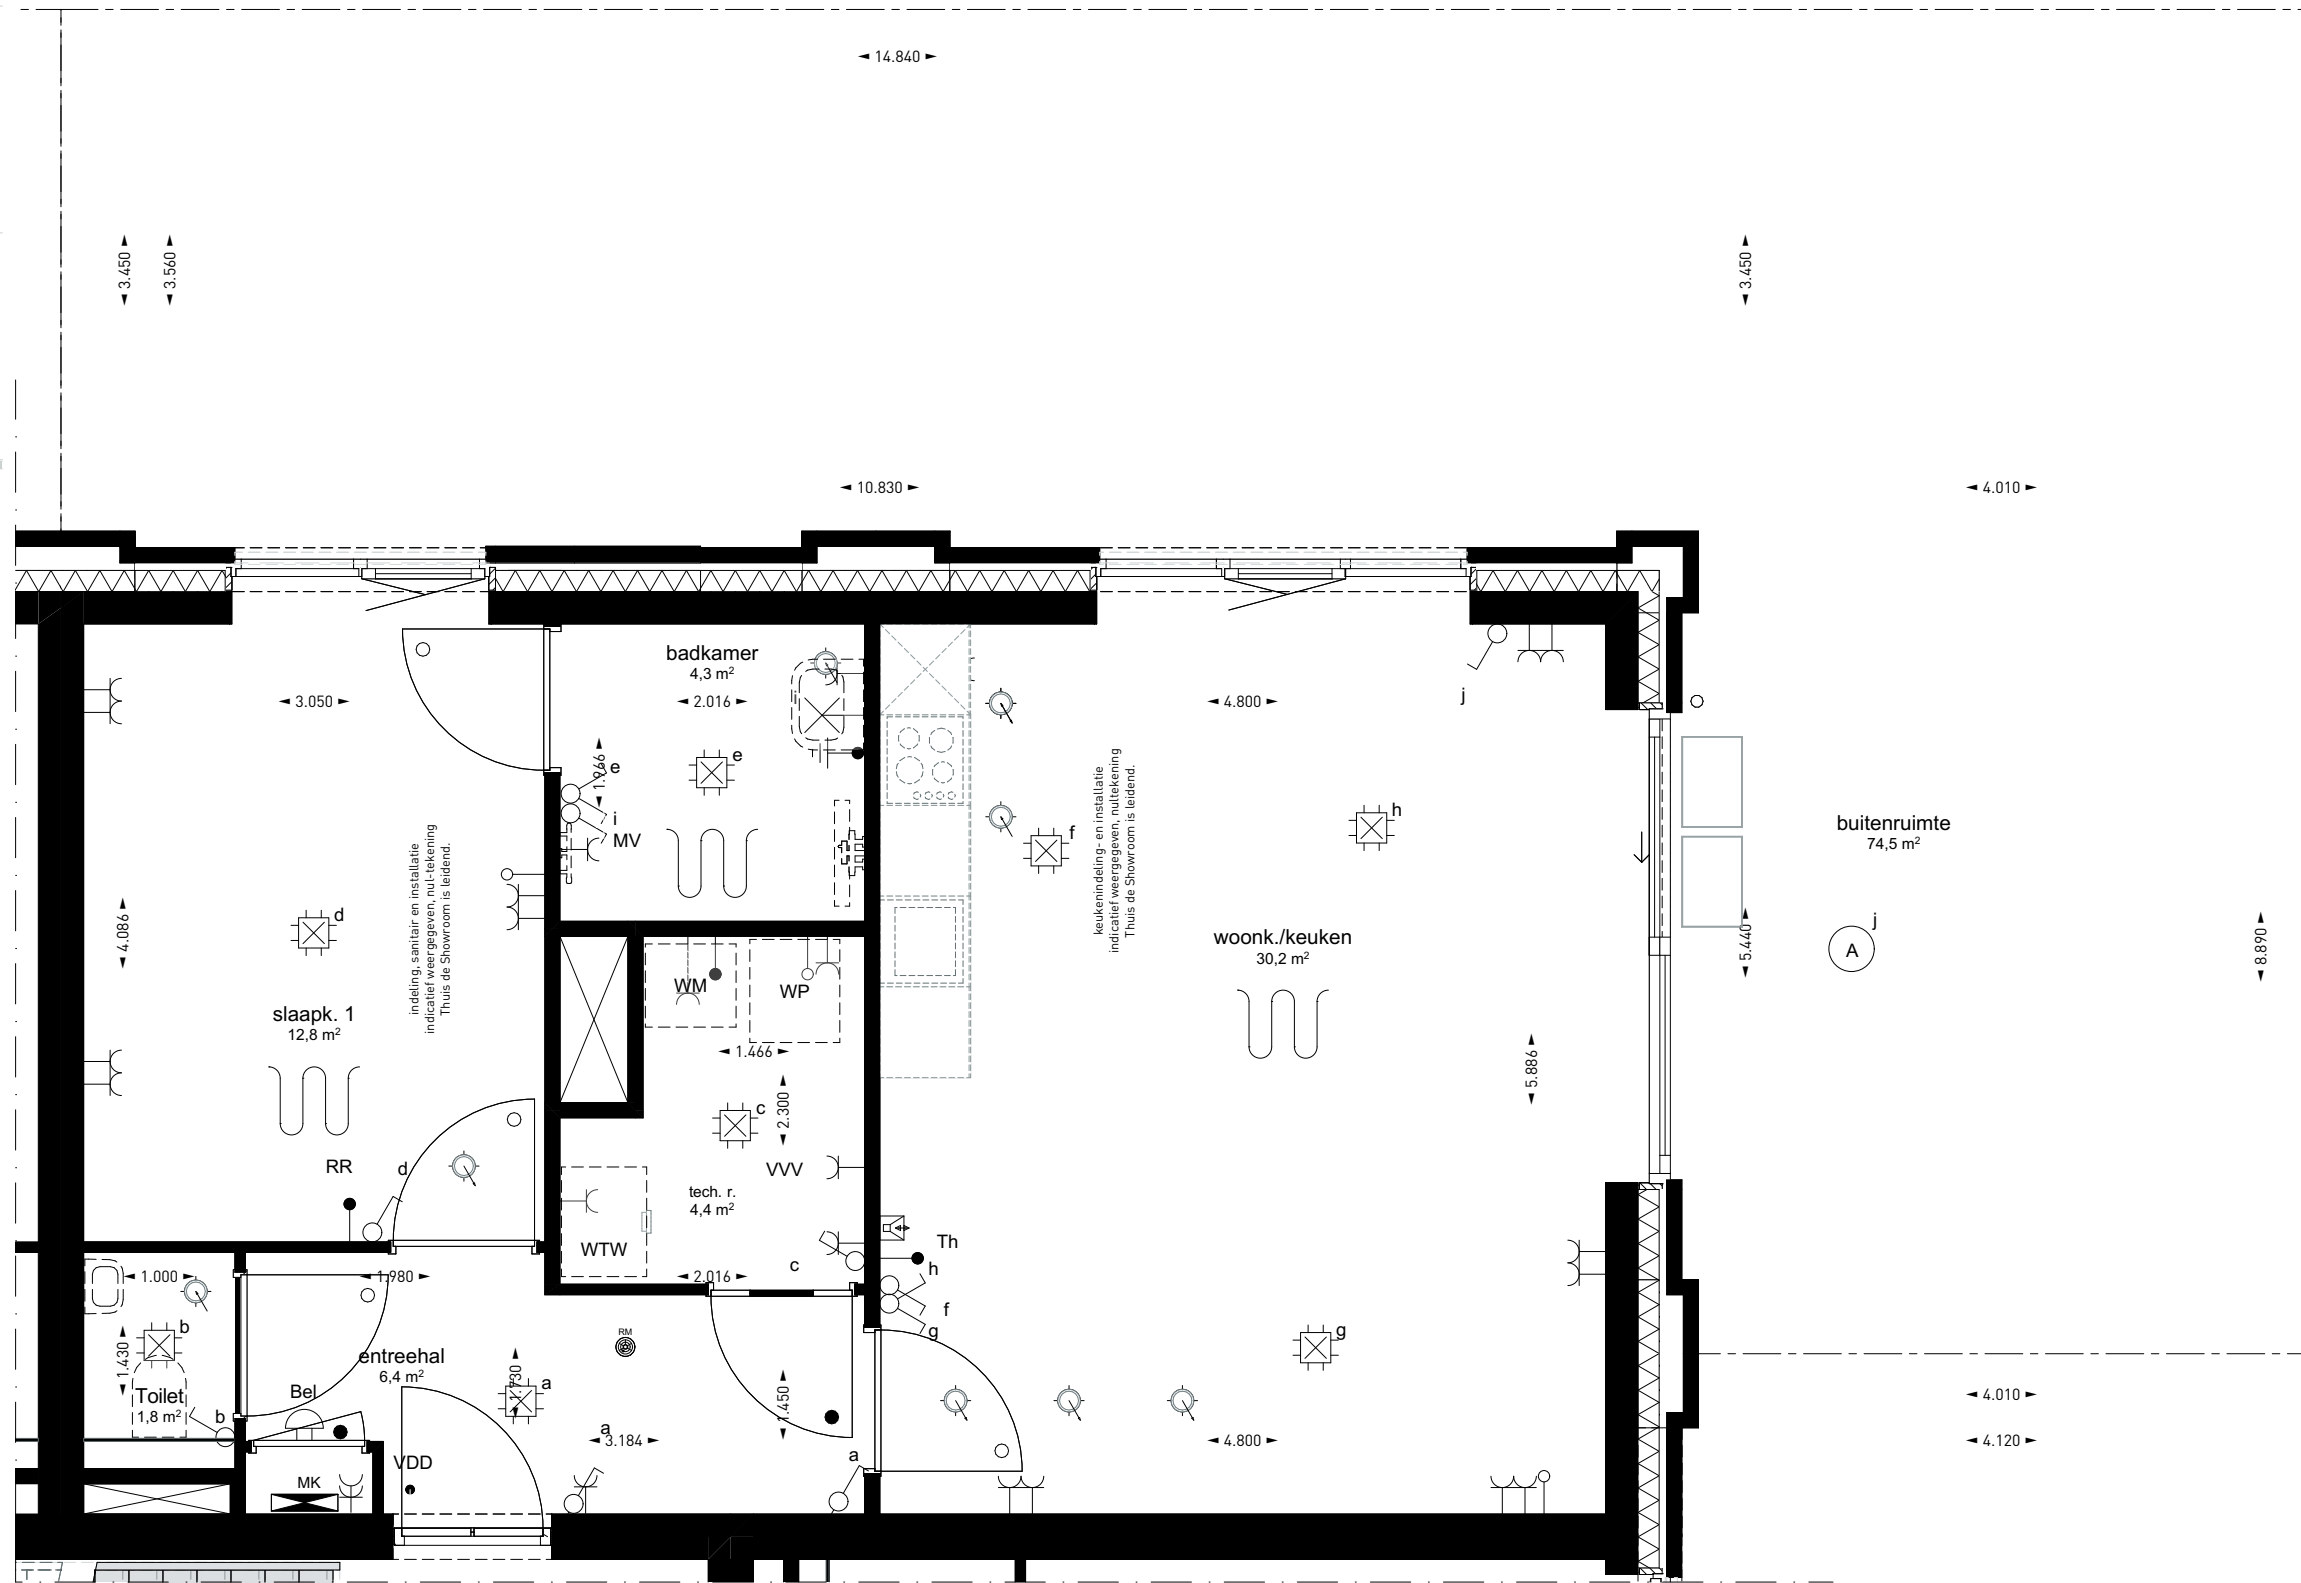

00 BEGANE GROND 1:50

Renvooi

ARCERINGEN-AFKORTINGEN-SYMBOLEN


	Schoon metselwerk
	Isolatie
	Wasmachine (opstelplaats)
	Vloerdek, gresoleerd
	Meterkast
	Matrand
	Thermostaat
	Wasmachineunit
	Vloerverwarming verdeler
	Vrijloop deurdranger
	Elektrische radiator
	Vloerverwarming verdeler
	Deurkozijnen 930x2315 = deurmaat (mm)
	d = dorpel
	zonder bovenlicht
	met bovenlicht, glas
	met bovenlicht, dicht paneel
	Vrije doorgang deuren min. 850mm x 2300mm
	Alle binnendeuren 20 mm vrij houden van onderdorpel cq. vloer.
	Hemelwater afvoer
	Hemelwater afvoer
	Plafond ventil (afzuigpunt mechanische ventilatie)
	Plafond ventil (beluchting gebalanceerde ventilatie)
	Enkelzijdige schakelaar
	Wisselschakelaar
	Serieschakelaar
	Enkelvoudige wandcontactdoos
	Dubbelvoudige wandcontactdoos (in duo doos)
	Enkelvoudige wandcontactdoos t.b.v. wasmachine
	Intercom / deurstation
	Bedrade aansluiting t.b.v. kamerthermostaat/ruimteregelaar
	Bedrade aansluiting t.b.v. CO2 sensor
	Onbedrade aansluiting vanuit meterkast, eindigend in ledige doos
	Rookmelder
	Schel
	Beldrukker
	Plafondlichtpunt / centraaldoos
	Plafondlichtpunt / v.v. armatuur
	Wandlichtpunt
	Ruimte voorzien van vloerverwarming

De exacte plaatsen en afmetingen van aansluitpunten, radiatoren, ventilatoren, schachten, dakuitmondingen e.d. zijn indicatief op de tekeningen aangegeven en worden door de installateurs nader bepaald. Aan deze getallen en plaatsen kunnen derhalve geen rechten ontleend worden.

U dient er rekening mee te houden dat, na het aanbrengen van wand- en vloerwerkzaamheden (tegels, stucadoorswerk etc.) de netto bruikbare maten bij oplevering een aantal centimeters van de genoemde bruto maten kunnen afwijken.

Maten in millimeters.

De op de tekening aangegeven maten zijn "circa"-maten.

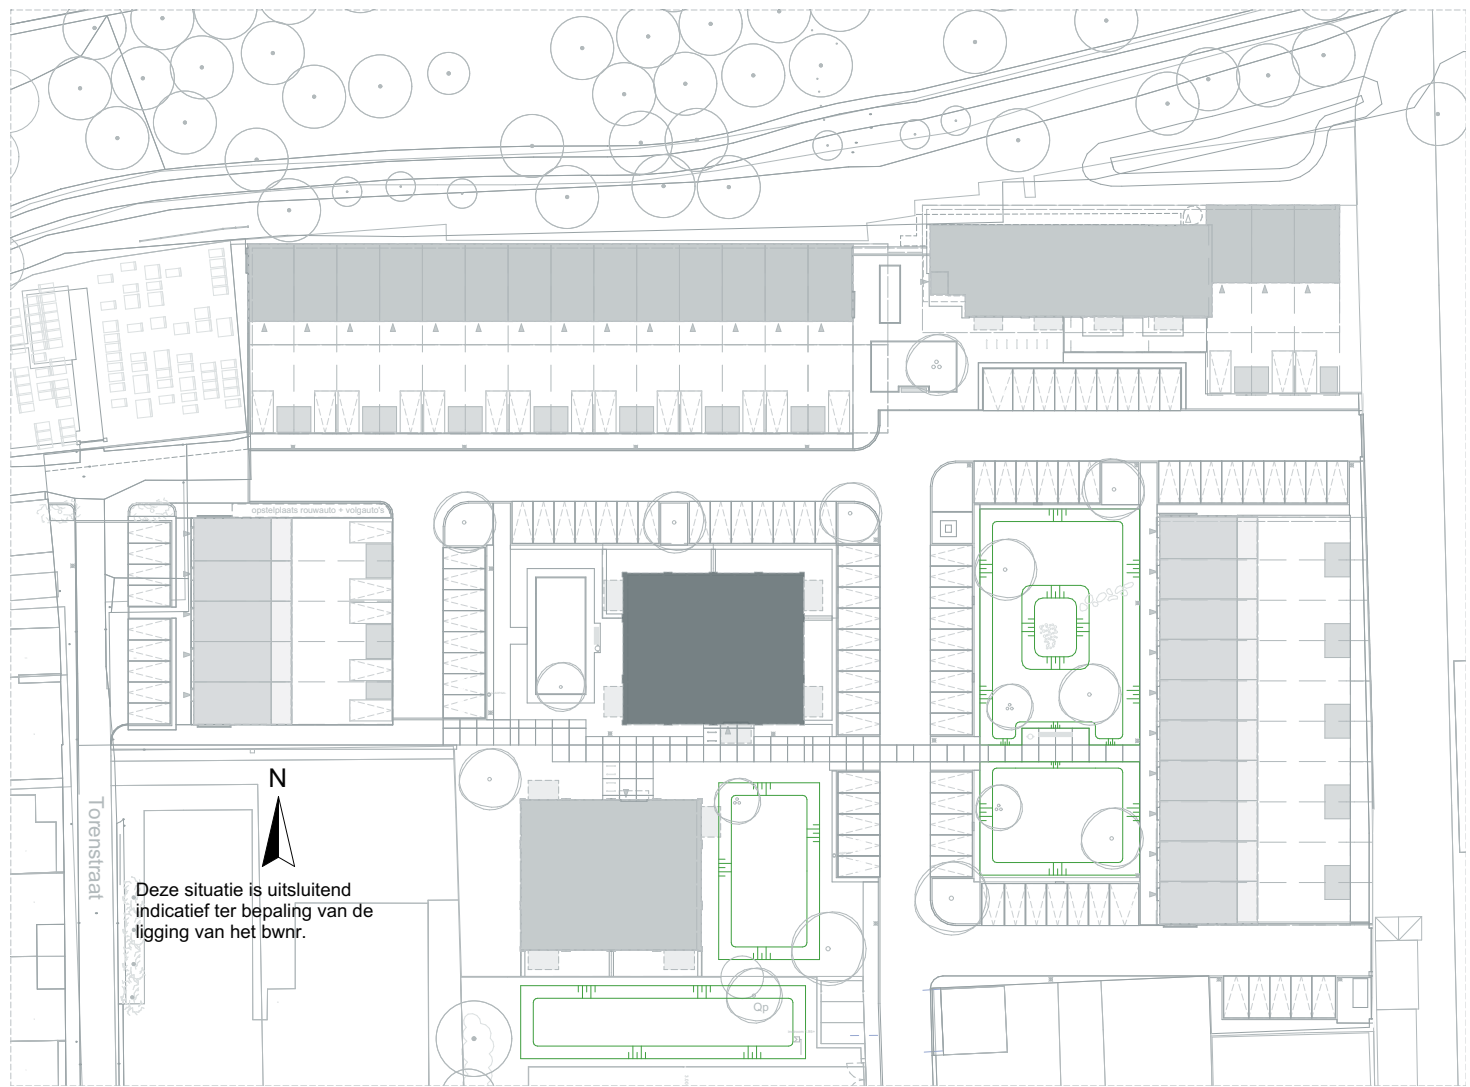

LOEFF

Architectenbureau van Reeve

E-mail: info@architectenbureauvanreeve.nl

Dura Vermeer Bouw Zuid BV

E-mail: info.dvz@duravermeer.nl

tek. nr. :	055044	fase :	3b Verkoop
gezien :		datum :	19-05-2025
gemaakt :	JK	gewijzigd :	
afmeting :	A1 Liggend	wijzigingsnummer :	
project :	Loeff Waalwijk		
onderdeel:	Type BLOK D BOUWNUMMER 44		
schaf:	055044		
status:	DEFINITIEF		
projectnummer:	50210490 / 2223		



DOORSNEDE B-B 1:100




NOORDGEVEL 1:100



OOSTGEVEL 1:100



00 BEGANE GROND 1:150

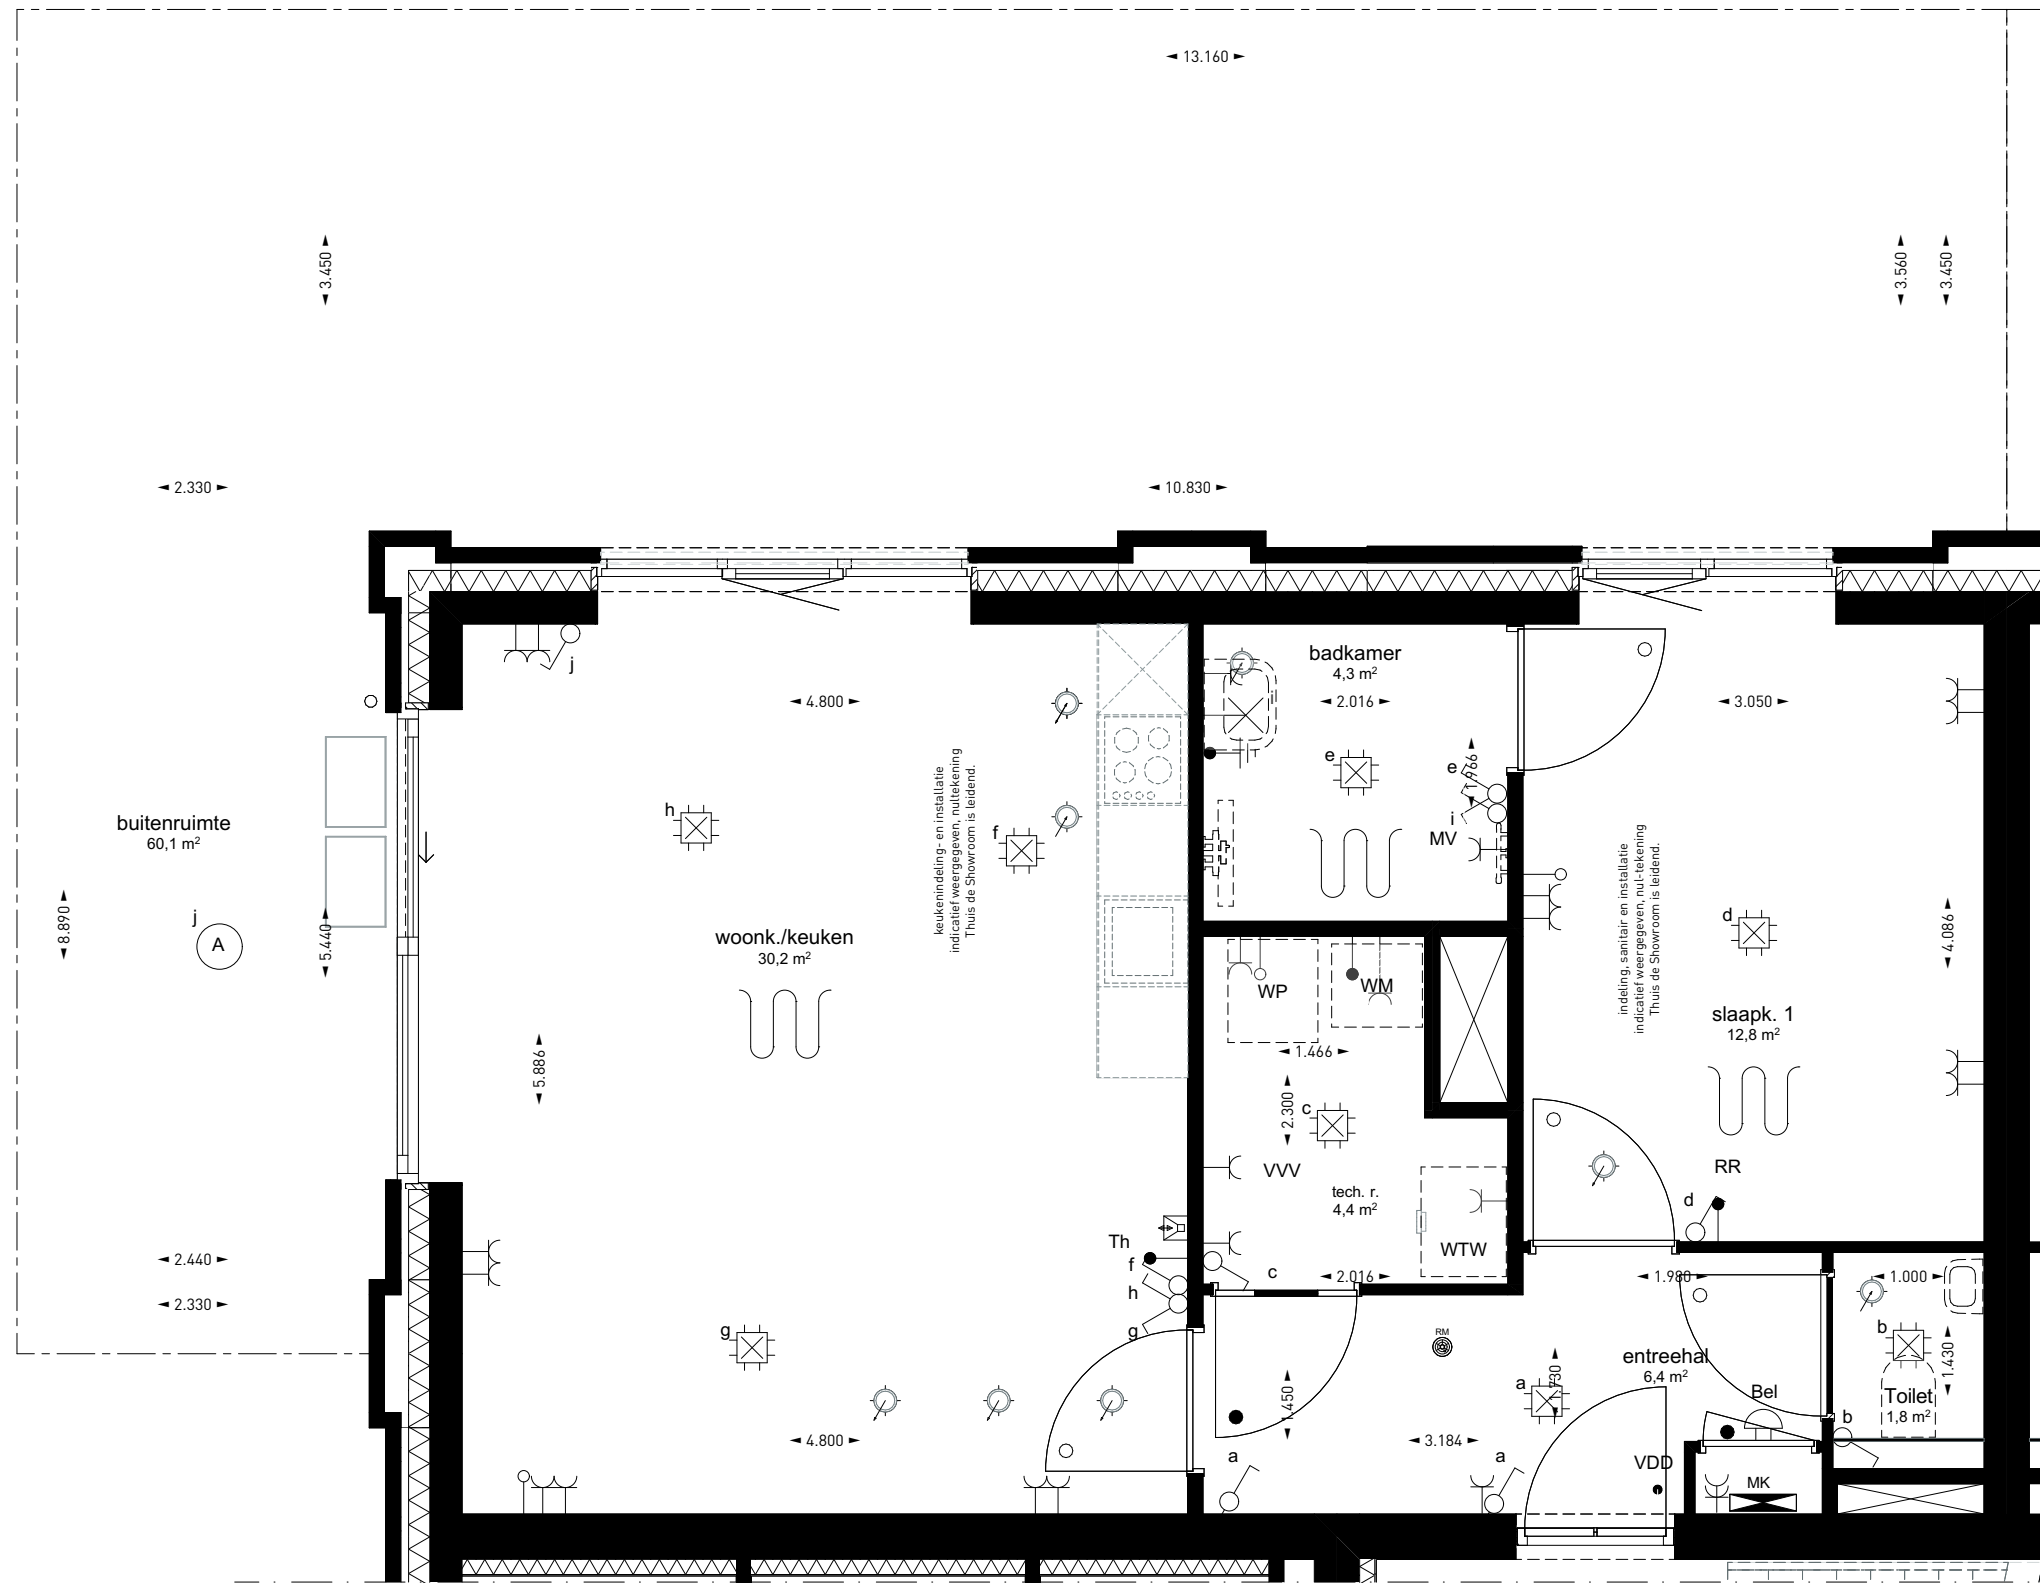

00 BEGANE GROND 1:50

Renvooi

ARCERINGEN-AFKORTINGEN-SYMBOLEN


	Schoon metselwerk
	Isolatie
WM	Wasmachine (opstelplaats)
vl	Voorruik, geïsoleerd
mk	Meterkast
mr	Matrand
Th	Thermostaat
WTW	Warmtekrugwin unit
VVV	Vloerverwarming verdeler
VDD	Vrijloop deurdranger
	Elektrische radiator
	Vloerverwarming verdeler
	Deurkozijnen 930x2315 = deurmaat (mm) d = dorpel □ zonder bovenlicht □ met bovenlicht, glas e met bovenlicht, dicht paneel
	Vrije doorgang deuren min. 850mm x 2300mm Alle binnendeuren 20 mm vrij houden van onderdorpel cq. vloer.
	Hemelwater afvoer
	Hemelwater afvoer
	Plafond ventil (afzuigpunt mechanische ventilatie)
	Plafond ventil (beluchting gebalanceerde ventilatie)
	Enkelpolige schakelaar
	Wisselschakelaar
	Serieschakelaar
	Enkelvoudige wandcontactdoos
	Dubbelvoudige wandcontactdoos (in duo doos)
	Enkelvoudige wandcontactdoos t.b.v. wasmachine
	Intercom / deurstation
	Bedrade aansluiting t.b.v. kamerthermostaat/ruimteregelaar
	Bedrade aansluiting t.b.v. CO2 sensor
	Onbedrade aansluiting vanuit meterkast, eindigend in ledige doos
	Rookmelder
	Schel
	Beldrukker
	Plafondlichtpunt / centraalddoos
	Plafondlichtpunt / v.v. armatuur
	Wandlichtpunt
	Ruimte voorzien van vloerverwarming

De exacte plaatsen en afmetingen van aansluitpunten, radiatoren, ventilatieroosters, schachten, dakuitmondingen e.d. zijn indicatief op de tekeningen aangegeven en worden door de installateurs nader bepaald. Aan deze getallen en plaatsen kunnen derhalve geen rechten ontleend worden.

U dient er rekening mee te houden dat, na het aanbrengen van wand- en vloerwerk (tegels, stukadoorswerk etc.) de netto bruikbare maten bij oplevering een aantal centimeters van de genoemde bruto maten kunnen afwijken.

Maten in millimeters.

De op de tekening aangegeven maten zijn "circa"-maten.

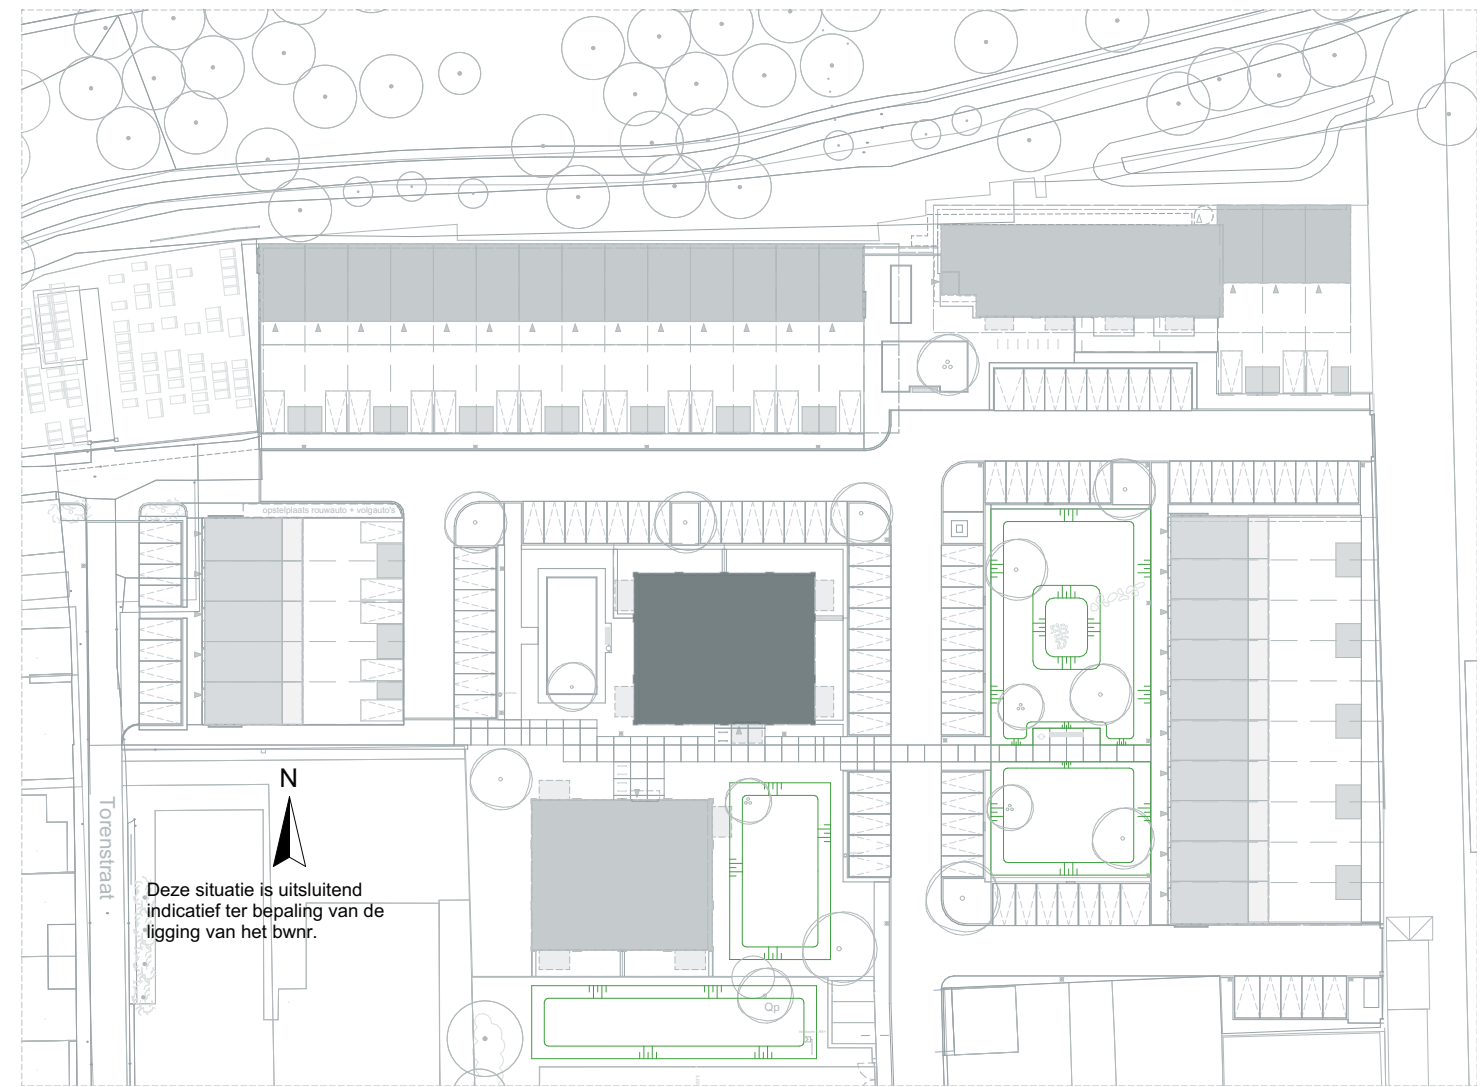

LOEFF


Architectenbureau van Reeve

E-mail: info@architectenbureauvanreeve.nl

Dura Vermeer Bouw Zuid BV

E-mail: info.dvz@dura-vermeer.nl

tek. nr. : 055045	fase : 3b Verkoop
gezien :	datum : 19-05-2025
gemaakt : JK	gewijzigd :
afmeting : A1 Liggend	wijzigingsnummer :
project : Loeff Waalwijk	
onderdeel: Type BLOK D BOUWNUMMER 45	
	schafel 055045 status DEFINITIEF projectnummer 50210490 / 2223

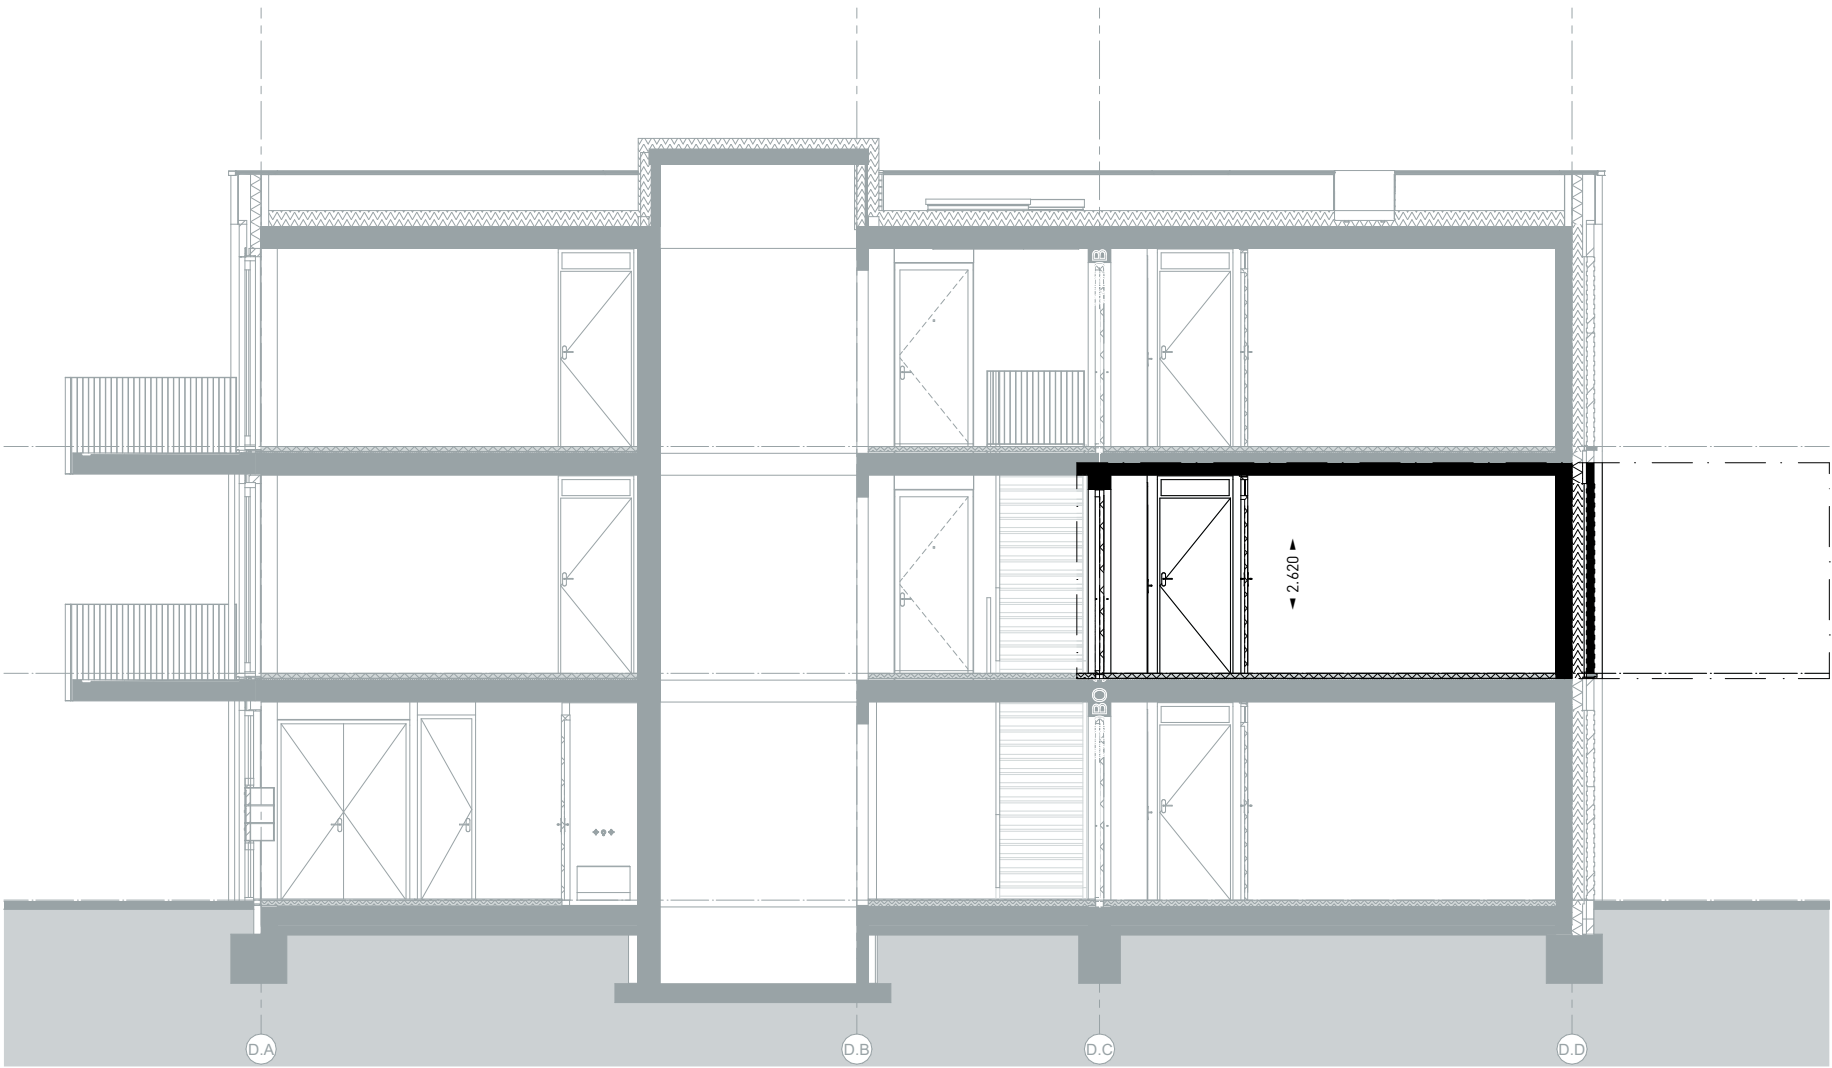

DOORSNEDE C-C 1:100




NOORDGEVEL 1:100




OOSTGEVEL 1:100



00 BEGANE GROND 1:150

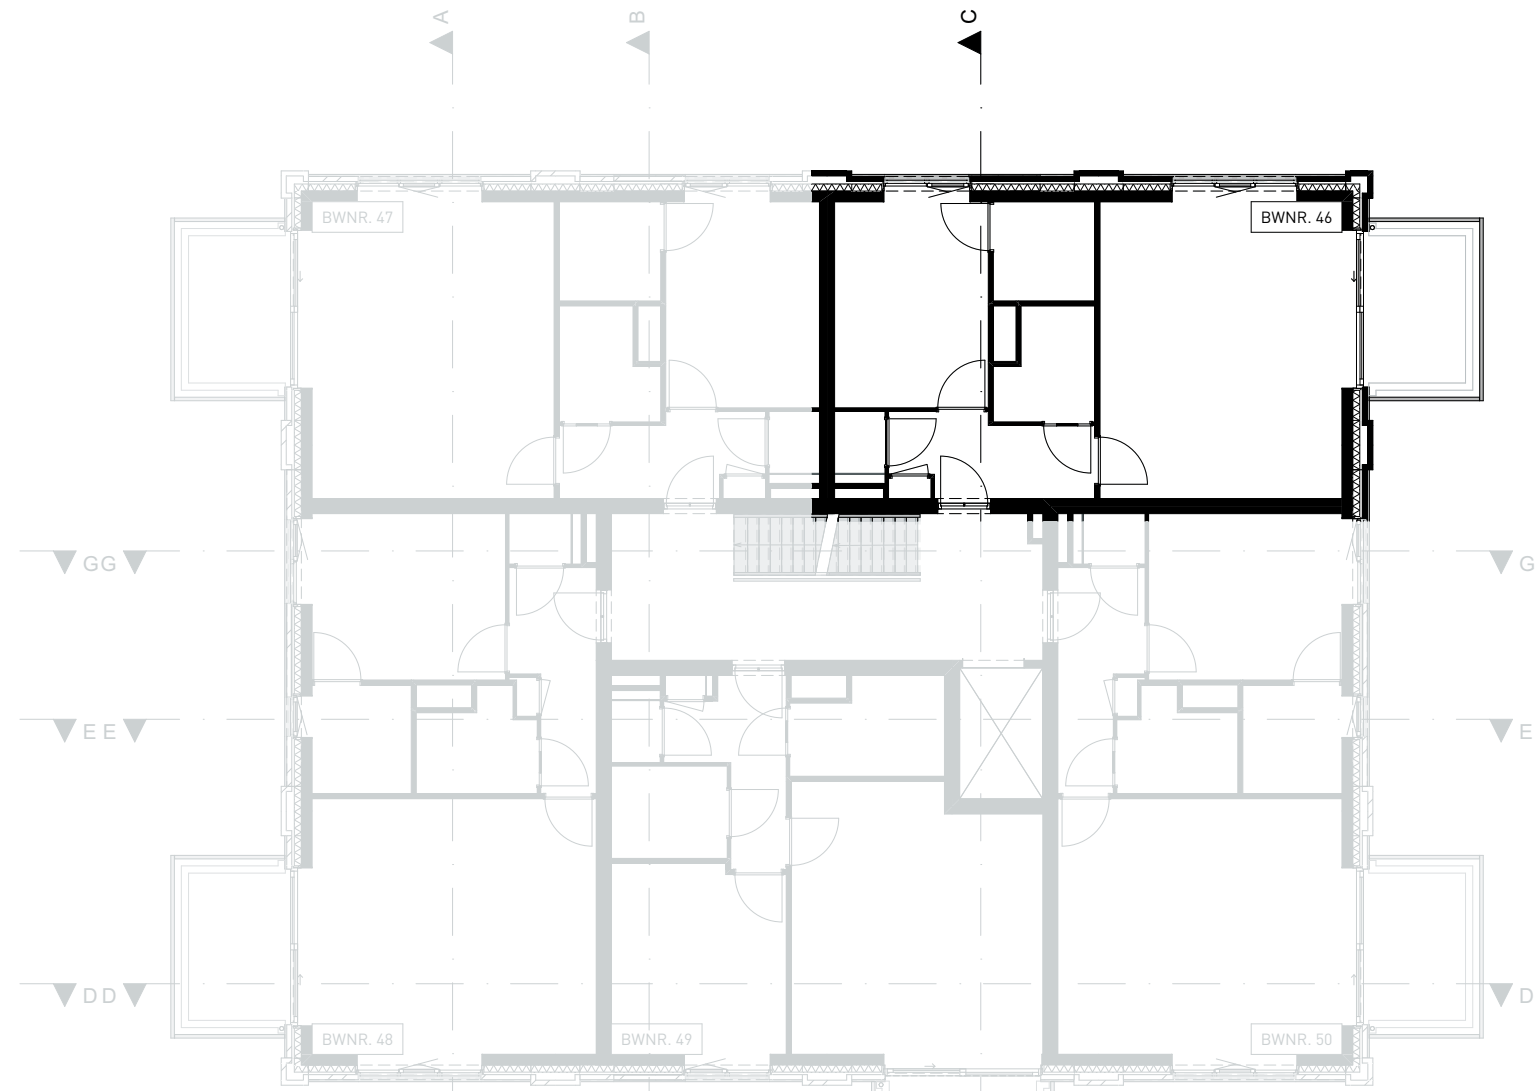

01 EERSTE VERDIEPING 1:150

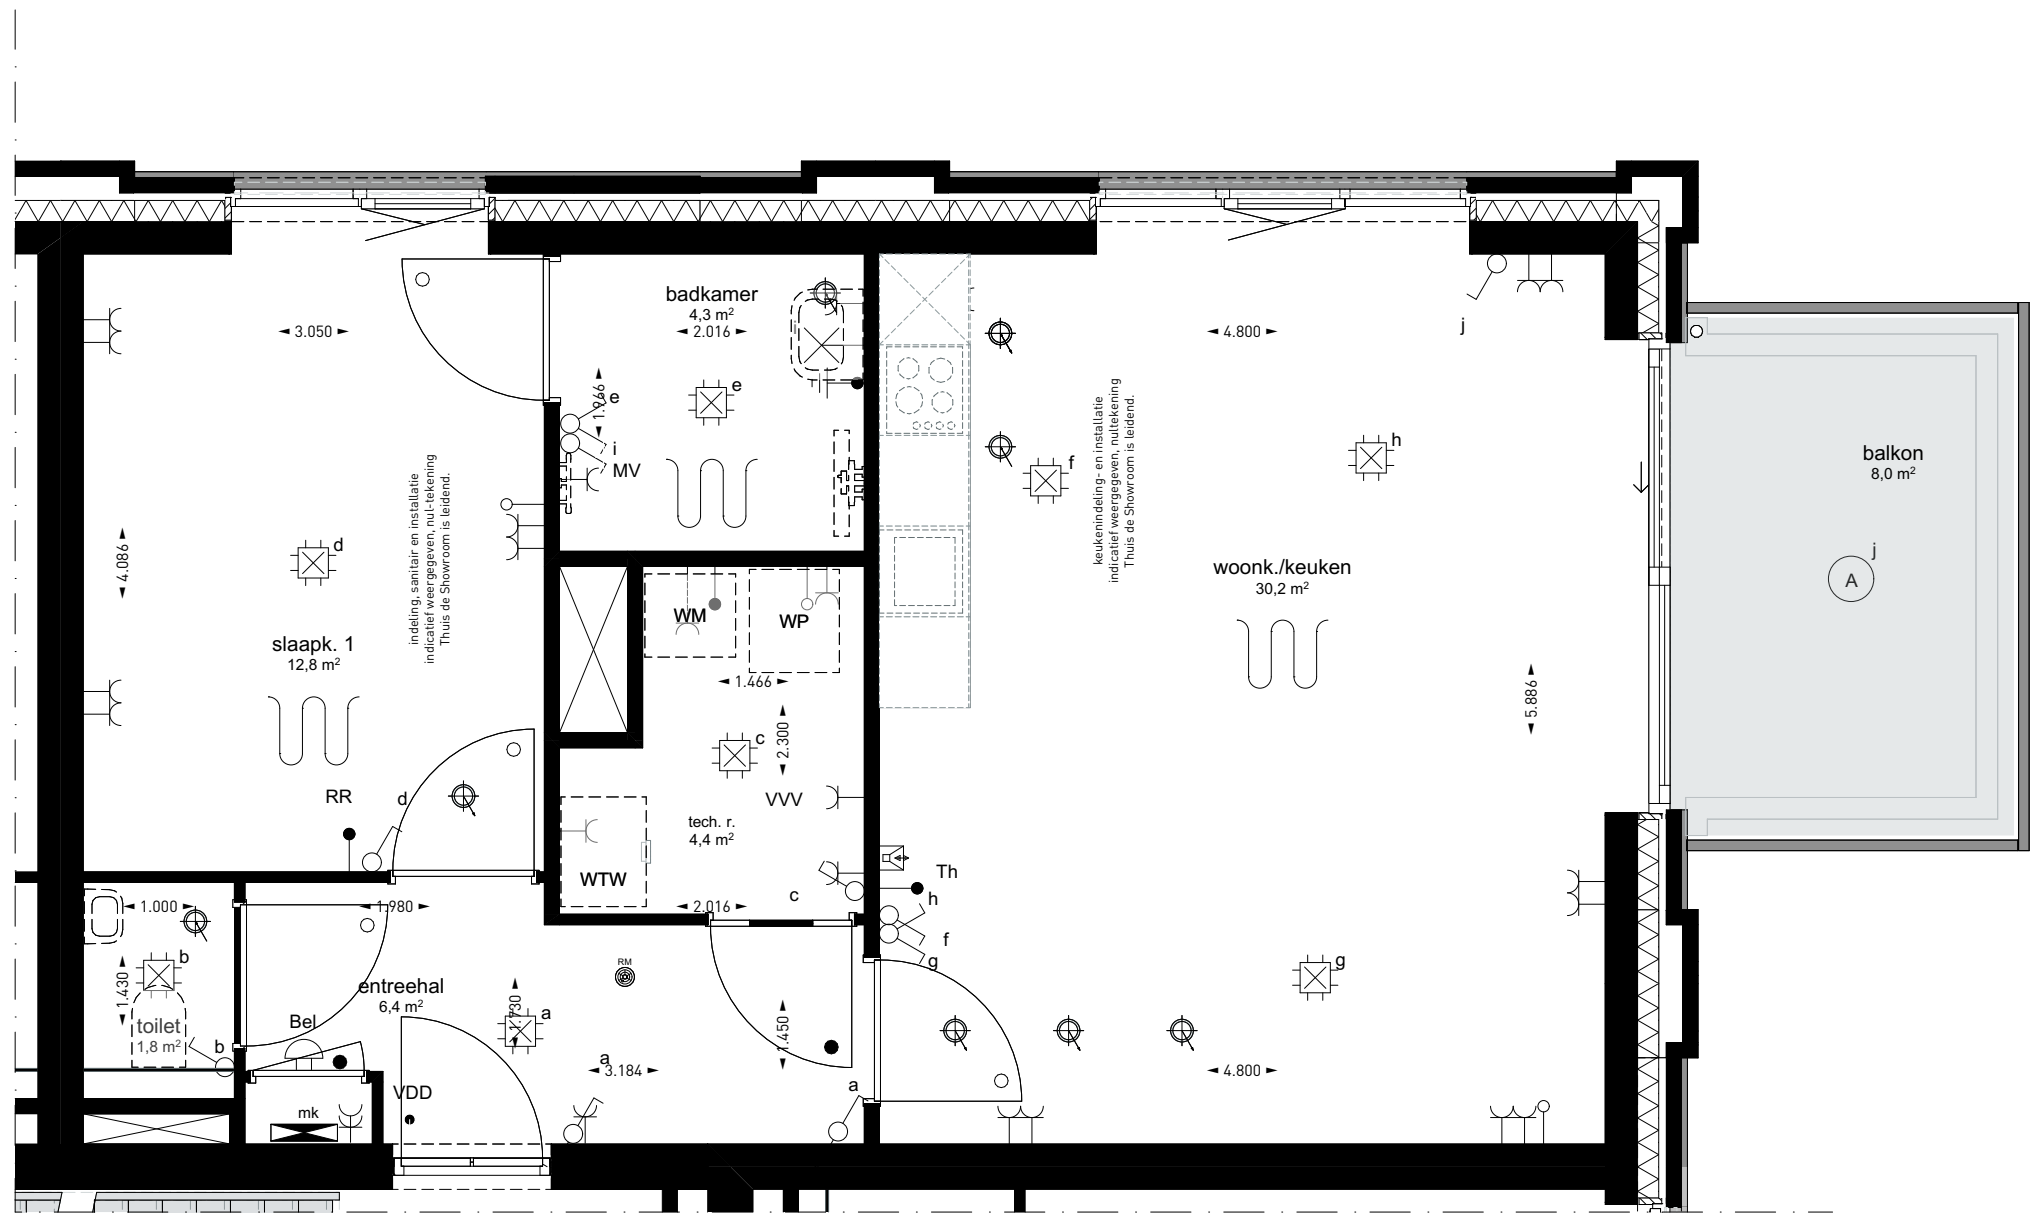

01 EERSTE VERDIEPING 1:50

Renvooi

ARCERINGEN-AFKORTINGEN-SYMBOLEN


	Schoon metselwerk
	Isolatie
WM	Wasmachine (opstelplaats)
vl	Vloerdek, geïsoleerd
mk	Meterkast
mr	Matrand
Th	Thermostaat
WTW	Warmtekrugwin unit
VVV	Vloerverwarming verdeler
VDD	Vrijloop deurdranger
	Elektrische radiator
	Vloerverwarming verdeler
	Deurkozijnen 930x2315 = deurmaat (mm) d = dorpel □ zonder bovenlicht □ met bovenlicht, glas e met bovenlicht, dicht paneel
	Vrije doorgang deuren min. 850mm x 2300mm Alle binnendeuren 20 mm vrij houden van onderdorpel cq. vloer.
	Hemelwater afvoer
	Hemelwater afvoer
	Plafond ventil (afzuigpunt mechanische ventilatie)
	Plafond ventil (beluchting gebalanceerde ventilatie)
	Enkelpolige schakelaar
	Wisselschakelaar
	Serieschakelaar
	Enkelvoudige wandcontactdoos
	Dubbelvoudige wandcontactdoos (in duo doos)
	Enkelvoudige wandcontactdoos t.b.v. wasmachine
	Intercom / deurstation
	Bedrade aansluiting t.b.v. kamerthermostaat/ruimteregelaar
	Bedrade aansluiting t.b.v. CO2 sensor
	Onbedrade aansluiting vanuit meterkast, eindigend in ledige doos
	Rookmelder
	Schel
	Beldrukker
	Plafondlichtpunt / centraaldoos
	Plafondlichtpunt / v.v. armatuur
	Wandlichtpunt
	Ruimte voorzien van vloerverwarming

De exacte plaatsen en afmetingen van aansluitpunten, radiatoren, ventilatoren, schachten, dakuitmondingen e.d. zijn indicatief op de tekeningen aangegeven en worden door de installateurs nader bepaald. Aan deze getallen en plaatsen kunnen derhalve geen rechten ontleend worden.

U dient er rekening mee te houden dat, na het aanbrengen van wand- en vloerwerk (tegels, stukadoorswerk etc.) de netto bruikbare maten bij oplevering een aantal centimeters van de genoemde bruto maten kunnen afwijken.

Maten in millimeters.

De op de tekening aangegeven maten zijn "circa"-maten.

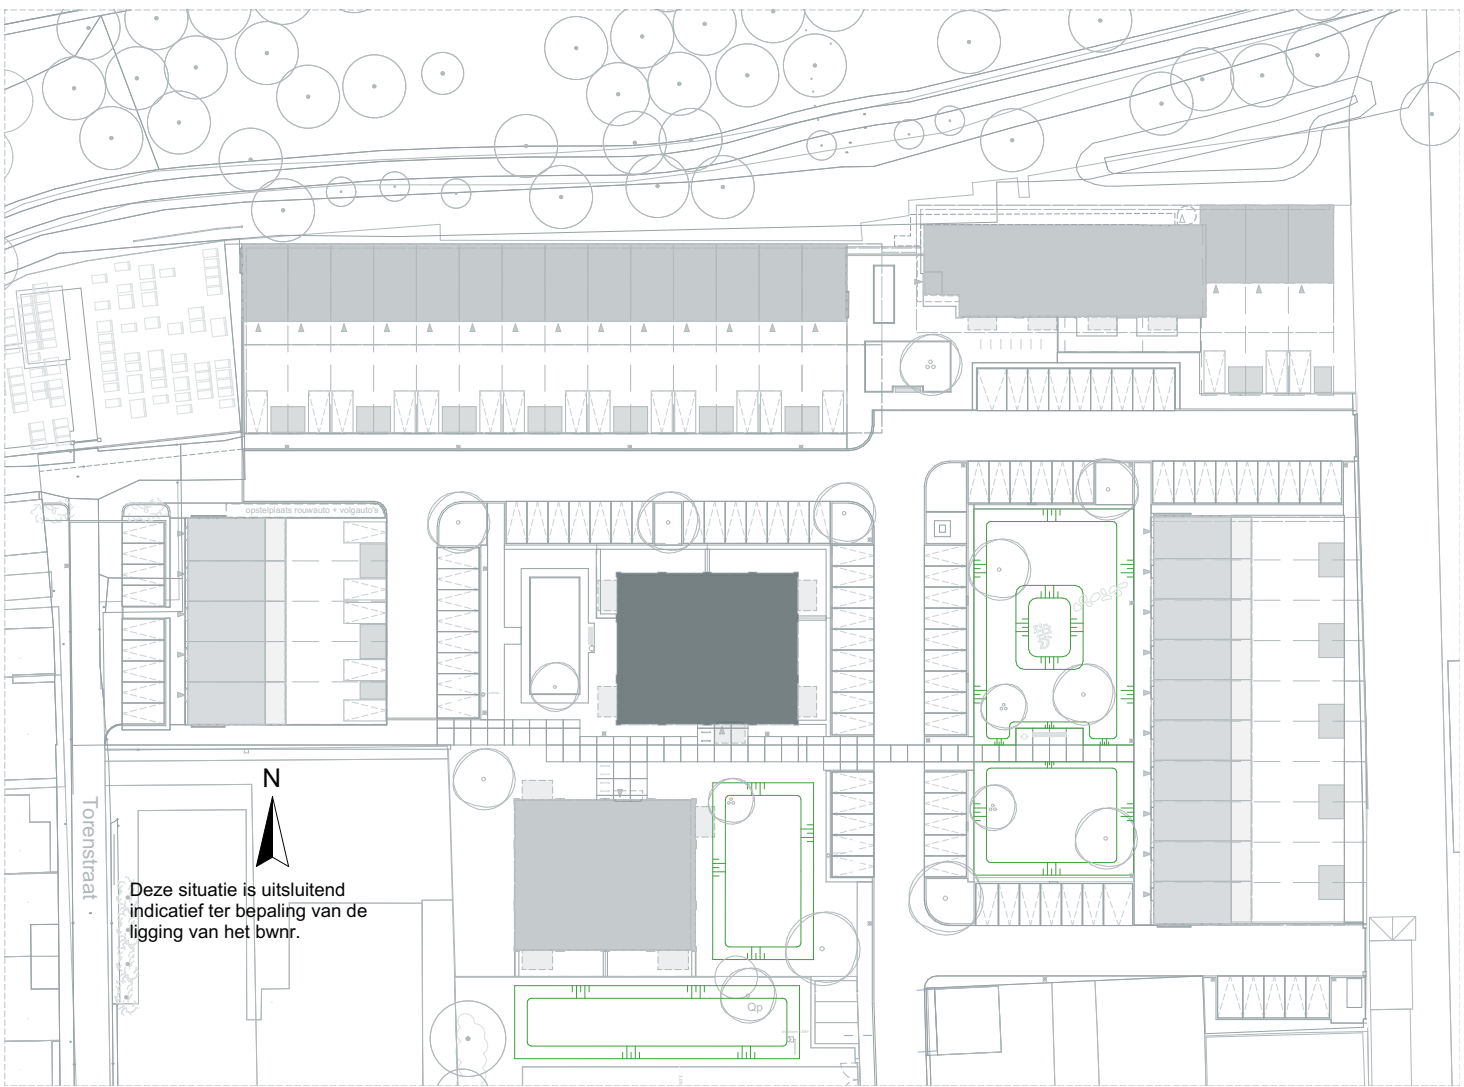

LOEFF		tek. nr. : 055046	fase : 3b Verkoop
Architectenbureau van Reeve	E-mail: info@architectenbureauvanreeve.nl	gezien : JK	datum : 19-05-2025
Dura Vermeer Bouw Zuid BV	E-mail: info.dvz@duravermeer.nl	afmeting : A1 Liggend	gewijzigd : wijzigingsnummer :
project : Loeff Waalwijk		onderdeel: Type BLOK D BOUWNUMMER 46	
schafel 055046		status DEFINITIEF	
projectnummer 50210490 / 2223			




DOORSNEDE B-B 1:100




NOORDGEVEL 1:100




OOSTGEVEL 1:100

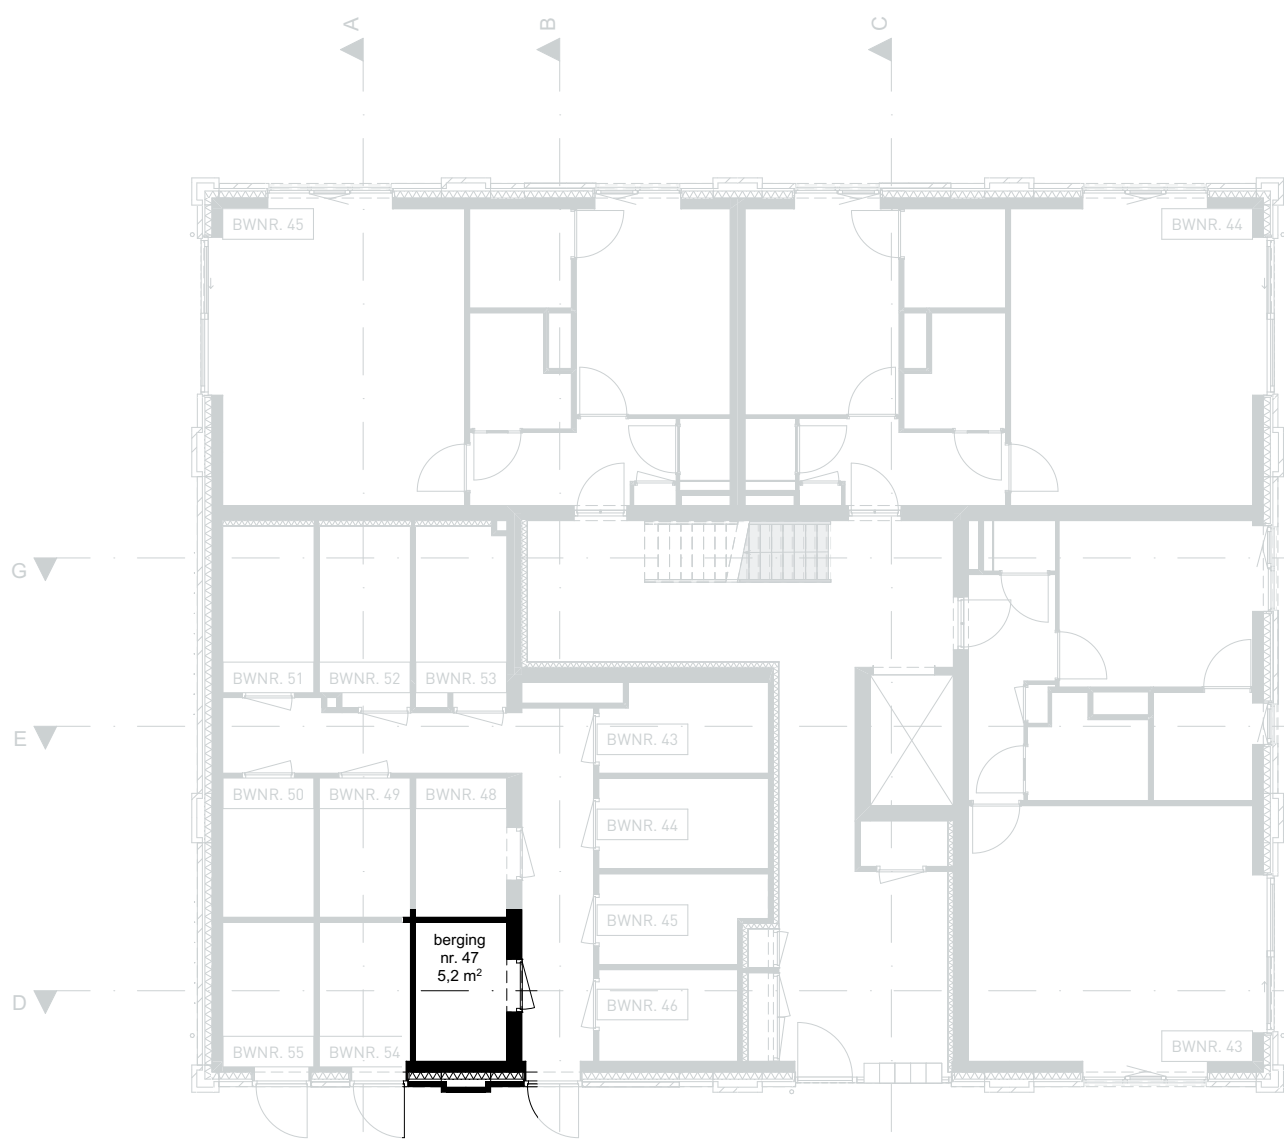

00 BEGANE GROND 1:150

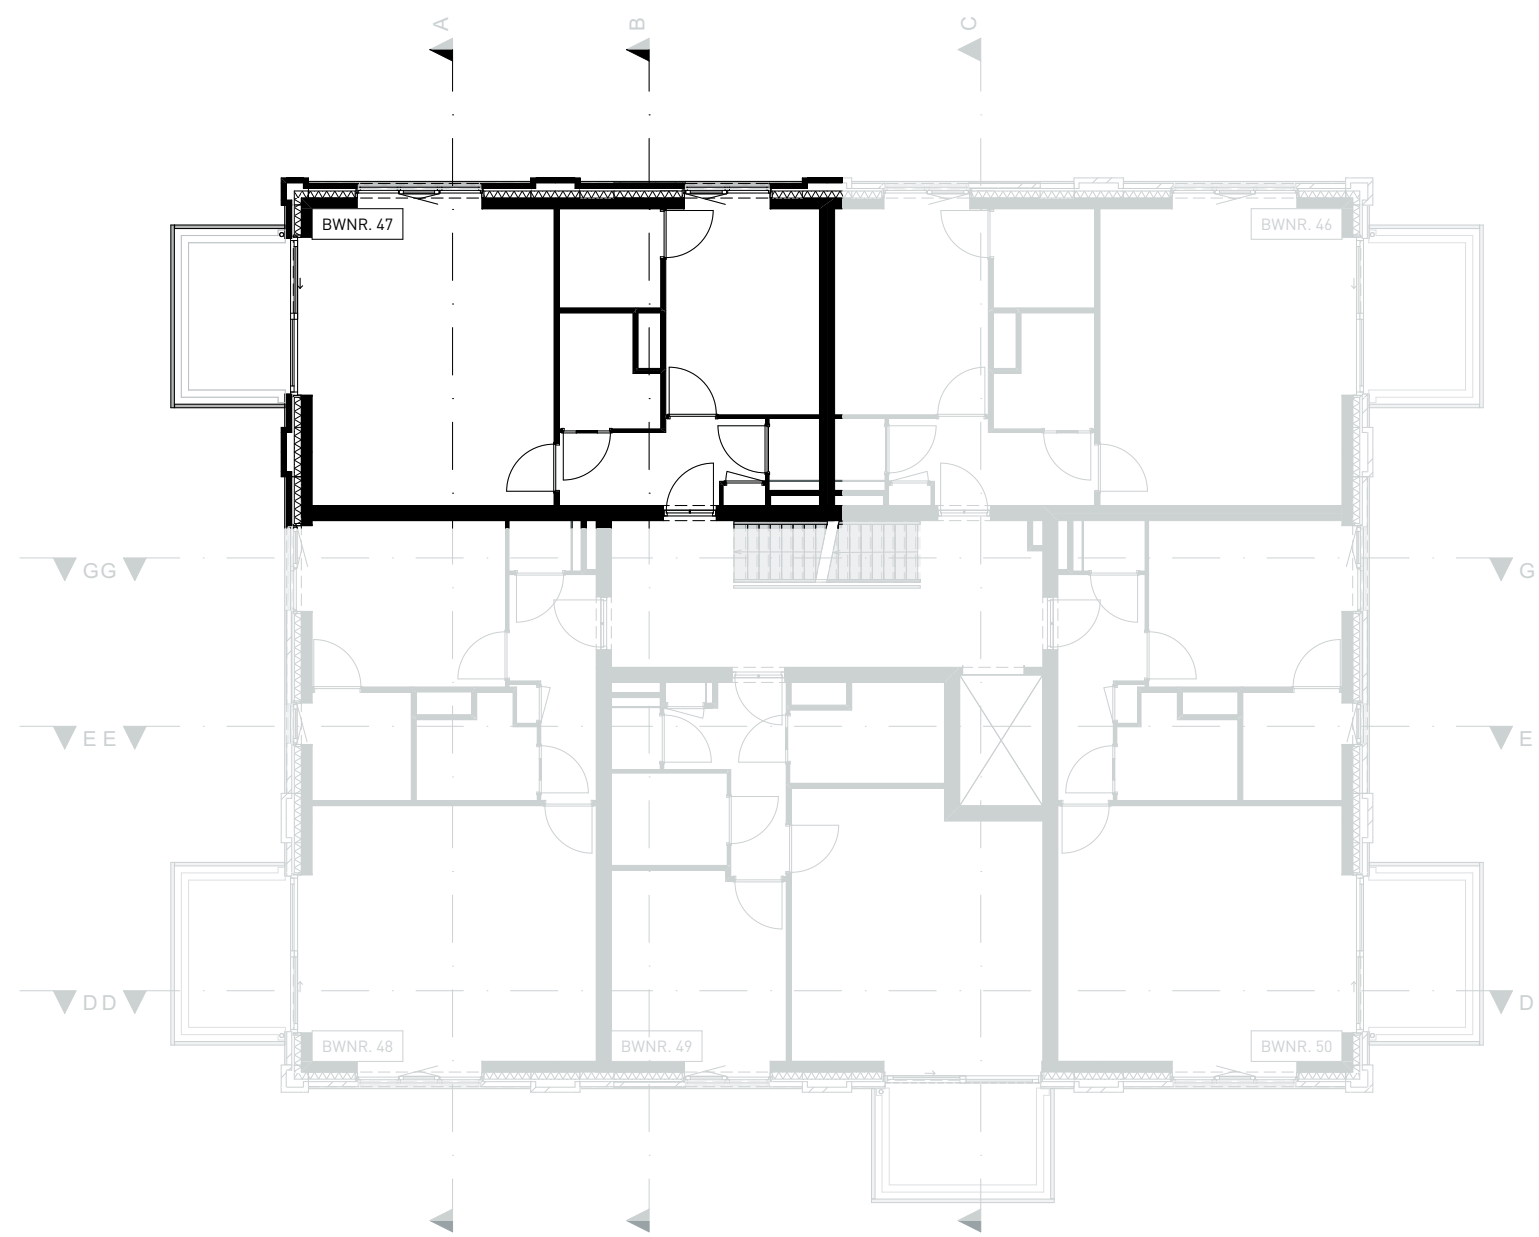

01 EERSTE VERDIEPING 1:150

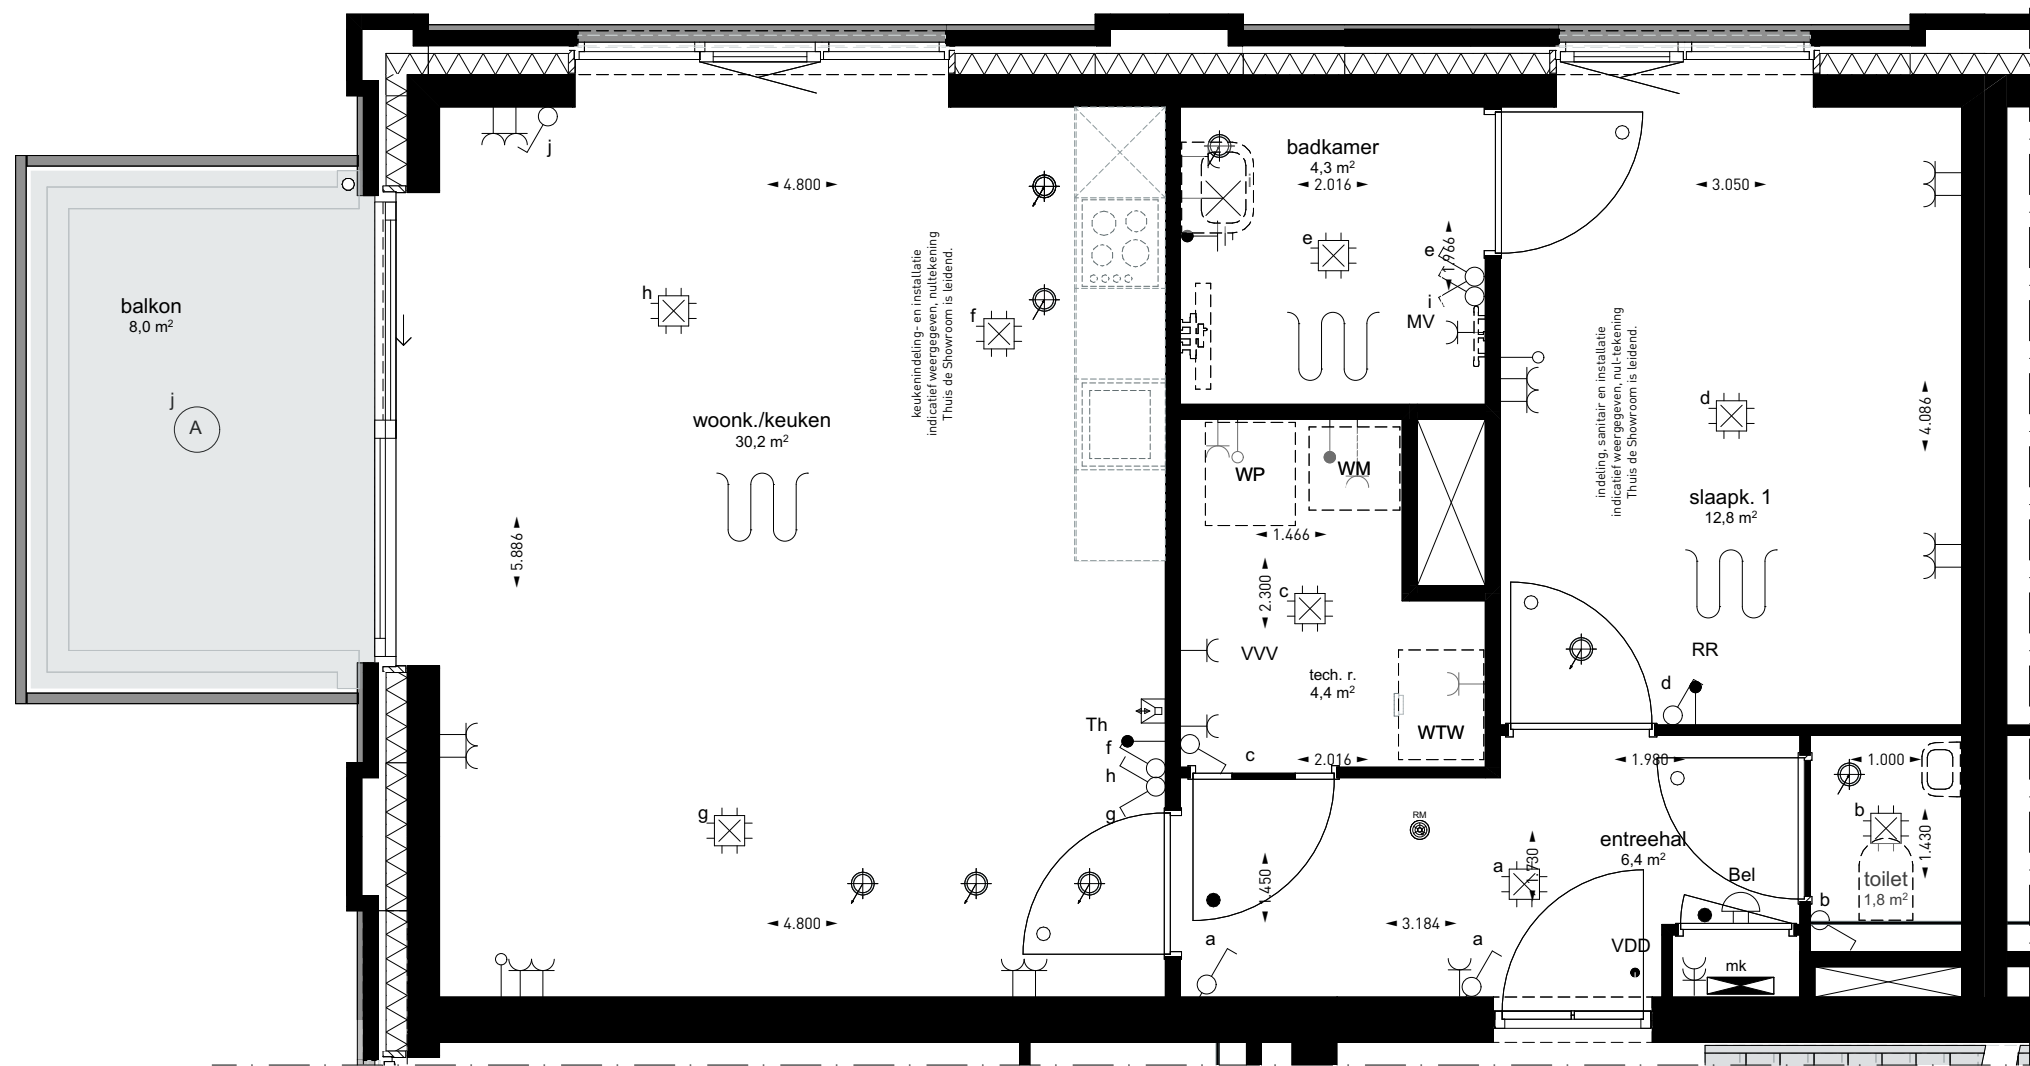

01 EERSTE VERDIEPING 1:50

Renvooi

ARCERINGEN-AFKORTINGEN-SYMBOLEN


	Schoon metselwerk
	Isolatie
WM	Wasmachine (opstelplaats)
vl	Vloer, gipsleerd
mk	Meterkast
mr	Matrand
Th	Thermostaat
WTW	Warmetepunit
VVV	Vloerverwarming verdeler
VDD	Vrijloop deurdranger
	Elektrische radiator
	Vloerverwarming verdeler
	Deurkozijnen
	930x2315 = deurmaat (mm)
	d = dorpel
	zonder bovenlicht
	met bovenlicht, glas
	met bovenlicht, dicht paneel
	Vrije doorgang deuren min. 850mm x 2300mm
	Alle binnendeuren 20 mm vrij houden van onderdorpel cq. vloer.
	Hemelwater afvoer
	Hemelwater afvoer
	Plafond ventil (afzuigpunt mechanische ventilatie)
	Plafond ventil (beluchting gebalanceerde ventilatie)
	Enkelpolige schakelaar
	Wisselschakelaar
	Serieschakelaar
	Enkelvoudige wandcontactdoos
	Dubbelvoudige wandcontactdoos (in duo doos)
	Enkelvoudige wandcontactdoos t.b.v. wasmachine
	Intercom / deurstation
	Bedrade aansluiting t.b.v. kamerthermostaat/ruimteregelaar
	Bedrade aansluiting t.b.v. CO2 sensor
	Onbedrade aansluiting vanuit meterkast, eindigend in ledige doos
	Rookmelder
	Schel
	Beldrukker
	Plafondlichtpunt / centraaldoos
	Plafondlichtpunt / v.v. armatuur
	Wandlichtpunt
	Ruimte voorzien van vloerverwarming

De exacte plaatsen en afmetingen van aansluitpunten, radiatoren, ventilatoren, schachten, dakuitmondingen e.d. zijn indicatief op de tekeningen aangegeven en worden door de installateurs nader bepaald. Aan deze getallen en plaatsen kunnen derhalve geen rechten ontleend worden.

U dient er rekening mee te houden dat, na het aanbrengen van wand- en vloerwerk (tegels, stucadoorwerk etc.) de netto bruikbare maten bij oplevering een aantal centimeters van de genoemde bruto maten kunnen afwijken.

Maten in millimeters.

De op de tekening aangegeven maten zijn "circa"-maten.

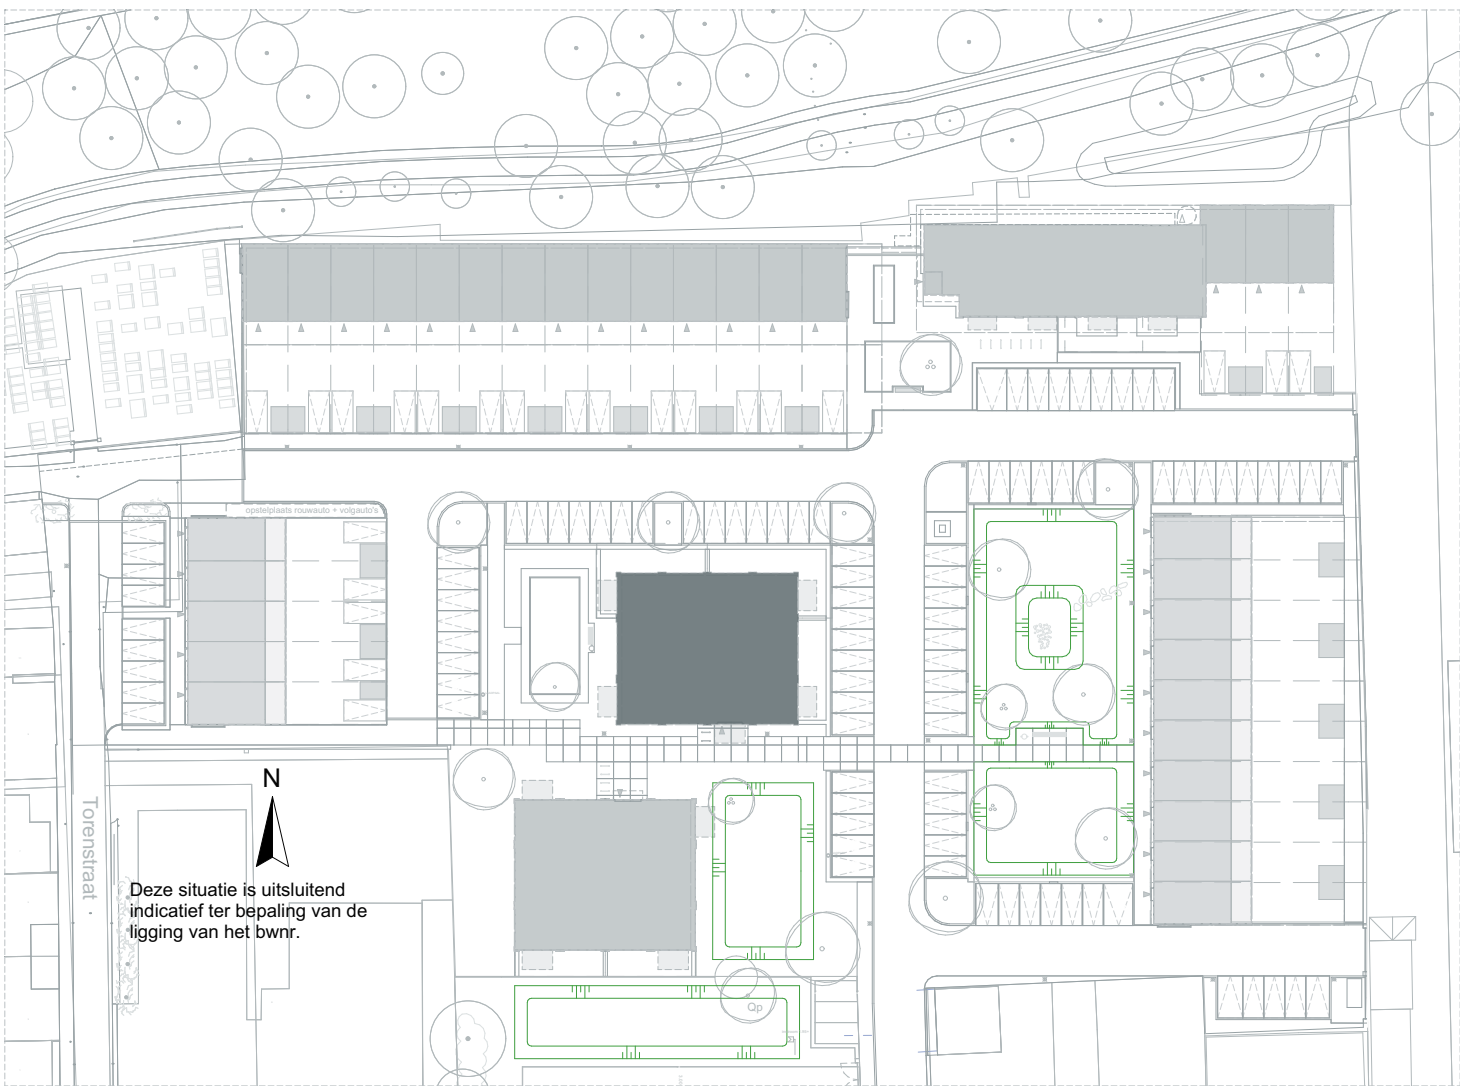

LOEFF

Architectenbureau van Reeve
E-mail: info@architectenbureauvanreeve.nl

Dura Vermeer Bouw Zuid BV
E-mail: info.dvz@duravermeer.nl

tek. nr. :	055047	fase :	3b Verkoop
gezien :		datum :	19-05-2025
gemaakt :	JK	gewijzigd :	
afmeting :	A1 Liggend	wijzigingsnummer :	
project :	Loeff Waalwijk		
onderdeel:	Type BLOK D BOUWNUMMER 47		
schaf:	055047		
status:	DEFINITIEF		
projectnummer:	50210490 / 2223		




DOORSNEDE A-A 1:100




ZUIDGEVEL 1:100




WESTGEVEL 1:100

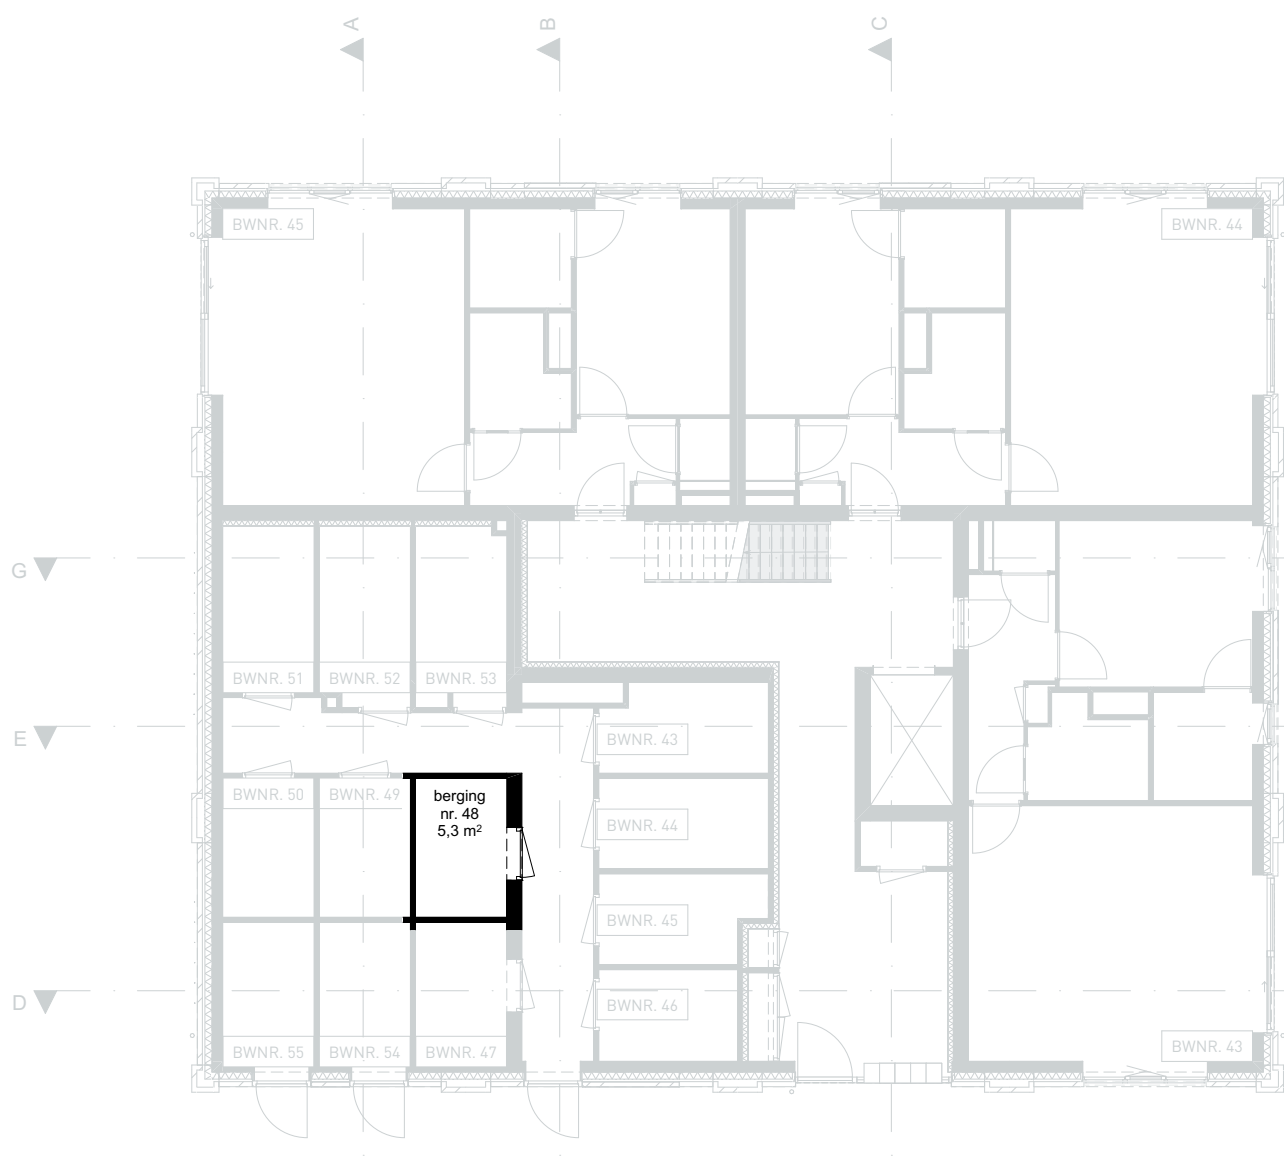

00 BEGANE GROND 1:150

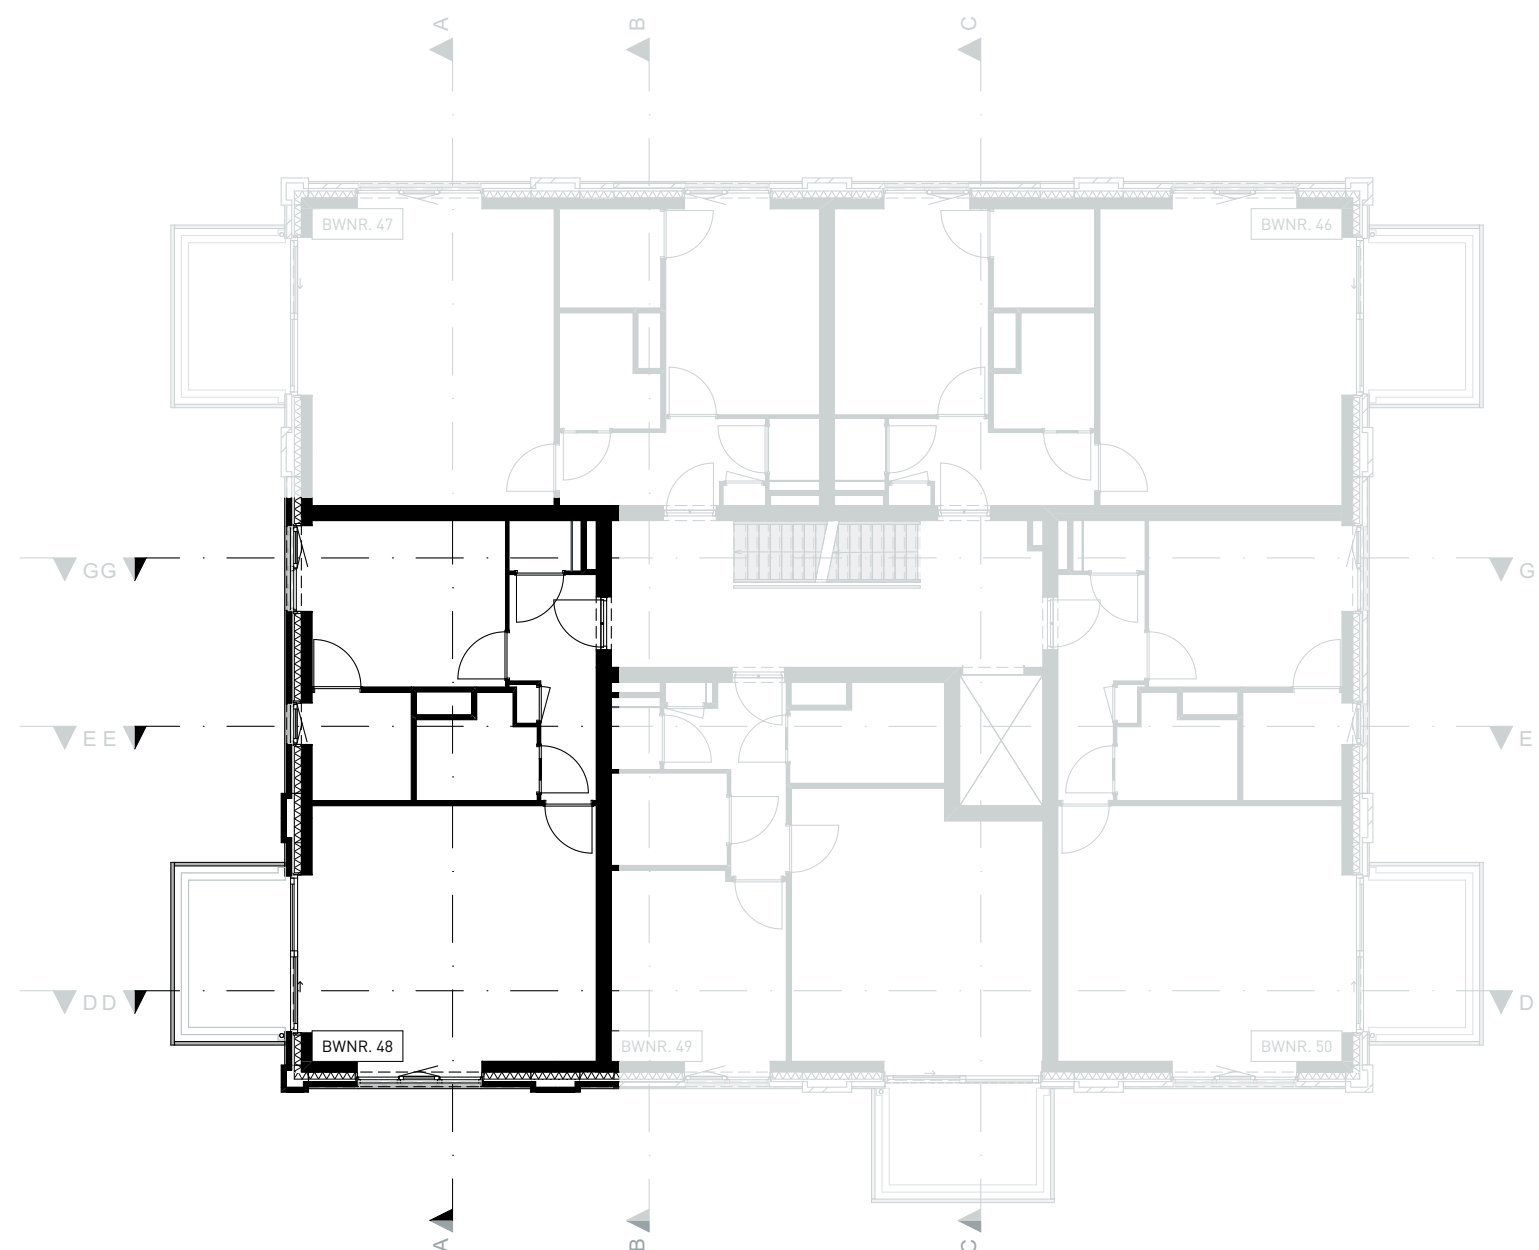

01 EERSTE VERDIEPING 1:150

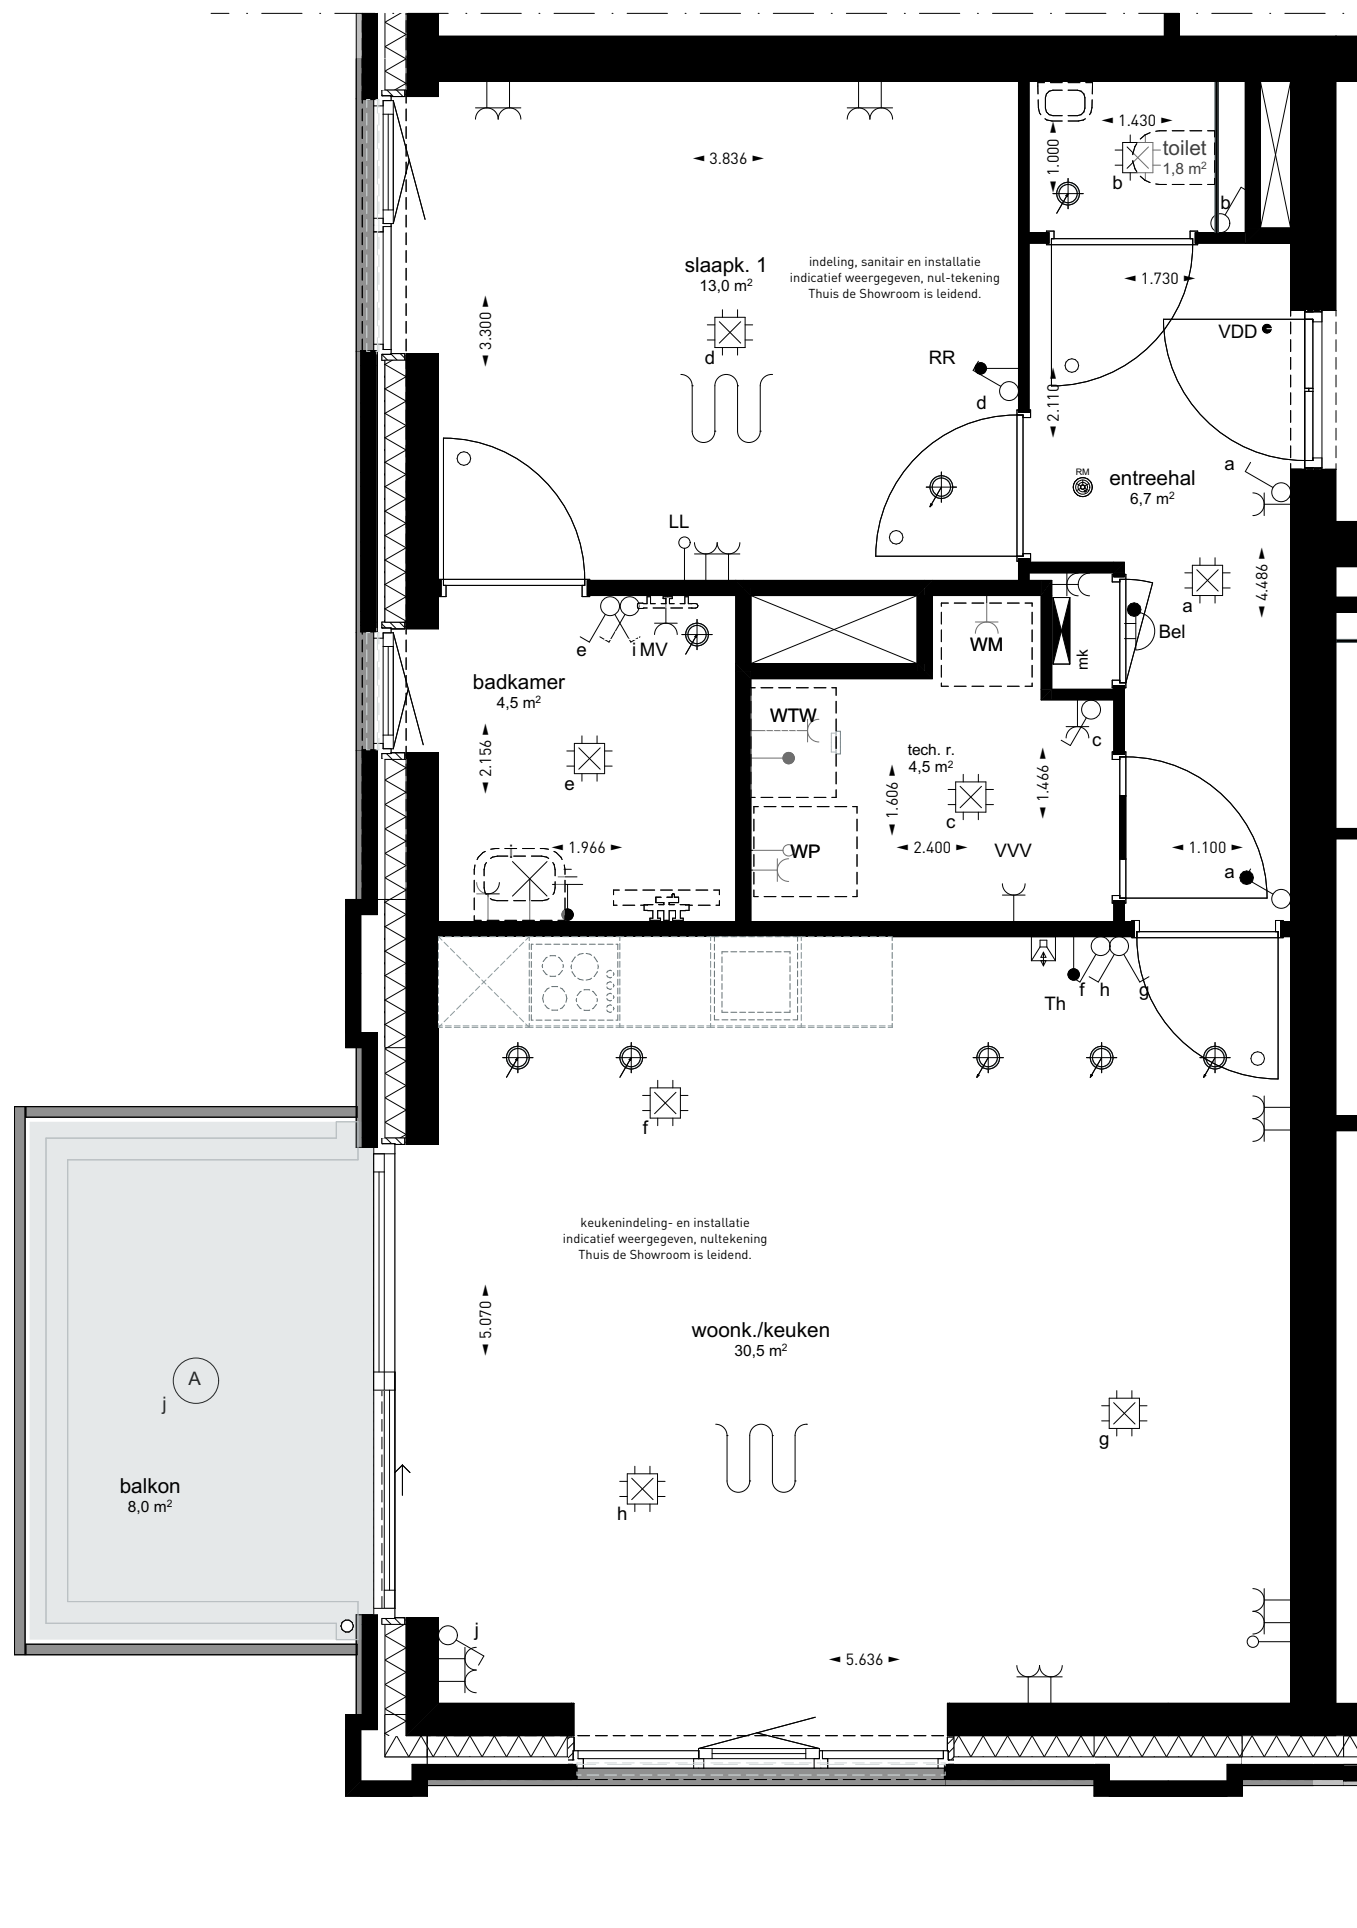

01 EERSTE VERDIEPING 1:50

Renvooi

ARCERINGEN-AFKORTINGEN-SYMBOLEN


	Schoon metselwerk
	Isolatie
WM	Wasmachine (opstelplaats)
vl	Vloerdek, gresleerd
mk	Meterkast
mr	Matrand
Th	Thermostaat
WTW	Warmtekrugwin unit
VVV	Vloerverwarming verdeler
VDD	Vrijloop deurdranger
	Elektrische radiator
	Vloerverwarming verdeler
	Deurkozijnen 930x2315 = deurmaat (mm) d = dorpel □ zonder bovenlicht □ met bovenlicht, glas e met bovenlicht, dicht paneel
	Vrije doorgang deuren min. 850mm x 2300mm Alle binnendeuren 20 mm vrij houden van onderdorpel cq. vloer.
	Hemelwater afvoer
	Hemelwater afvoer
	Plafond ventil (afzuigpunt mechanische ventilatie)
	Plafond ventil (beluchting gebalanceerde ventilatie)
	Enkelpolige schakelaar
	Wisselschakelaar
	Serieschakelaar
	Enkelvoudige wandcontactdoos
	Dubbelvoudige wandcontactdoos (in duo doos)
	Enkelvoudige wandcontactdoos t.b.v. wasmachine
	Intercom / deurstation
	Bedrade aansluiting t.b.v. kamerthermostaat/ruimteregelaar
	Bedrade aansluiting t.b.v. CO2 sensor
	Onbedrade aansluiting vanuit meterkast, eindigend in ledige doos
	Rookmelder
	Schel
	Beldrukker
	Plafondlichtpunt / centraaldoos
	Plafondlichtpunt / v.v. armatuur
	Wandlichtpunt
	Ruimte voorzien van vloerverwarming

De exacte plaatsen en afmetingen van aansluitpunten, radiatoren, ventilatieroosters, schachten, dakuitmondungen e.d. zijn indicatief op de tekeningen aangegeven en worden door de installateurs nader bepaald. Aan deze getallen en plaatsen kunnen derhalve geen rechten ontleend worden.

U dient er rekening mee te houden dat, na het aanbrengen van wand- en vloerwerk (tegels, stukadoorswerk etc.) de netto bruikbare maten bij oplevering een aantal centimeters van de genoemde bruto maten kunnen afwijken.

Maten in millimeters.

De op de tekening aangegeven maten zijn "circa"-maten.

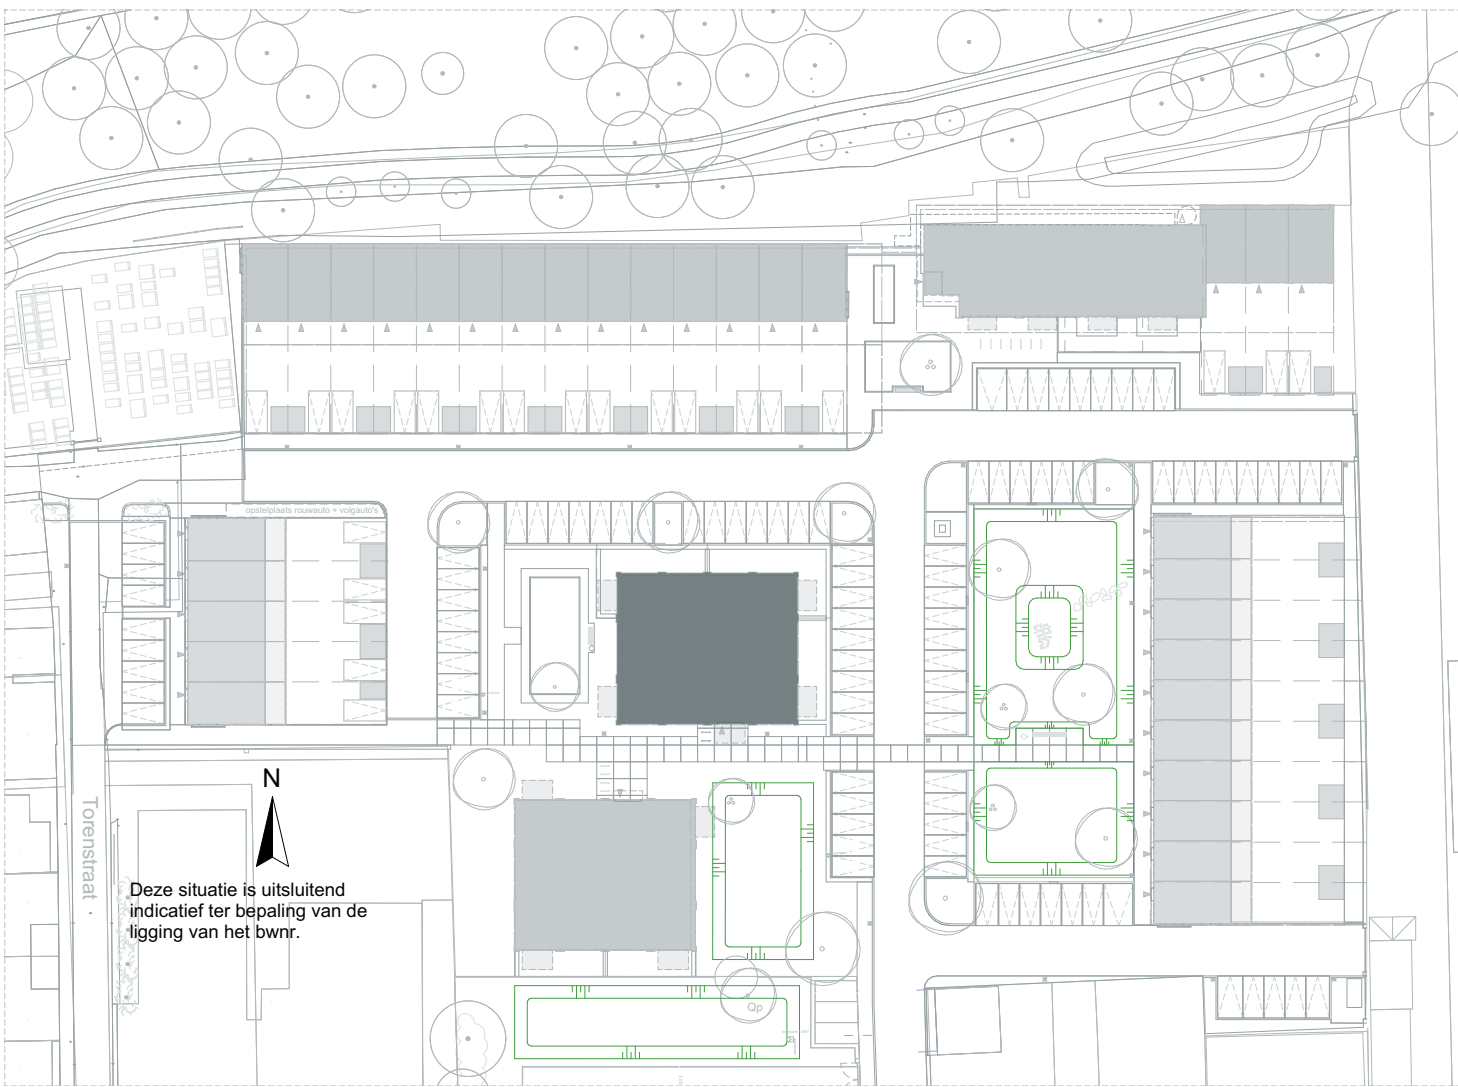

LOEFF

Architectenbureau van Reeve

E-mail: info@architectenbureauvanreeve.nl

Dura Vermeer Bouw Zuid BV

E-mail: info.dvz@dura-vermeer.nl

tek. nr : 055048 fase : 3b Verkoop

gezien : datum : 19-05-2025

getekend : JK gewijzigd :

afmeting : A1 Liggend wijzigingsnummer :

project : Loeff Waalwijk

onderdeel: Type BLOK D
BOUWNUMMER 48

schaf


055048

status


DEFINITIEF

projectnummer

50210490 / 2223

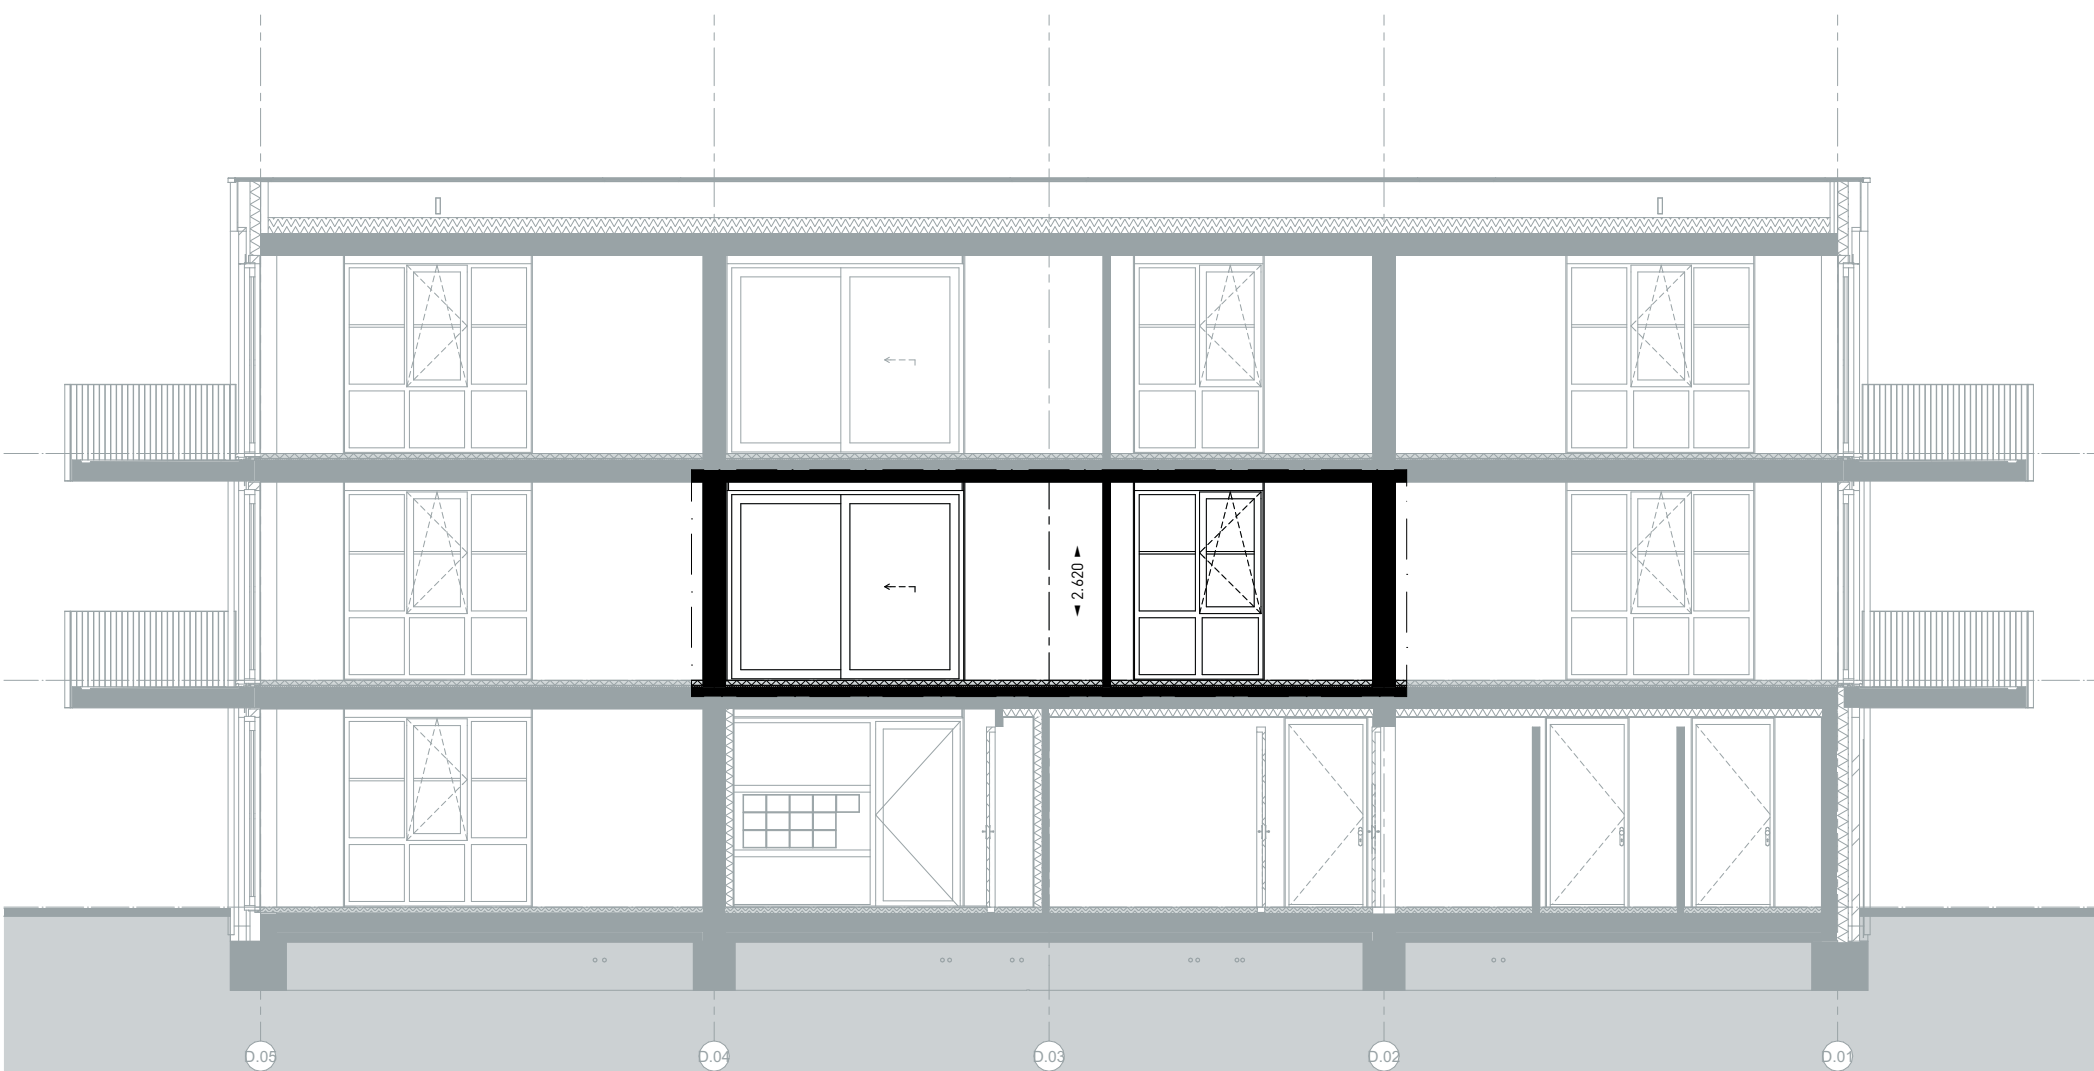


DOORSNEDE D-D 1:100

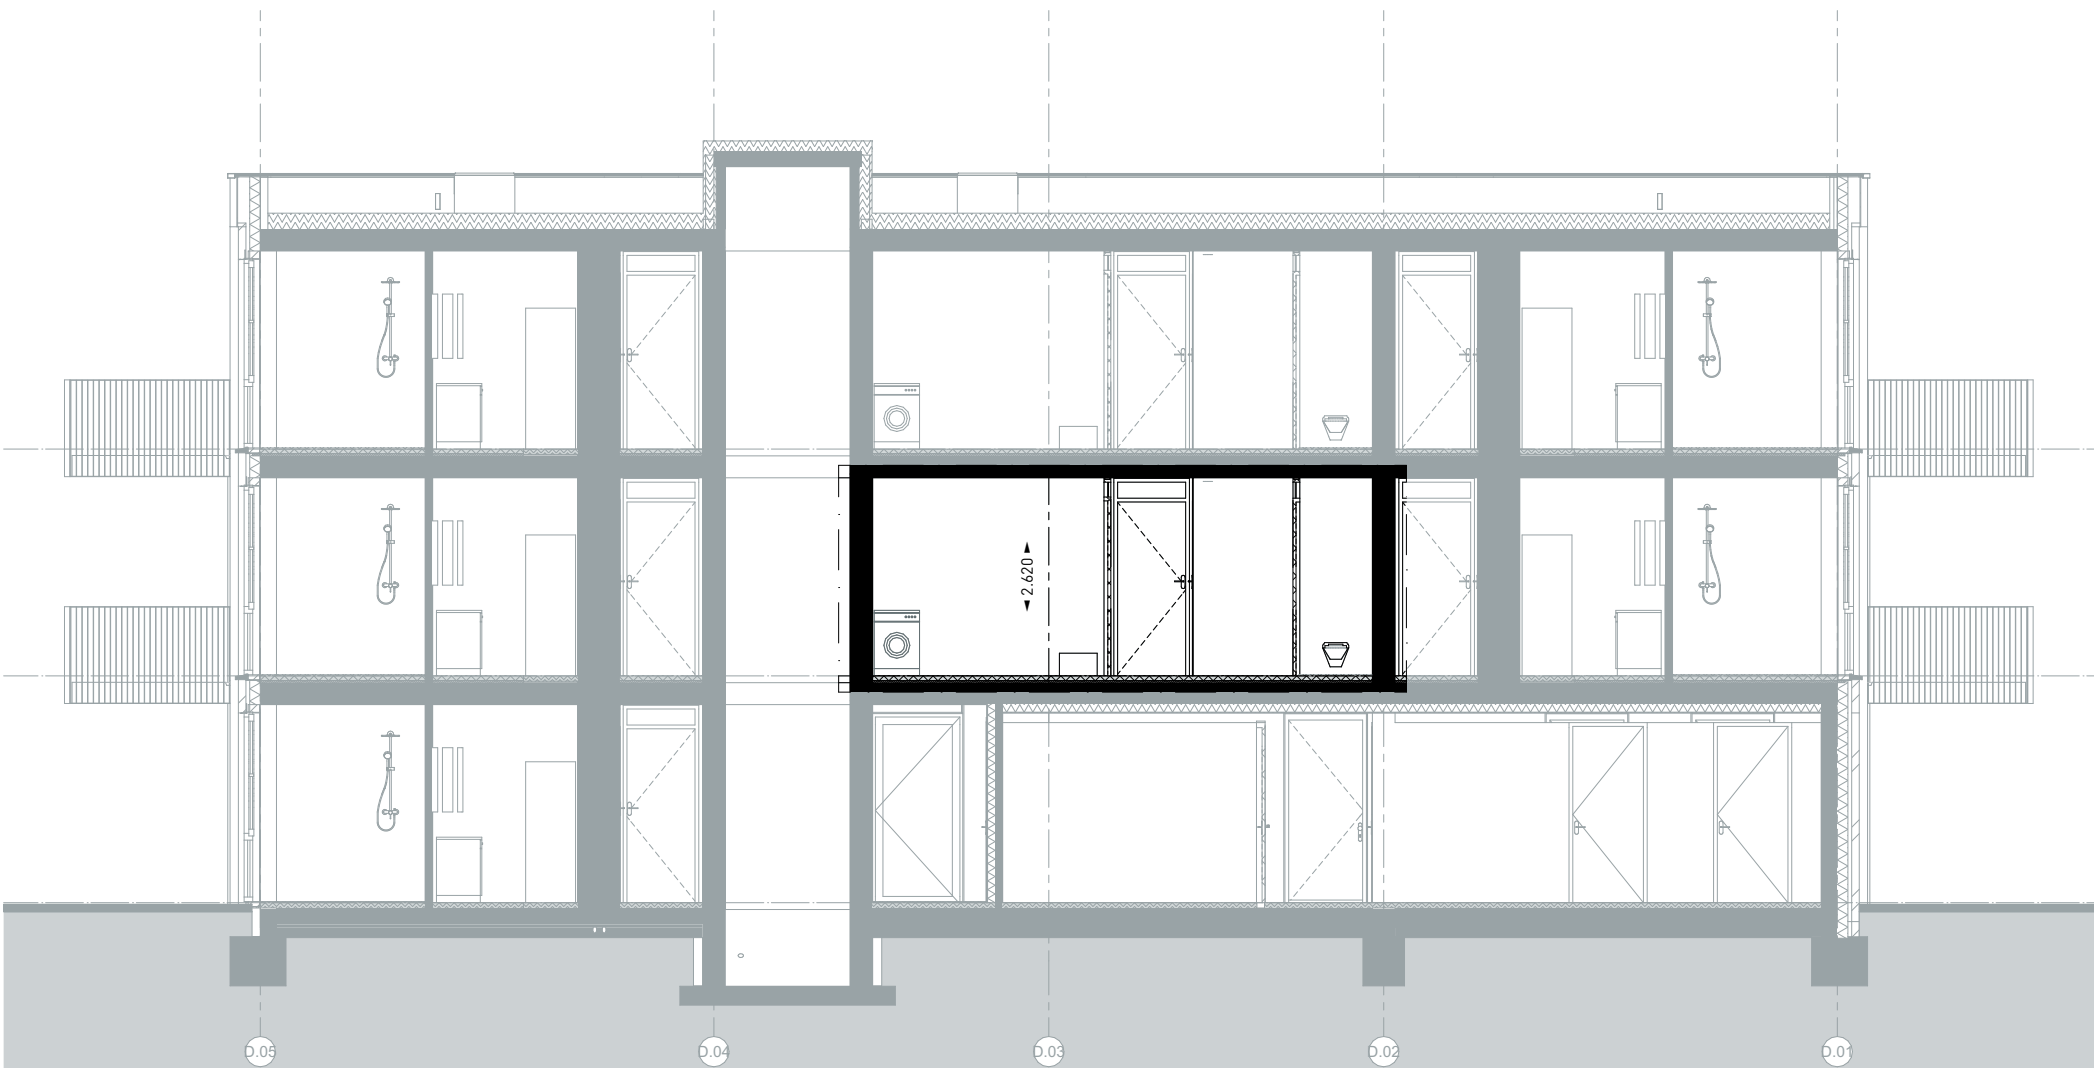


DOORSNEDE E-E 1:100




ZUIDGEVEL 1:100

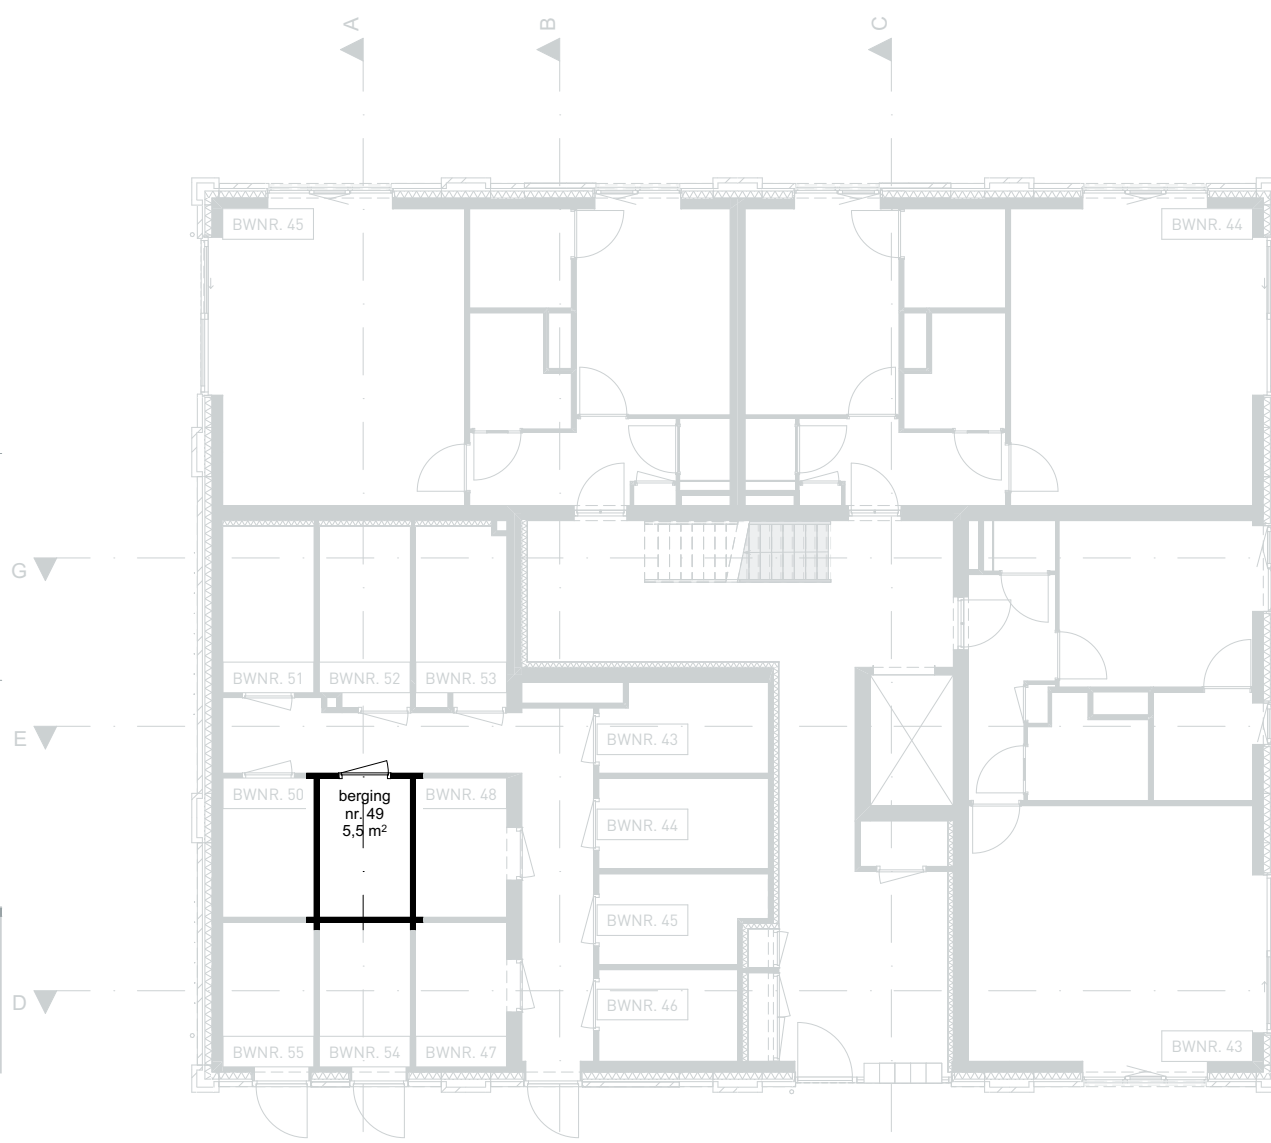

00 BEGANE GROND 1:150

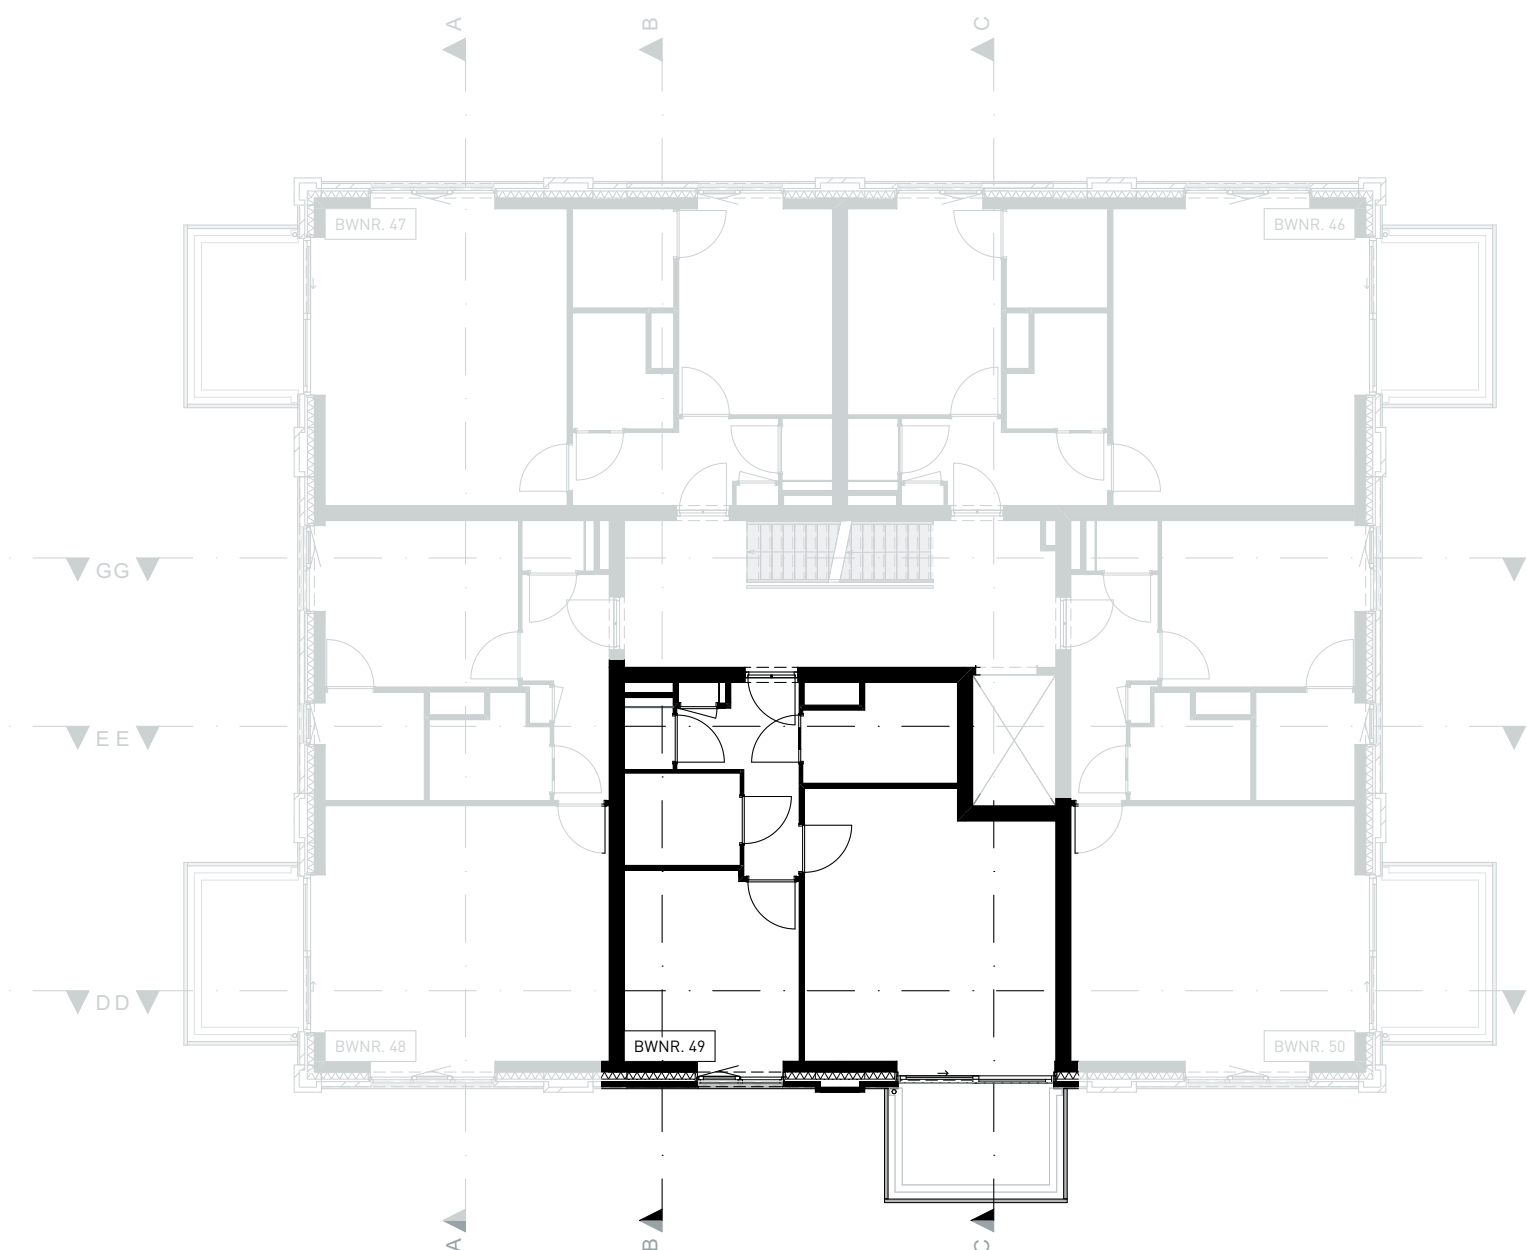

01 EERSTE VERDIEPING 1:150

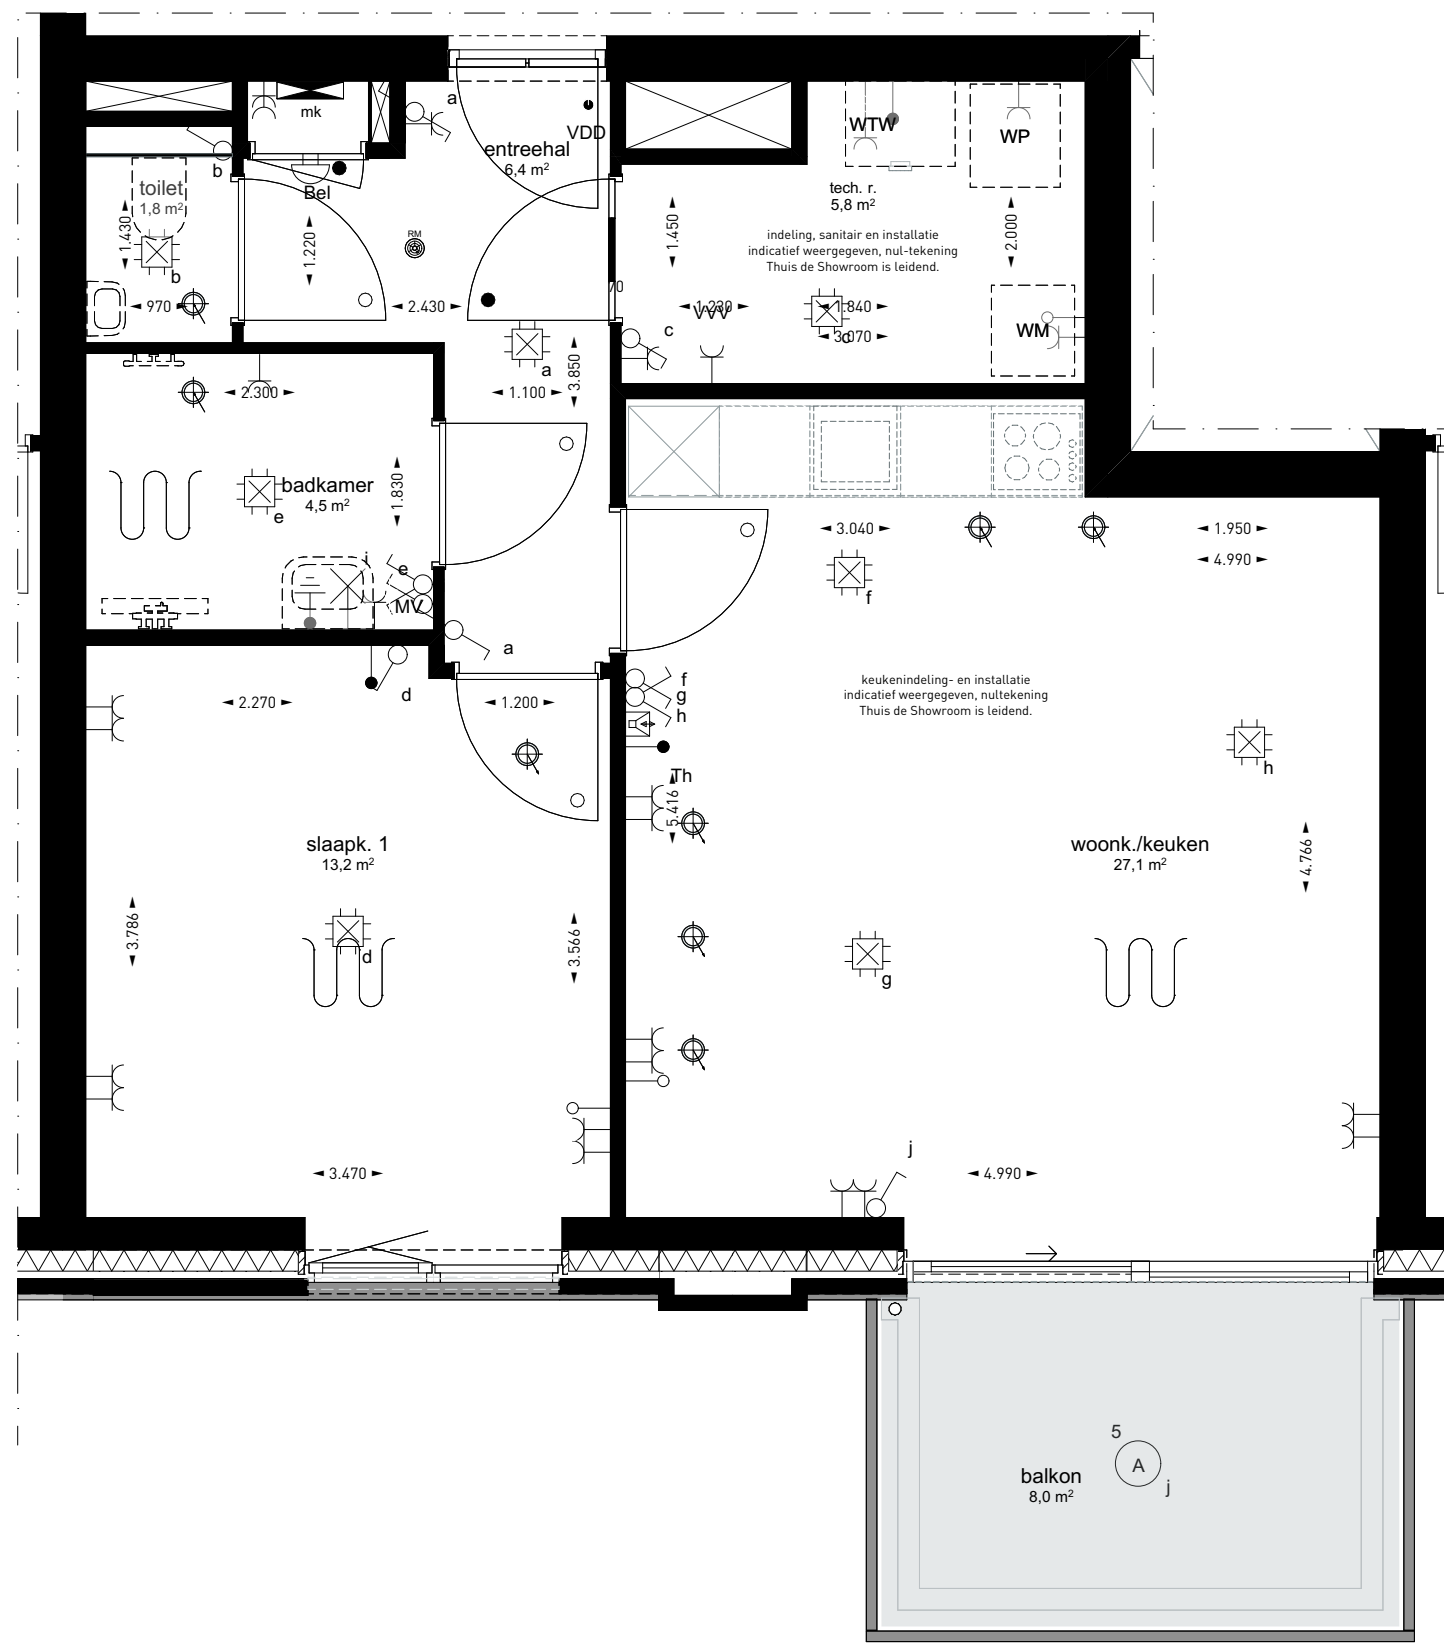

01 EERSTE VERDIEPING 1:50

Renvooi

ARCERINGEN-AFKORTINGEN-SYMBOLEN


	Schoon metselwerk
	Isolatie
	Wasmachine (opstelplaats)
	Vloerdek, gresleerd
	Meterkast
	Matrand
	Thermostaat
	Wasmachineunit
	Vloerverwarming verdeler
	Vrijloop deurdrager
	Elektrische radiator
	Vloerverwarming verdeler
	Deurkozijnen
	930x2315 = deurmaat (mm)
	d = dorpel
	zonder bovenlicht
	met bovenlicht, glas
	met bovenlicht, dicht paneel
	Vrije doorgang deuren min. 850mm x 2300mm
	Alle binnendeuren 20 mm vrij houden van onderdorpel cq. vloer.
	Hemelwater afvoer
	Hemelwater afvoer
	Plafond ventil (afzuigpunt mechanische ventilatie)
	Plafond ventil (beluchting gebalanceerde ventilatie)
	Enkelpolige schakelaar
	Wisselschakelaar
	Serieschakelaar
	Enkelvoudige wandcontactdoos
	Dubbelvoudige wandcontactdoos (in duo doos)
	Enkelvoudige wandcontactdoos t.b.v. wasmachine
	Intercom / deurstation
	Bedrade aansluiting t.b.v. kamerthermostaat/ruimteregelaar
	Bedrade aansluiting t.b.v. CO2 sensor
	Onbedrade aansluiting vanuit meterkast, eindigend in ledige doos
	Rookmelder
	Schel
	Beldrukker
	Plafondlichtpunt / centraaldoos
	Plafondlichtpunt / v.v. armatuur
	Wandlichtpunt
	Ruimte voorzien van vloerverwarming

De exacte plaatsen en afmetingen van aansluitpunten, radiatoren, ventilatoren, schachten, dakuitmondingen e.d. zijn indicatief op de tekeningen aangegeven en worden door de installateurs nader bepaald. Aan deze getallen en plaatsen kunnen derhalve geen rechten ontleend worden.

U dient er rekening mee te houden dat, na het aanbrengen van wand- en vloerwerkzaamheden (tegels, stukadoorswerk etc.) de netto bruikbare maten bij oplevering een aantal centimeters van de genoemde bruto maten kunnen afwijken.

Maten in millimeters.

De op de tekening aangegeven maten zijn "circa"-maten.

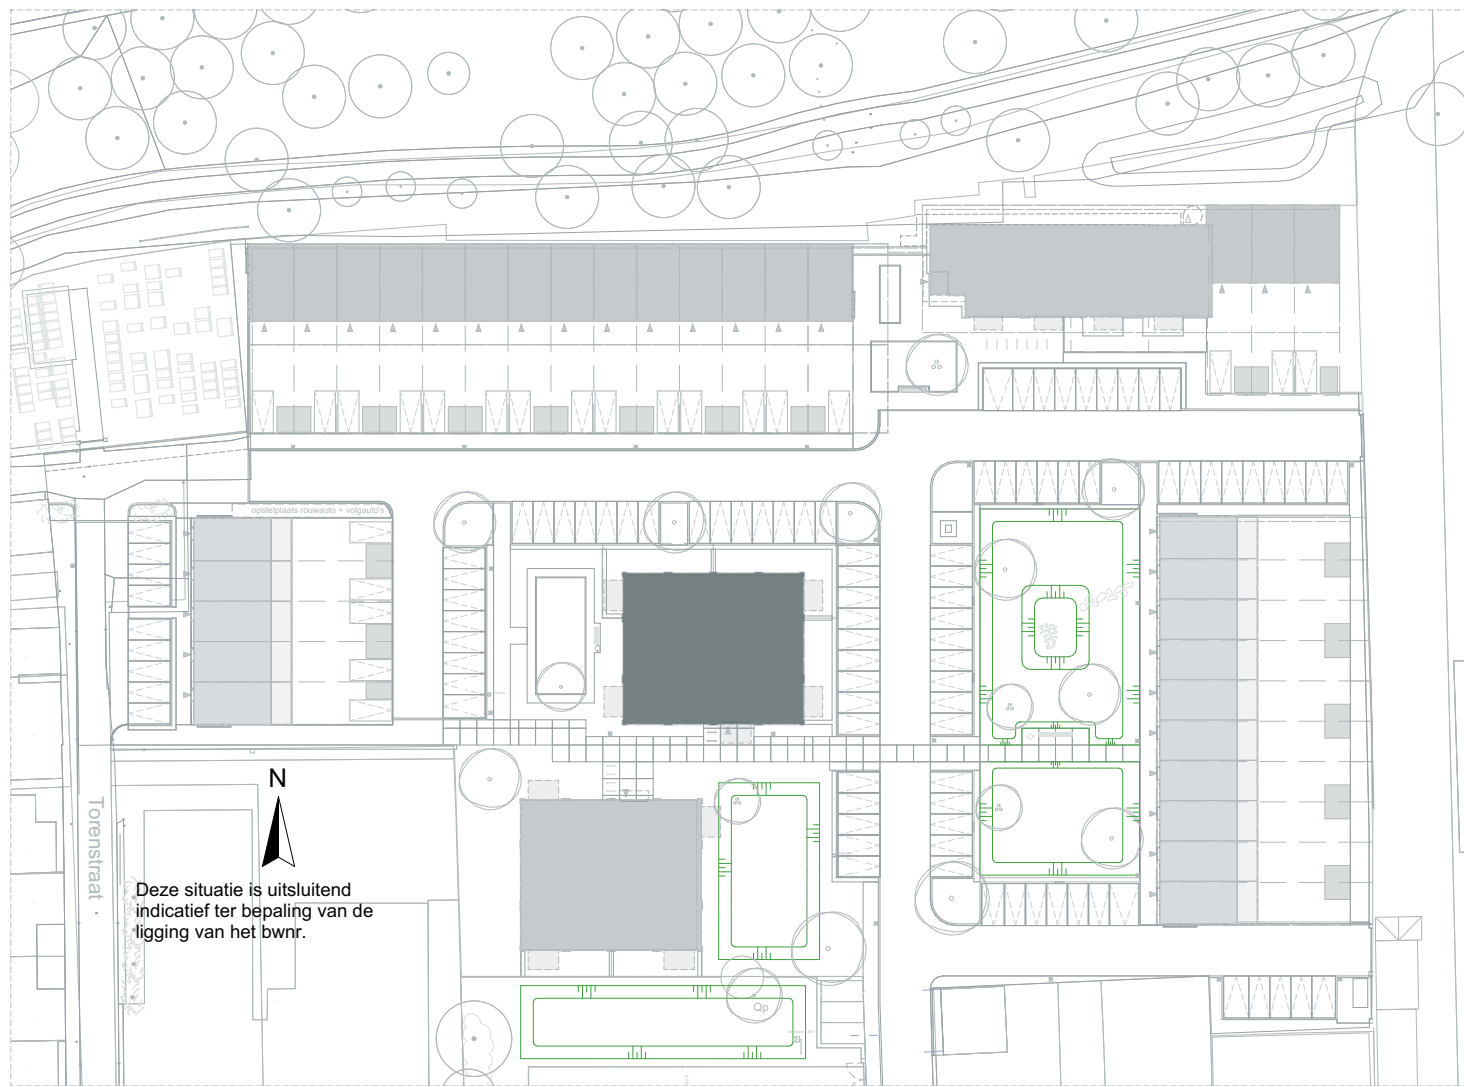

LOEFF

Architectenbureau van Reeve

E-mail: info@architectenbureauvanreeve.nl

Dura Vermeer Bouw Zuid BV

E-mail: info.dvz@duravermeer.nl

tek. nr. : 055049 fase : 3b Verkoop

gezien : datum : 19-05-2025

getekend : JK gewijzigd :

afmeting : A1 Liggend wijzigingsnummer :

project : Loeff Waalwijk

onderdeel: Type BLOK D
BOUWNUMMER 49

schaf


055049

status

DEFINITIEF

projectnummer

50210490 / 2223

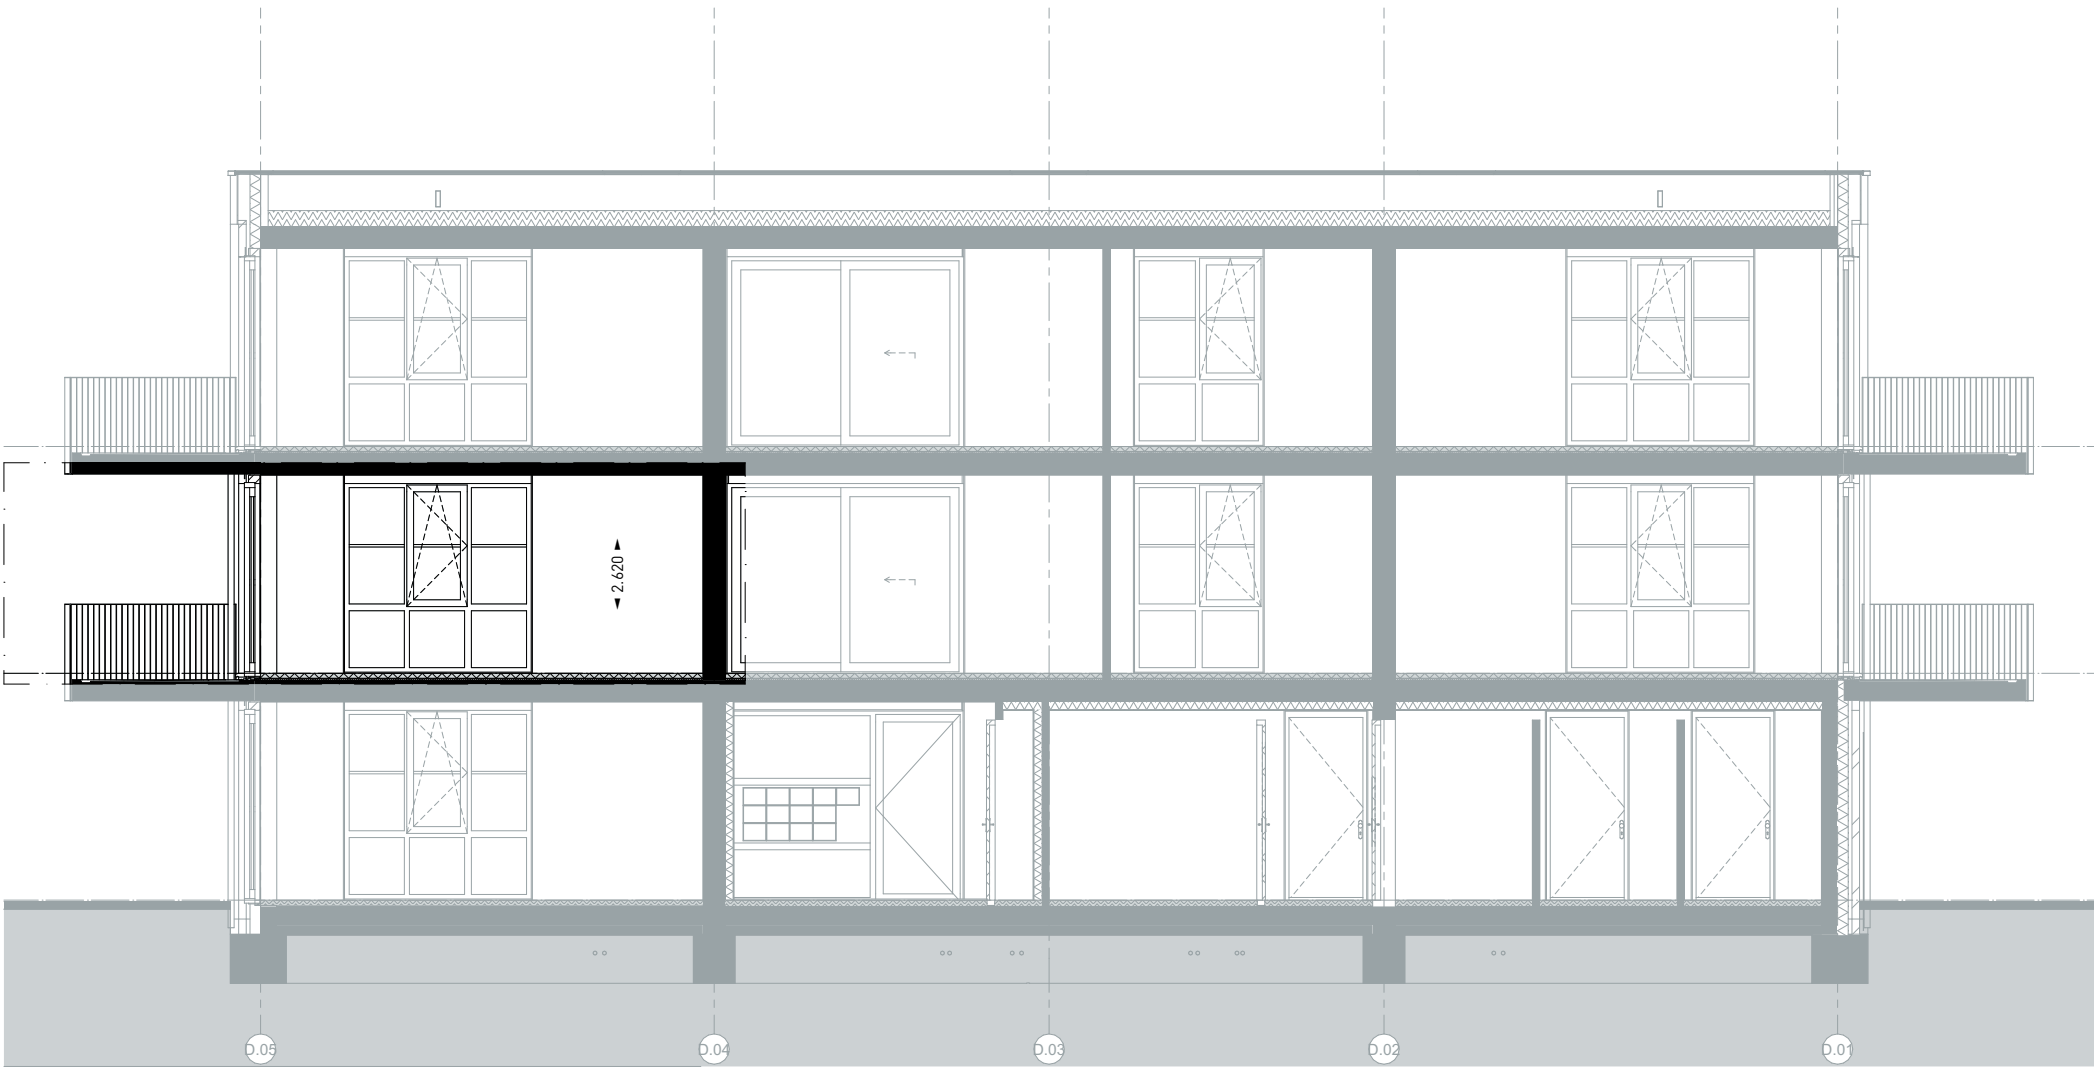

DOORSNEDE D-D 1:100




ZUIDGEVEL 1:100




OOSTGEVEL 1:100



00 BEGANE GROND 1:150

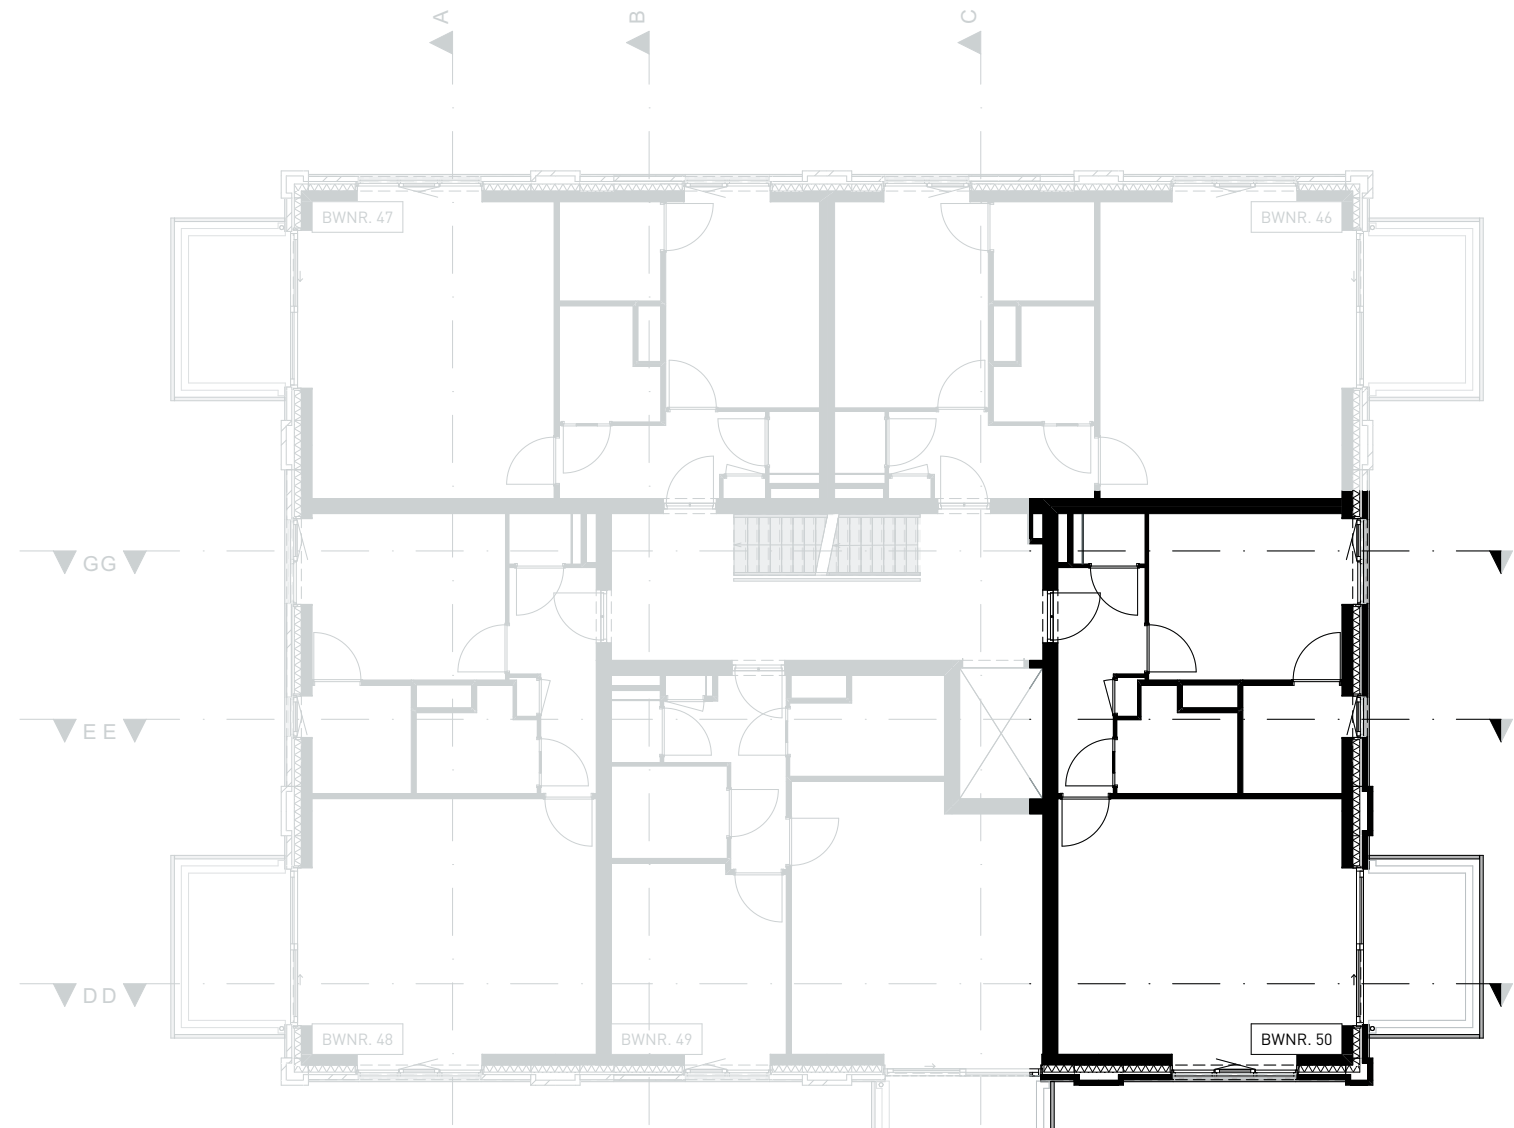

01 EERSTE VERDIEPING 1:150

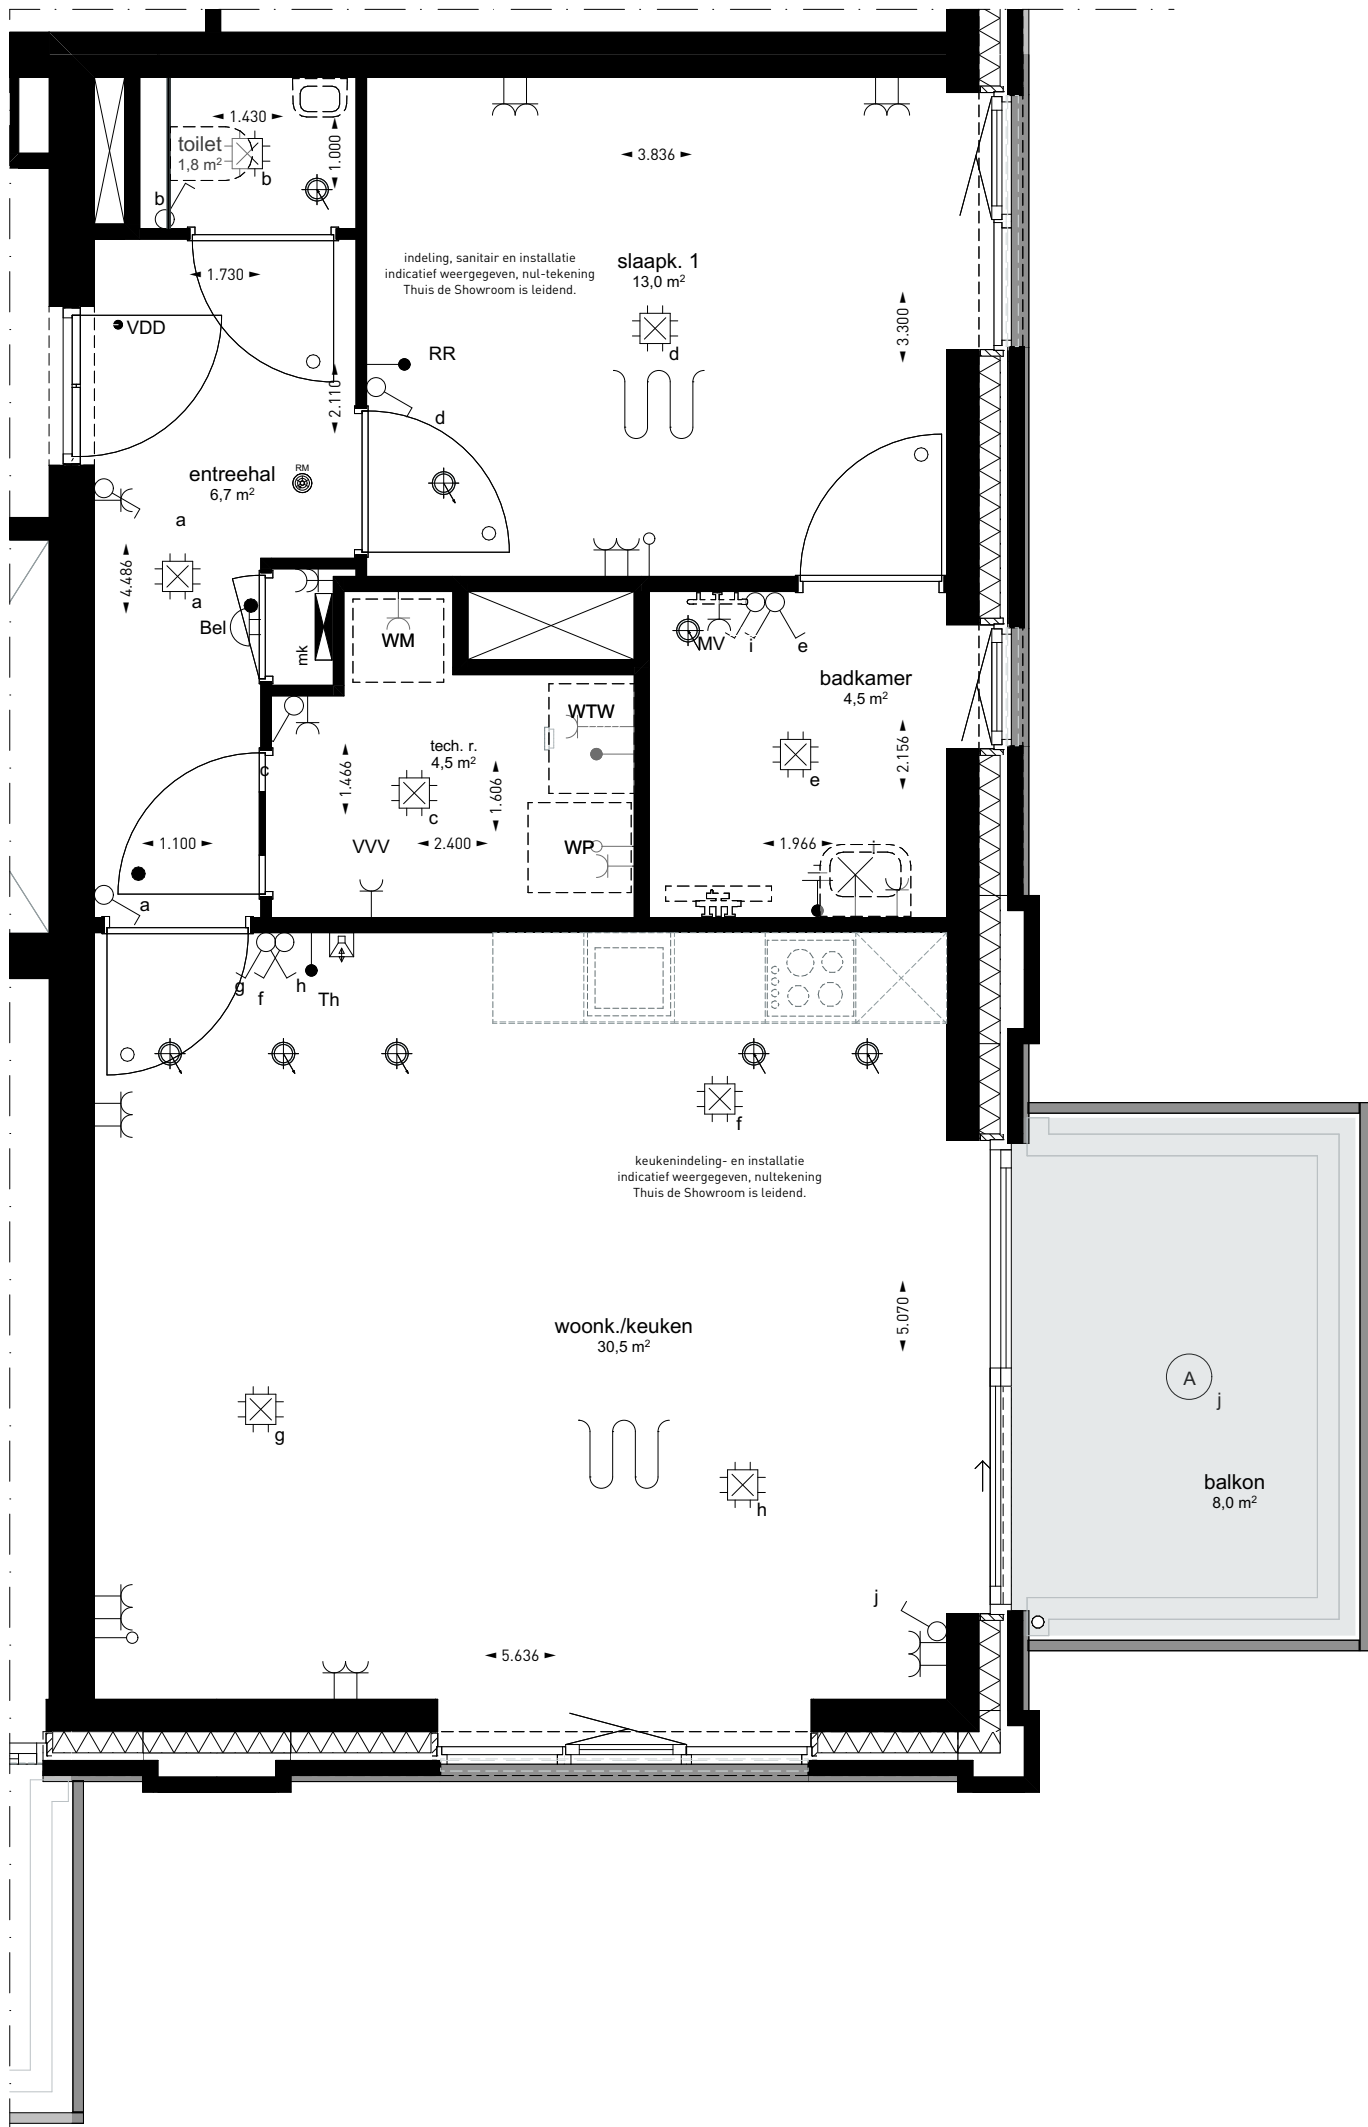

01 EERSTE VERDIEPING

1:50

Renvooi

ARCERINGEN-AFKORTINGEN-SYMBOLEN


	Schoon metselwerk
	Isolatie
WM	Wasmachine (opstelplaats)
vl	Vloerdek, gipsleerd
mk	Meterkast
mr	Matrand
Th	Thermostaat
WTW	Warmteleegwin unit
VVV	Vloerverwarming verdeler
VDD	Vrijloop deurdranger
	Elektrische radiator
	Vloerverwarming verdeler
	Deurkozijnen
	930x2315 + d = deurmaat (mm)
	d = dorpel
	zonder bovenlicht
	met bovenlicht, glas
	met bovenlicht, dicht paneel
	Vrije doorgang deuren min. 850mm x 2300mm
	Alle binnendeuren 20 mm vrij houden van onderdorpel cq. vloer.
	Hemelwater afvoer
	Hemelwater afvoer
	MV-af
	MV-toe
	Plafond ventil (afzuigpunt mechanische ventilatie)
	Plafond ventil (beluchting gebalanceerde ventilatie)
	Enkelpolige schakelaar
	Wisselschakelaar
	Serieschakelaar
	Enkelvoudige wandcontactdoos
	Dubbelvoudige wandcontactdoos (in duo doos)
	Enkelvoudige wandcontactdoos t.b.v. wasmachine
	Intercom / deurstation
	Bedrade aansluiting t.b.v. kamerthermostaat/ruimteregelaar
	Bedrade aansluiting t.b.v. CO2 sensor
	Onbedrade aansluiting vanuit meterkast, eindigend in ledige doos
	Rookmelder
	Schel
	Beldrukker
	Plafondlichtpunt / centraaldoos
	Plafondlichtpunt / v.v. armatuur
	Wandlichtpunt
	Ruimte voorzien van vloerverwarming

De exacte plaatsen en afmetingen van aansluitpunten, radiatoren, ventilatieroosters, schachten, dakuitmondingen e.d. zijn indicatief op de tekeningen aangegeven en worden door de installateurs nader bepaald. Aan deze getallen en plaatsen kunnen derhalve geen rechten ontleend worden.

U dient er rekening mee te houden dat, na het aanbrengen van wand- en vloerwerkzaamheden (tegels, stukadoorswerk etc.) de netto bruikbare maten bij oplevering een aantal centimeters van de genoemde bruto maten kunnen afwijken.

Maten in millimeters.

De op de tekening aangegeven maten zijn "circa"-maten.

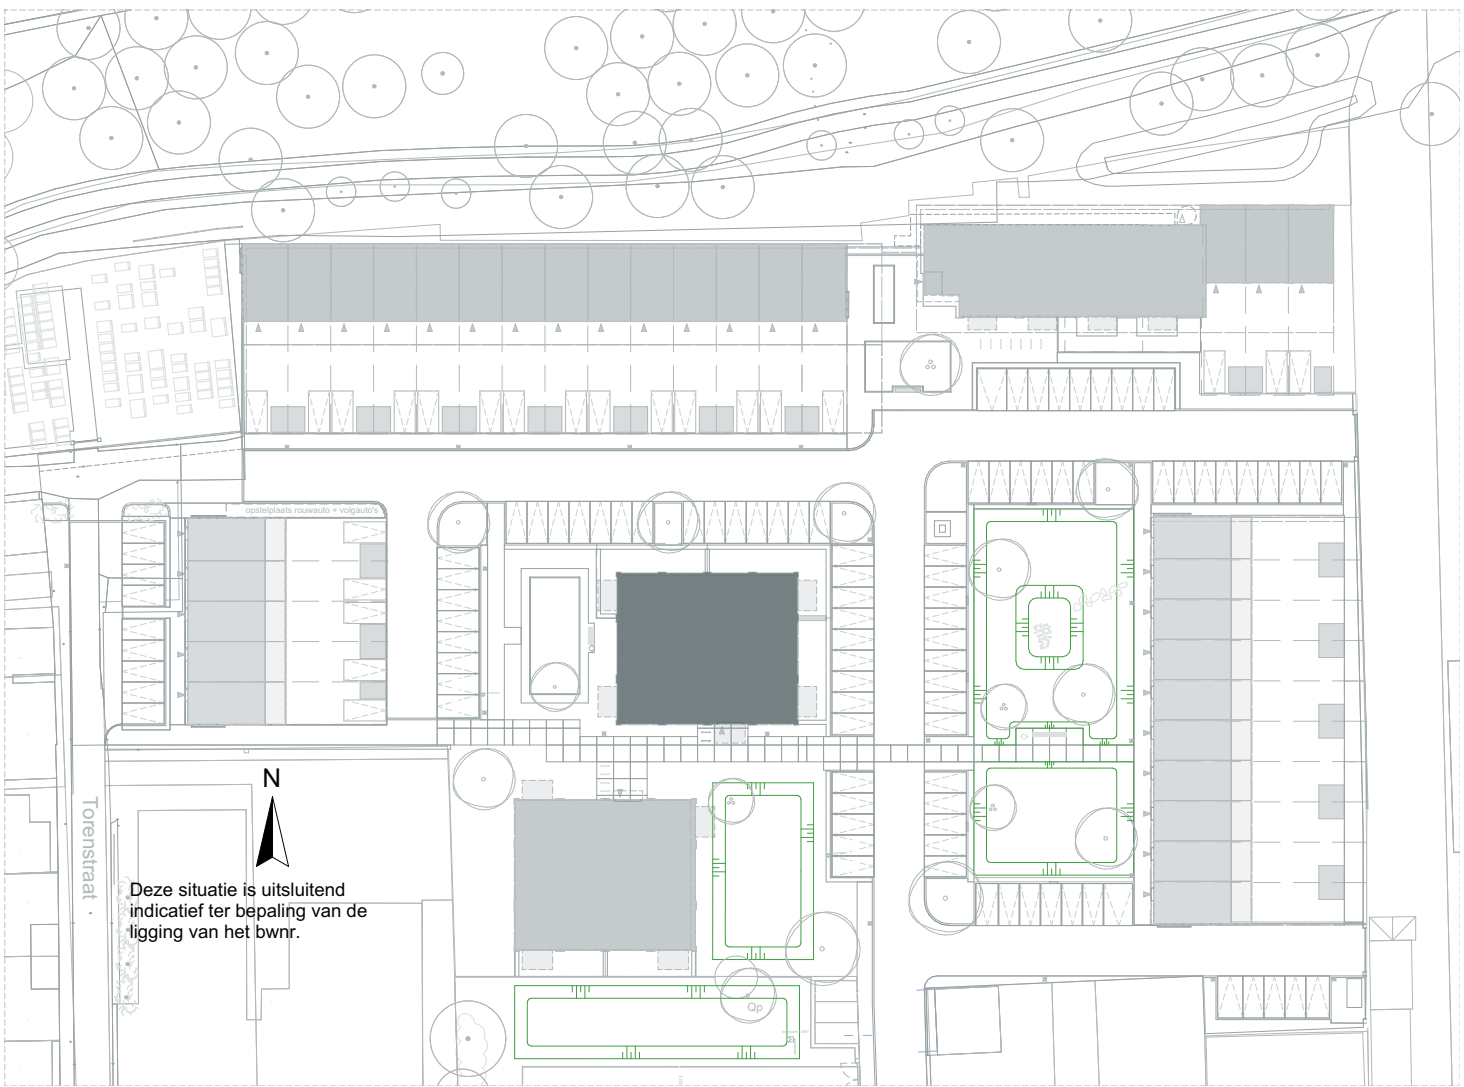

LOEFF


Architectenbureau van Reeve

E-mail: info@architectenbureauvanreeve.nl

Dura Vermeer Bouw Zuid BV

E-mail: info.dvz@dura-vermeer.nl

tek. nr. :	055050	fase :	3b Verkoop
gezien :		datum :	19-05-2025
gemaakt :	JK	gewijzigd :	
afmeting :	A1 Liggend	wijzigingsnummer :	
project :	Loeff Waalwijk		
onderdeel:	Type BLOK D BOUWNUMMER 50		
schafel :	055050		
status :	DEFINITIEF		
projectnummer :	50210490 / 2223		

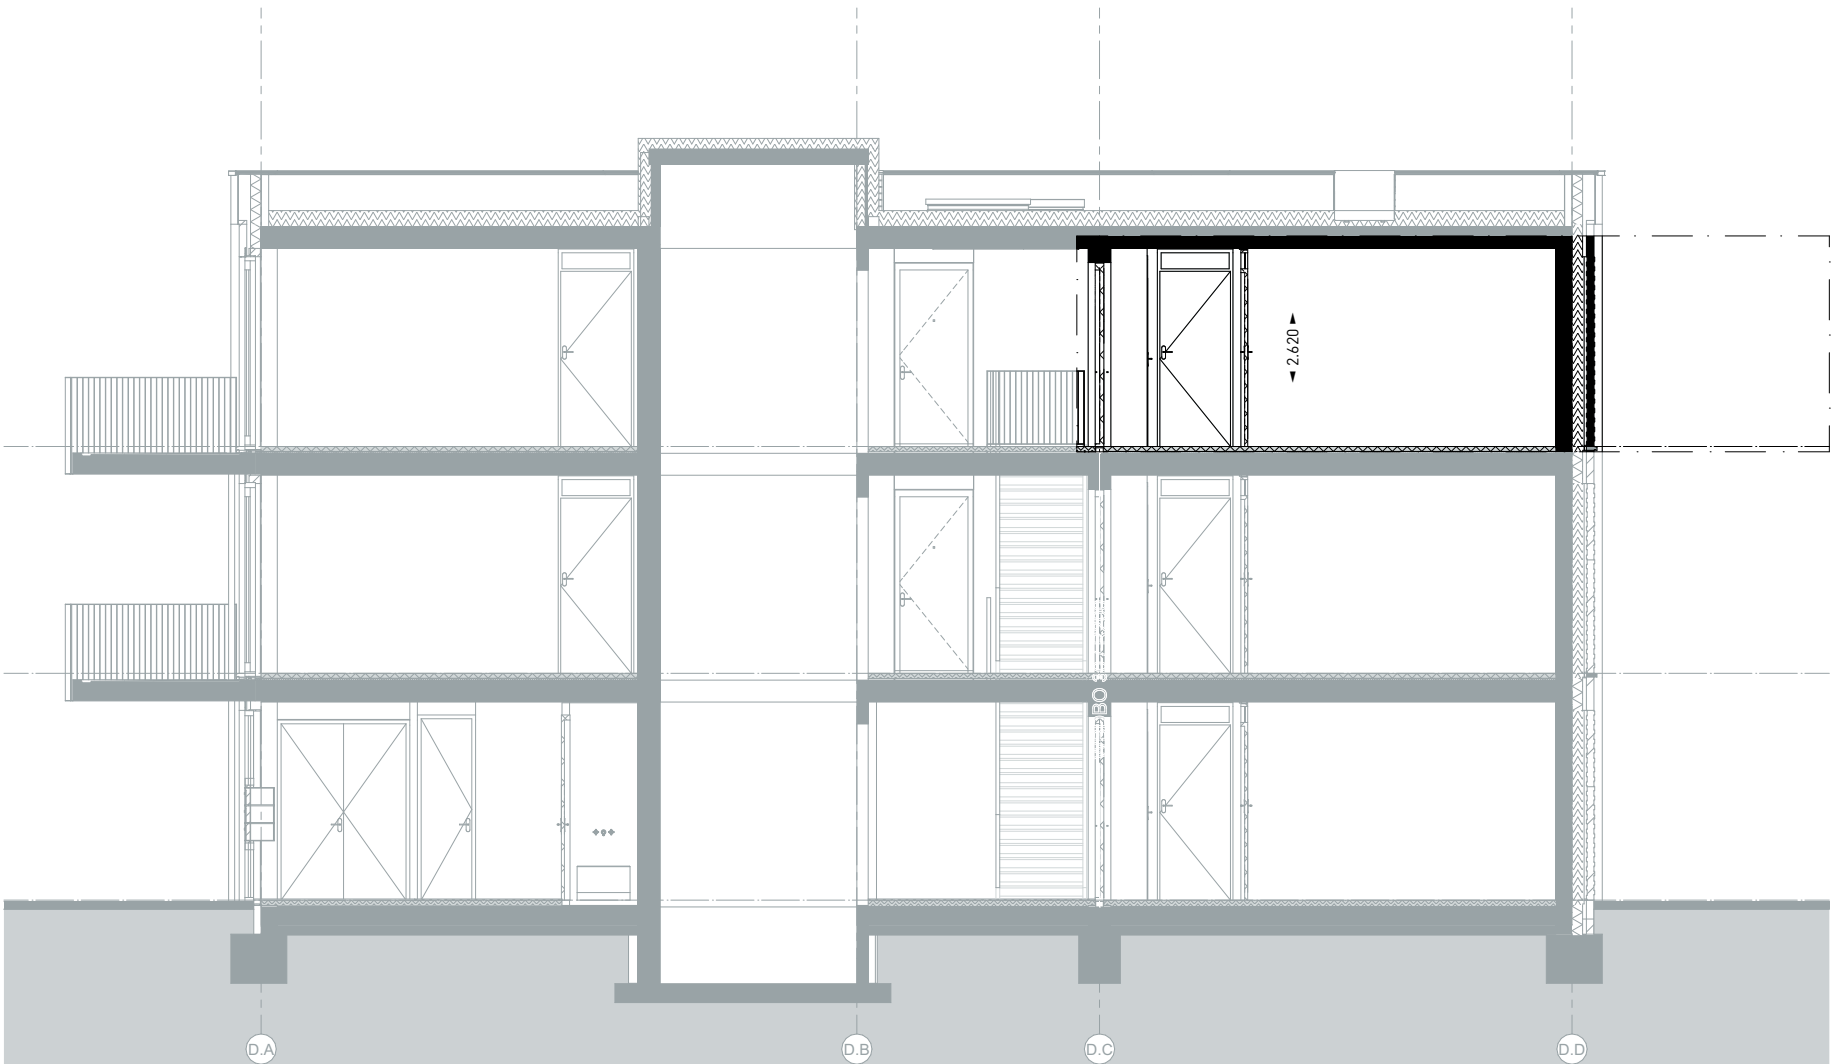

DOORSNEDE C-C 1:100




NOORDGEVEL 1:100




OOSTGEVEL 1:100




00 BEGANE GROND 1:150

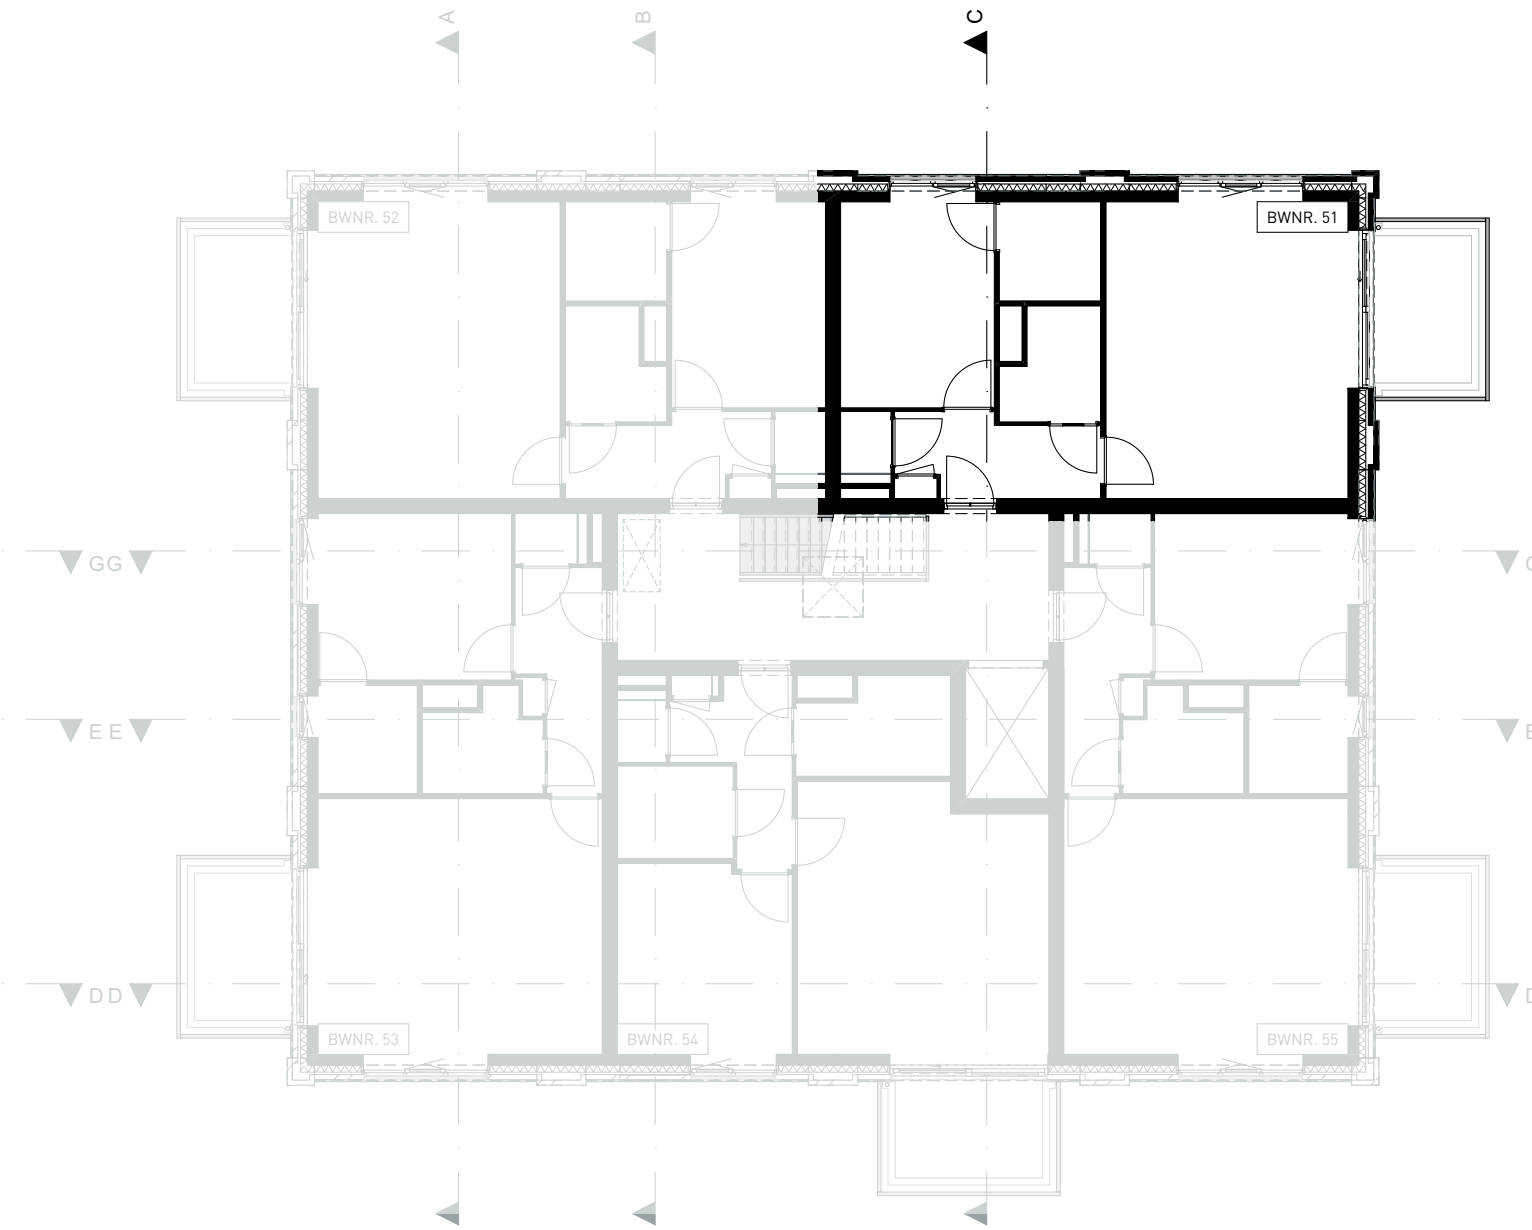

02 TWEEDE VERDIEPING 1:150

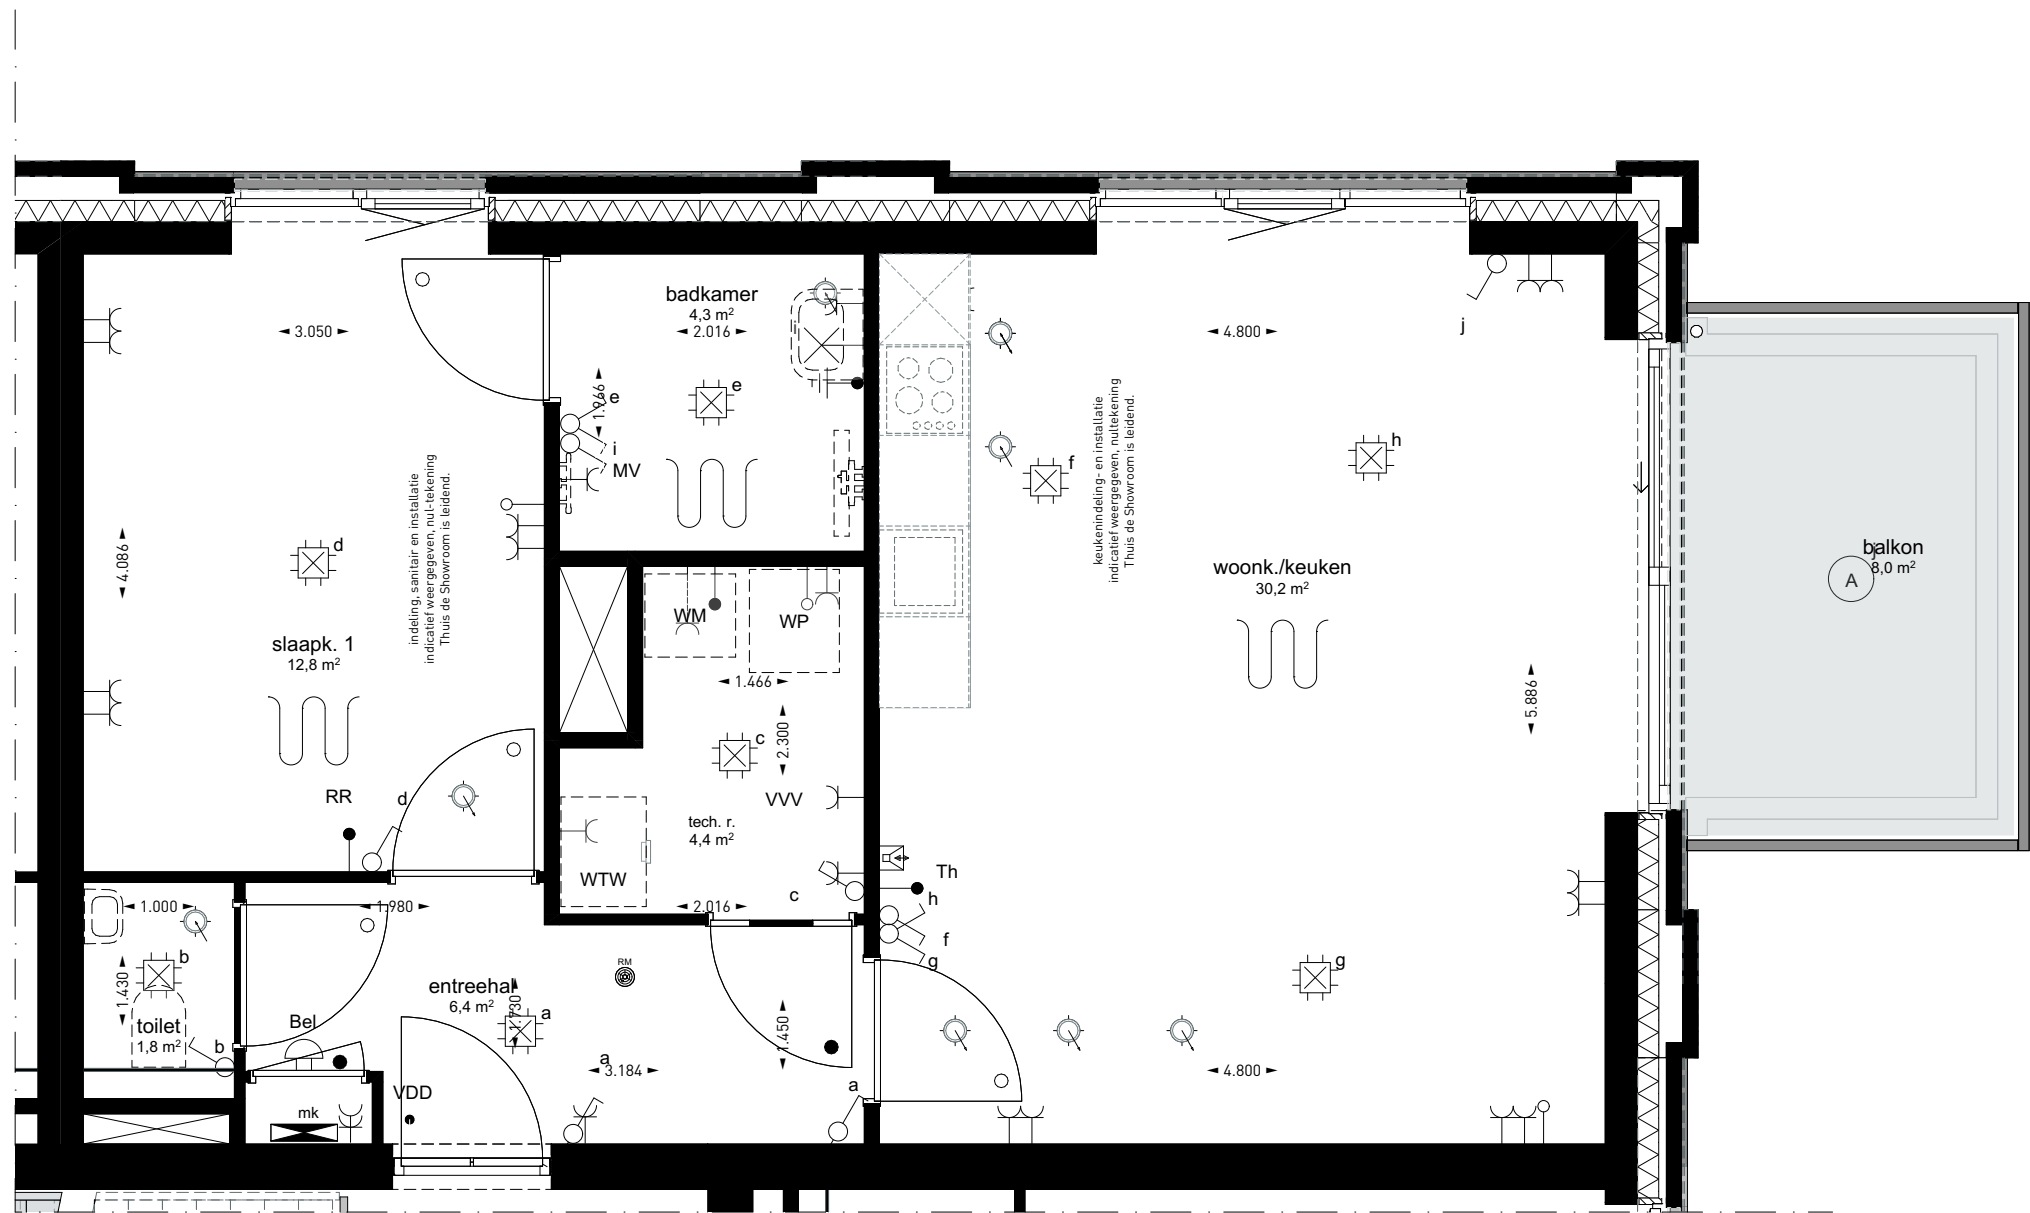

02 TWEEDE VERDIEPING 1:50

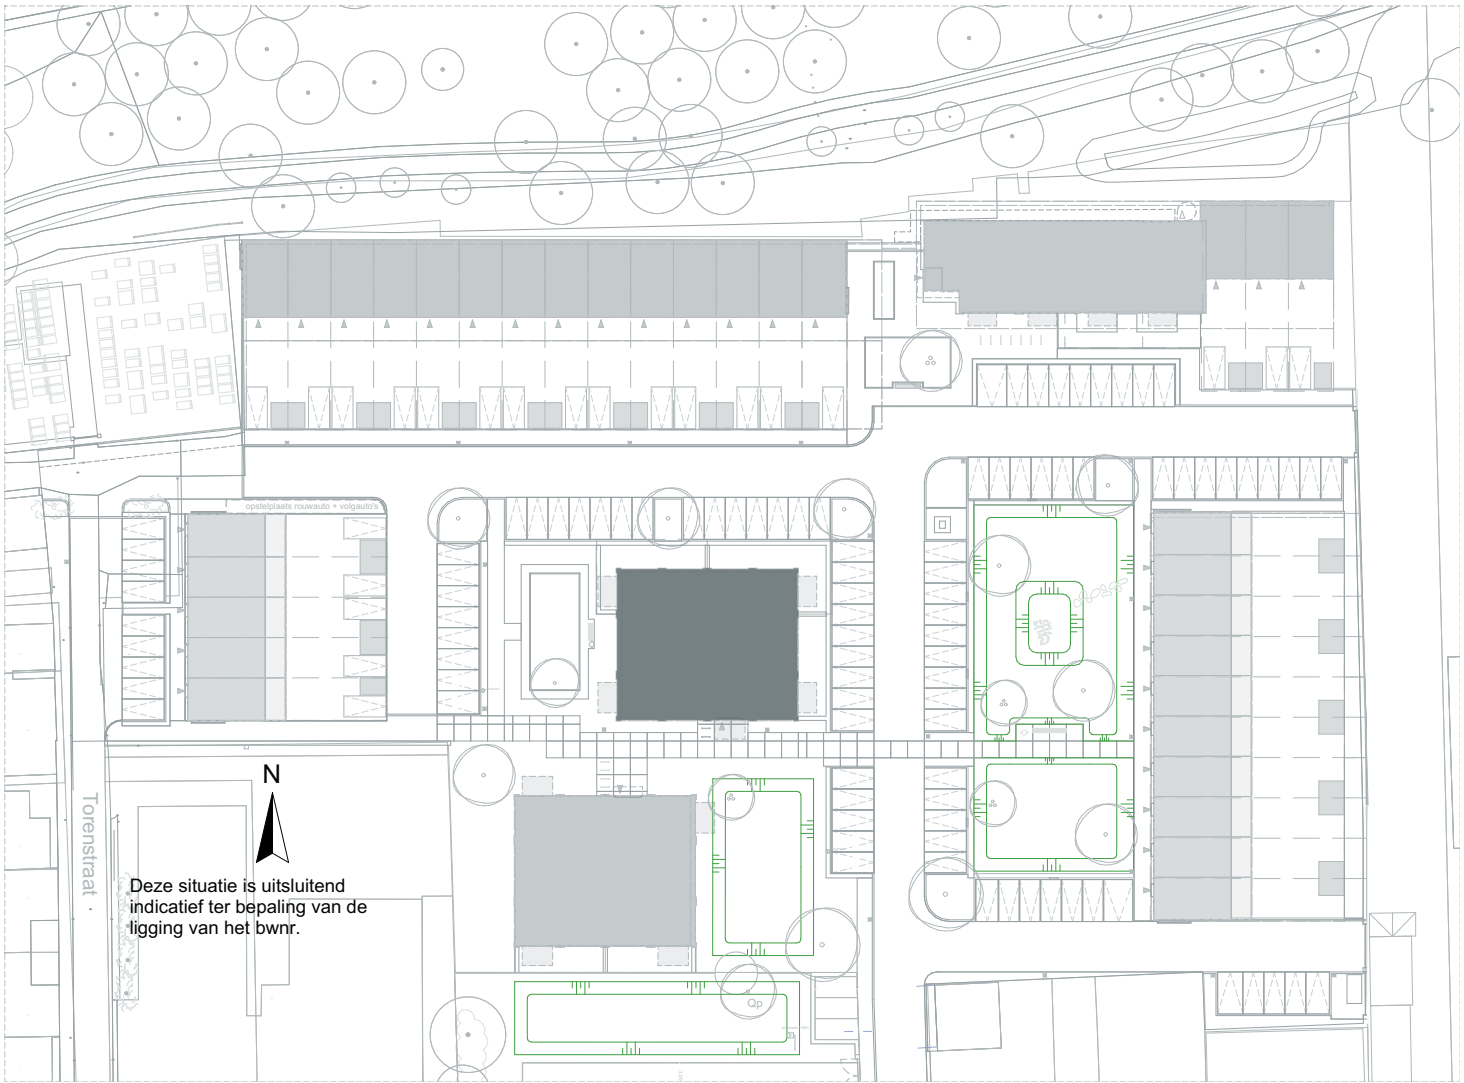

LOEFF

Architectenbureau van Reeve

E-mail: info@architectenbureauvanreeve.nl

Dura Vermeer Bouw Zuid BV

E-mail: info.dvz@duravermeer.nl

tek. nr : **055051**

gezien : **19-05-2025**

gemaakt : **JK**

afmeting : **A1 Liggend**

project : **Loeff Waalwijk**

onderdeel: **Type BLOK D**

BOUWNUMMER 51

fase : **3b Verkoop**

datum : **19-05-2025**

gewijzigd : **50210490 / 2223**

wijzigingsnummer : **50210490 / 2223**

schafel : **055051**

status : **DEFINITIEF**

projectnummer : **50210490 / 2223**

Renvooi

ARCERINGEN-AFKORTINGEN-SYMBOLEN

- Schoon metselwerk
- Isolatie
- WM
- vi
- mk
- mr
- Th
- WTW
- VVV
- VDD
- Deurkozijnen
- 930x2315 = deurmaat (mm)
- d = dorpel
- o zonder bovenlicht
- o met bovenlicht, glas
- e met bovenlicht, dicht paneel
- Vrije doorgang deuren min. 850mm x 2300mm
- Alle binnendeuren 20 mm vrij houden van onderdorpel cq. vloer.
- Hemelwater afvoer
- Hemelwater afvoer
- Plafond ventiel (afzuigpunt mechanische ventilatie)
- Plafond ventiel (beluchting gebalanceerde ventilatie)
- Enkelpolige schakelaar
- Wisselschakelaar
- Serieschakelaar
- Enkelvoudige wandcontactdoos
- Dubbelvoudige wandcontactdoos (in duo doos)
- Enkelvoudige wandcontactdoos t.b.v. wasmachine
- Intercom / deurstation
- Bedrade aansluiting t.b.v. kamerthermostaat/ruimteregelaar
- Bedrade aansluiting t.b.v. CO2 sensor
- Onbedrade aansluiting vanuit meterkast, eindigend in ledige doos
- Rookmelder
- Schel
- Beldrukker
- Plafondlichtpunt / centraaldoos
- Plafondlichtpunt / v.v. armatuur
- Wandlichtpunt
- Ruimte voorzien van vloerverwarming
- De exacte plaatsen en afmetingen van aansluitpunten, radiatoren, ventilatoren, schachten, dakuitmondings e.d. zijn indicatief op de tekeningen aangegeven en worden door de installateurs nader bepaald. Aan deze getallen en plaatsen kunnen derhalve geen rechten ontleend worden.
- U dient er rekening mee te houden dat, na het aanbrengen van wand- en vloerwerk (tegels, stukadoorswerk etc.) de netto bruikbare maten bij oplevering een aantal centimeters van de genoemde bruto maten kunnen afwijken.
- Maten in millimeters.
- De op de tekening aangegeven maten zijn "circa"-maten.



DOORSNEDE B-B 1:100




NOORDGEVEL 1:100




OOSTGEVEL 1:100



00 BEGANE GROND 1:150

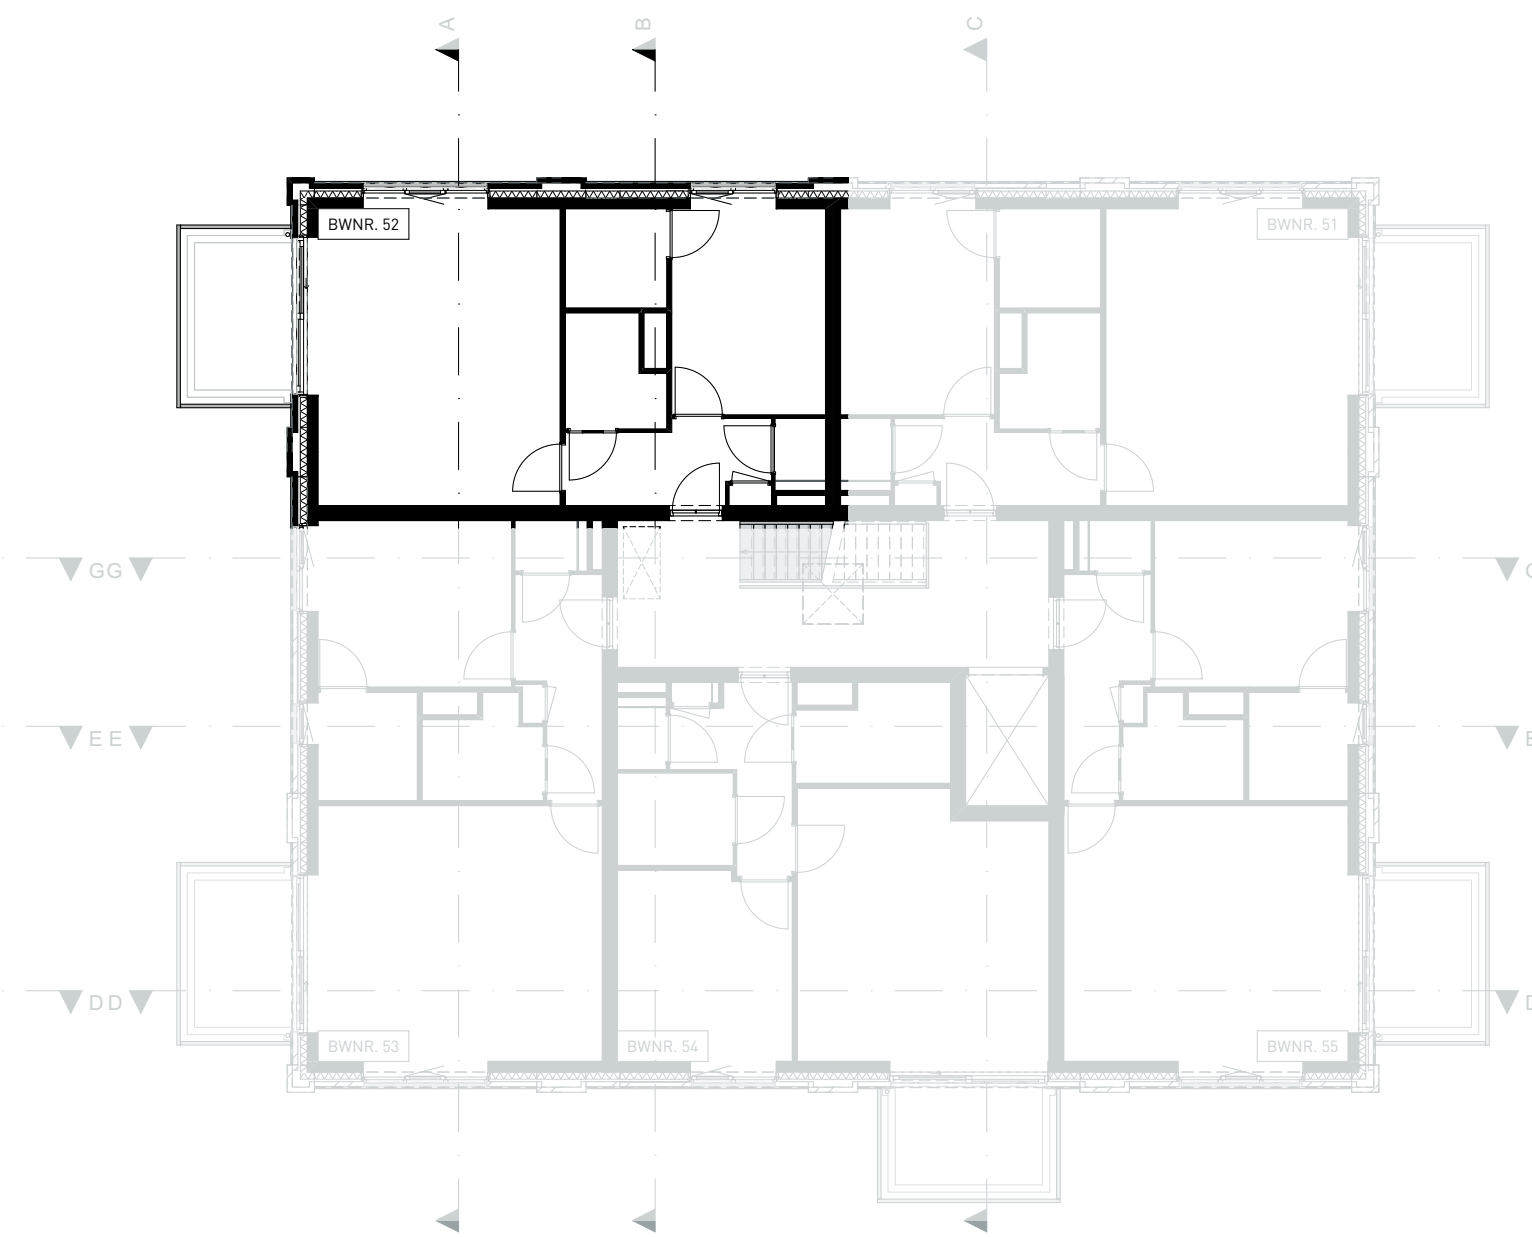

02 TWEEDE VERDIEPING 1:150

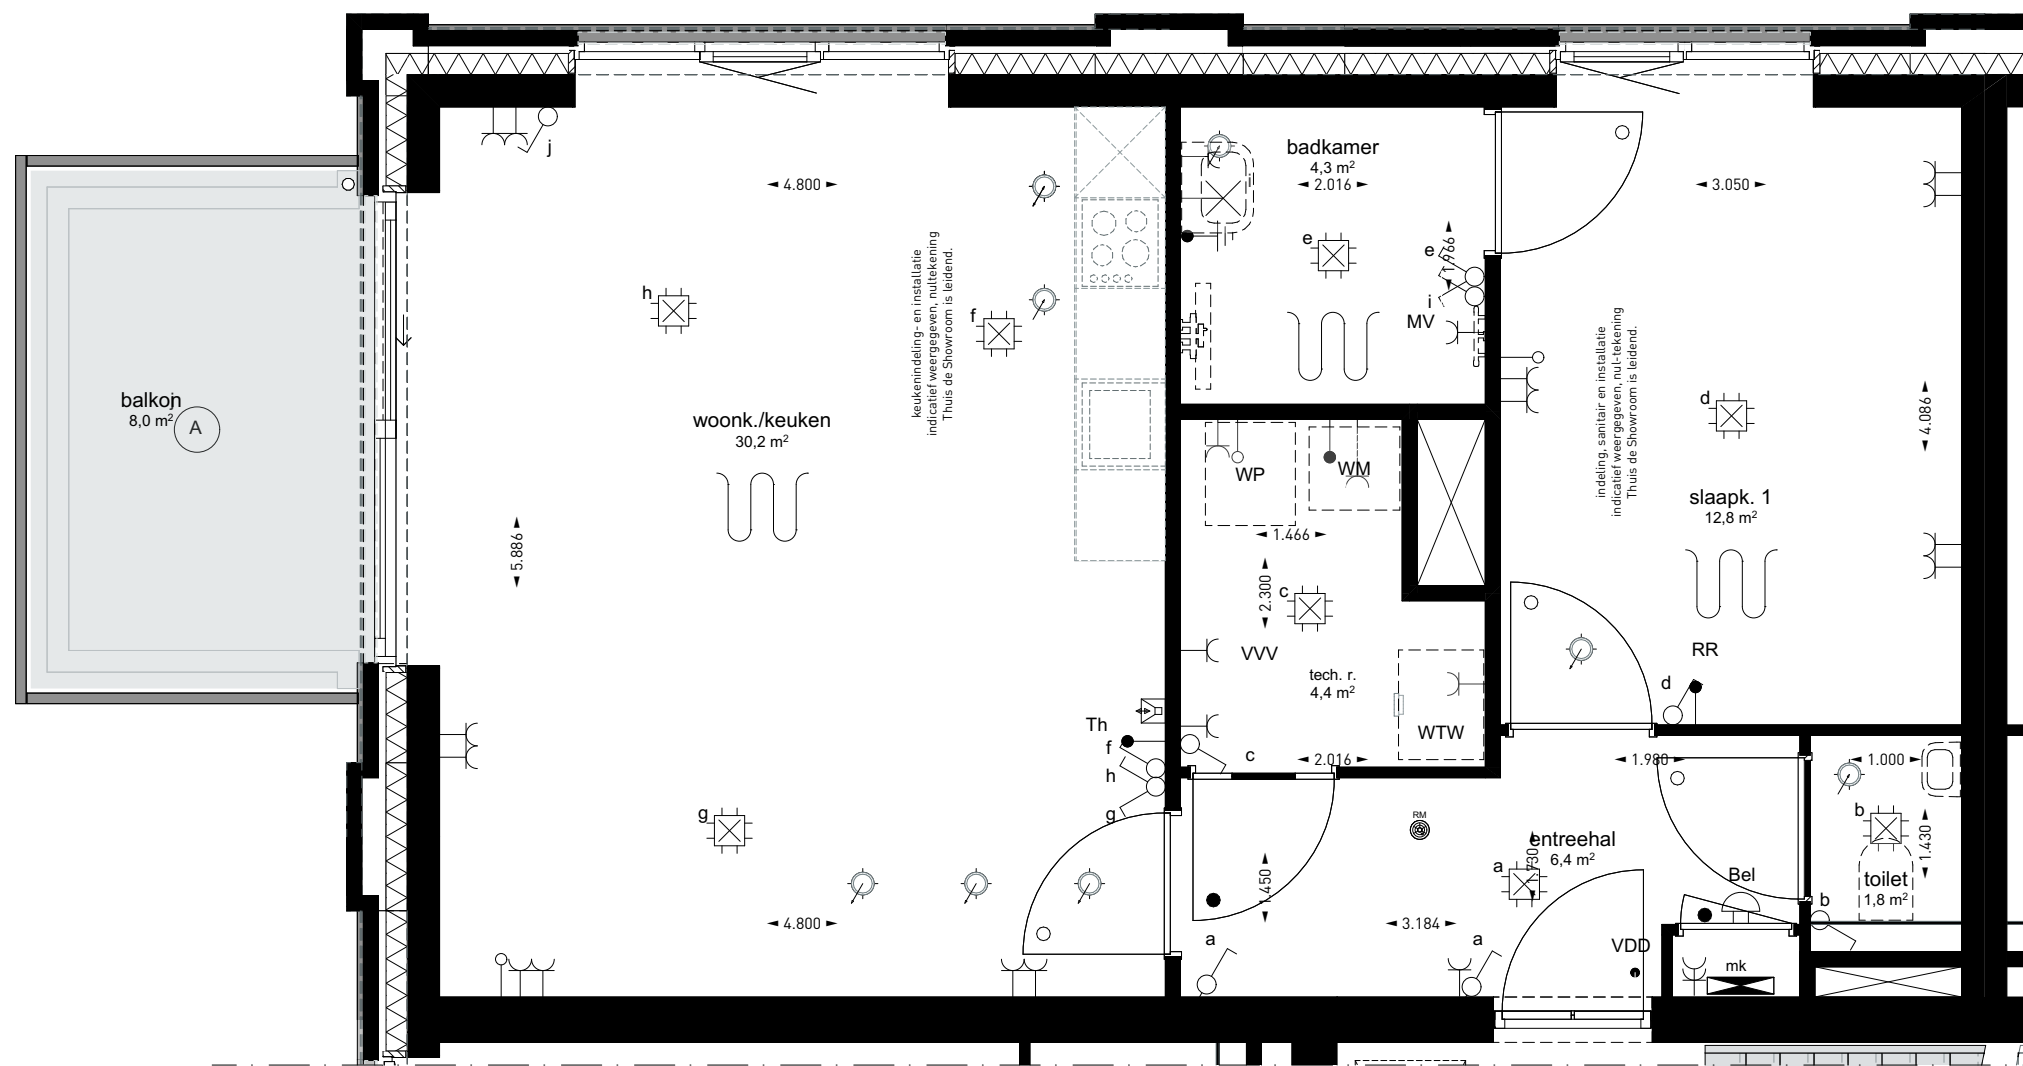

02 TWEEDE VERDIEPING 1:50

Renvooi

ARCERINGEN-AFKORTINGEN-SYMBOLEN


	Schoon metselwerk
	Isolatie
WM	Wasmachine (opstelplaats)
vl.	Vloerluis, gresoleerd
mk	Meterkast
mr	Matrand
Th	Thermostaat
WTW	Warmtekrugwin unit
VVV	Vloerverwarming verdeler
VDD	Vrijloop deurdranger
	Elektrische radiator
	Vloerverwarming verdeler
	Deurkozijnen
	930x2315 = deurmaat (mm)
	d = dorpel
	□ zonder bovenlicht
	□ met bovenlicht, glas
	□ met bovenlicht, dicht paneel
	Vrije doorgang deuren min. 850mm x 2300mm
	Alle binnendeuren 20 mm vrij houden van onderdorpel cq. vloer.
	Hemelwater afvoer
	Hemelwater afvoer
	Plafond ventil (afzuigpunt mechanische ventilatie)
	Plafond ventil (beluchting gebalanceerde ventilatie)
	Enkelpolige schakelaar
	Wisselschakelaar
	Serieschakelaar
	Enkelvoudige wandcontactdoos
	Dubbelvoudige wandcontactdoos (in duo doos)
	Enkelvoudige wandcontactdoos t.b.v. wasmachine
	Intercom / deurstation
	Bedrade aansluiting t.b.v. kamerthermostaat/ruimteregelaar
	Bedrade aansluiting t.b.v. CO2 sensor
	Onbedrade aansluiting vanuit meterkast, eindigend in ledige doos
	Rookmelder
	Schel
	Belddrukker
	Plafondlichtpunt / centraaldoos
	Plafondlichtpunt / v.v. armatuur
	Wandlichtpunt
	Ruimte voorzien van vloerverwarming

De exacte plaatsen en afmetingen van aansluitpunten, radiatoren, ventilatieroosters, schachten, dakuitmondings e.d. zijn indicatief op de tekeningen aangegeven en worden door de installateurs nader bepaald. Aan deze getallen en plaatsen kunnen derhalve geen rechten ontleend worden.

U dient er rekening mee te houden dat, na het aanbrengen van wand- en vloerwerk (tegels, stukadoorswerk etc.) de netto bruikbare maten bij oplevering een aantal centimeters van de genoemde bruto maten kunnen afwijken.

Maten in millimeters.

De op de tekening aangegeven maten zijn "circa"-maten.

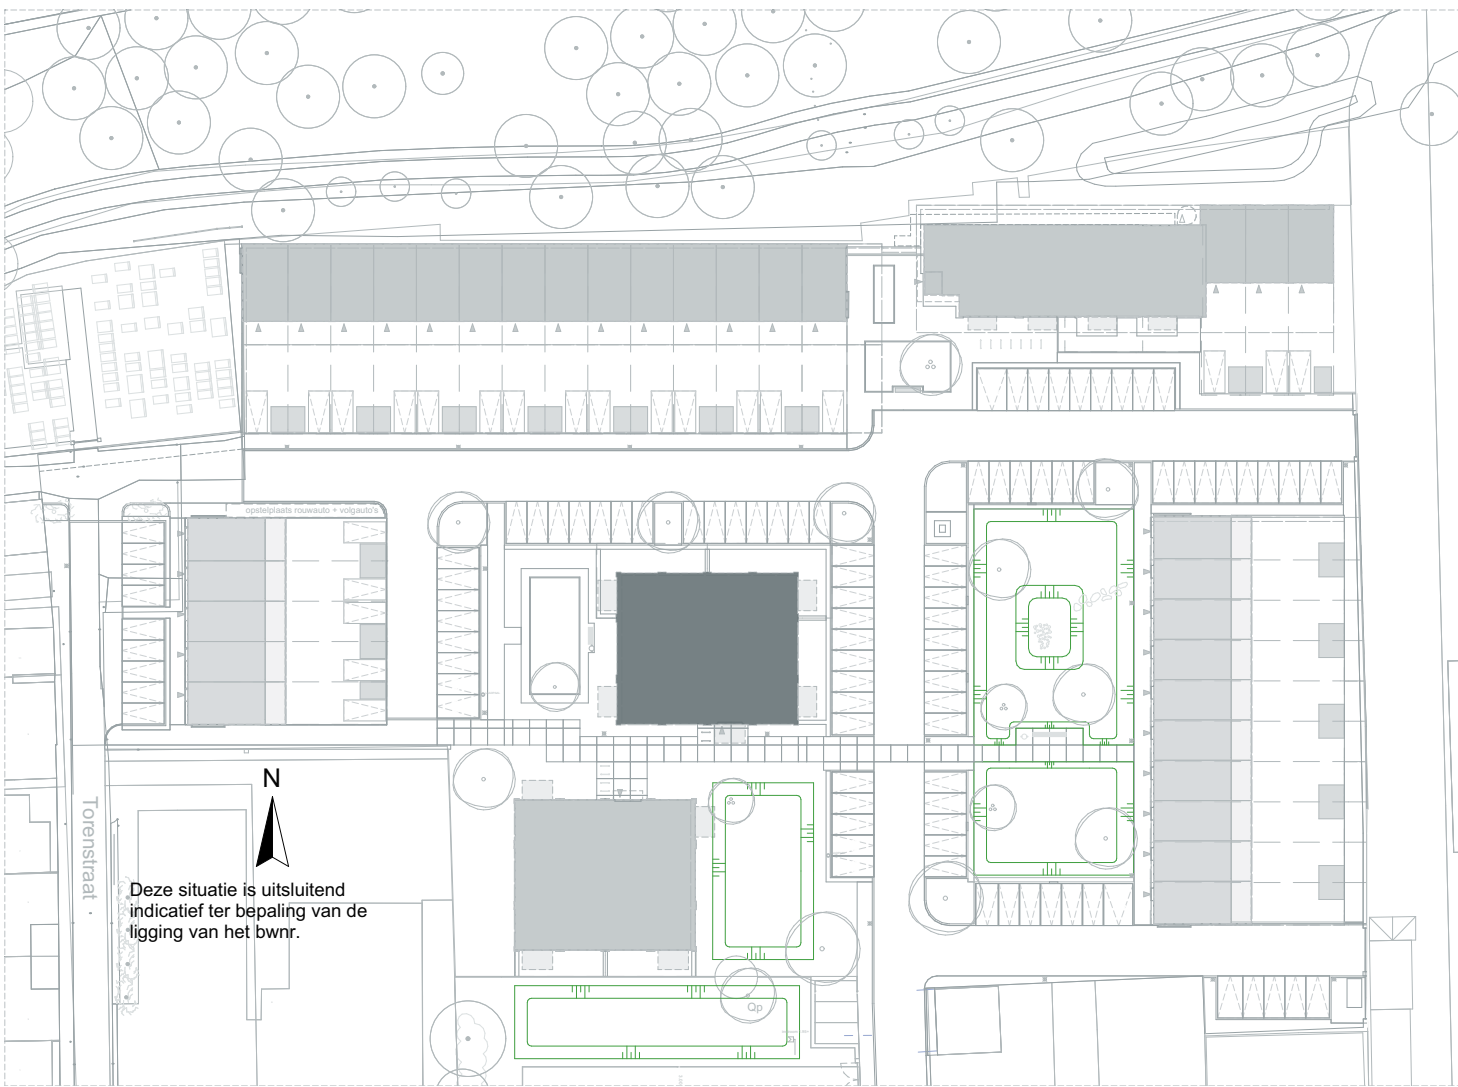

LOEFF

Architectenbureau van Reeve
E-mail: info@architectenbureauvanreeve.nl

Dura Vermeer Bouw Zuid BV
E-mail: info.dvz@duravermeer.nl

tek. nr. :	055052	fase :	3b Verkoop
gezien :		datum :	19-05-2025
gemaakt :	JK	gewijzigd :	
afmeting :	A1 Liggend	wijzigingsnummer :	
project :	Loeff Waalwijk		
onderdeel:	Type BLOK D BOUWNUMMER 52		
schaf:	055052		
status:	DEFINITIEF		
projectnummer:	50210490 / 2223		




DOORSNEDE A-A 1:100




ZUIDGEVEL 1:100




WESTGEVEL 1:100

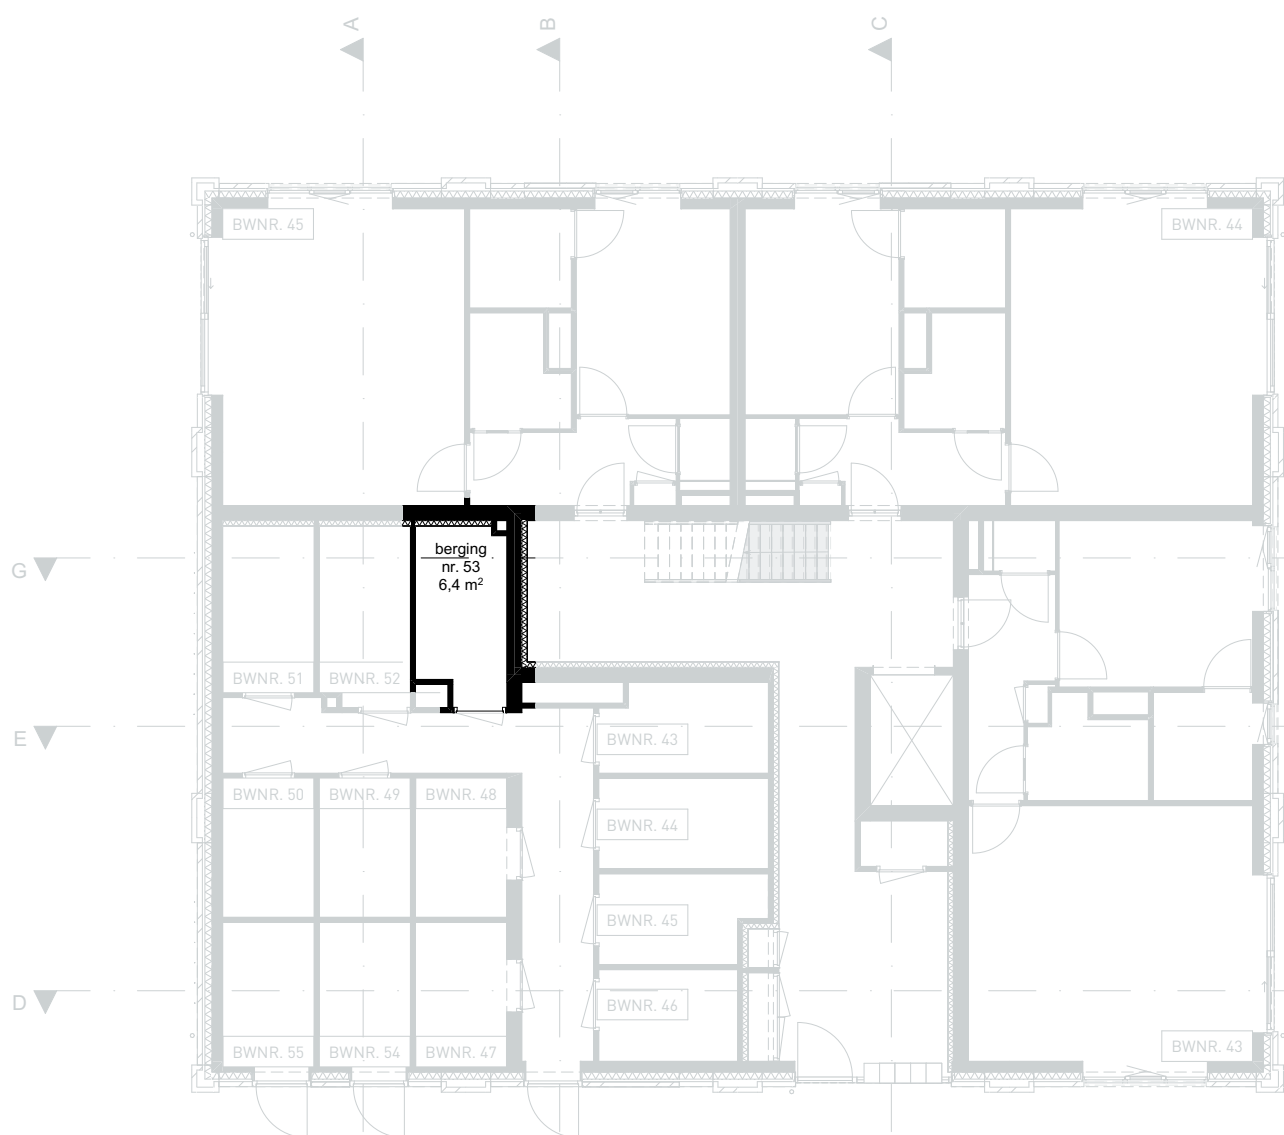

00 BEGANE GROND 1:150

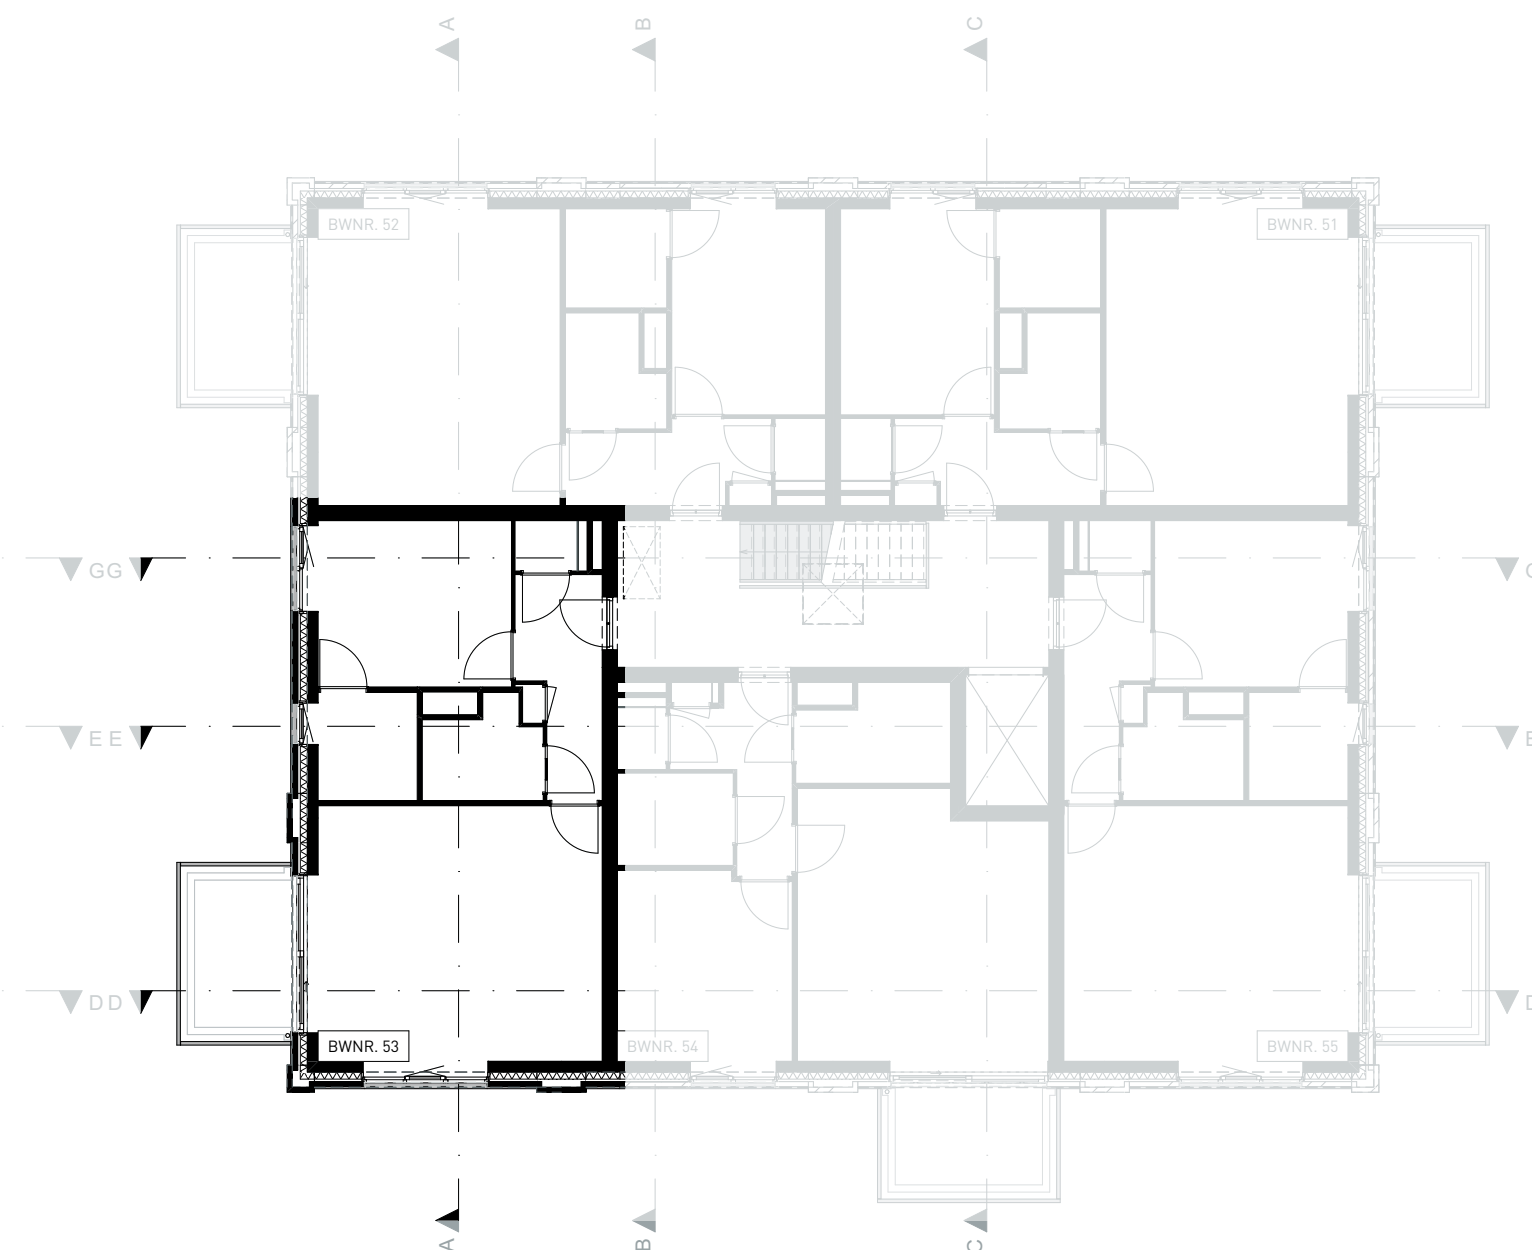

02 TWEEDE VERDIEPING 1:150

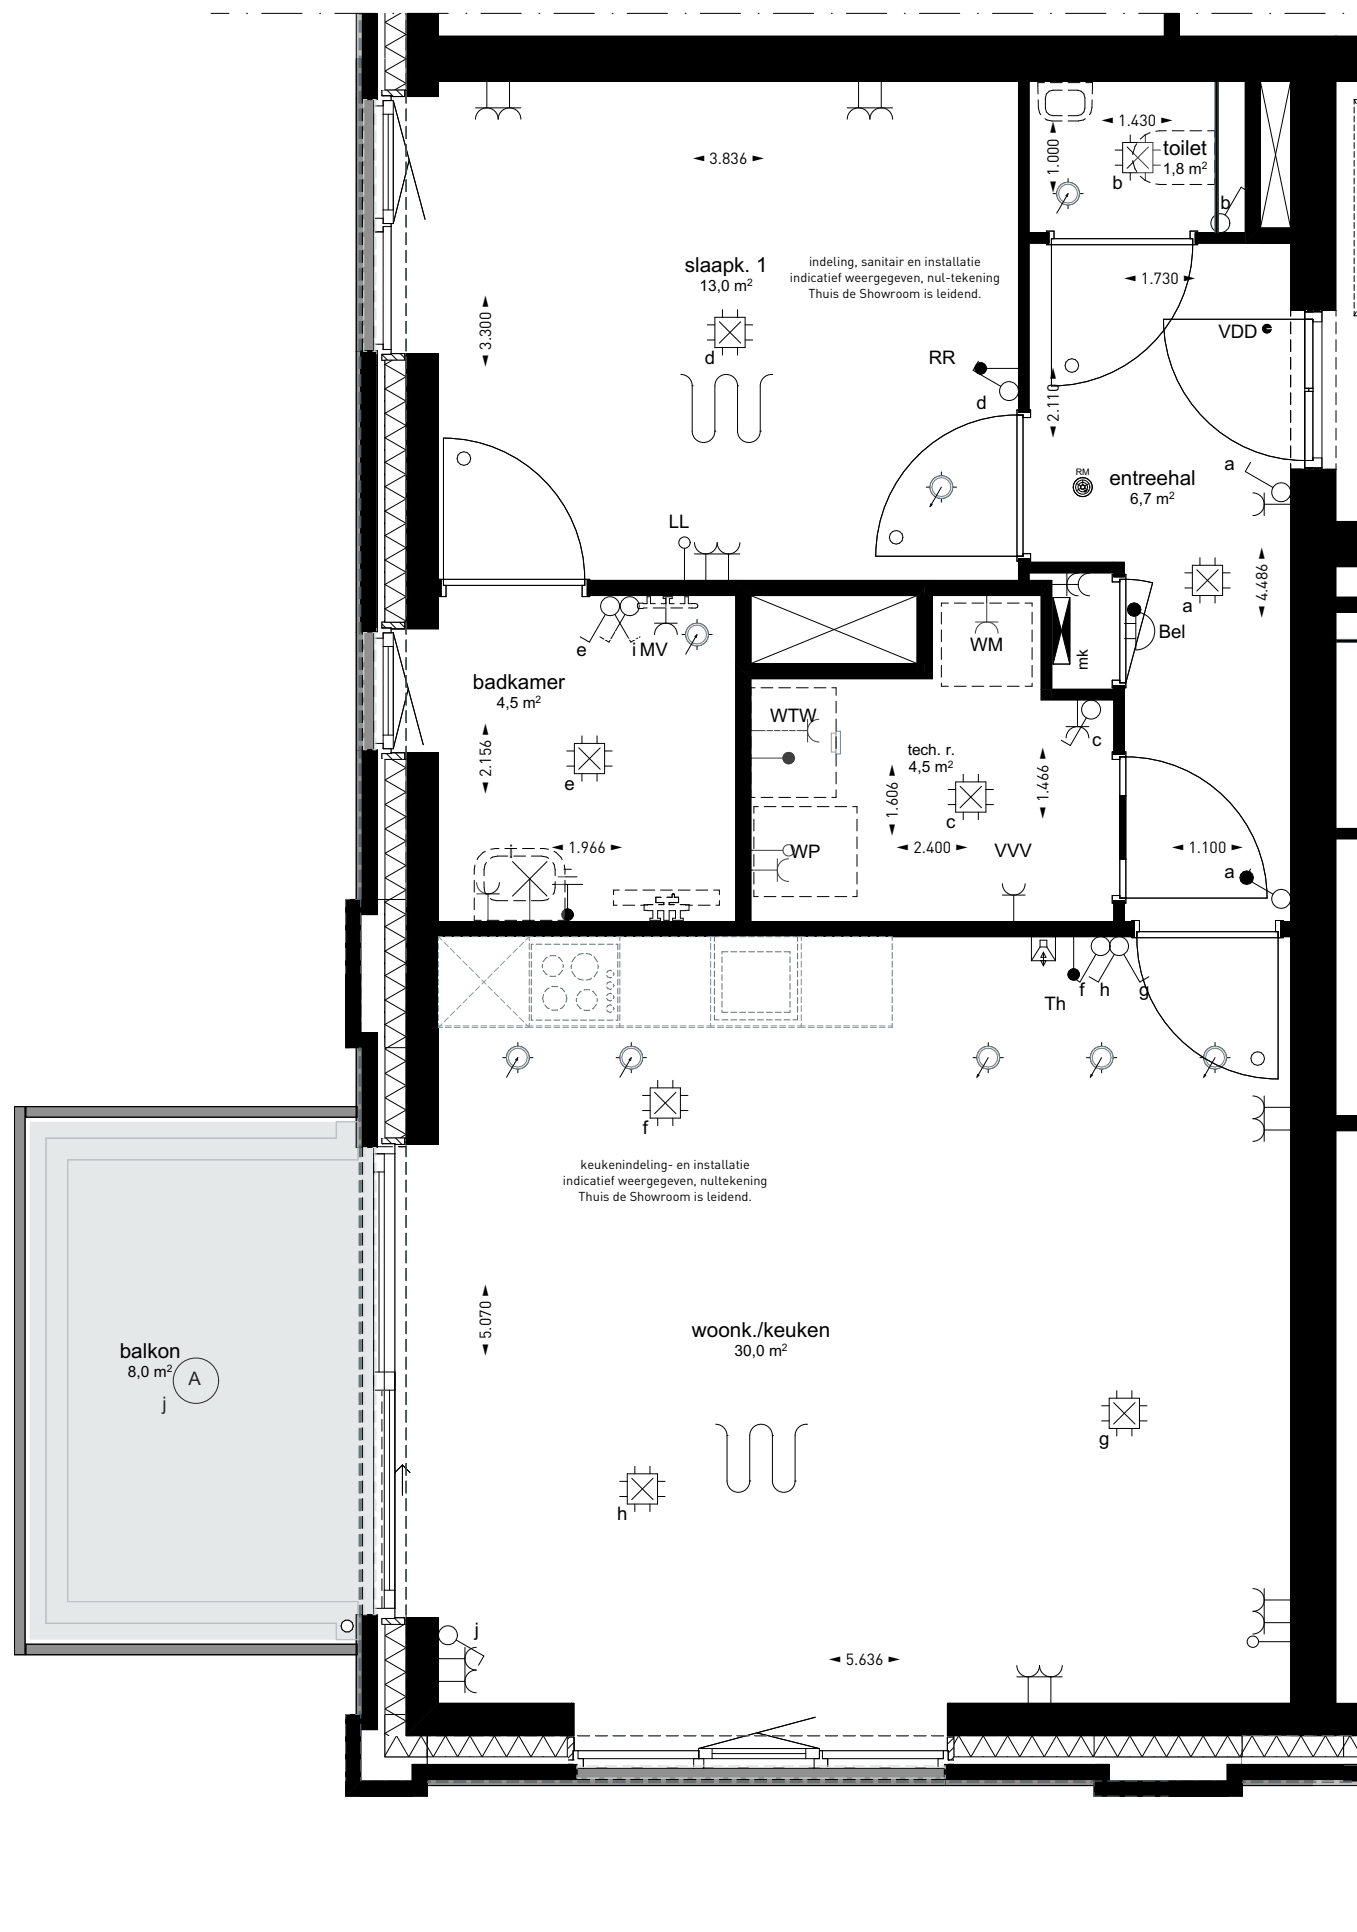

02 TWEEDE VERDIEPING 1:50

Renvooi

ARCERINGEN-AFKORTINGEN-SYMBOLEN


	Schoon metselwerk
	Isolatie
	Wasmachine (opstelplaats)
	Vloerdek, geïsoleerd
	Meterkast
	Matrand
	Thermostaat
	Warmtekrugwin unit
	Vloerverwarming verdeler
	Vrijloop deurdranger
	Elektrische radiator
	Vloerverwarming verdeler
	Deurkozijnen 930x2315 = deurmaat (mm)
	d = dorpel
	□ zonder bovenlicht
	□ met bovenlicht, glas
	□ met bovenlicht, dicht paneel
	Vrije doorgang deuren min. 850mm x 2300mm
	Alle binnendeuren 20 mm vrij houden van onderdorpel cq. vloer.
	Hemelwater afvoer
	Hemelwater afvoer
	MV-af
	MV-toe
	Plafond ventil (afzuigpunt mechanische ventilatie)
	Plafond ventil (beluchting gebalanceerde ventilatie)
	Enkelpolige schakelaar
	Wisselschakelaar
	Serieschakelaar
	Enkelvoudige wandcontactdoos
	Dubbelvoudige wandcontactdoos (in duo doos)
	Enkelvoudige wandcontactdoos t.b.v. wasmachine
	Intercom / deurstation
	Bedrade aansluiting t.b.v. kamerthermostaat/ruimteregelaar
	Bedrade aansluiting t.b.v. CO2 sensor
	Onbedrade aansluiting vanuit meterkast, eindigend in ledige doos
	Rookmelder
	Schel
	Beldrukker
	Plafondlichtpunt / centraaldoos
	Plafondlichtpunt / v.v. armatuur
	Wandlichtpunt
	Ruimte voorzien van vloerverwarming

De exacte plaatsen en afmetingen van aansluitpunten, radiatoren, ventilatieroosters, schachten, dakuitmondingen e.d. zijn indicatief op de tekeningen aangegeven en worden door de installateurs nader bepaald. Aan deze getallen en plaatsen kunnen derhalve geen rechten ontleend worden.

U dient er rekening mee te houden dat, na het aanbrengen van wand- en vloerwerk (tegels, stukadoorswerk etc.) de netto bruikbare maten bij oplevering een aantal centimeters van de genoemde bruto maten kunnen afwijken.

Maten in millimeters.


De op de tekening aangegeven maten zijn "circa"-maten.

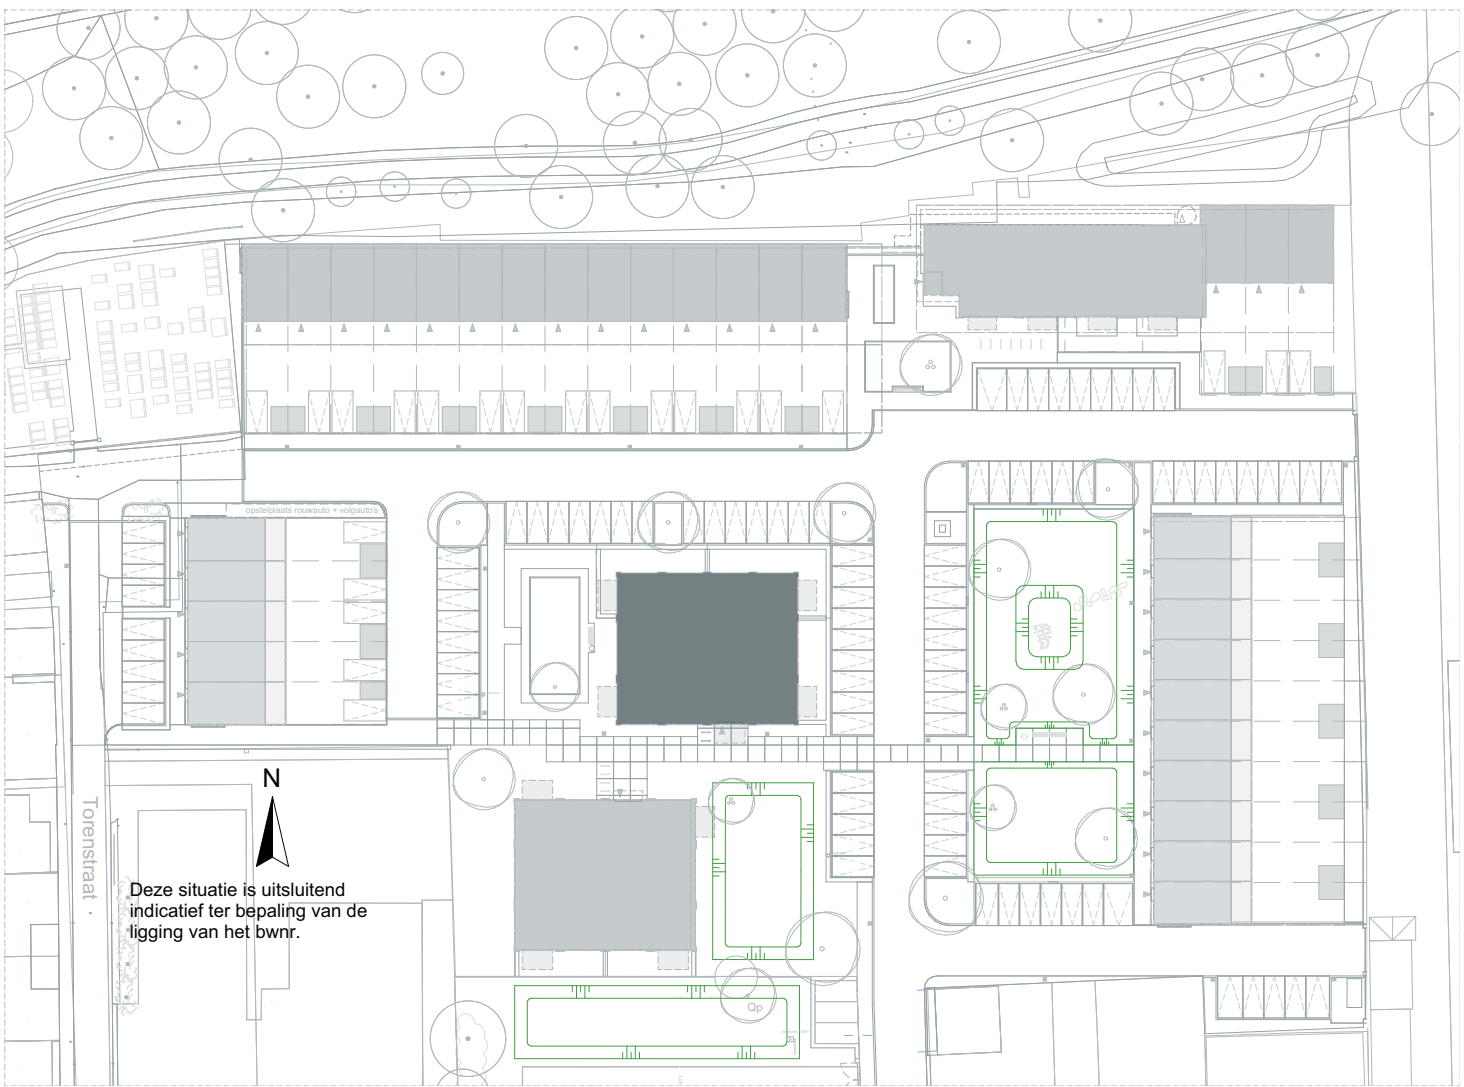


LOEFF

Architectenbureau van Reeve
E-mail: info@architectenbureauvanreeve.nl
Dura Vermeer Bouw Zuid BV
E-mail: info.dvz@dura-vermeer.nl

tek. nr. :	055053	fase :	3b Verkoop		
gezien :		datum :	19-05-2025		
getekend :	JK	gewijzigd :			
afmeting :	A1 Liggend	wijzigingsnummer :			
project :	Loeff Waalwijk				
onderdeel:	Type BLOK D BOUWNUMMER 53				

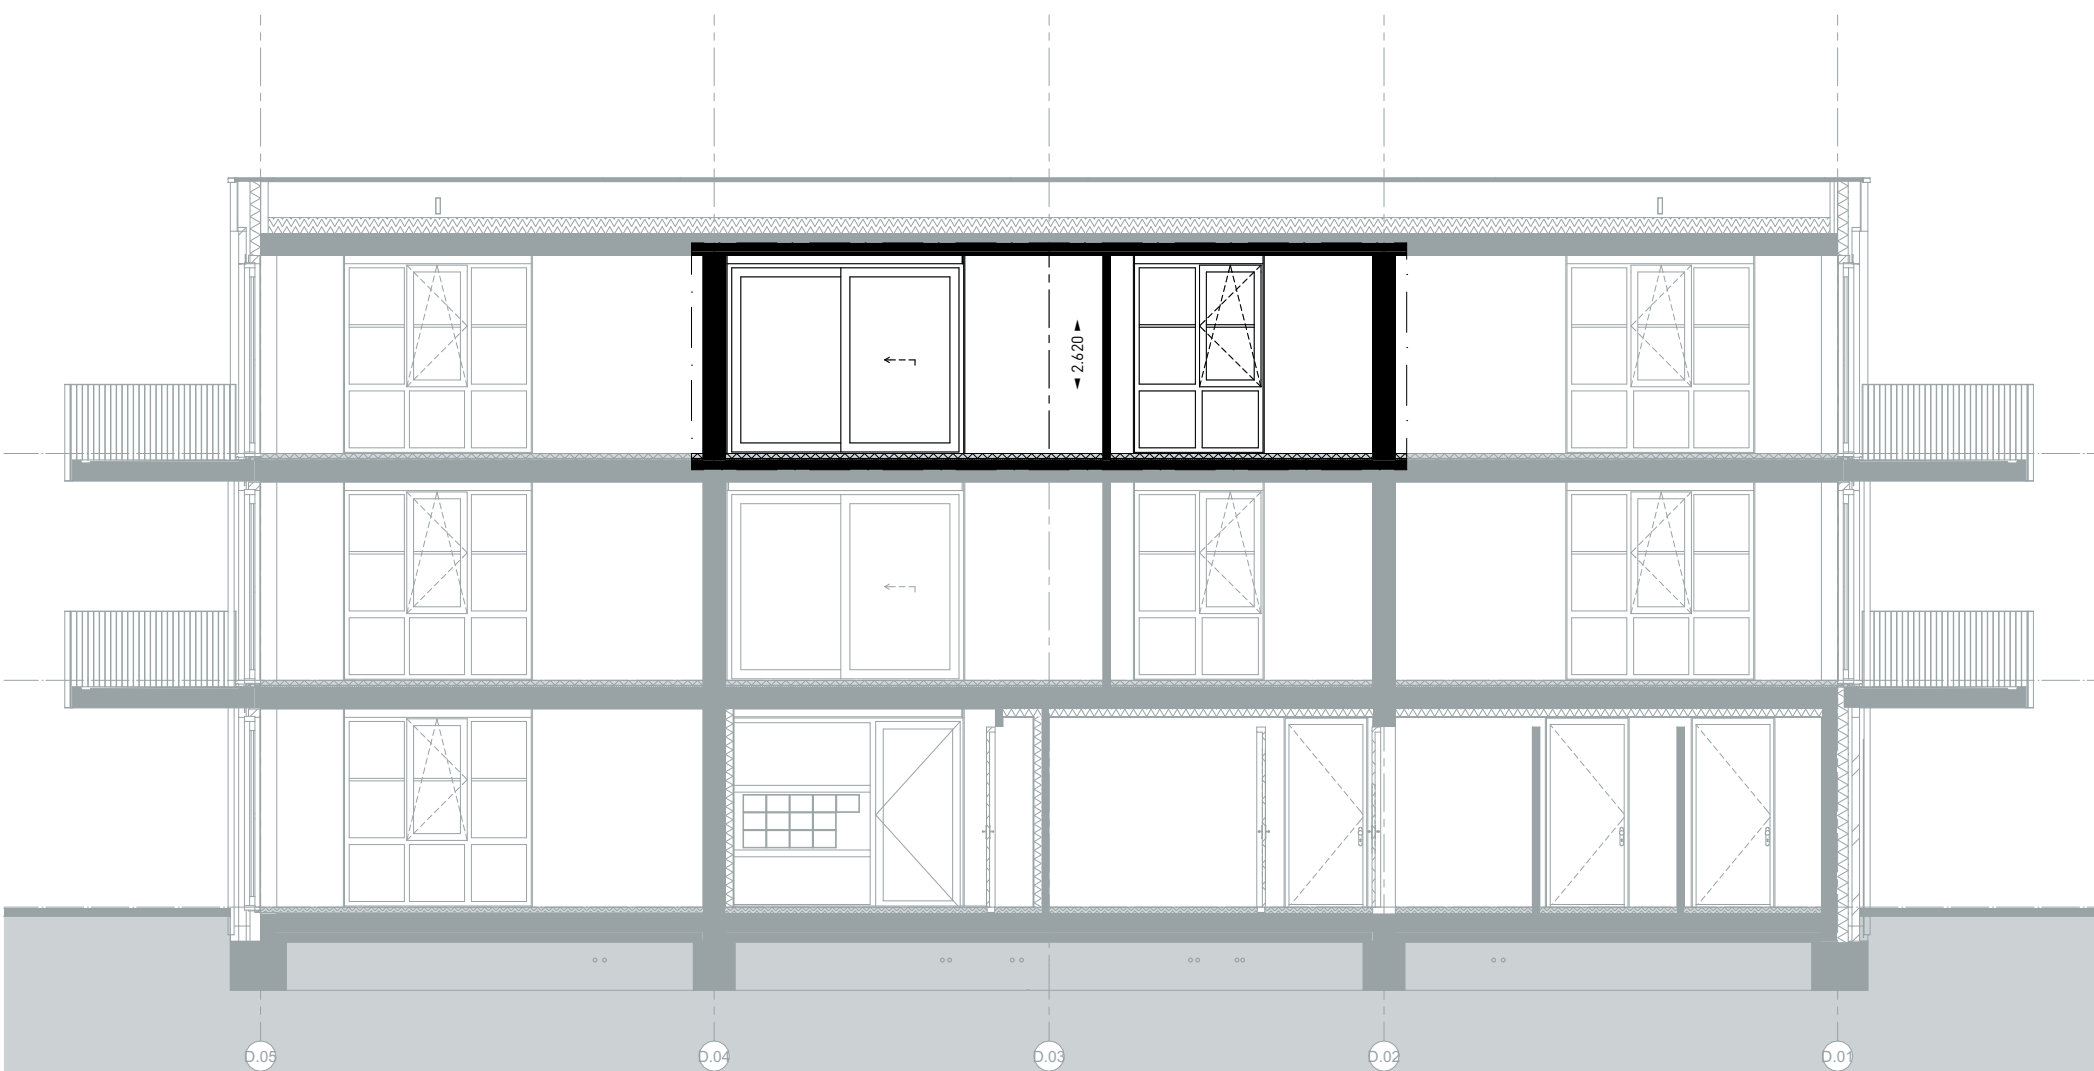


DOORSNEDE D-D 1:100

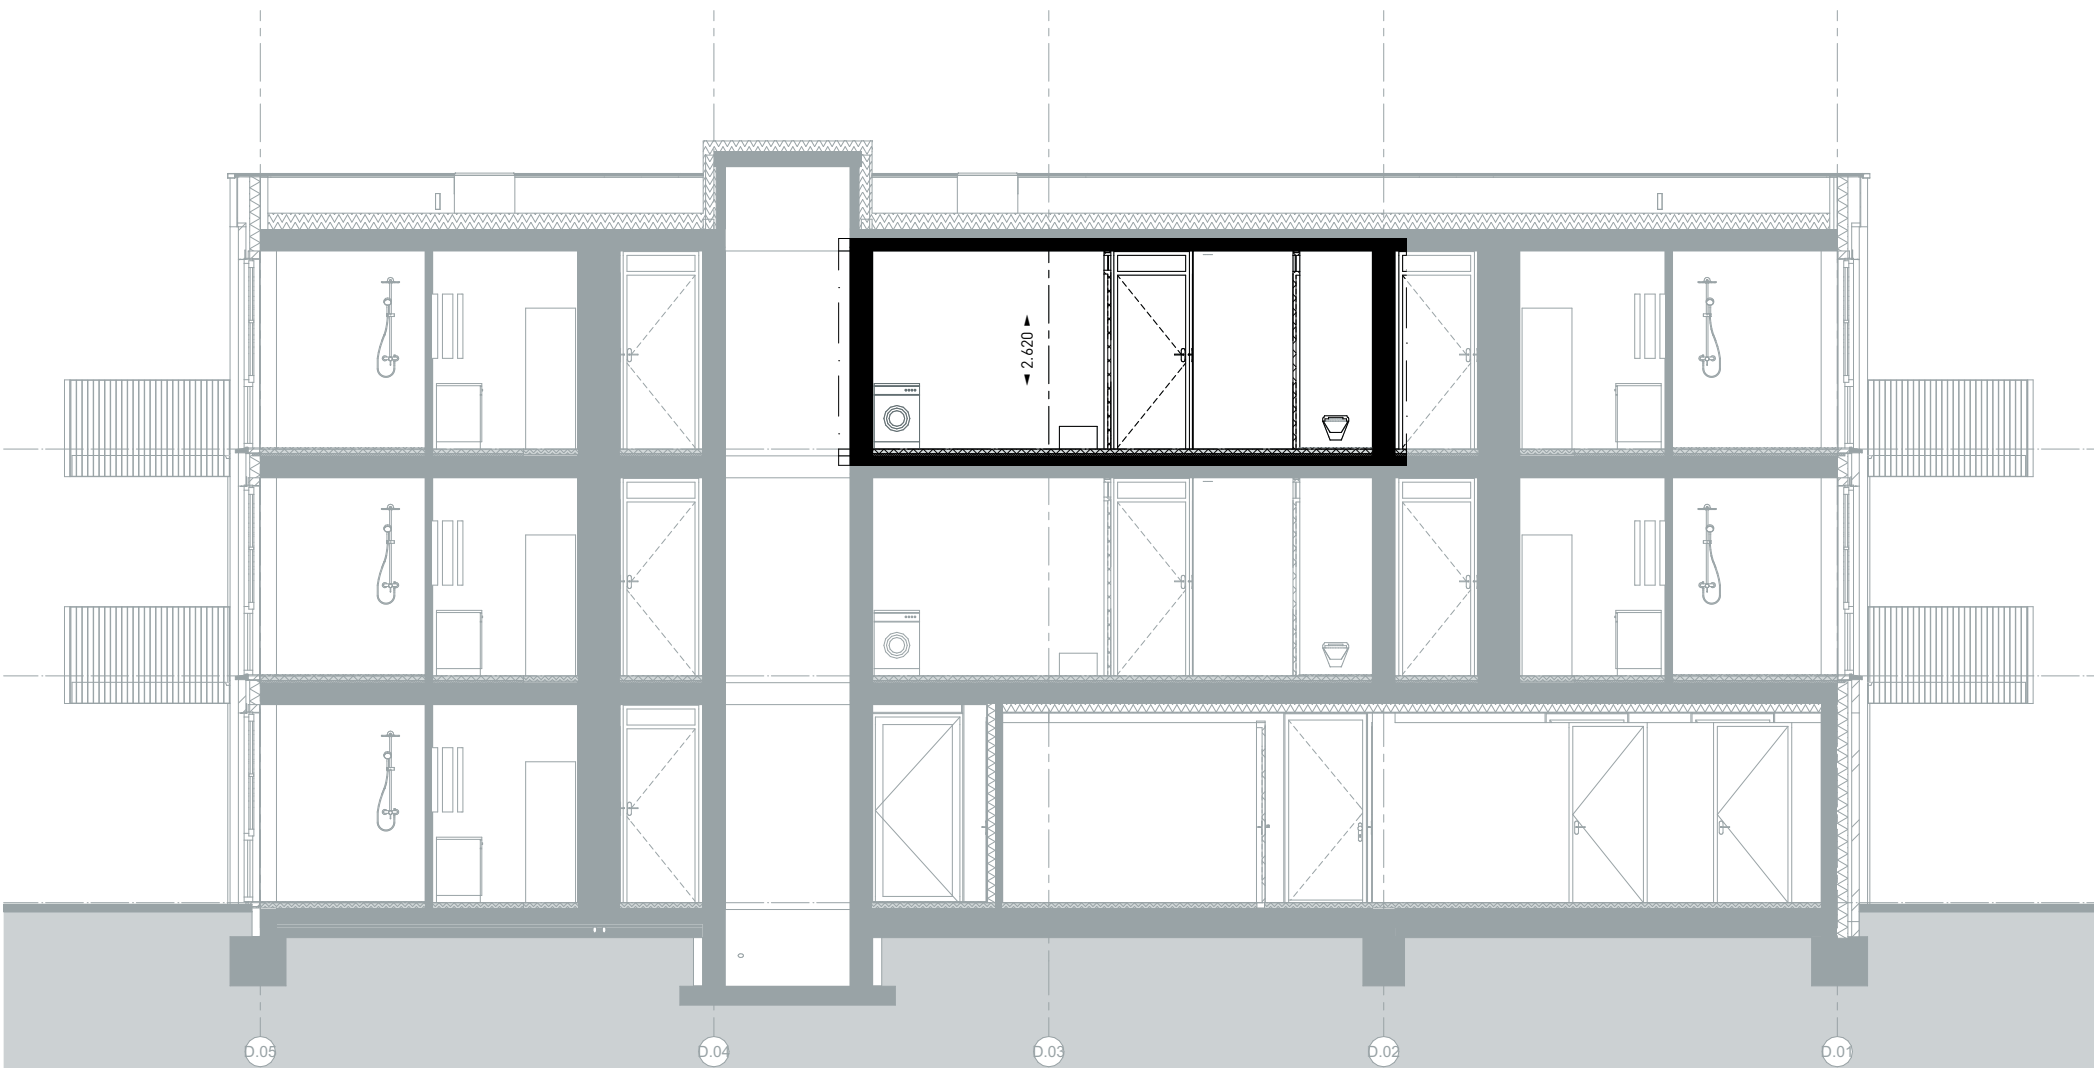


DOORSNEDE E-E 1:100




ZUIDGEVEL 1:100

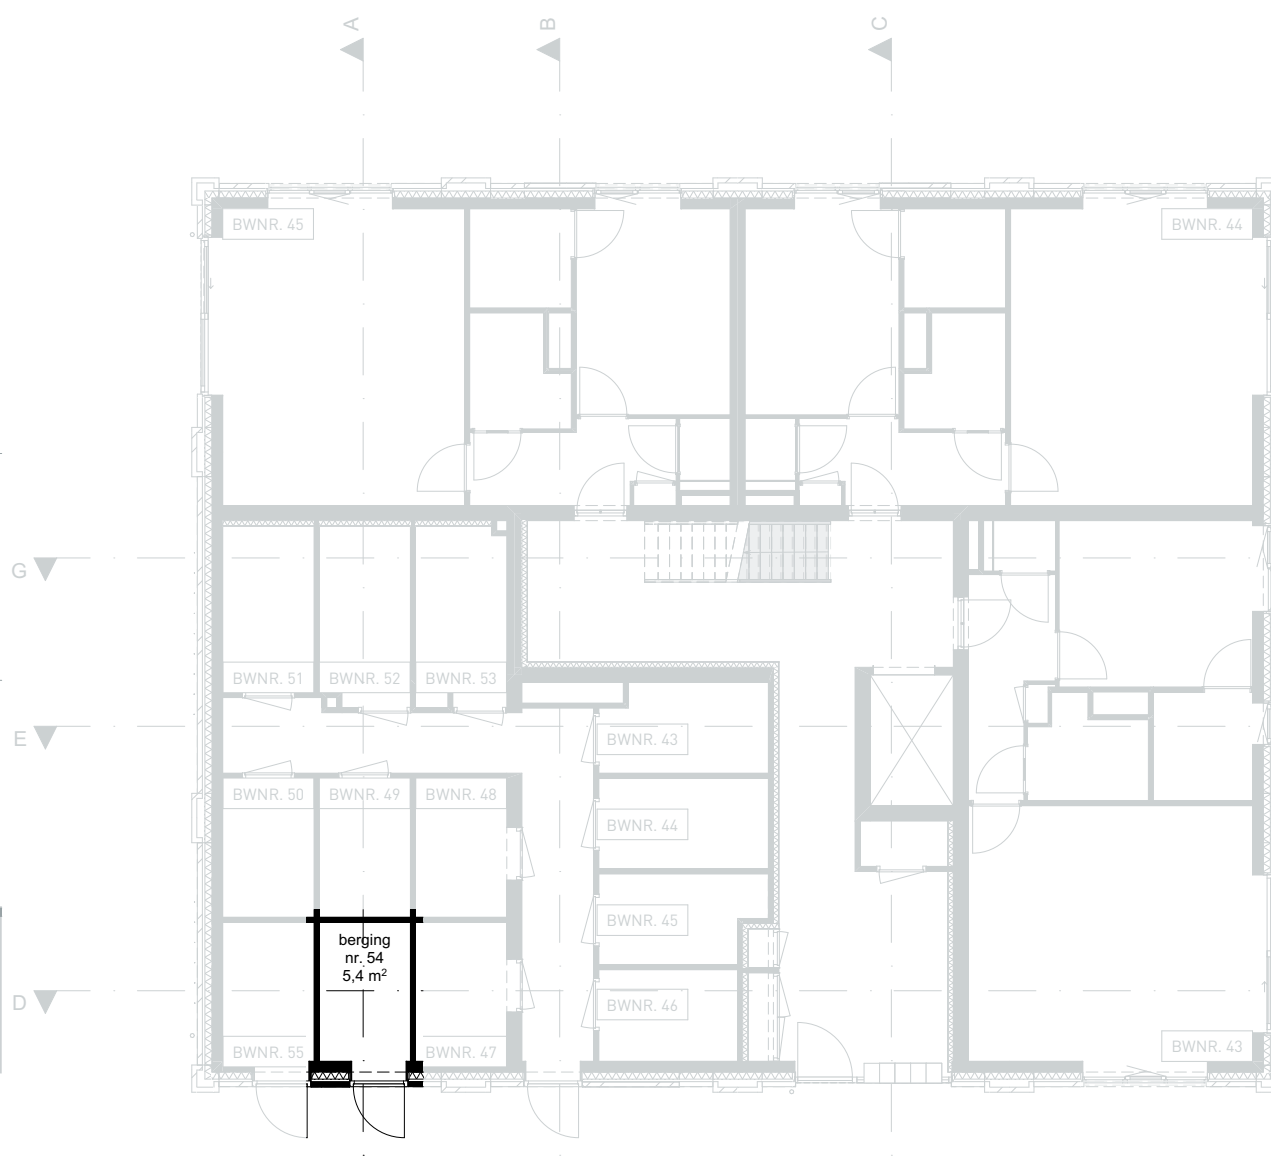

00 BEGANE GROND 1:150

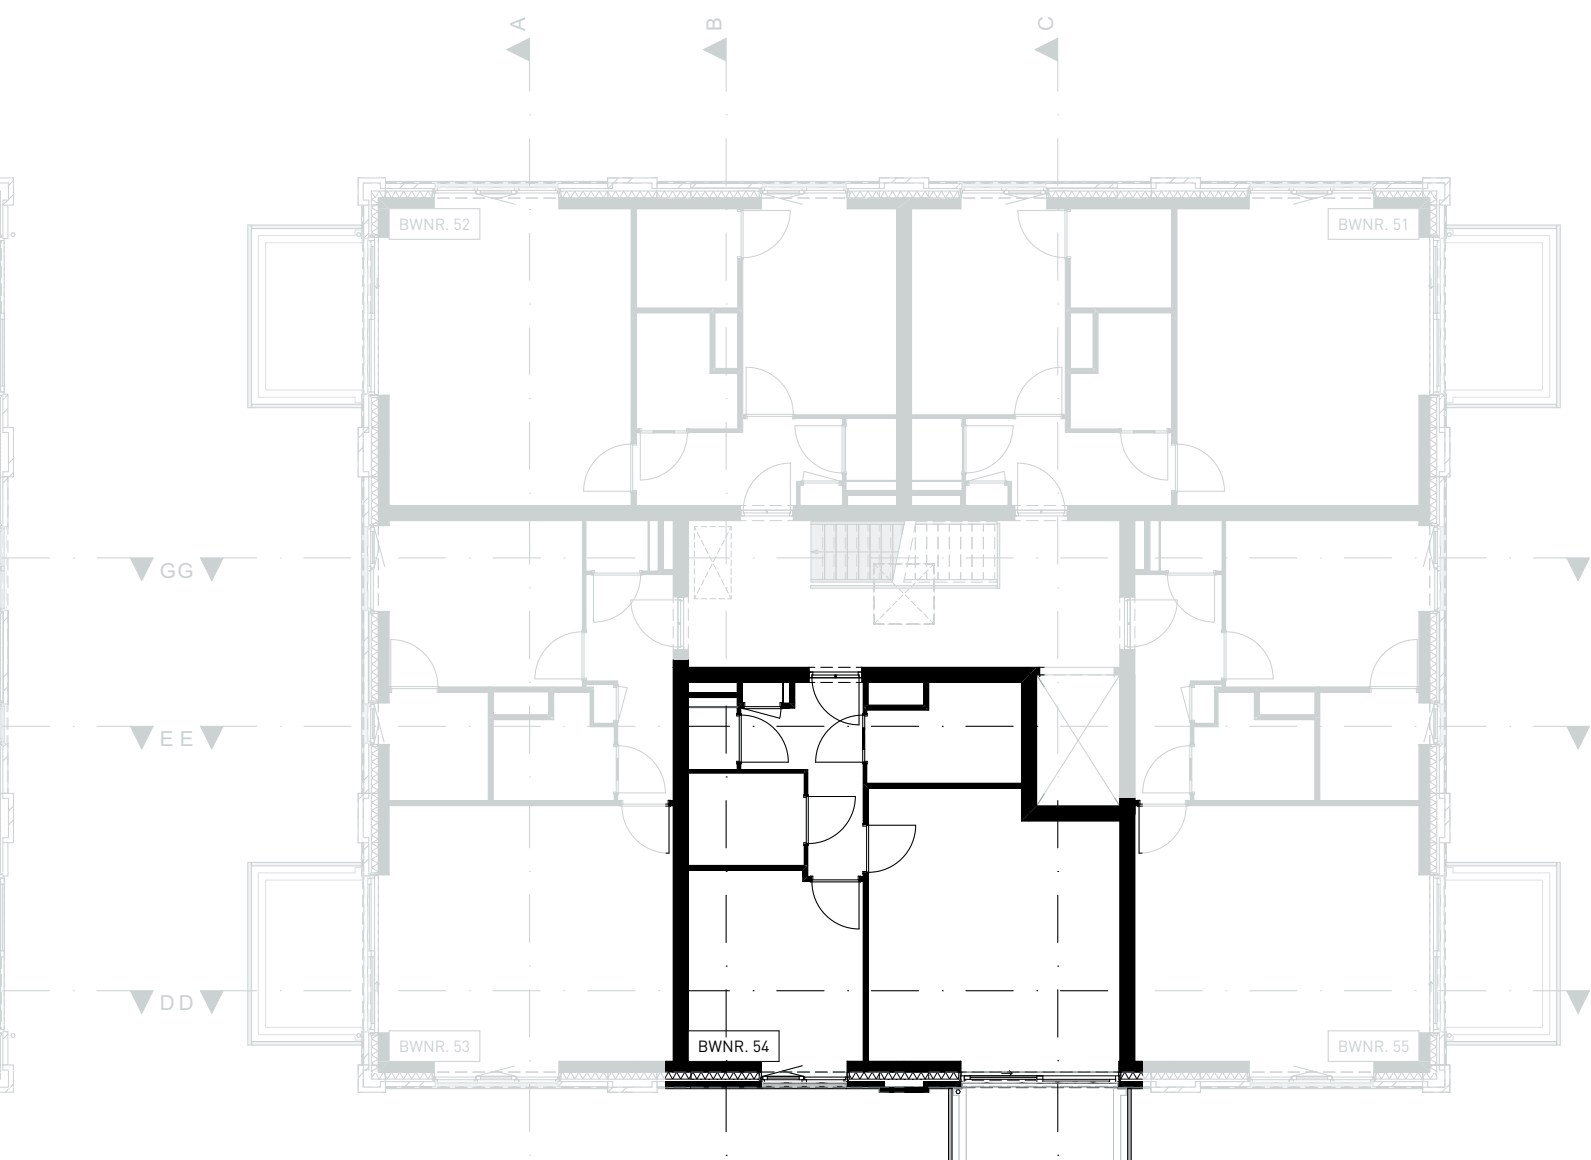

02 TWEEDE VERDIEPING 1:150

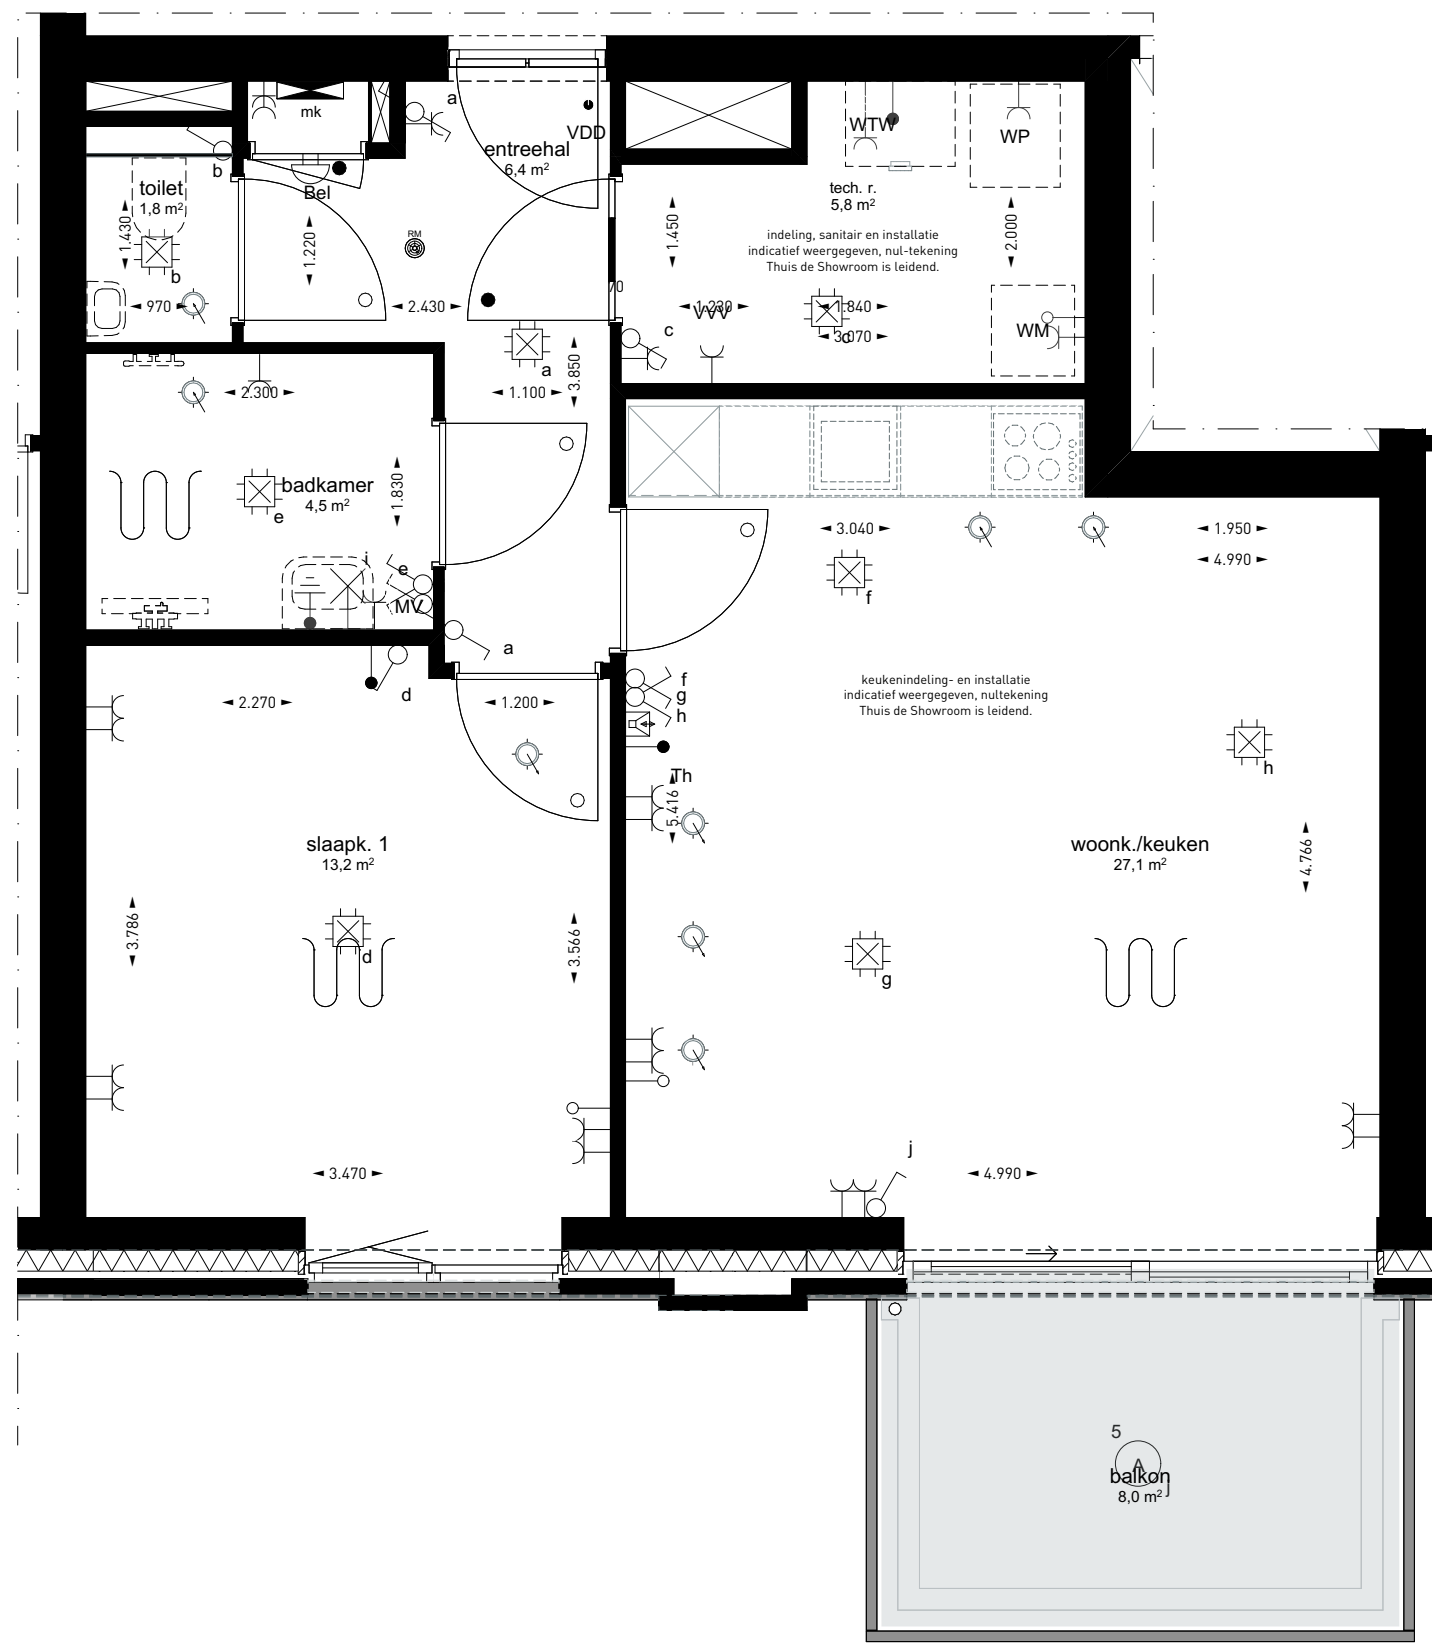

02 TWEEDE VERDIEPING 1:50

Renvooi

ARCERINGEN-AFKORTINGEN-SYMBOLEN


	Schoon metselwerk
	Isolatie
WM	Wasmachine (opstelplaats)
vl	Vloerdek, gresleerd
mk	Meterkast
mr	Matrand
Th	Thermostaat
WTW	Warmetepomp unit
VVV	Vloerverwarming verdeler
VDD	Vrijloop deurdranger
	Elektrische radiator
	Vloerverwarming verdeler
	Deurkozijnen 930x2315 = deurmaat (mm) d = dorpel □ zonder bovenlicht □ met bovenlicht, glas e met bovenlicht, dicht paneel
	Vrije doorgang deuren min. 850mm x 2300mm Alle binnendeuren 20 mm vrij houden van onderdorpel cq. vloer.
	Hemelwater afvoer
	Hemelwater afvoer
	Plafond ventil (afzuigpunt mechanische ventilatie)
	Plafond ventil (beluchting gebalanceerde ventilatie)
	Enkelpolige schakelaar
	Wisselschakelaar
	Serieschakelaar
	Enkelvoudige wandcontactdoos
	Dubbelvoudige wandcontactdoos (in duo doos)
	Enkelvoudige wandcontactdoos t.b.v. wasmachine
	Intercom / deurstation
	Bedrade aansluiting t.b.v. kamerthermostaat/ruimteregelaar
	Bedrade aansluiting t.b.v. CO2 sensor
	Onbedrade aansluiting vanuit meterkast, eindigend in ledige doos
	Rookmelder
	Schel
	Beldrukker
	Plafondlichtpunt / centraaldoos
	Plafondlichtpunt / v.v. armatuur
	Wandlichtpunt
	Ruimte voorzien van vloerverwarming

De exacte plaatsen en afmetingen van aansluitpunten, radiatoren, ventilatoren, schachten, dakuitmondingen e.d. zijn indicatief op de tekeningen aangegeven en worden door de installateurs nader bepaald. Aan deze getallen en plaatsen kunnen derhalve geen rechten ontleend worden.

U dient er rekening mee te houden dat, na het aanbrengen van wand- en vloerwerkzaamheden (tegels, stukadoorswerk etc.) de netto bruikbare maten bij oplevering een aantal centimeters van de genoemde bruto maten kunnen afwijken.

Maten in millimeters.


De op de tekening aangegeven maten zijn zijn "circa"-maten.

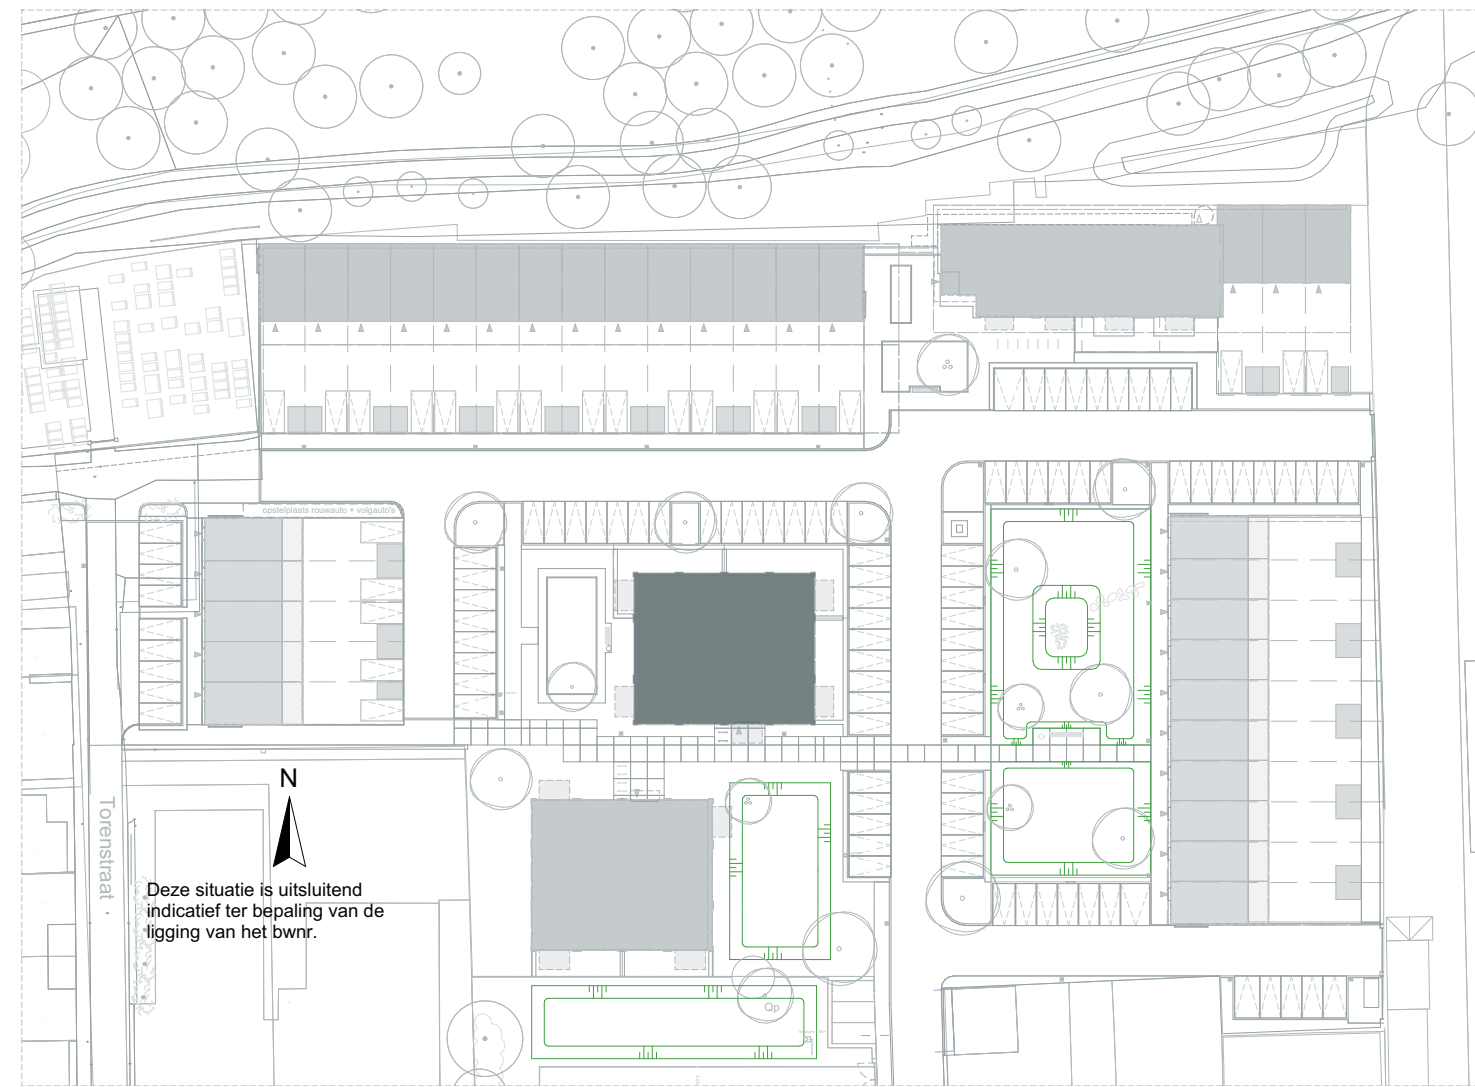

LOEFF

Architectenbureau van Reeve
E-mail: info@architectenbureauvanreeve.nl
Dura Vermeer Bouw Zuid BV
E-mail: info.dvz@dura-vermeer.nl

tek. nr. :	055054	fase :	3b Verkoop
gezien :		datum :	19-05-2025
gemaakt :	JK	gewijzigd :	
afmeting :	A1 Liggend	wijzigingsnummer :	
project :	Loeff Waalwijk		
onderdeel:	Type BLOK D BOUWNUMMER 54		
schakel :	055054		
status :	DEFINITIEF		
projectnummer :	50210490 / 2223		

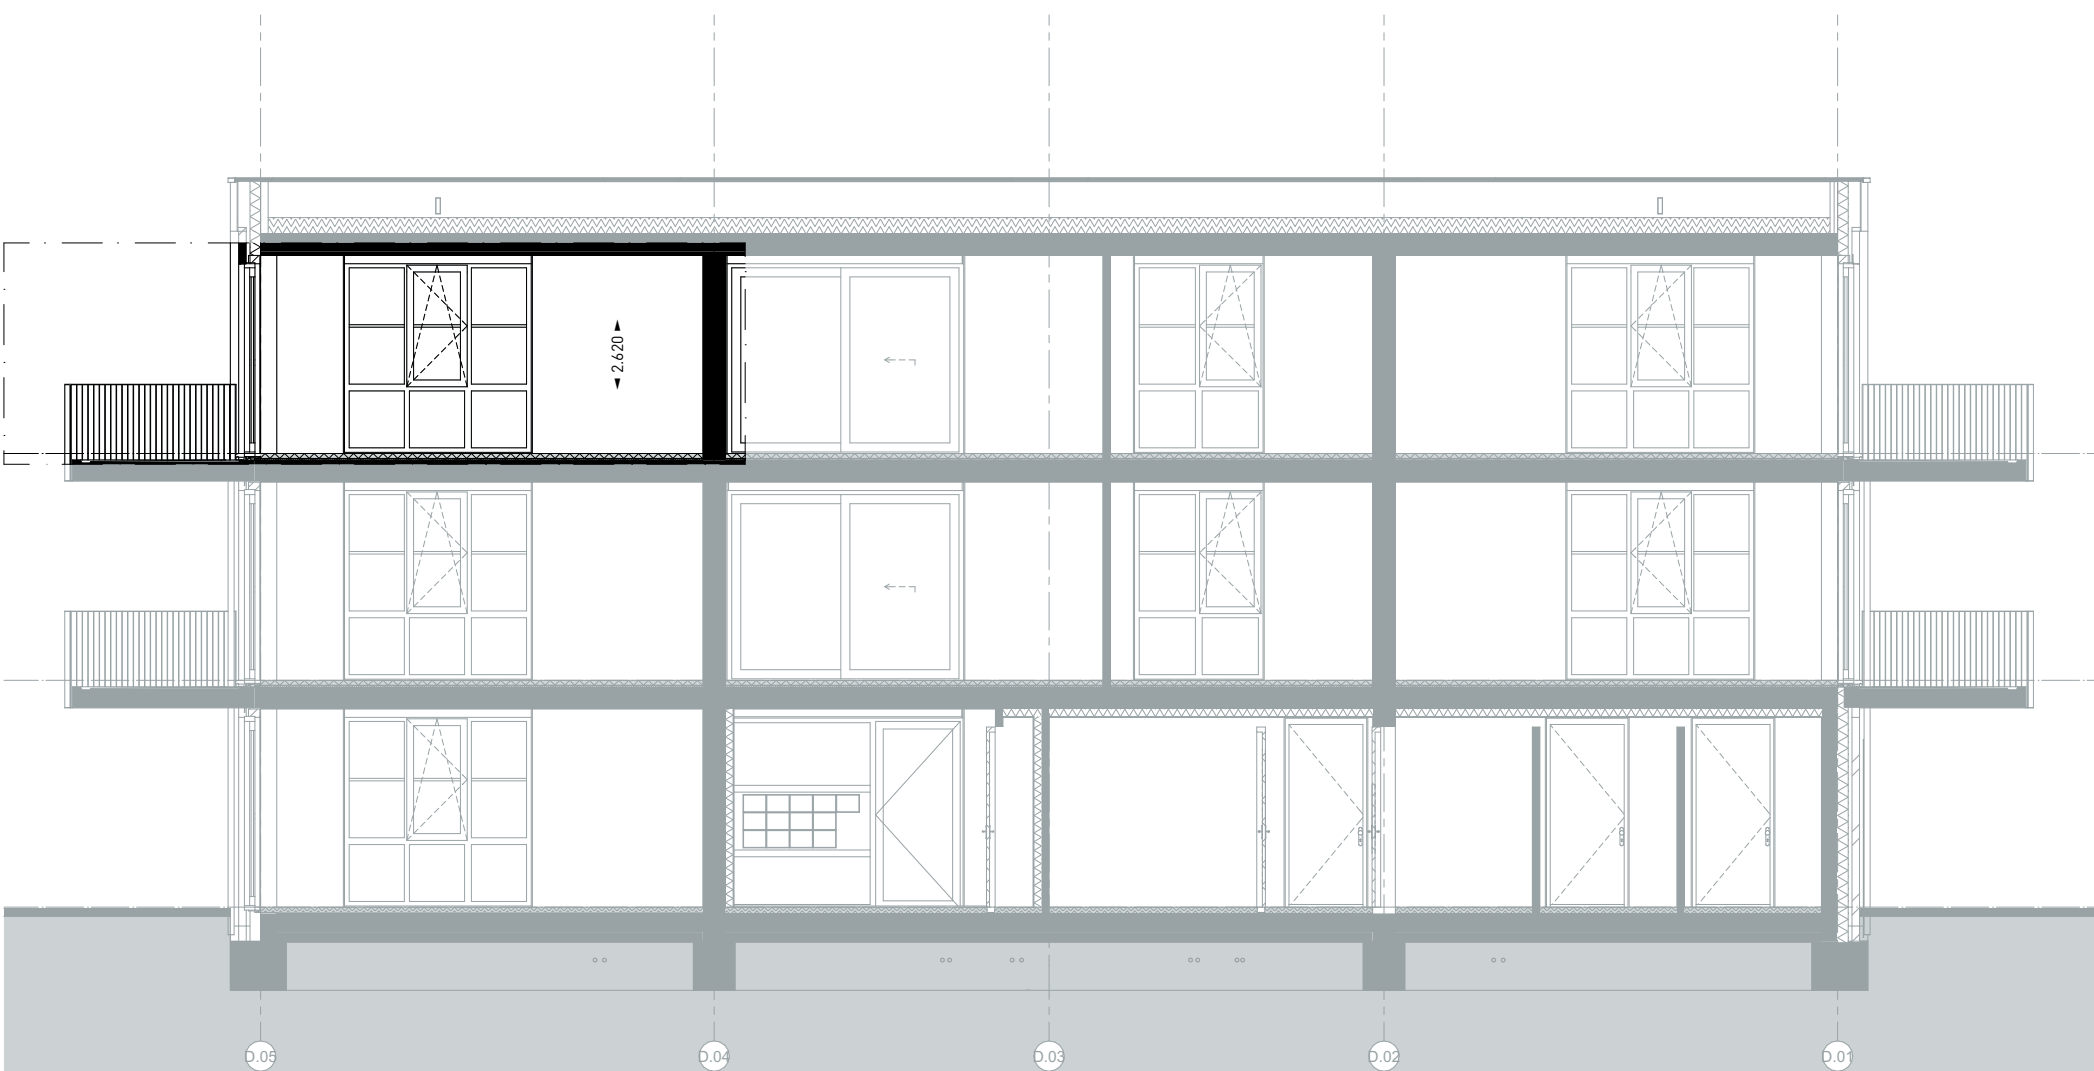

DOORSNEDE D-D 1:100



ZUIDGEVEL 1:100




OOSTGEVEL 1:100



00 BEGANE GROND 1:150

02 TWEEDE VERDIEPING 1:150

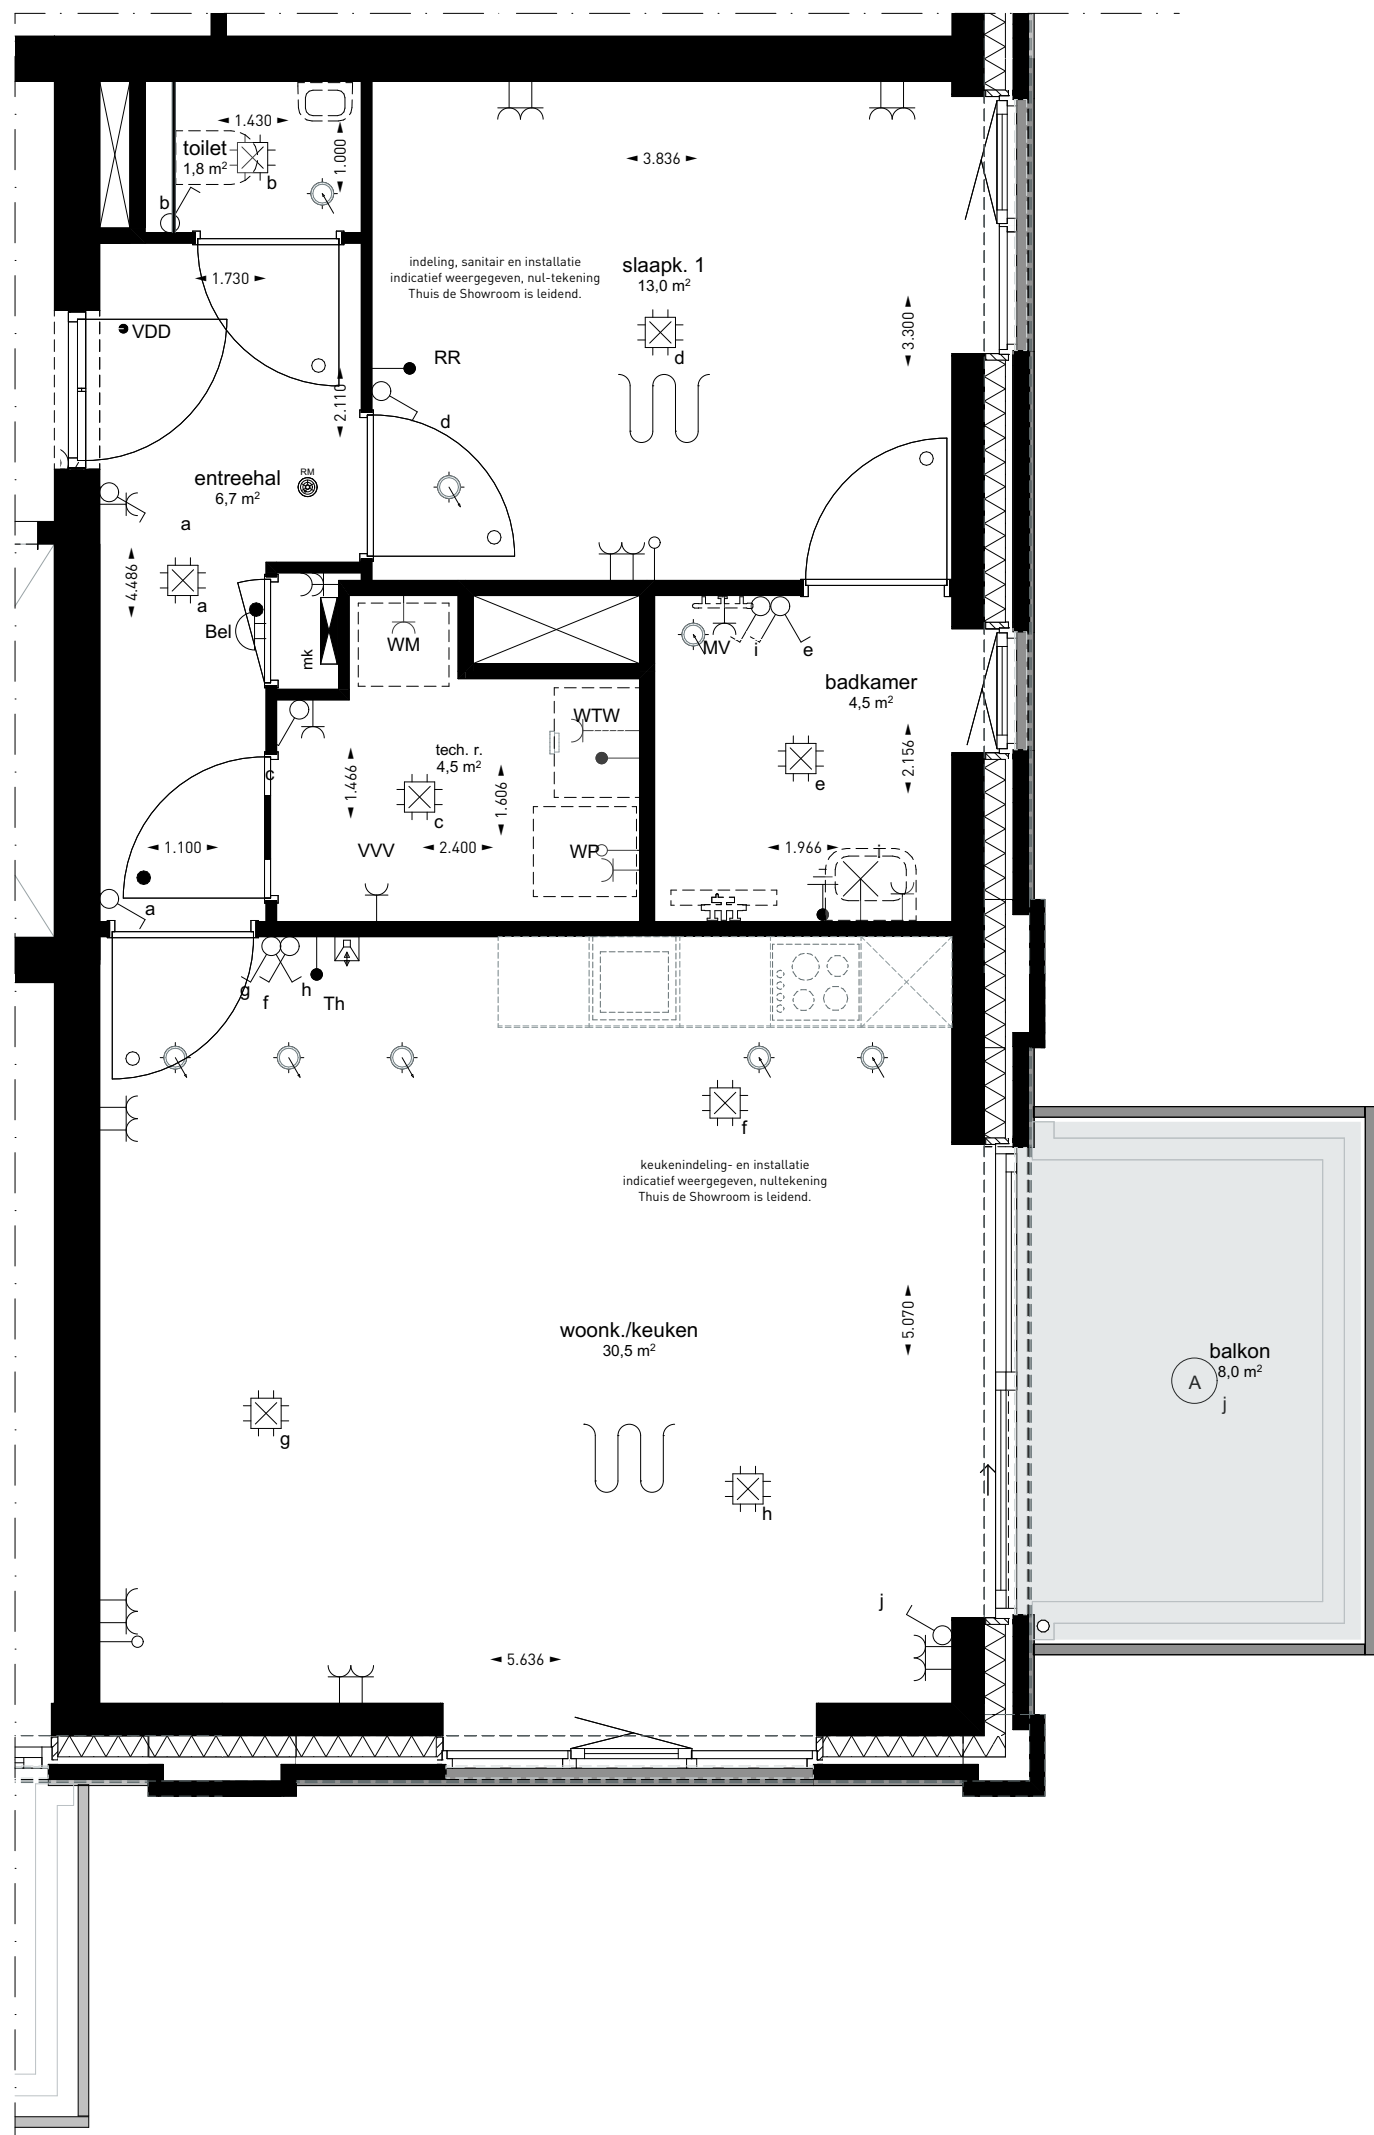

02 TWEEDE VERDIEPING

1:50

Renvooi

ARCERINGEN-AFKORTINGEN-SYMBOLEN


	Schoon metselwerk
	Isolatie
WM	Wasmachine (opstelplaats)
vl	Vloerdek, gresoleerd
mk	Meterkast
mr	Matrand
Th	Thermostaat
WTW	Warmtekrugwin unit
VVV	Vloerverwarming verdeler
VDD	Vrijloop deurdranger
	Elektrische radiator
	Vloerverwarming verdeler
	Deurkozijnen 930x2315 = deurmaat (mm) d = dorpel □ zonder bovenlicht □ met bovenlicht, glas e met bovenlicht, dicht paneel
	Vrije doorgang deuren min. 850mm x 2300mm Alle binnendeuren 20 mm vrij houden van onderdorpel cq. vloer.
	Hemelwater afvoer
	Hemelwater afvoer
	Plafond ventiel (afzuigpunt mechanische ventilatie)
	Plafond ventiel (beluchting gebalanceerde ventilatie)
	Enkelpolige schakelaar
	Wisselschakelaar
	Serieschakelaar
	Enkelvoudige wandcontactdoos
	Dubbelvoudige wandcontactdoos (in duo doos)
	Enkelvoudige wandcontactdoos t.b.v. wasmachine
	Intercom / deurstation
	Bedrade aansluiting t.b.v. kamerthermostaat/ruimteregelaar
	Bedrade aansluiting t.b.v. CO2 sensor
	Onbedrade aansluiting vanuit meterkast, eindigend in ledige doos
	Rookmelder
	Schel
	Beldrukker
	Plafondlichtpunt / centraaldoos
	Plafondlichtpunt / v.v. armatuur
	Wandlichtpunt
	Ruimte voorzien van vloerverwarming

De exacte plaatsen en afmetingen van aansluitpunten, radiatoren, ventilatieroosters, schachten, dakuitmondingen e.d. zijn indicatief op de tekeningen aangegeven en worden door de installateurs nader bepaald. Aan deze getallen en plaatsen kunnen derhalve geen rechten ontleend worden.

U dient er rekening mee te houden dat, na het aanbrengen van wand- en vloerwerk (tegels, stukadoorwerk etc.) de netto bruikbare maten bij oplevering een aantal centimeters van de genoemde bruto maten kunnen afwijken.

Maten in millimeters.

De op de tekening aangegeven maten zijn "circa"-maten.

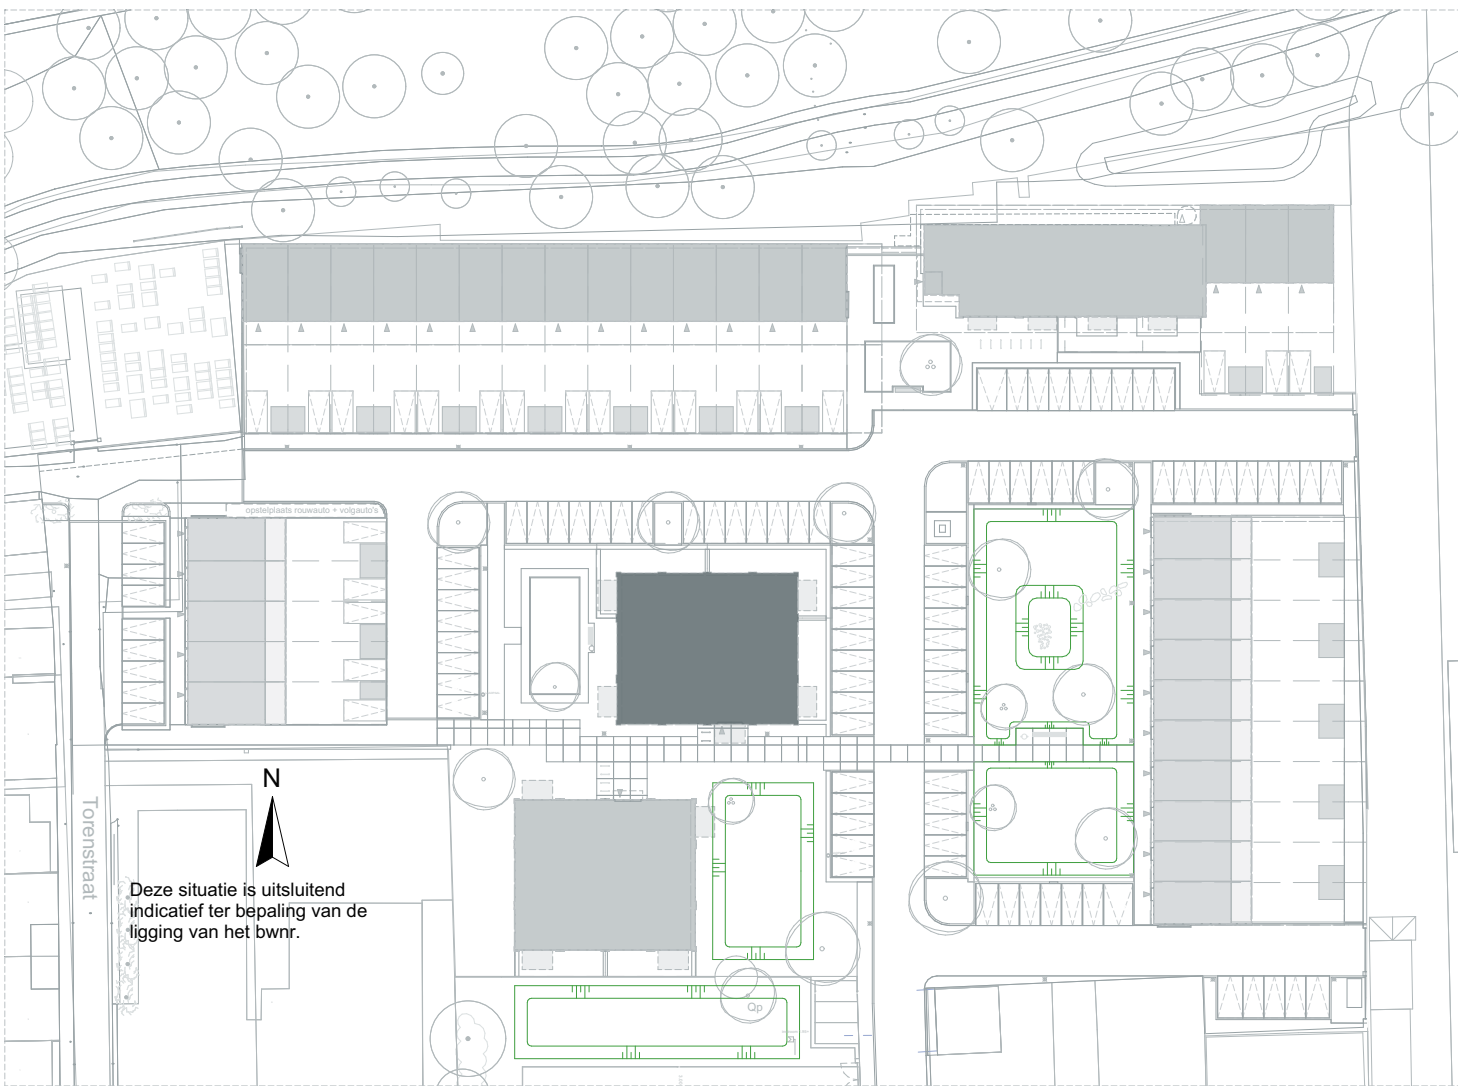


LOEFF

Architectenbureau van Reeve
E-mail: info@architectenbureauvanreeve.nl
Dura Vermeer Bouw Zuid BV
E-mail: info.dvz@duvameer.nl

tek. nr. : 055055	fase : 3b Verkoop
gezien :	datum : 19-05-2025
gemaakt : JK	gewijzigd :
afmeting : A1 Liggend	wijzigingsnummer :
project : Loeff Waalwijk	
onderdeel: Type BLOK D BOUWNUMMER 55	

schaf.
055055
status
DEFINITIEF
projectnummer
50210490 / 2223

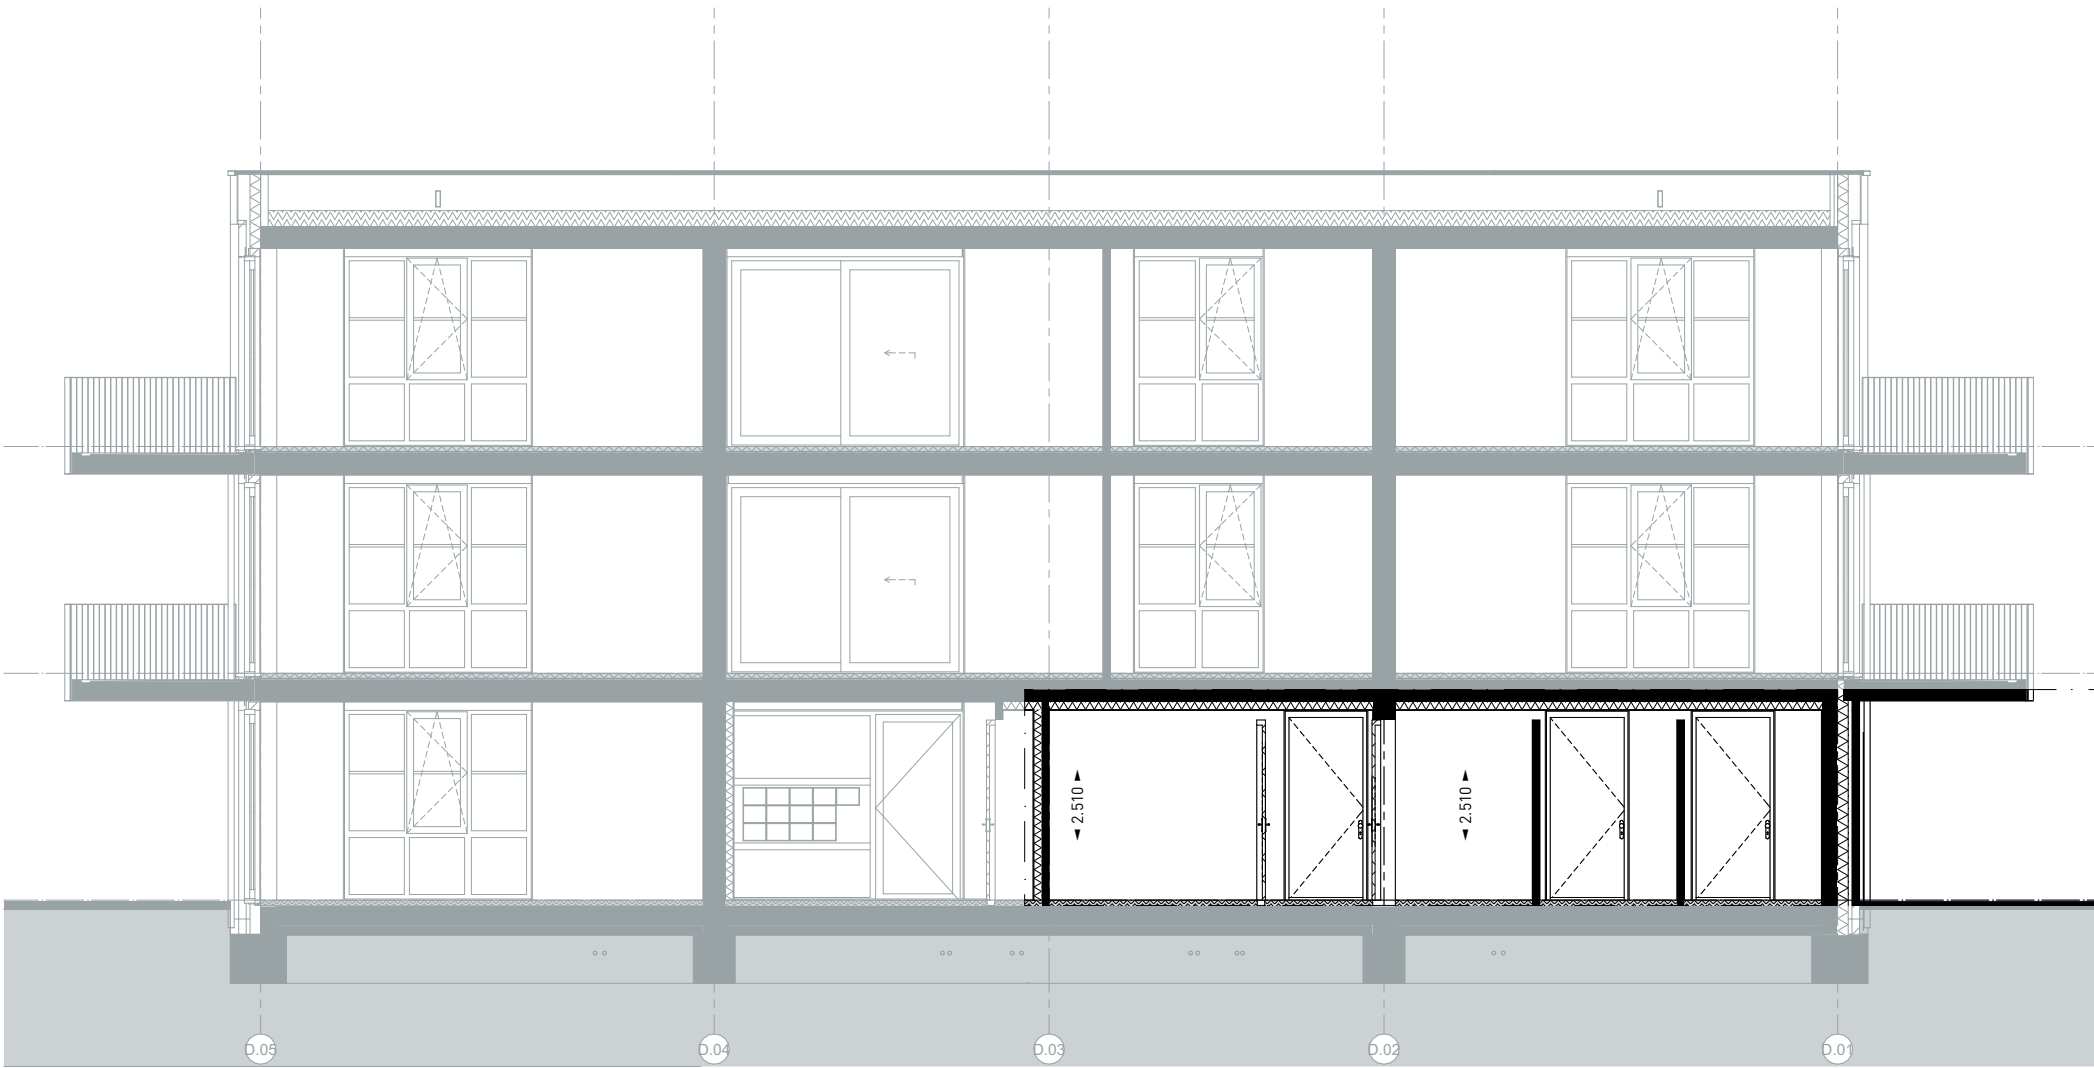

DOORSNEDE D-D 1:100



ZUIDGEVEL 1:100



WESTGEVEL 1:100



00 BEGANE GROND 1:150



00 BEGANE GROND 1:50

Renvooi

ARCERINGEN-AFKORTINGEN-SYMBOLEN


	Schoon metselwerk
	Isolatie
	Wasmachine (opstelplaats)
	Vloerluis, gresleerd
	Meterkast
	Matrand
	Thermostaat
	Warmetepumpunit
	Vloerverwarming verdeler
	Vrijloop deurdranger
	Elektrische radiator
	Vloerverwarming verdeler
	Deurkozijnen
	930x2315 + d = dorpel
	□ zonder bovenlicht
	□ met bovenlicht, glas
	□ met bovenlicht, dicht paneel
	Vrije doorgang deuren min. 850mm x 2300mm
	Alle binnendeuren 20 mm vrij houden van onderdorpel cq. vloer.
	Hemelwater afvoer
	Hemelwater afvoer
	MV-af
	MV-toe
	Plafond ventil (afzuigpunt mechanische ventilatie)
	Plafond ventil (beluchting gebalanceerde ventilatie)
	Enkelpolige schakelaar
	Wisselschakelaar
	Serieschakelaar
	Enkelvoudige wandcontactdoos
	Dubbelvoudige wandcontactdoos (in duo doos)
	Enkelvoudige wandcontactdoos t.b.v. wasmachine
	Intercom / deurstation
	Bedrade aansluiting t.b.v. kamerthermostaat/ruimteregelaar
	Bedrade aansluiting t.b.v. CO2 sensor
	Onbedrade aansluiting vanuit meterkast, eindigend in ledige doos
	Rookmelder
	Schel
	Beldrukker
	Plafondlichtpunt / centraaldoos
	Plafondlichtpunt / v.v. armatuur
	Wandlichtpunt
	Ruimte voorzien van vloerverwarming

De exacte plaatsen en afmetingen van aansluitpunten, radiatoren, ventilatoren, schachten, dakuitmondingen e.d. zijn indicatief op de tekeningen aangegeven en worden door de installateurs nader bepaald. Aan deze getallen en plaatsen kunnen derhalve geen rechten ontleend worden.

U dient er rekening mee te houden dat, na het aanbrengen van wand- en vloerwerkzaamheden (tegels, stukadoorswerk etc.) de netto bruikbare maten bij oplevering een aantal centimeters van de genoemde bruto maten kunnen afwijken.

Maten in millimeters.

De op de tekening aangegeven maten zijn "circa"-maten.

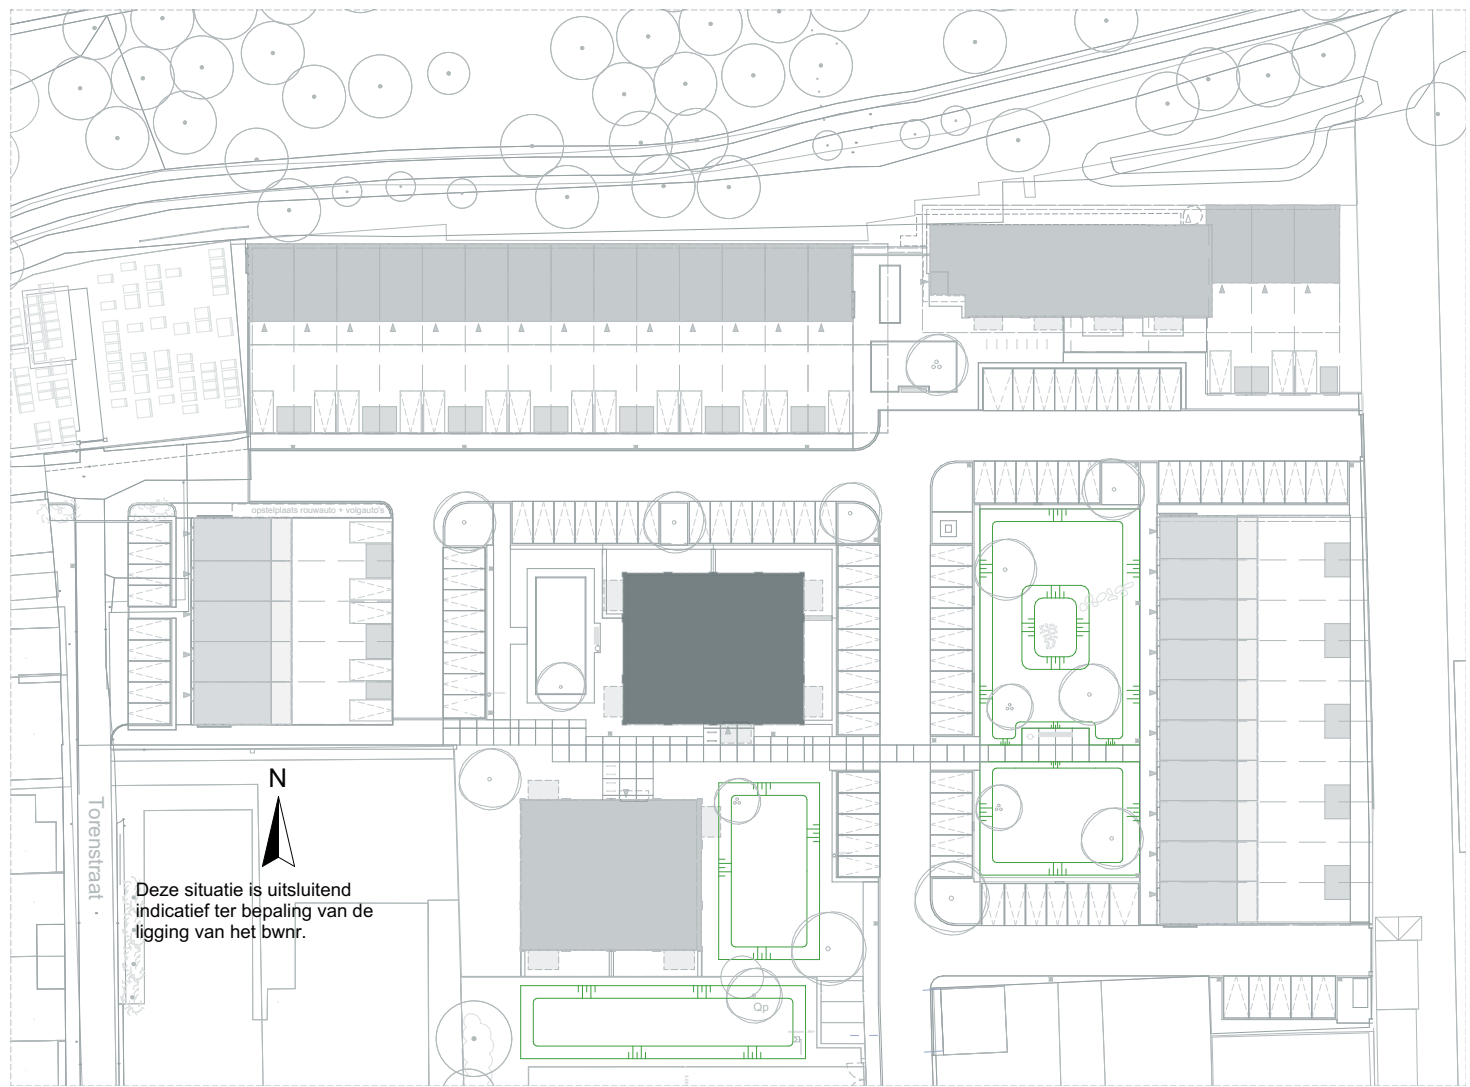

LOEFF

Architectenbureau van Reeve

E-mail: info@architectenbureauvanreeve.nl

Dura Vermeer Bouw Zuid BV

E-mail: info.dvz@dura-vermeer.nl

tek. nr. : 055000	fase : 3b Verkoop
gezien :	datum : 19-05-2025
gemaakt : JK	gewijzigd :
afmeting : A1 Liggend	wijzigingsnummer :
project : Loeff Waalwijk	
onderdeel: Type BLOK D BERGINGEN	
	schaal: 055000
	status: DEFINITIEF
	projectnummer: 50210490 / 2223