






voorgevel
schaal 1 : 100

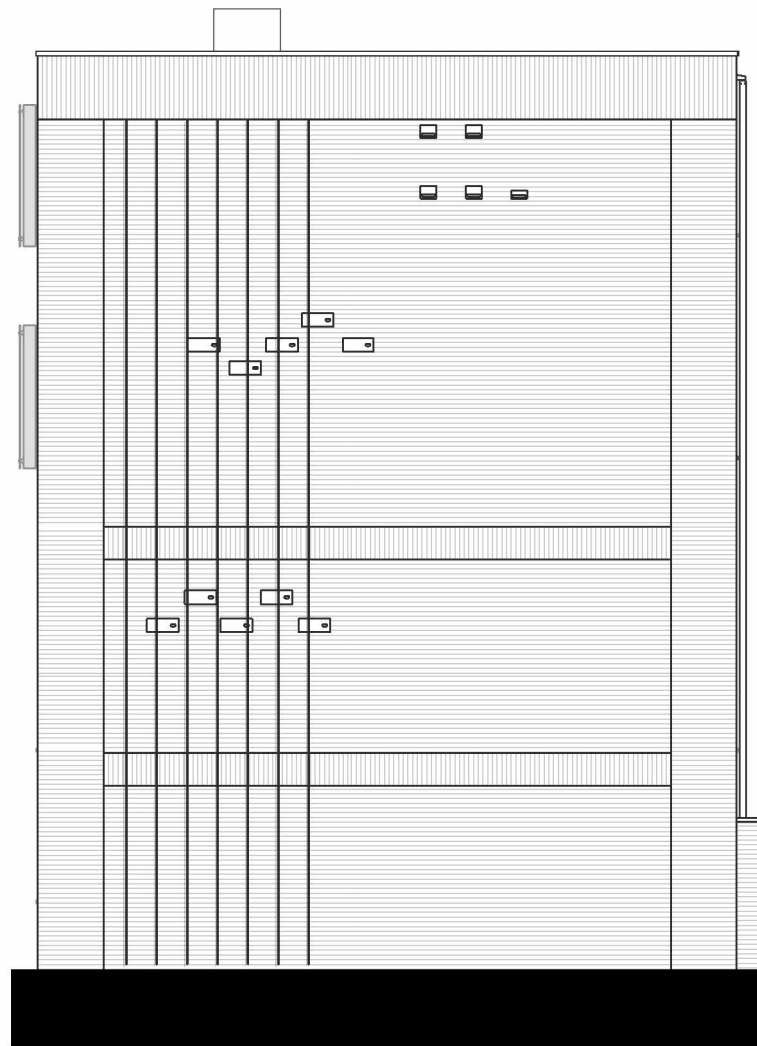


Linker Zijgevel
schaal 1 : 100

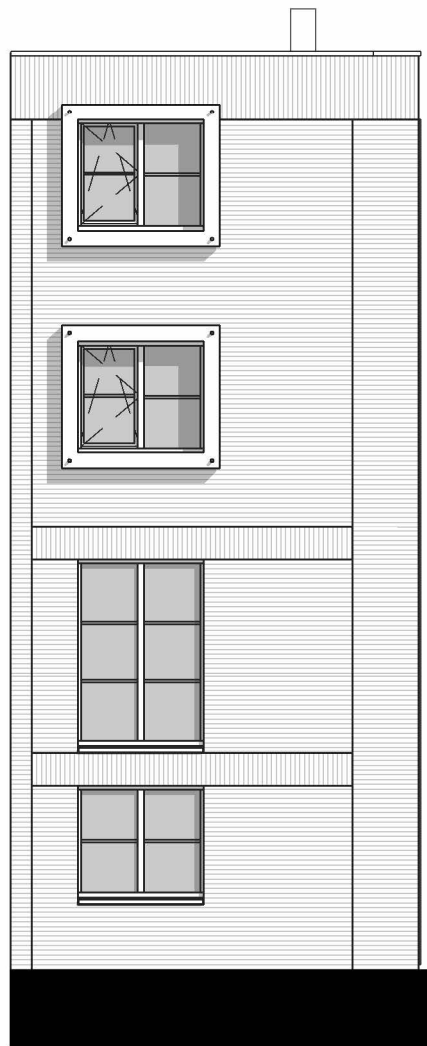

Achtergevel
schaal 1 : 100

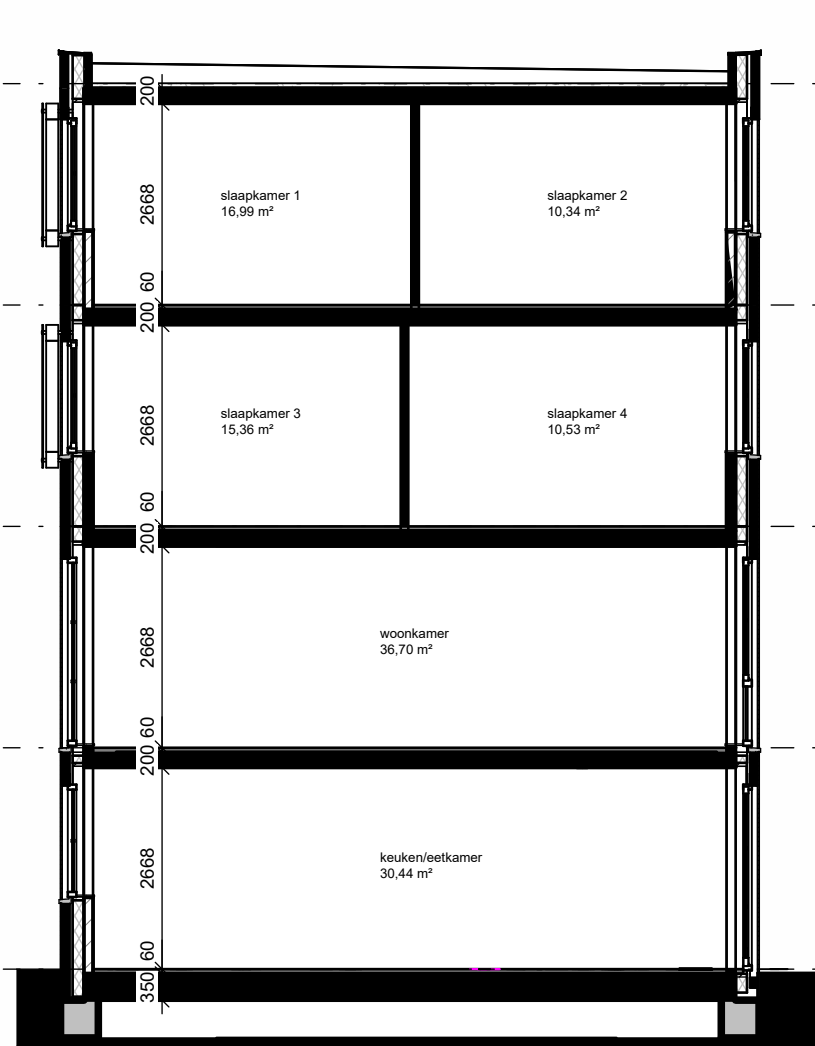

Doorsnede A1h.A
schaal 1 : 100

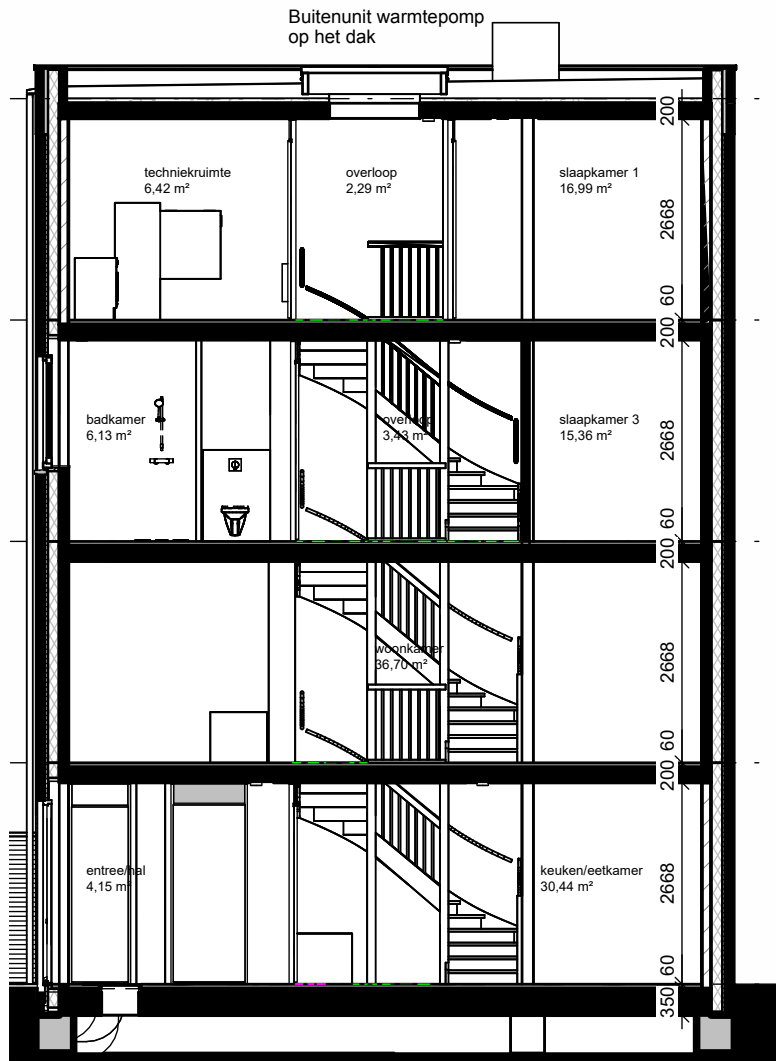

Doorsnede A1h.B
schaal 1 : 100

Renvooi

ARCEERINGEN-AFKORTINGEN-SYMBOLEN


	Schoon metselwerk
	Isolatie
	Wasmachine (opstelplaats)
	Vloerluch, geïsoleerd
	Meterkast
	Matrand
	Thermostaat
	Warmterugwin unit
	Elektrische radiator
	Vloerverwarming verdeler (niet omkast)
	Vloerverwarming verdeler (omkast)
	Deurkozijn(en) 930x2315 = deurmaat (mm) d = dorpel □ zonder bovenlicht ○ met bovenlicht, glas ● met bovenlicht, dicht paneel
	Vrije doorgang deuren min. 850mm x 2300mm Alle binnendeuren 20 mm vrij houden van onderdorpel cq. vloer.
	Dakluik
	Raam voorzien van Silent Air systeem
	Ventilatie rooster 250x250mm
	Vleermuis nestkast IB VL 09/VL 11 Vivara Pro
	Vleermuis nestkast IB VL 06 Vivara Pro paarverblijf boven elkaar geplaatst met een onderlinge verbinding
	Gierzwaluw nestkast IB GZ 05
	Hemelwater afvoer
	Standleiding
	Plafond ventiel (afzuigpunt mechanische ventilatie)
	Plafond ventiel (beluchting gebalanceerde ventilatie)
	Wand ventiel (afzuigpunt mechanische ventilatie)
	Enkelpolige schakelaar
	Wisselschakelaar
	Seriesschakelaar
	Enkelvoudige wandcontactdoos
	Dubbelvoudige wandcontactdoos (in duo doos)
	Bedrade aansluiting t.b.v. omvormer pv-panels
	Bedrade aansluiting t.b.v. kamerthermostaat/ruimteregelaar
	Bedrade aansluiting t.b.v. CO2 sensor
	Onbedrade aansluiting vanuit meterkast, eindigend in ledige doos
	Rookmelder
	Schel
	Bedrukker
	Plafondlichtpunt / centraaldoos
	Wandlichtpunt
	Ruimte voorzien van vloerverwarming

De exacte plaatsen en afmetingen van aansluitpunten, radiatoren, ventilatorroosters, schakelen, dakluikmondingen e.d. zijn indicatief op de tekeningen aangegeven en worden door de installateurs nader bepaald. Aan deze getallen en plaatsen kunnen derhalve geen rechten ontleend worden.


U dient er rekening mee te houden dat, na het aanbrengen van wand- en vloerwerkzaamheden (tegels, stukoorswerk etc.) de netto bruikbare maten bij oplevering een aantal centimeters van de genoemde bruto maten kunnen afwijken.

Maten in millimeters.


De op de tekening aangegeven maten zijn "circa"-maten.

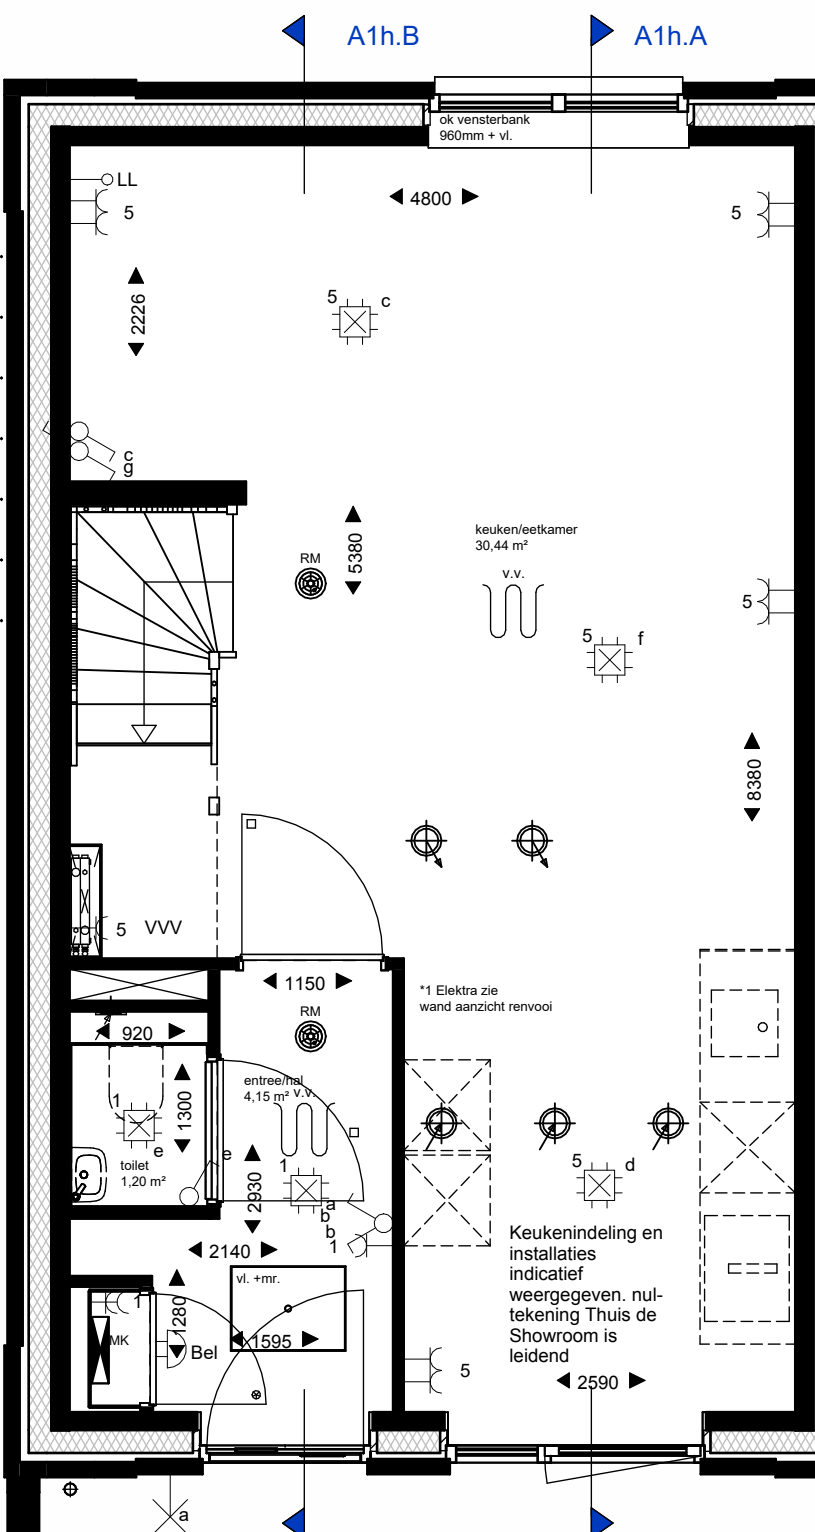


Begane grond
schaal 1 : 50

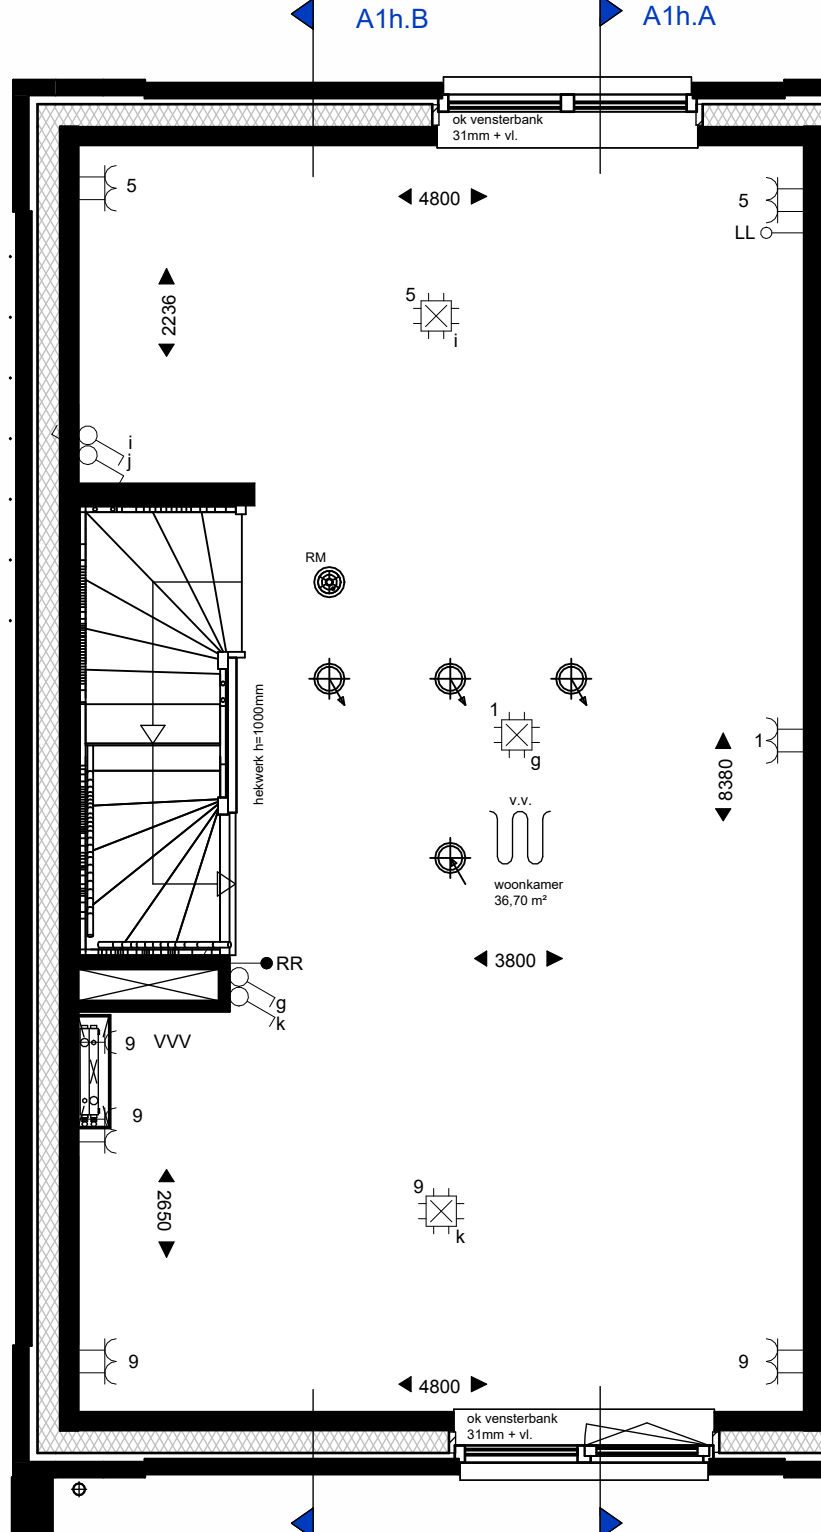


1e verdieping
schaal 1 : 50

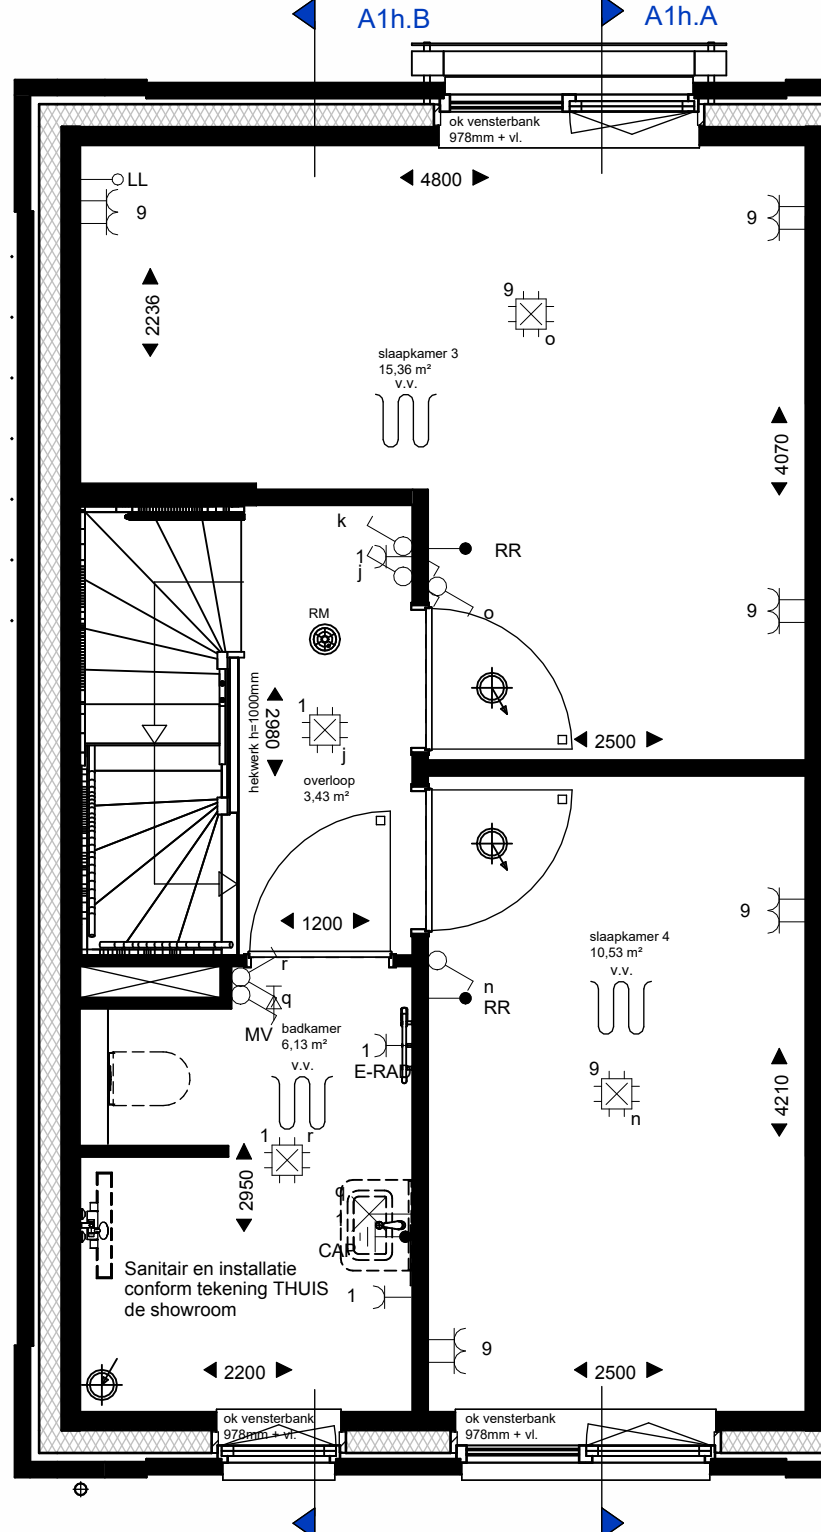

2e verdieping
schaal 1 : 50

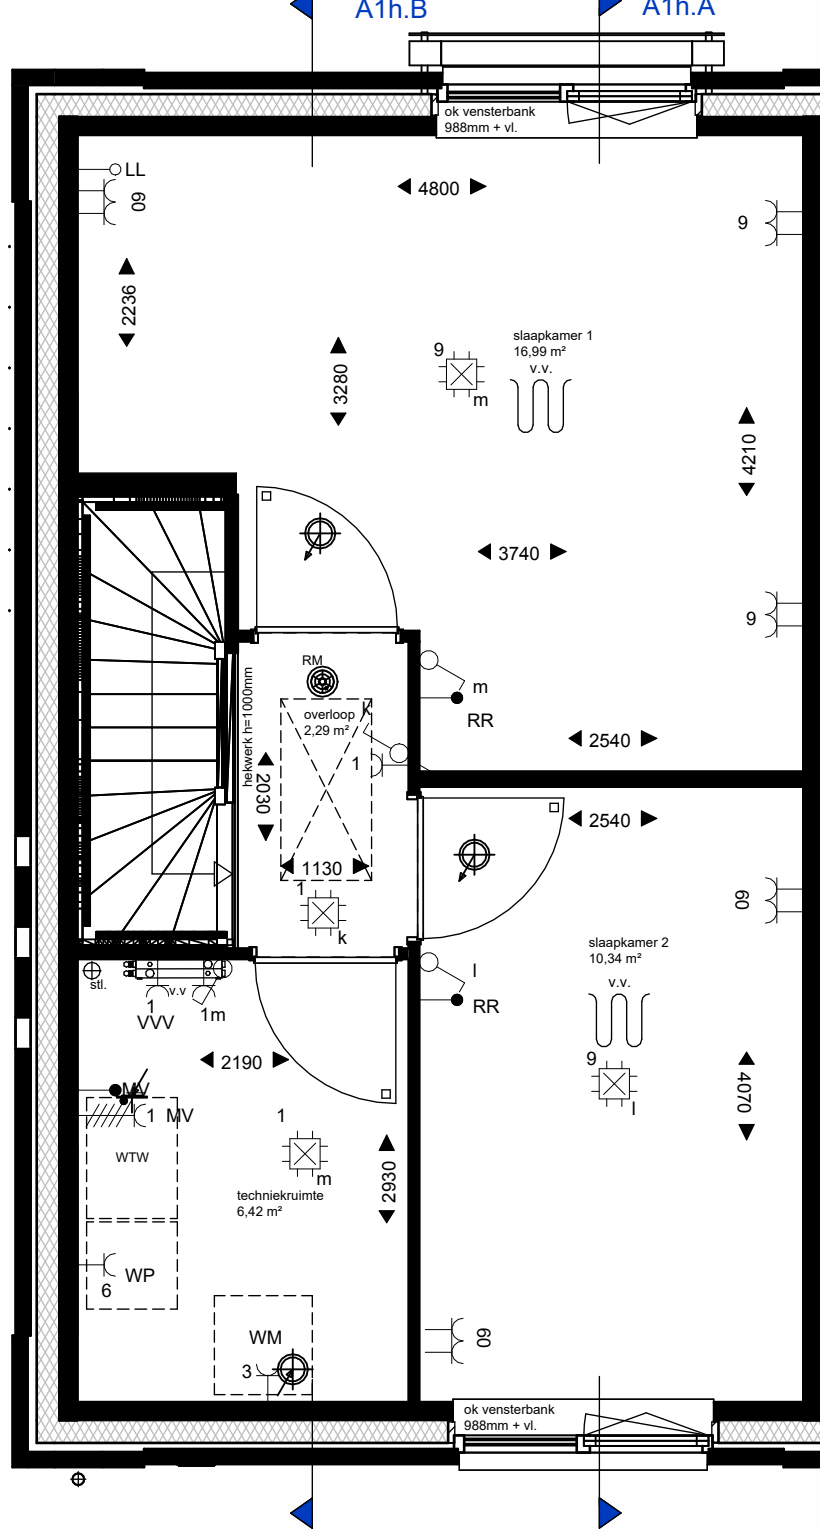

3e verdieping
schaal 1 : 50

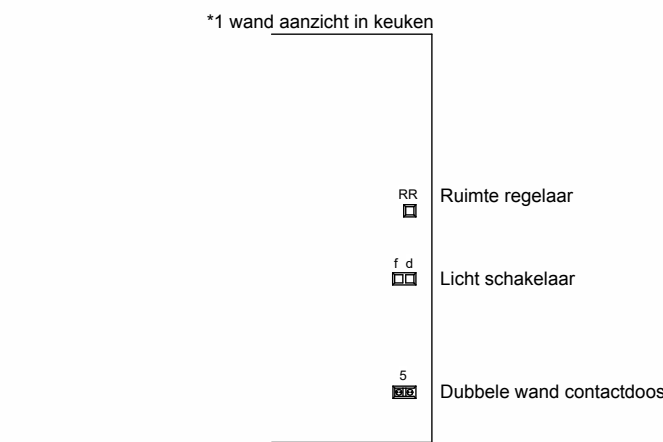

LOEFF

Dura Vermeer Bouw Zuid BV
Pettelaarpark 1
5216 PC 's-Hertogenbosch
Postbus 5066
5201 GB 's-Hertogenbosch
Telefoon: (073) 528 89 11
E-mail: info.dvzbz@duravermeer.nl

tek. nr. : VK-101 fase : 3b Verkoop

gezien : BC datum : 19-05-2025

getekend : DKR gewijzigd :

afmeting : A1-Liggend wijzigingsnummer :

project : Loeff Waalwijk


onderdeel: Type A1h
Bwnr. 1

schaal
status
DEFINITIEF
projectnummer
50210490




Voorgevel

schaal 1 : 100

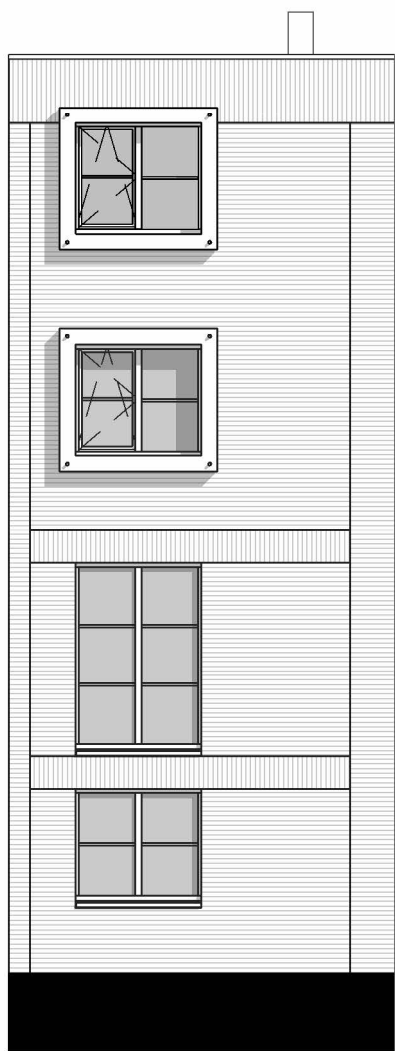


Achtergevel

schaal 1 : 100

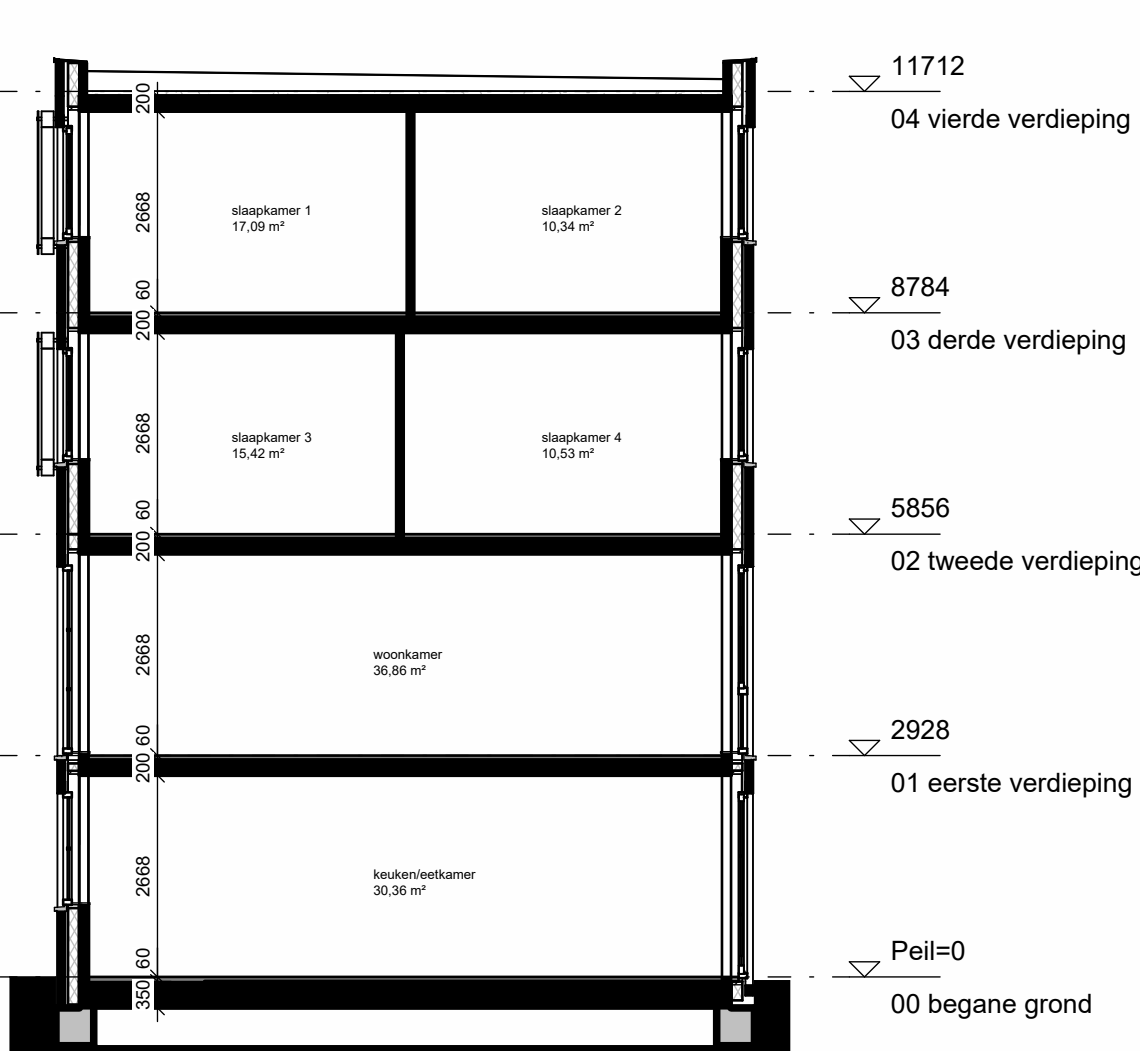

Doorsnede A1t.A

schaal 1 : 100

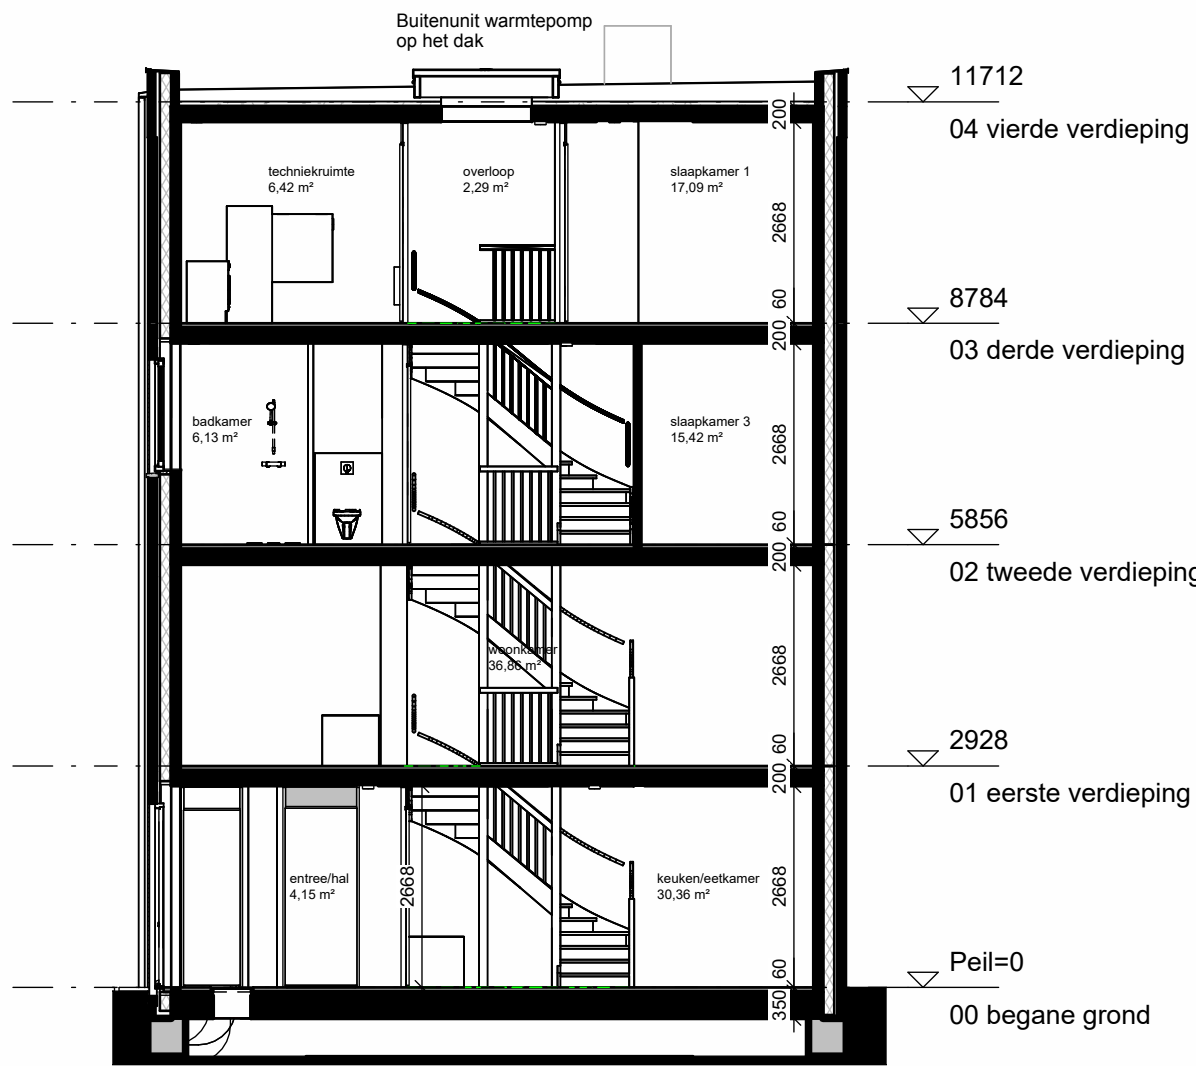

Doorsnede A1t.B

schaal 1 : 100

Renvooi

ARCERINGEN-AFKORTINGEN-SYMBOLEN


	Schoon metselwerk
	Isolatie
	Wasmachine (opstelplaats)
	Vloerluch, geïsoleerd
	Meterkast
	Matrand
	Thermoslaaf
	Warmtemetering unit
	Elektrische radiator
	Vloerverwarming verdeler (niet omkast)
	Vloerverwarming verdeler (omkast)
	Deurkozijn
	990x2315 = deurmaat (mm)
	d = dorpel
	c = zonder bovenlicht
	o met bovenlicht, glas
	e met bovenlicht, dicht paneel
	Vrije doorgang deuren min. 850mm x 2300mm
	Alle binnendeuren 20 mm vrij houden van onderdorpel cq. vloer.
	Dakluik
	Raam voorzien van Silent Air systeem
	Ventilatie rooster 250x250mm
	Hetelwater afvoer
	Standleiding
	Plafond ventiel (afzuigpunt mechanische ventilatie)
	Plafond ventiel (beluchting gebalanceerde ventilatie)
	Wand ventiel (afzuigpunt mechanische ventilatie)
	Enkelpolige schakelaar
	Wisselschakelaar
	Serieschakelaar
	Enkelvoudige wandcontactdoos
	Dubbelvoudige wandcontactdoos (in duo doos)
	Bedrade aansluiting t.b.v. omvormer p.v.-panelen
	Bedrade aansluiting t.b.v. kamerthermostaat/ruimteregeelaar
	Bedrade aansluiting t.b.v. CO2 sensor
	Onbedrade aansluiting vanuit meterkast, eindigend in ledged door
	Rookmelder
	Schel
	Beldrukker
	Plafondlichtpunt / centraalschakelaar
	Wandlichtpunt
	Ruimte voorzien van vloerverwarming

De exacte plaatsen en afmetingen van aansluitpunten, radiatoren, ventilatorroosters, schachten, dakuitmondingen e.d. zijn indicatief op de tekeningen aangegeven en worden door de installateurs nader bepaald. Aan deze getallen en plaatsen kunnen derhalve geen rechten ontleend worden.

U dient er rekening mee te houden dat, na het aanbrengen van wand- en vloerwerk (tegels, stukadoorswerk etc.) de netto bruikbare maten bij oplevering een aantal centimeters van de genoemde bruto maten kunnen afwijken.


Maten in millimeters.

De op de tekening aangegeven maten zijn "circa"-maten.

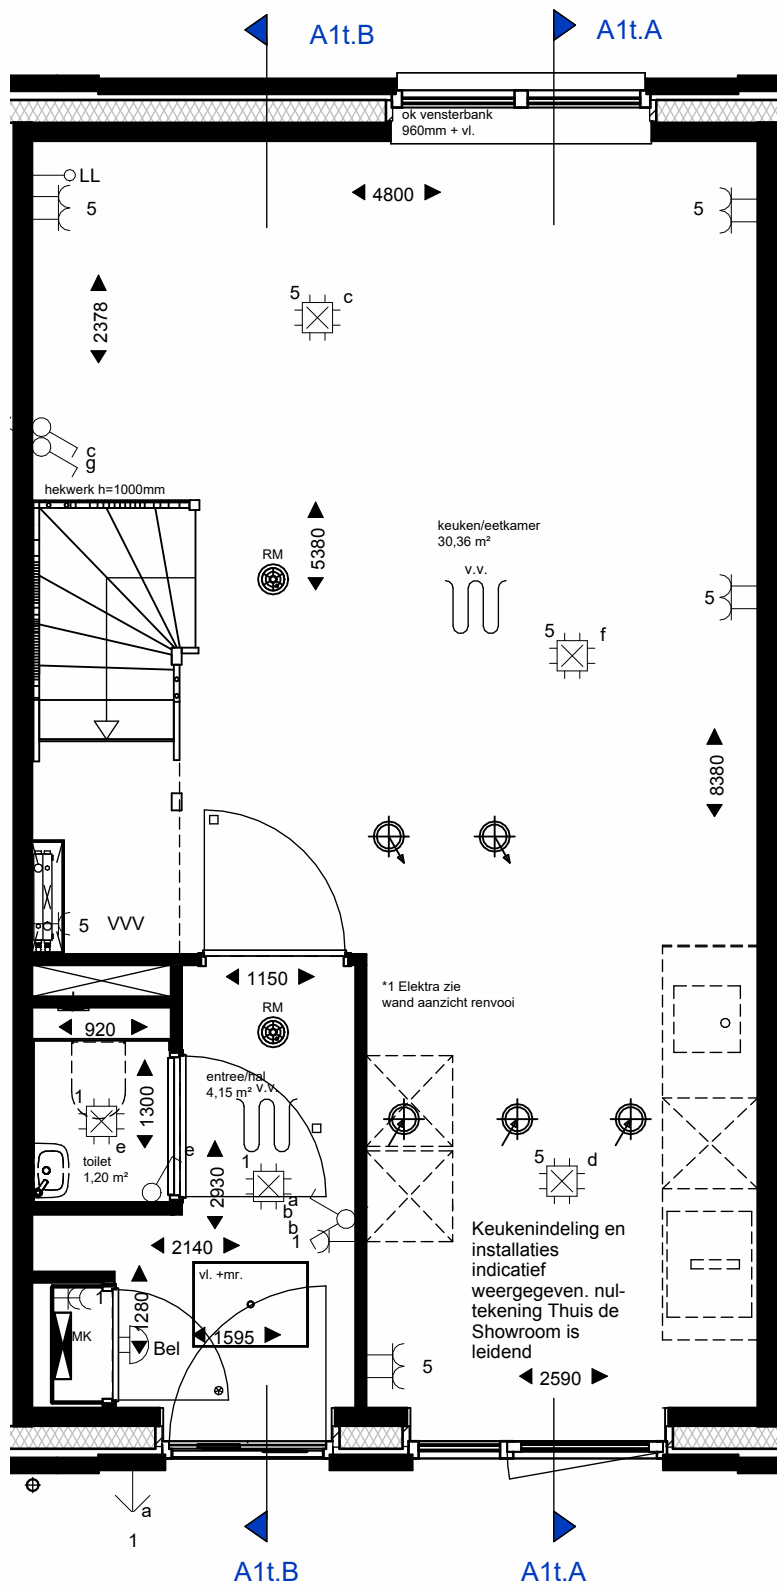


Begane grond

schaal 1 : 50

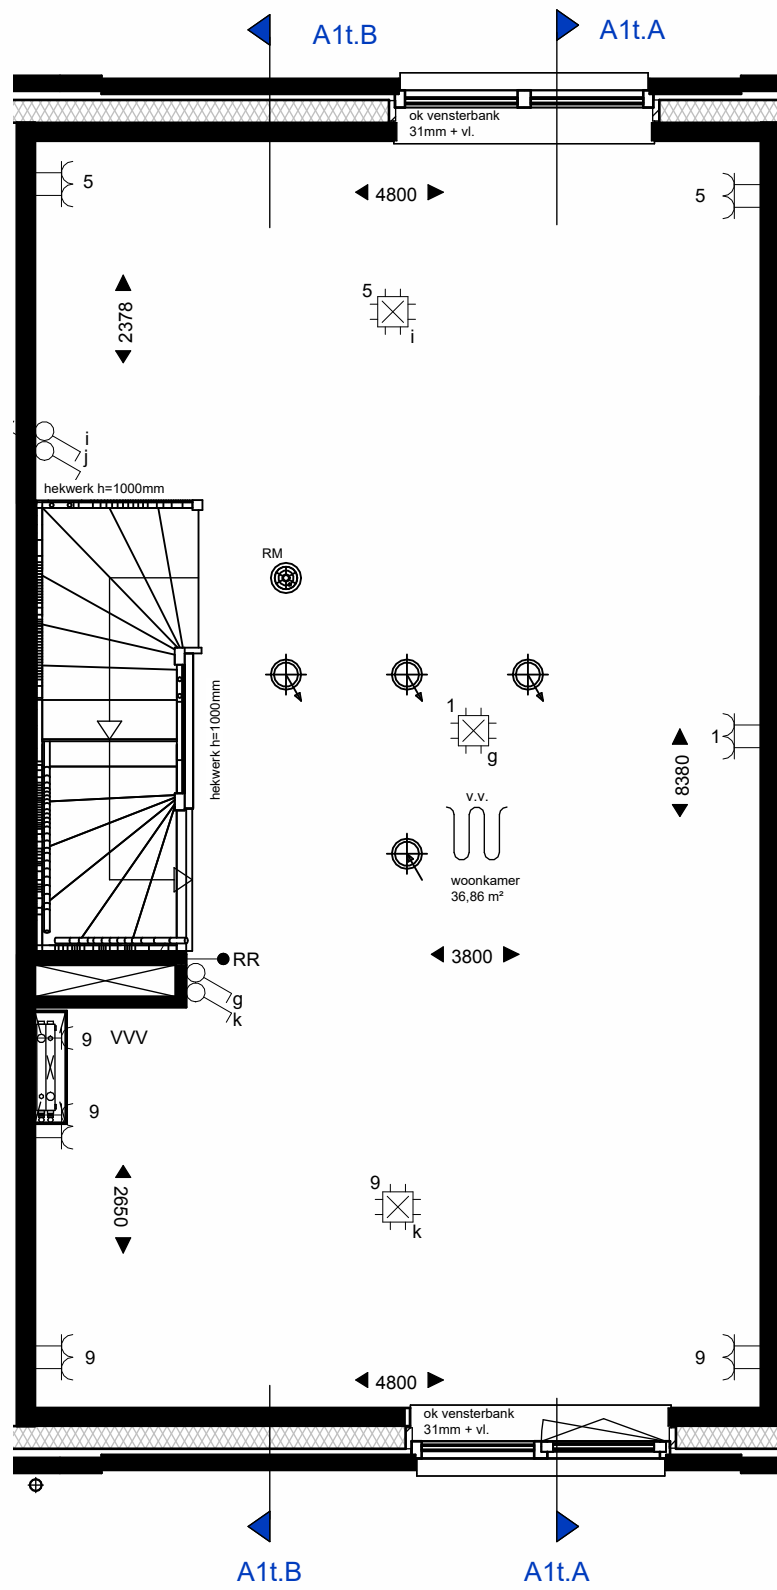


1e verdieping

schaal 1 : 50

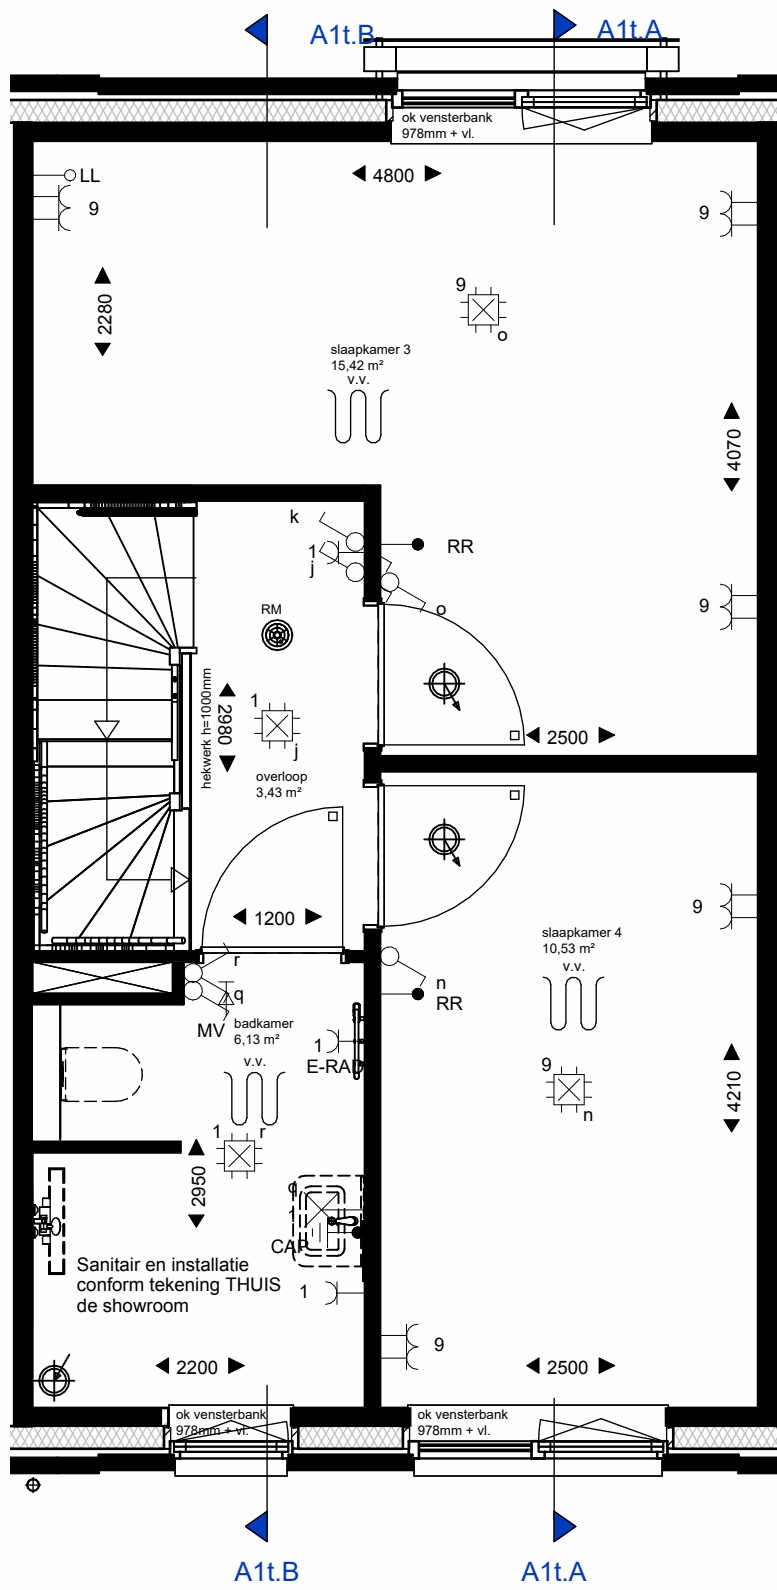



2e verdieping

schaal 1 : 50

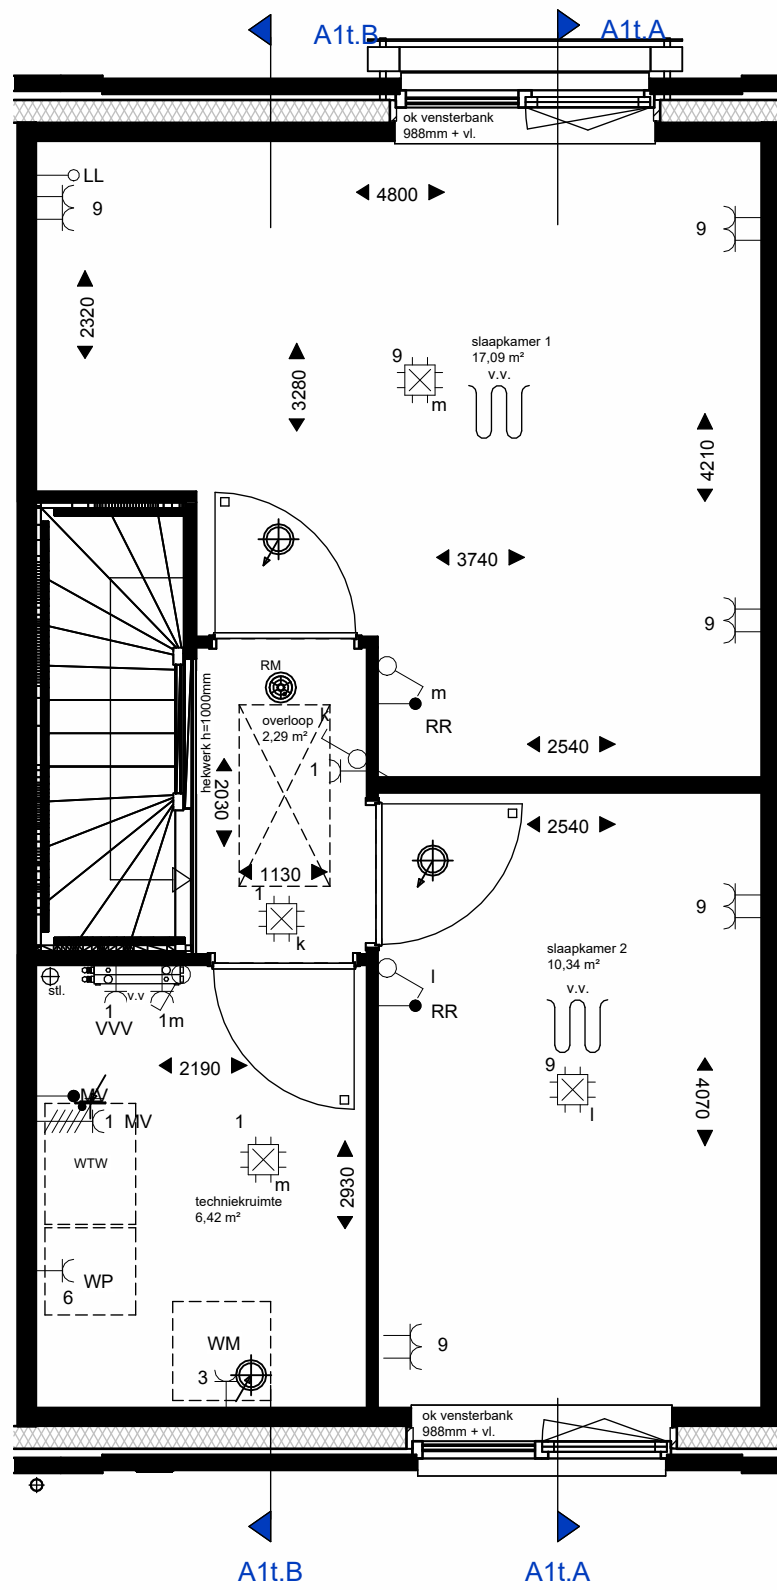

3e verdieping

schaal 1 : 50

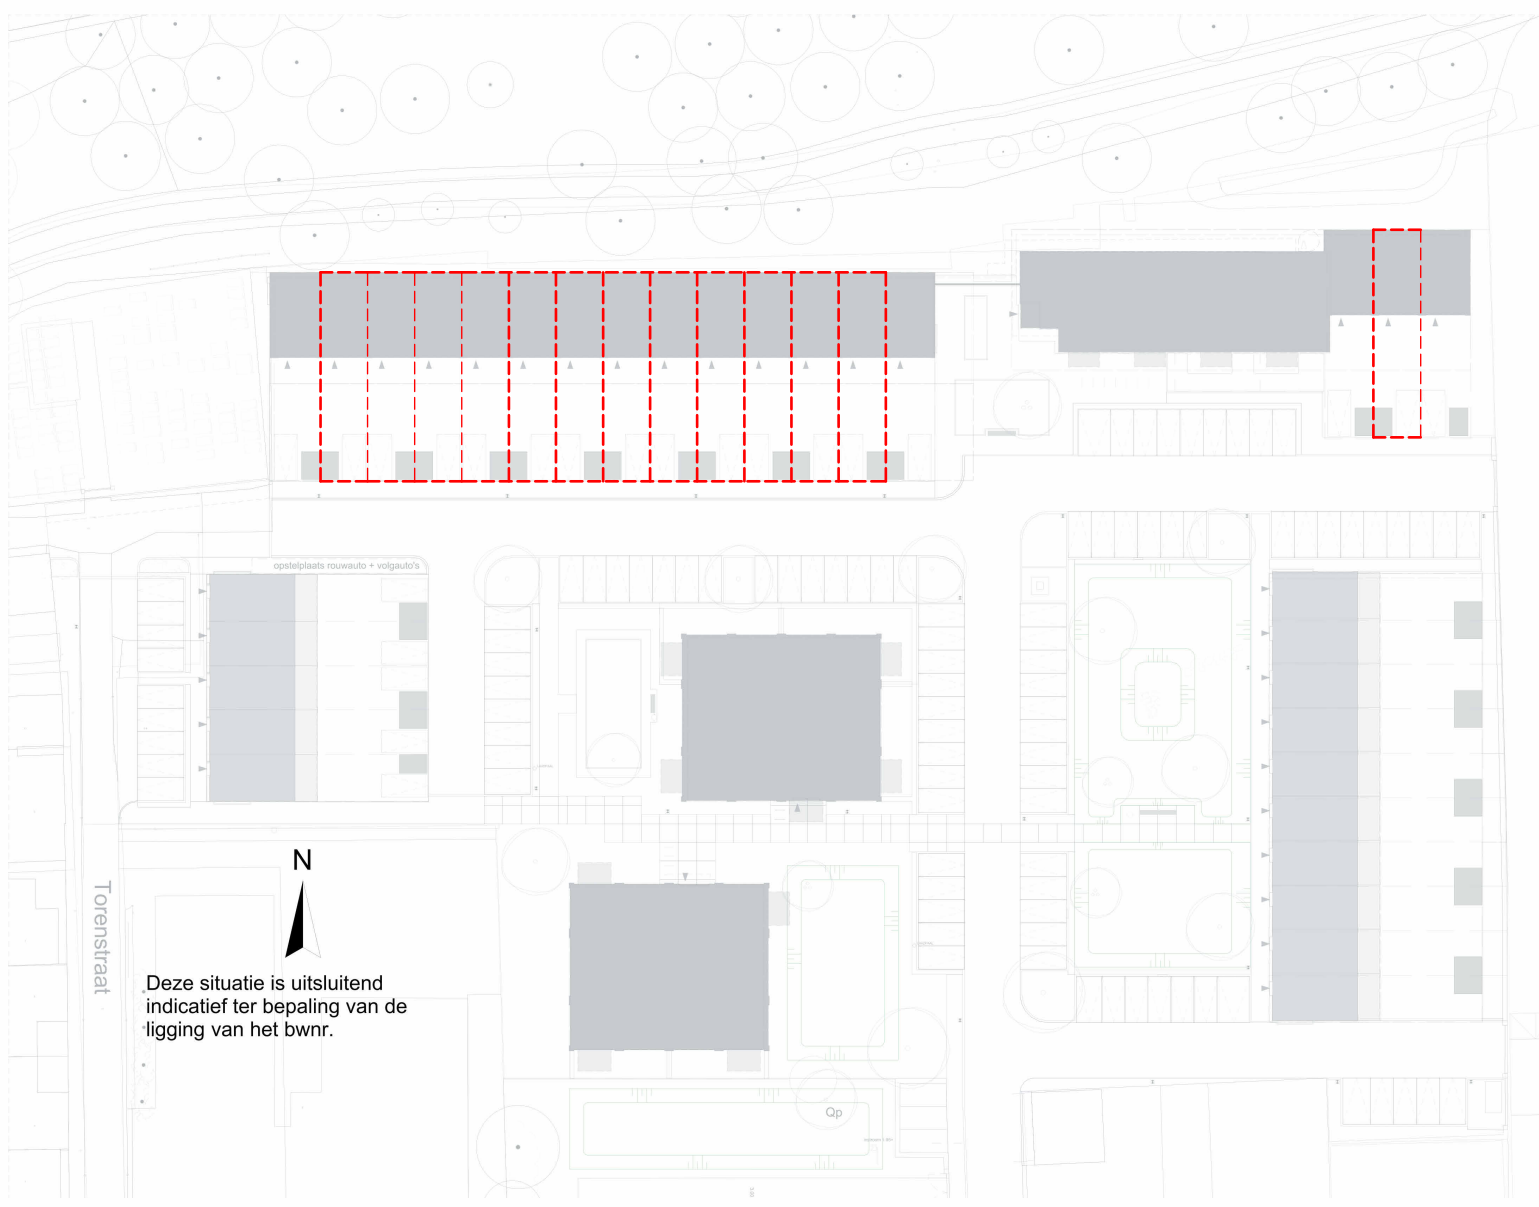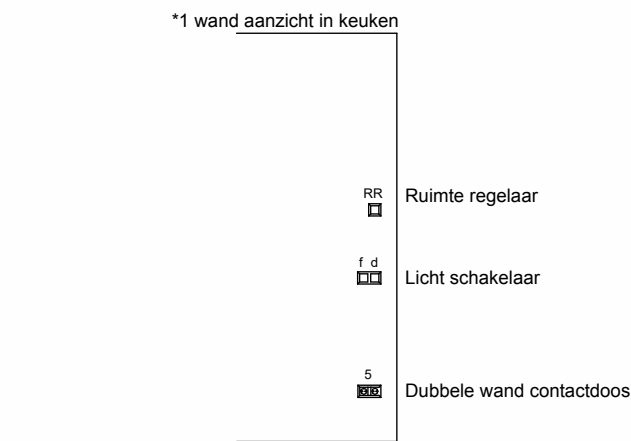

LOEFF

Dura Vermeer Bouw Zuid BV

Pettelaarpark 1
5216 PC 's-Hertogenbosch
Postbus 5066
5201 GB 's-Hertogenbosch
Telefoon: (073) 528 89 11
E-mail: info.dvzb@duravermeer.nl

tek. nr. : **VK-102** fase : **3b Verkoop**

gezien : BC datum : 19-05-2025


getekend : DKR gewijzigd :

afmeting : A1-Liggend wijzigingsnummer :

project : **Loeff Waalwijk**


onderdeel: **Type A1t
Bwnr. 2 t/m 13 en 31**

schaal
1:100/1:50
status
CONCEPT
projectnummer
50210490

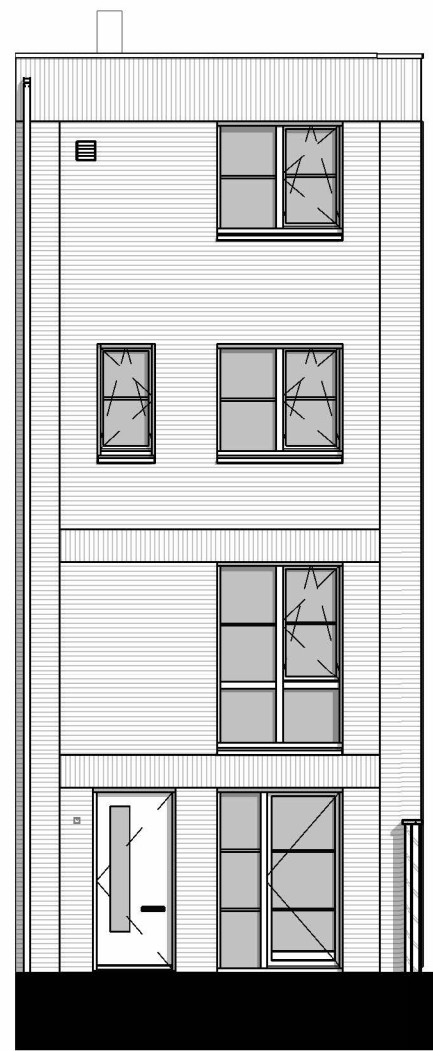


Voorgevel

schaal 1 : 100

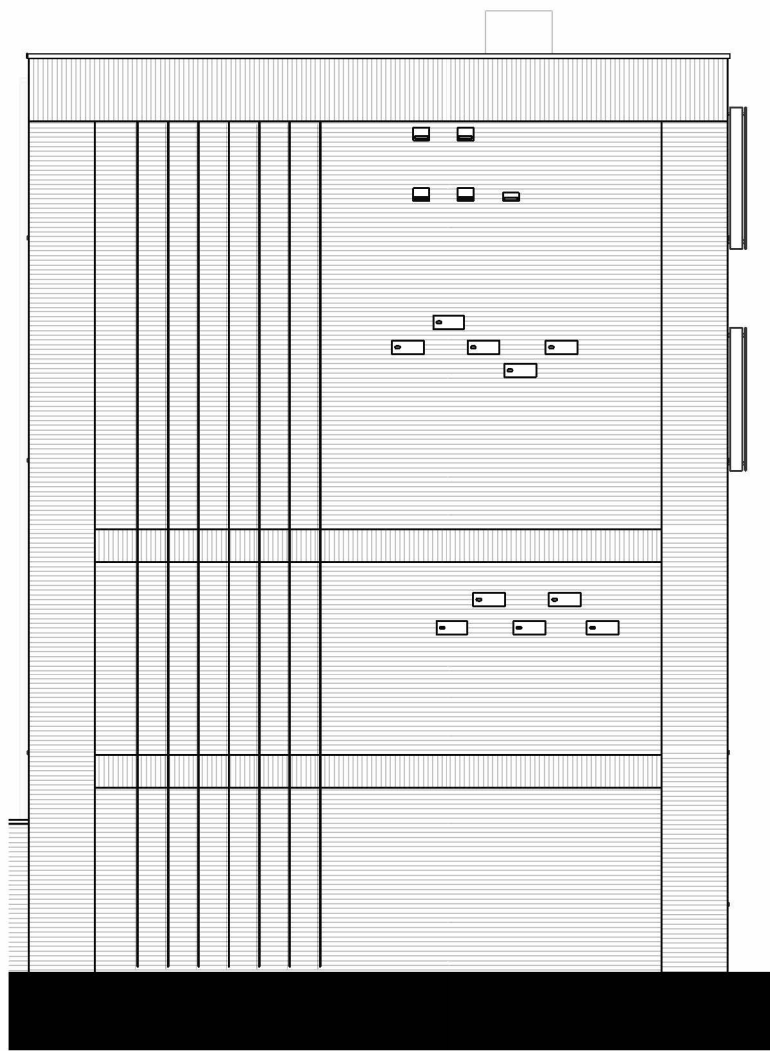


Rechter Zijgevel

schaal 1 : 100

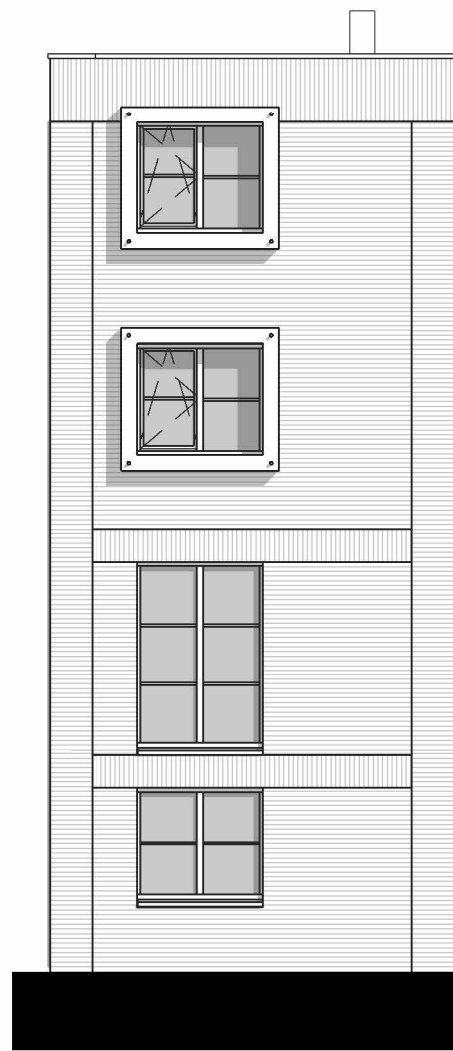


Achtergevel

schaal 1 : 100

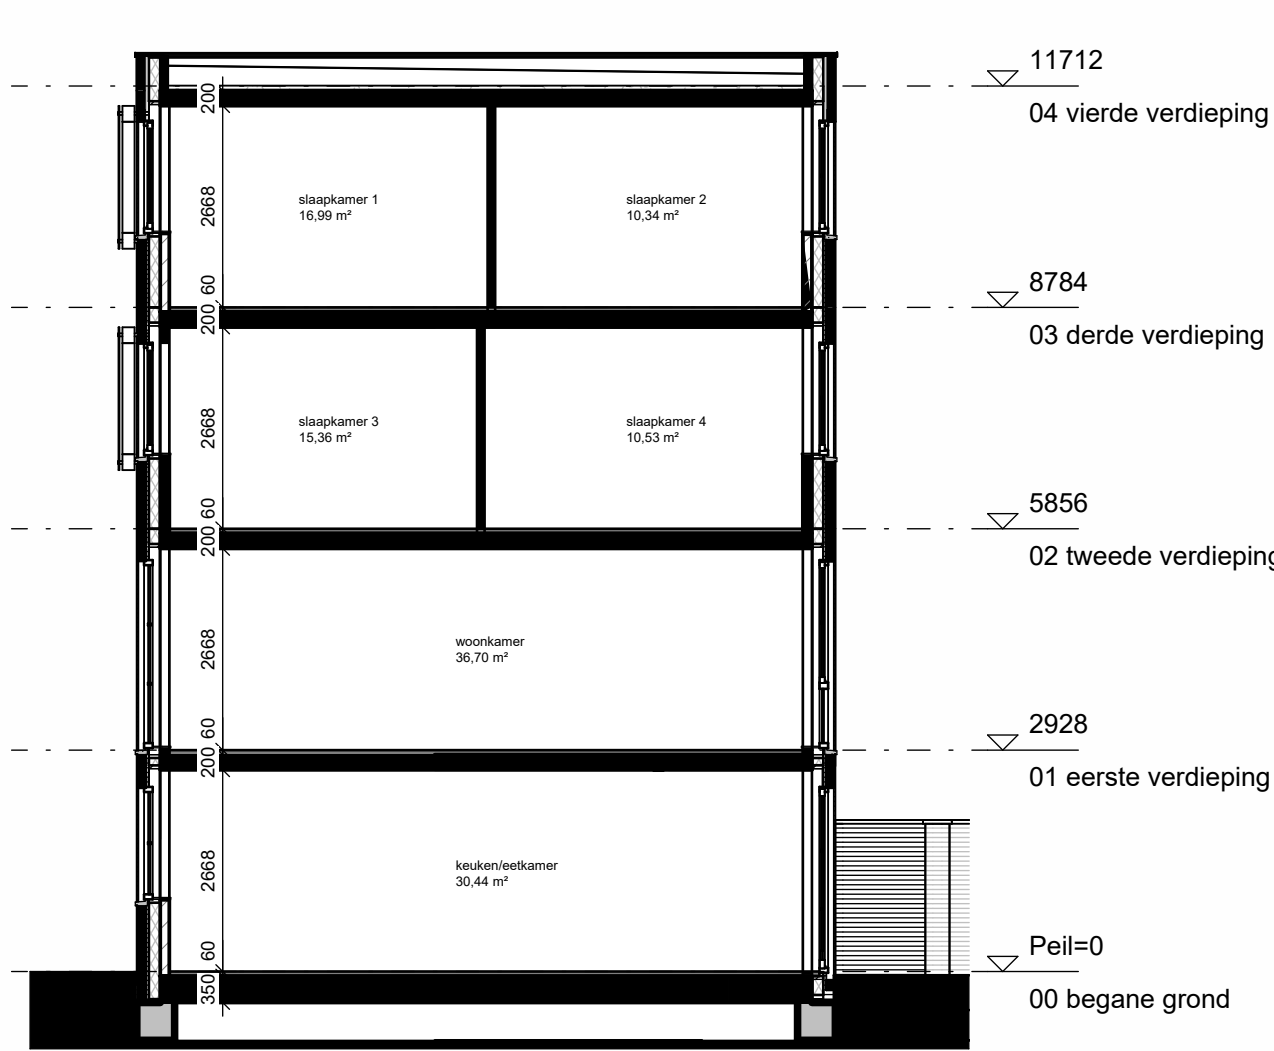

Doorsnede A2h.A

schaal 1 : 100

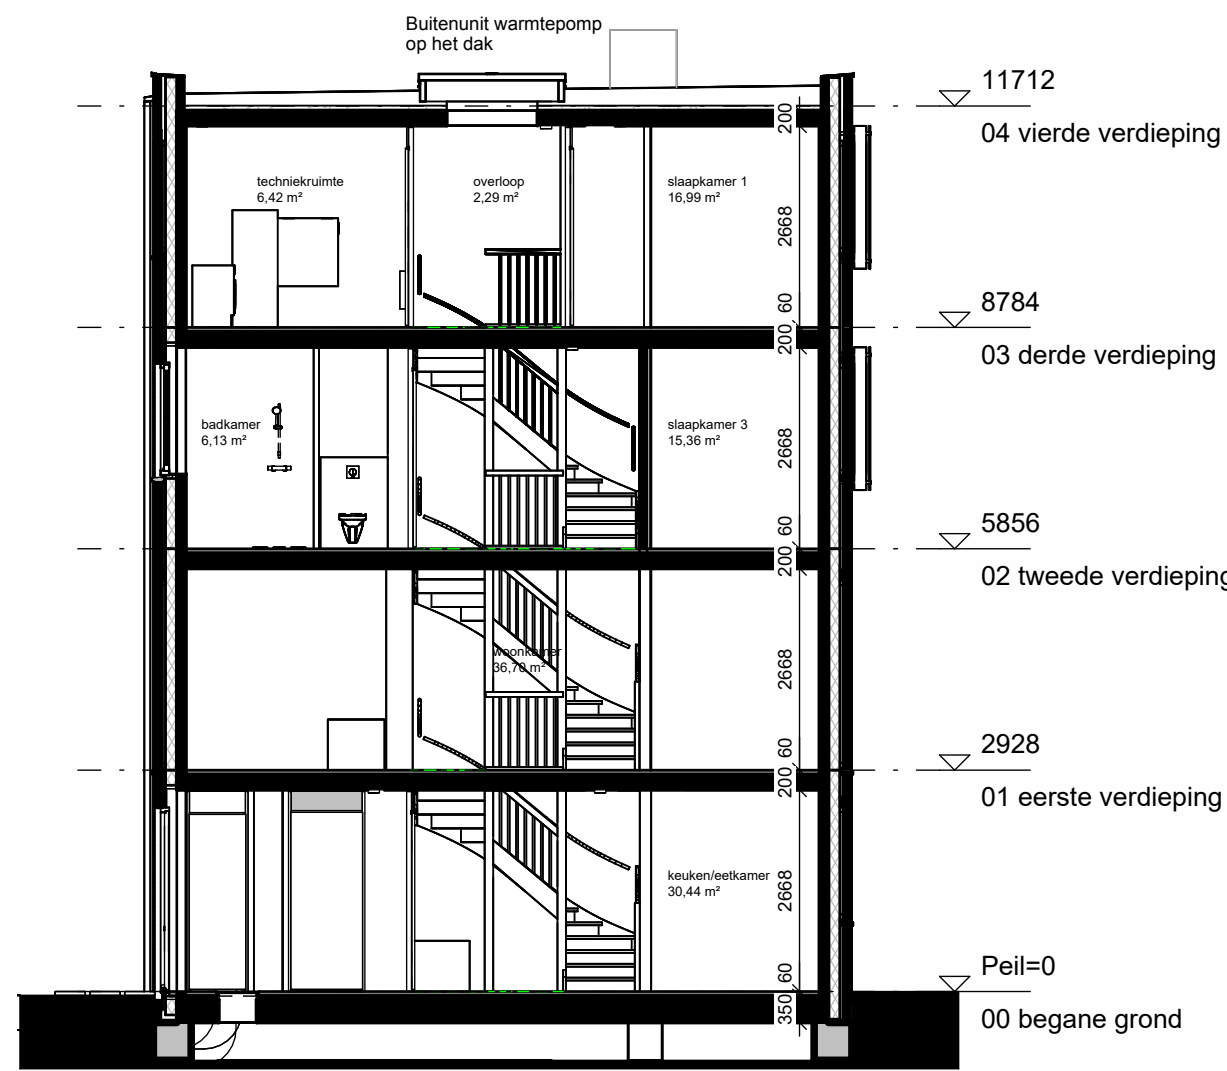

Doorsnede A2h.B

schaal 1 : 100

Renvooi

ARCERINGEN-AFKORTINGEN-SYMBOLEN


	Schoon metselwerk
	Isolatie
	Wasmachine (opstelplaats)
	Vloerlук, geïsoleerd
	Meterkast
	Matrand
	Thermostaat
	Warmteterugwin unit
	Elektrische radiator
	Vloerverwarming verdeler (niet omkast)
	Vloerverwarming verdeler (omkast)
	Deurkozijn
	930x2315 = deurmaat (mm)
	d = dorpel
	o = zonder bovenlicht
	met bovenlicht, glas
	met bovenlicht, dicht paneel
	Vrije doorgang deuren min. 850mm x 2300mm
	Alle binnendeuren 20 mm vrij houden van onderdorpel cq. vloer.
	Daklук
	Raam voorzien van Silent Air systeem
	Ventilatie rooster 250x250mm
	Vleermuis nestkast IB VL 09/VL 11 Vivara Pro
	Vleermuis nestkast IB VL 06 Vivara Pro paarverblijf boven elkaar geplaatst met een onderlinge verbinding
	Gierzwaluw nestkast IB GZ 05
	Hemelwater afvoer
	Standleiding
	Plafond ventiel (afzuigpunt mechanische ventilatie)
	Plafond ventiel (beluchting gebalanceerde ventilatie)
	Wand ventiel (afzuigpunt mechanische ventilatie)
	Enkelzijdige schakelaar
	Wisselschakelaar
	Serieschakelaar
	Enkelvoudige wandcontactdoos
	Dubbelvoudige wandcontactdoos (in duo doos)
	Bedrade aansluiting t.b.v. omvormer pv-panelen
	Bedrade aansluiting t.b.v. kamerthermostaat/ruimteregelaar
	Bedrade aansluiting t.b.v. CO2 sensor
	Onbedrade aansluiting vanuit meterkast, eindigend in ledige doos
	Rookmelder
	Schel
	Belddrukker
	Plafondlichtpunt / centraaldoos
	Wandlichtpunt
	Ruimte voorzien van vloerverwarming

De exacte plaatsen en afmetingen van aansluitpunten, radiatoren, ventilatorroosters, schakelen, daklукomringen e.d. zijn indicatief op de tekeningen aangegeven en worden door de installateurs nader bepaald. Aan deze getallen en plaatsen kunnen derhalve geen rechten ontleend worden.

U dient er rekening mee te houden dat, na het aanbrengen van wand- en vloerlwerkingen (tegels, stukoorswerk etc.) de netto bruikbare maten bij oplevering een aantal centimeters van de genoemde bruto maten kunnen afwijken.


Maten in millimeters.

De op de tekening aangegeven maten zijn "circa"-maten.

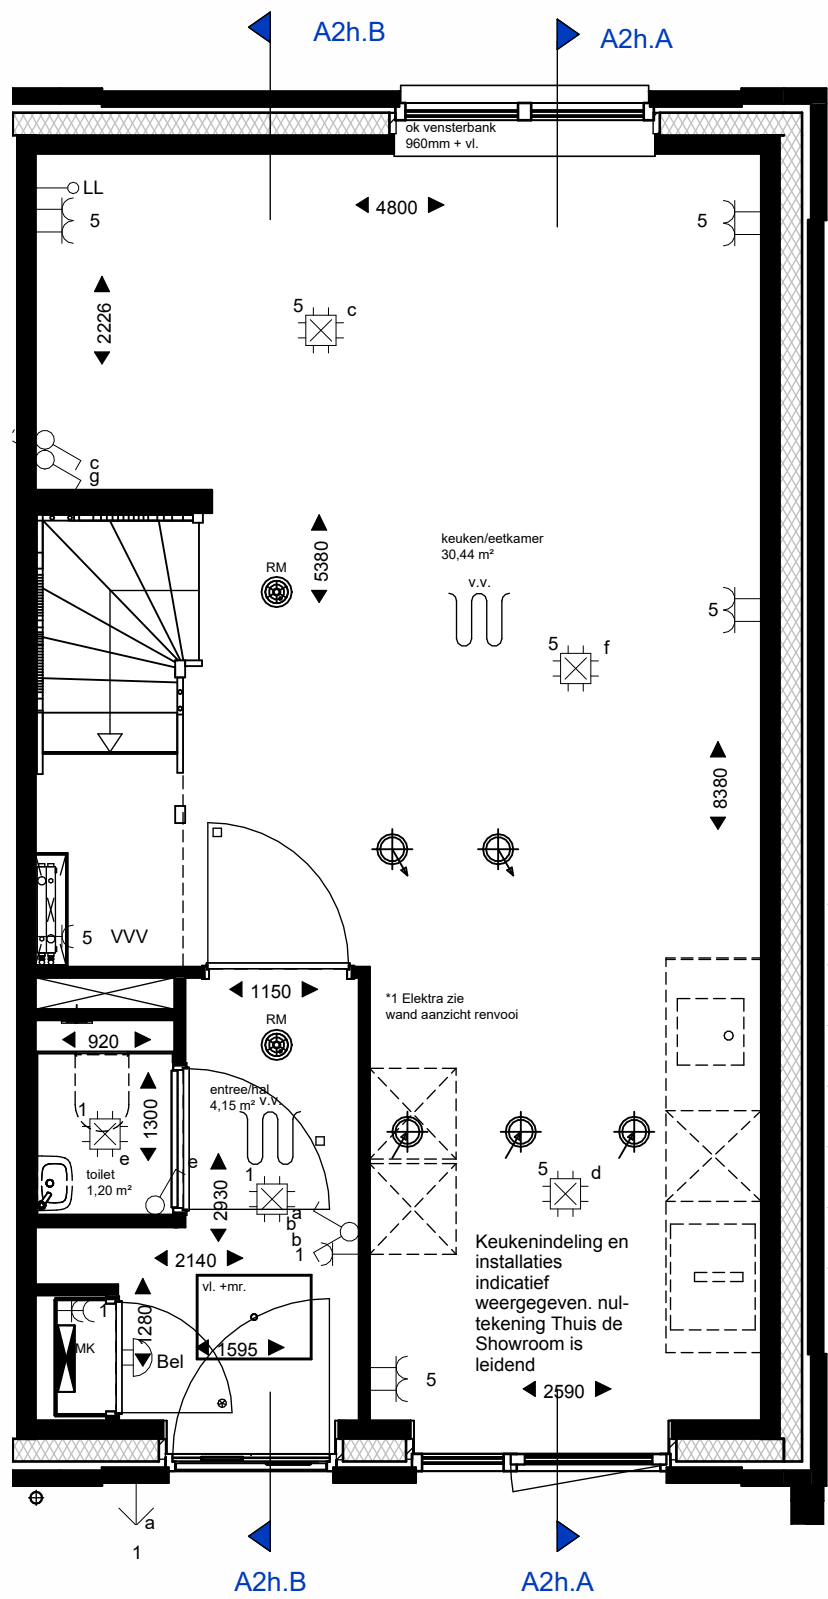


Begane grond

schaal 1 : 50

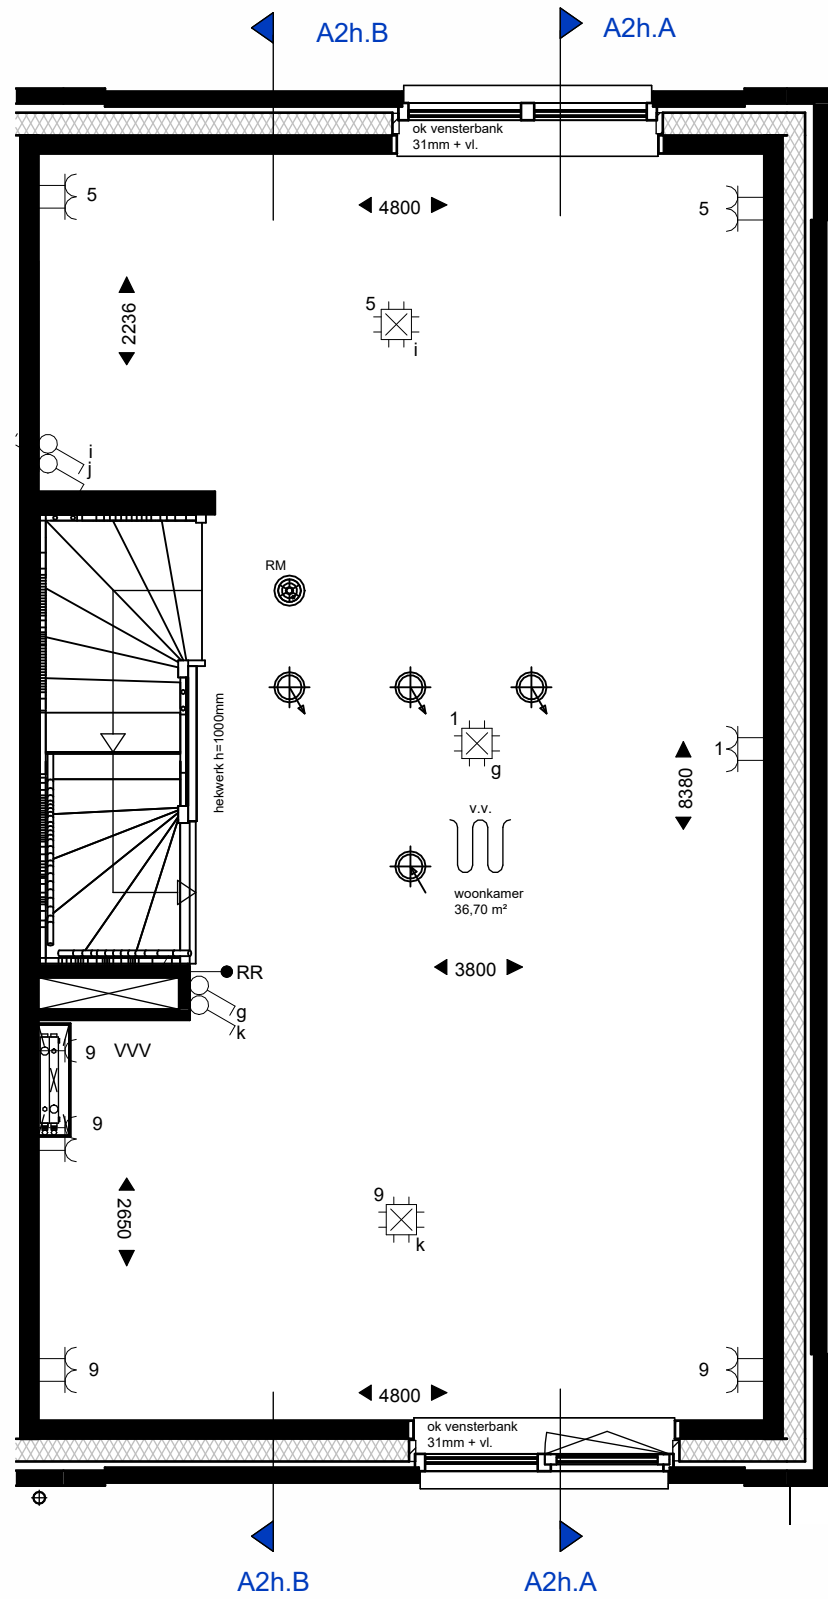


1e verdieping

schaal 1 : 50

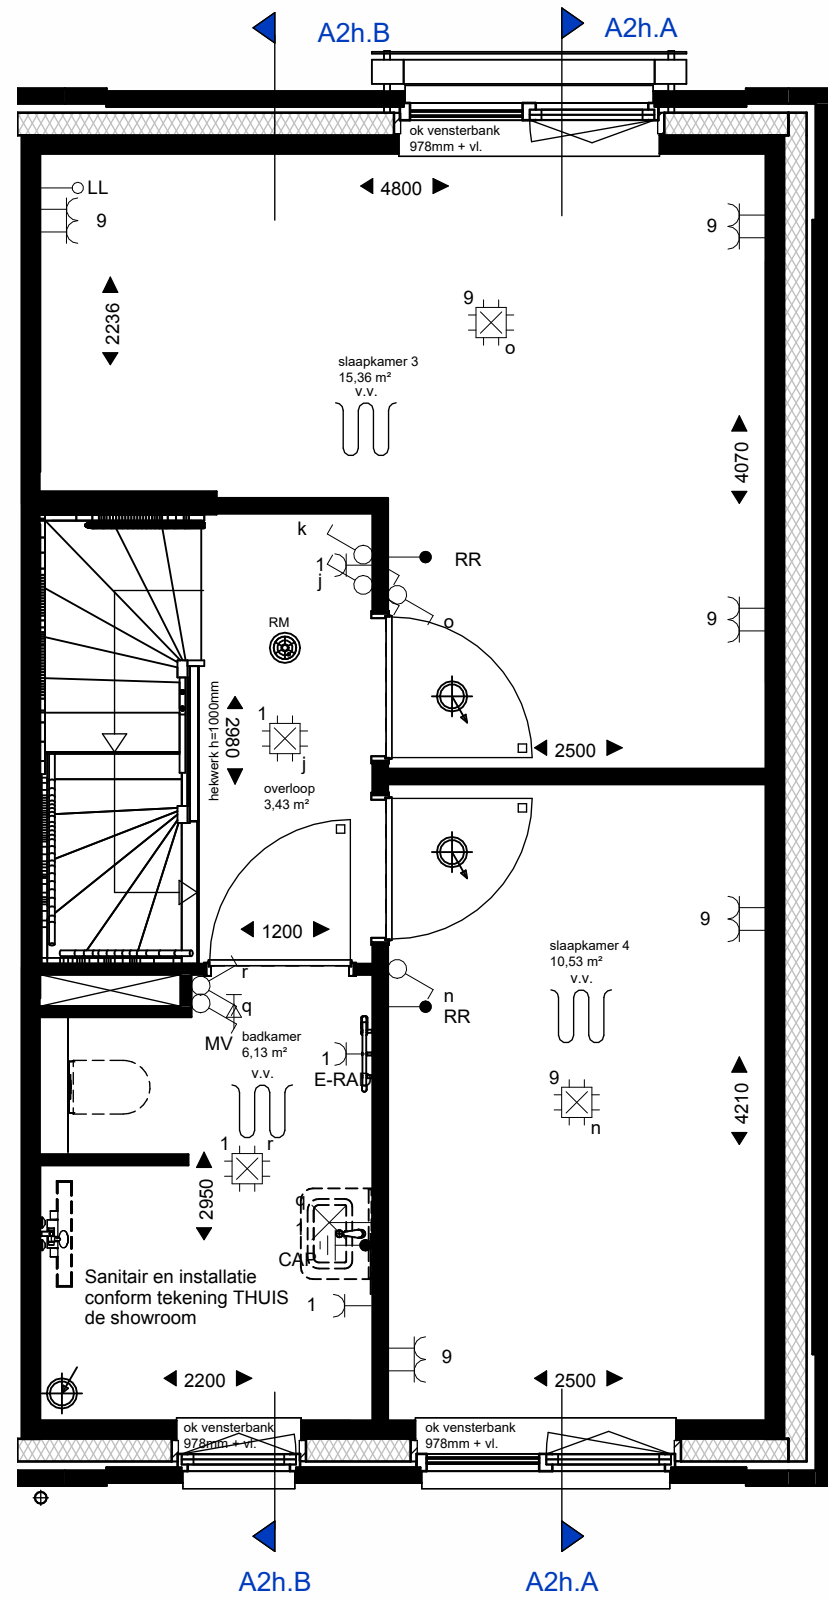


2e verdieping

schaal 1 : 50

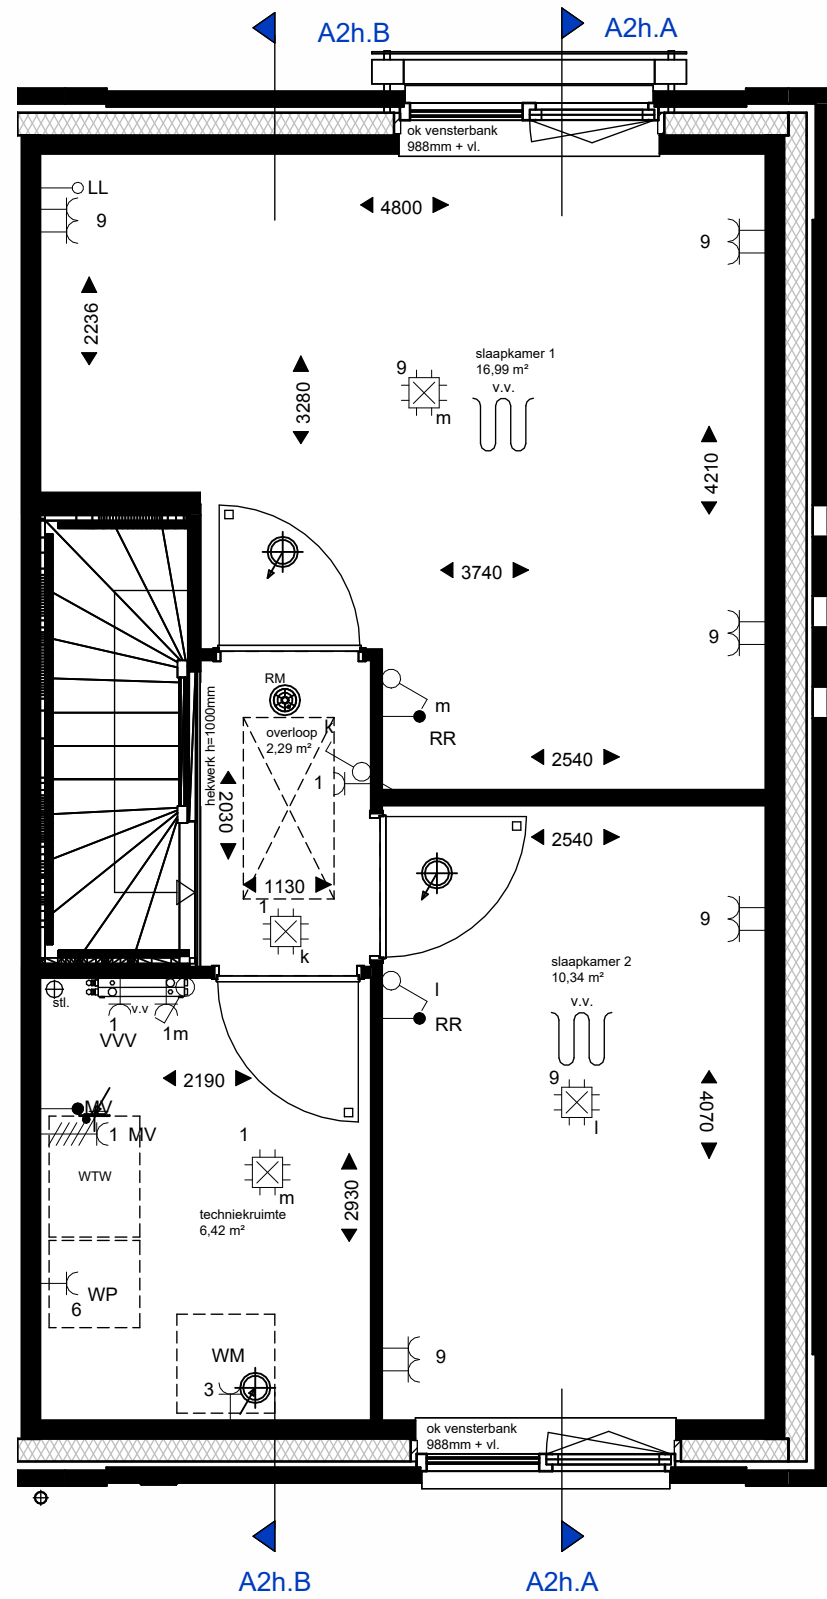

3e verdieping

schaal 1 : 50

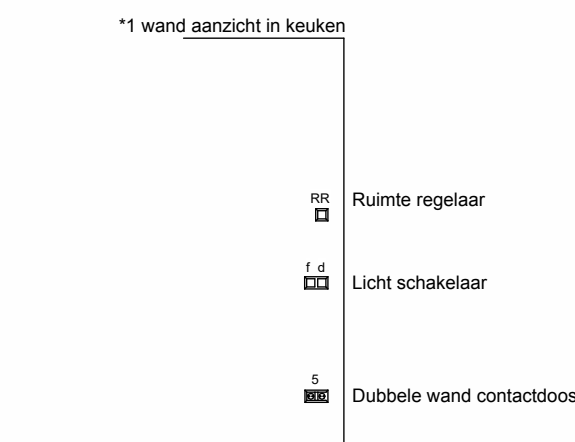

1* wand aanzicht in keuken

Ruimte regelaar
Licht schakelaar
Dubbele wand contactdoos

Deze situatie is uitsluitend indicatief ter bepaling van de ligging van het bwnr.

LOEFF

Dura Vermeer Bouw Zuid BV
Pettelaarpark 1
5216 PC 's-Hertogenbosch
Postbus 5066
5201 GB 's-Hertogenbosch
Telefoon: (073) 528 89 11
E-mail: info.dvzb@dura-vermeer.nl

tek. nr. : VK-103 fase : 3b Verkoop

gezien : BC datum : 19-05-2025


getekend : DKR gewijzigd :

afmeting : A1-Liggend wijzigingsnummer :

project : Loeff Waalwijk


onderdeel: Type A2h
Bwnr. 14, 32

schaal
status
CONCEPT
projectnummer
50210490

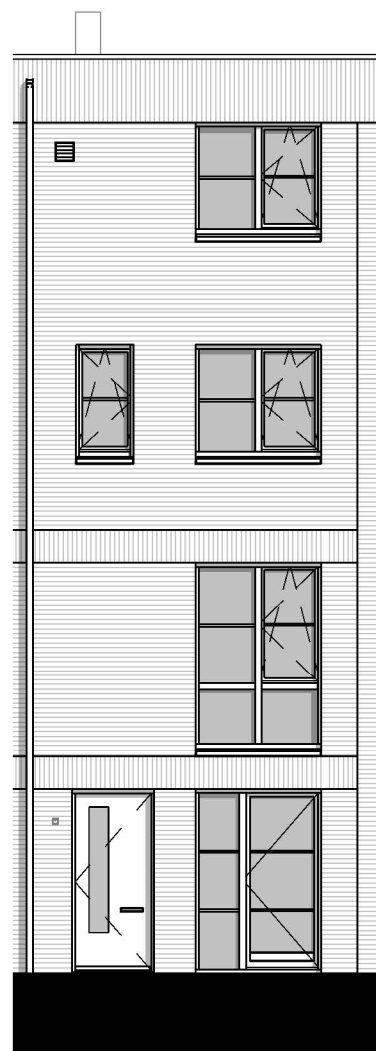


Voorgevel

schaal 1 : 100

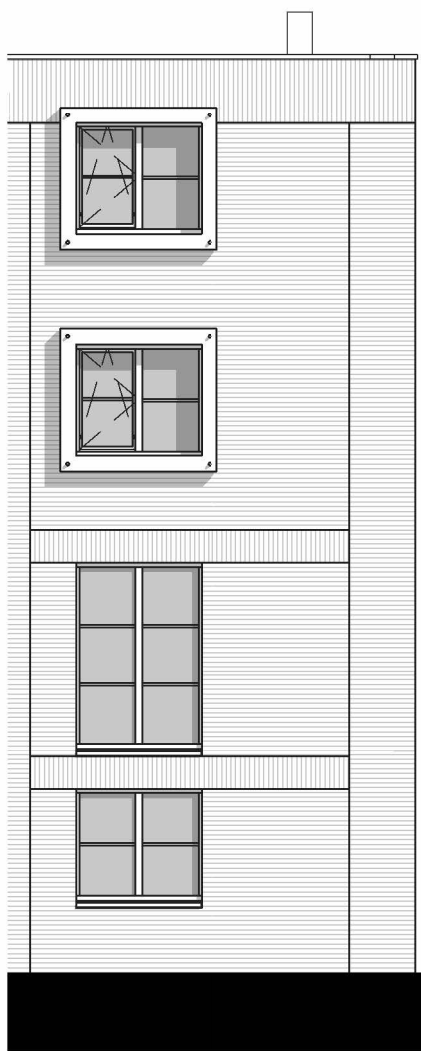

Achtergevel

schaal 1 : 100

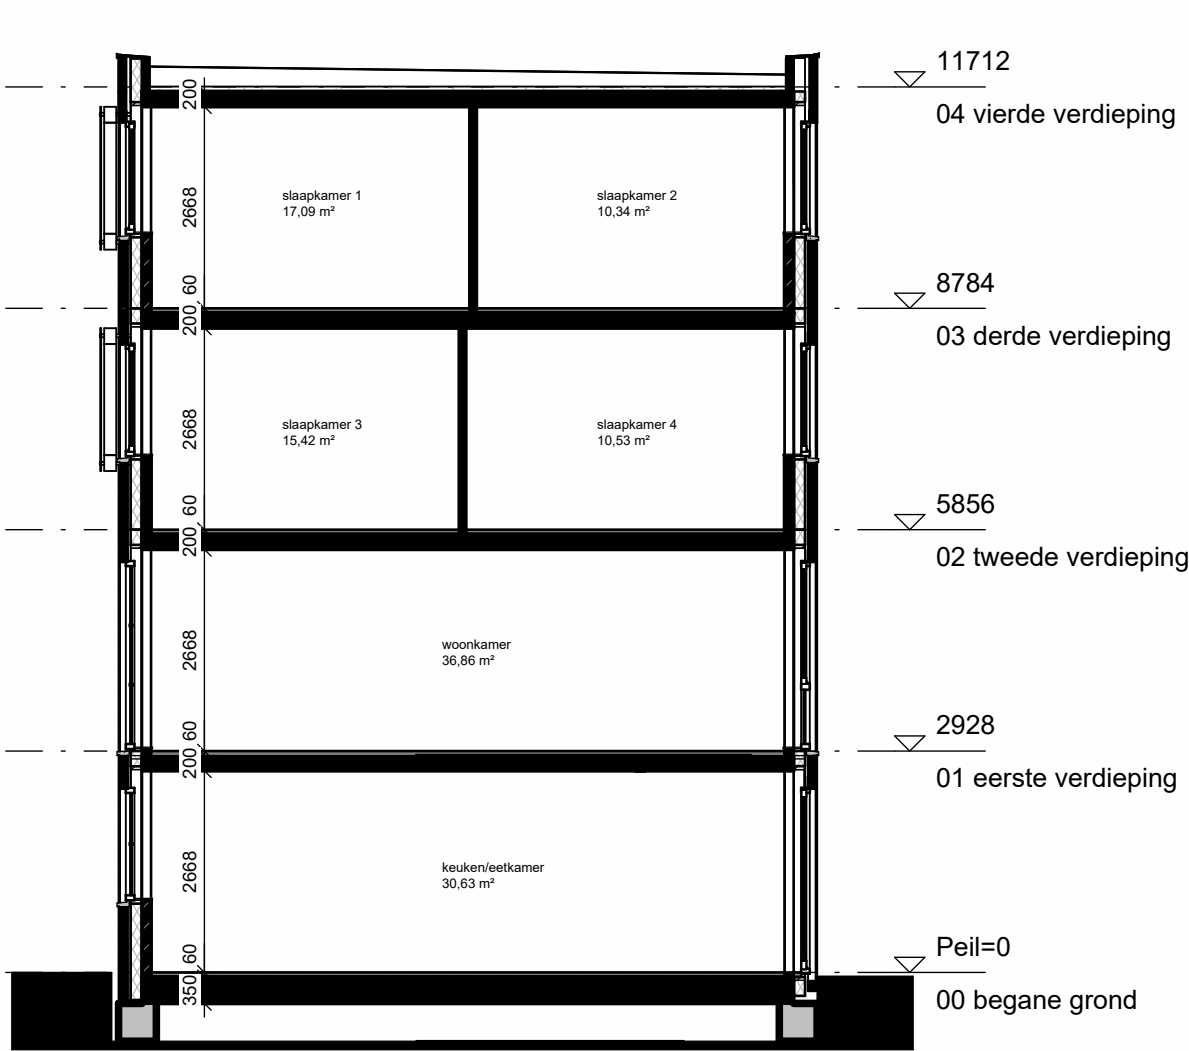

Doorsnede A3.A

schaal 1 : 100



Doorsnede A3.B

schaal 1 : 100

Renvooi

ARCIERINGEN-AFKORTINGEN-SYMBOLEN


	Schoon metselwerk
	Isolatie
	Wasmachine (opstelplaats)
	Vloerluis, geïsoleerd
	Meterkast
	Matrand
	Thermostaat
	Warmtewinstunit
	Elektrische radiator
	Vloerverwarming verdeler (niet omkast)
	Vloerverwarming verdeler (omkast)
	Deurkozijnen
	930x2315 = deurmaat (mm)
	d = dorpel
	□ zonder bovenlicht
	○ met bovenlicht, glas
	● met bovenlicht, dicht paneel
	Vrije doorgang deuren min. 850mm x 2300mm
	Alle binnendeuren 20 mm vrij houden van onderdorpel cq. vloer
	Dakluis
	Raam voorzien van Silent Air systeem
	Ventilatie rooster 250x250mm
	Hemelwater afvoer
	Standleiding
	Plafond ventil (afzuigpunt mechanische ventilatie)
	Plafond ventil (beluchting gebalanceerde ventilatie)
	Wand ventil (afzuigpunt mechanische ventilatie)
	Enkelpolige schakelaar
	Wisselschakelaar
	Serieschakelaar
	Enkelvoudige wandcontactdoos
	Dubbelvoudige wandcontactdoos (in duo deuren)
	Bedrade aansluiting t.b.v. omvormer pv-panels
	Bedrade aansluiting t.b.v. kamerthermostaat/ruimteregelaar
	Bedrade aansluiting t.b.v. CO2 sensor
	Onbedrade aansluiting vanuit meterkast, eindigend in ledige doos
	Rookmelder
	Schel
	Beldrukker
	Plafondlichtpunt / centraaldoos
	Wandlichtpunt
	Ruimte voorzien van vloerverwarming

De exacte plaatsen en afmetingen van aansluitpunten, radiatoren, ventilatorroosters, schachten, dakuitmondingen e.d. zijn indicatief op de tekeningen aangegeven en worden door de installateurs nader bepaald. Aan deze getallen en plaatsen kunnen derhalve geen rechten ontleend worden.

U dient er rekening mee te houden dat, na het aanbrengen van wand- en vloerwerkzaamheden (tegels, stucadoorswerk etc.) de netto bruikbare maten bij oplevering een aantal centimeters van de genoemde bruto maten kunnen afwijken.


Maten in millimeters.

De op de tekening aangegeven maten zijn "circa"-maten.

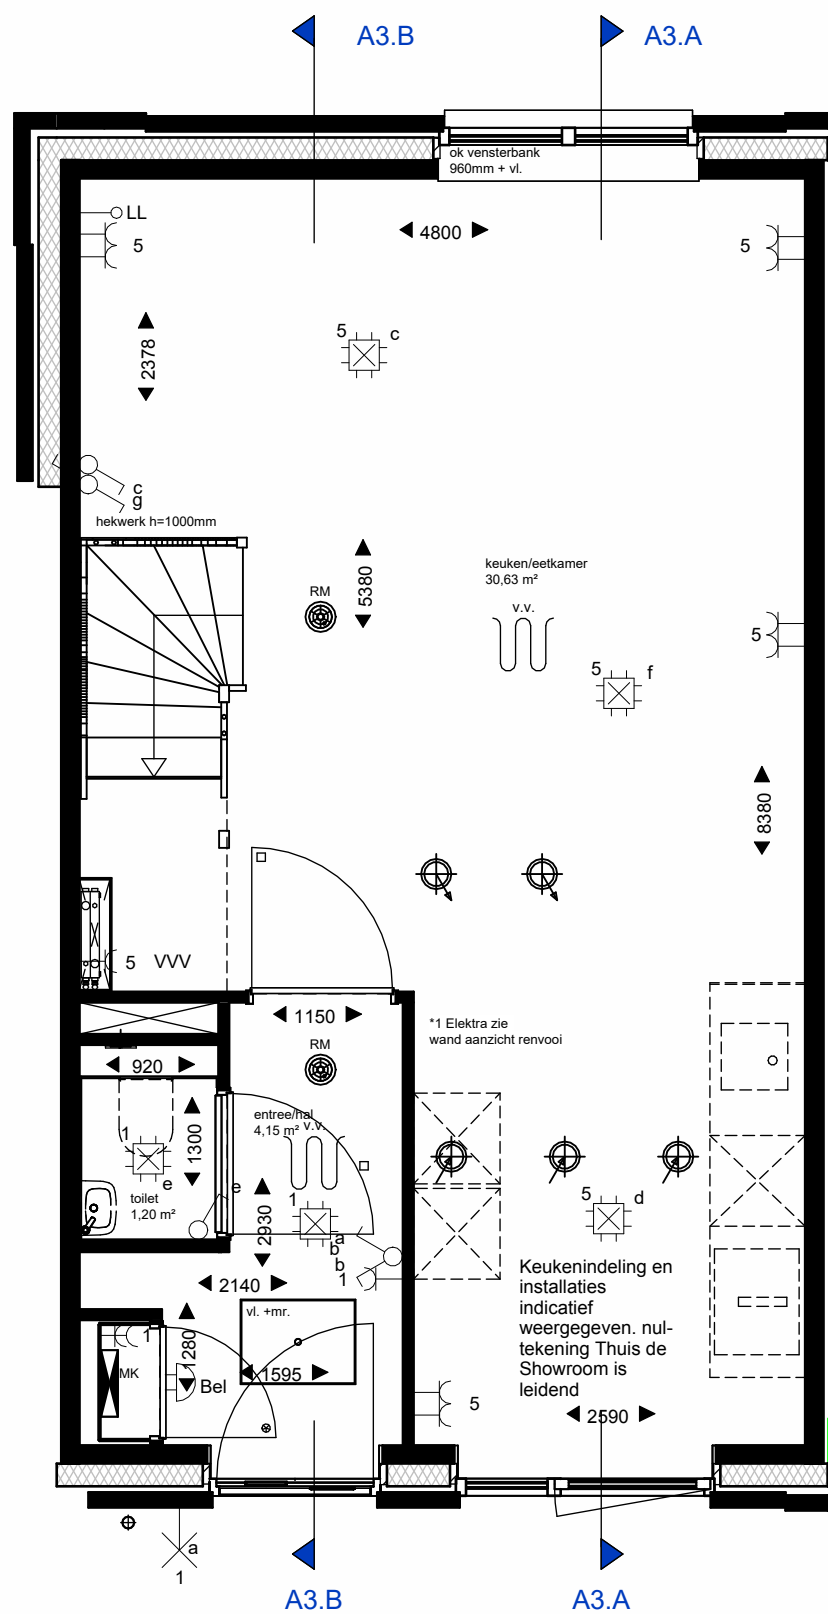


Begane grond

schaal 1 : 50

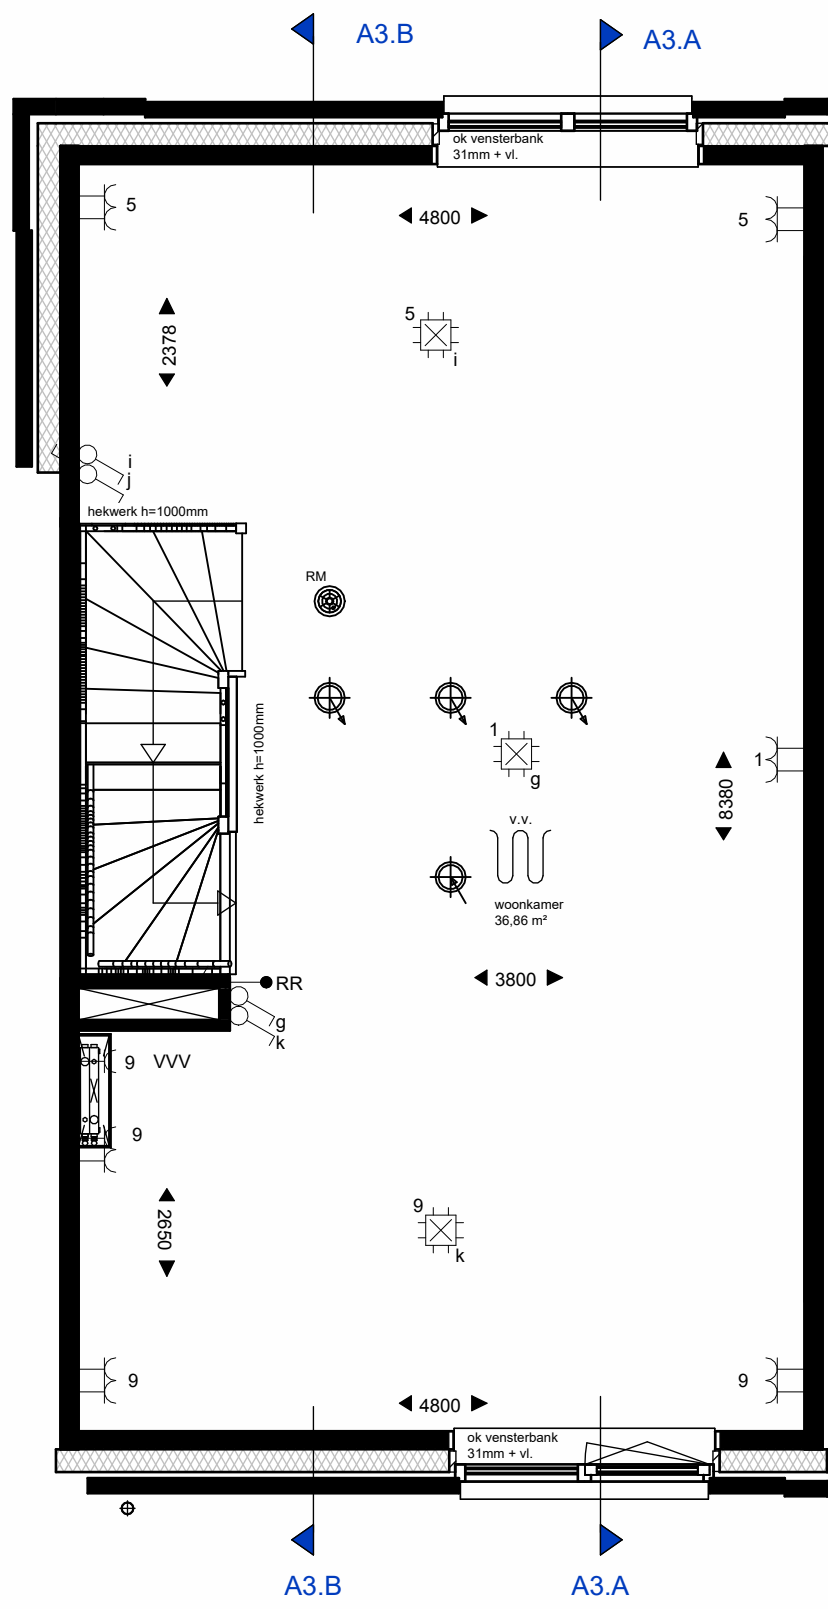


1e verdieping

schaal 1 : 50

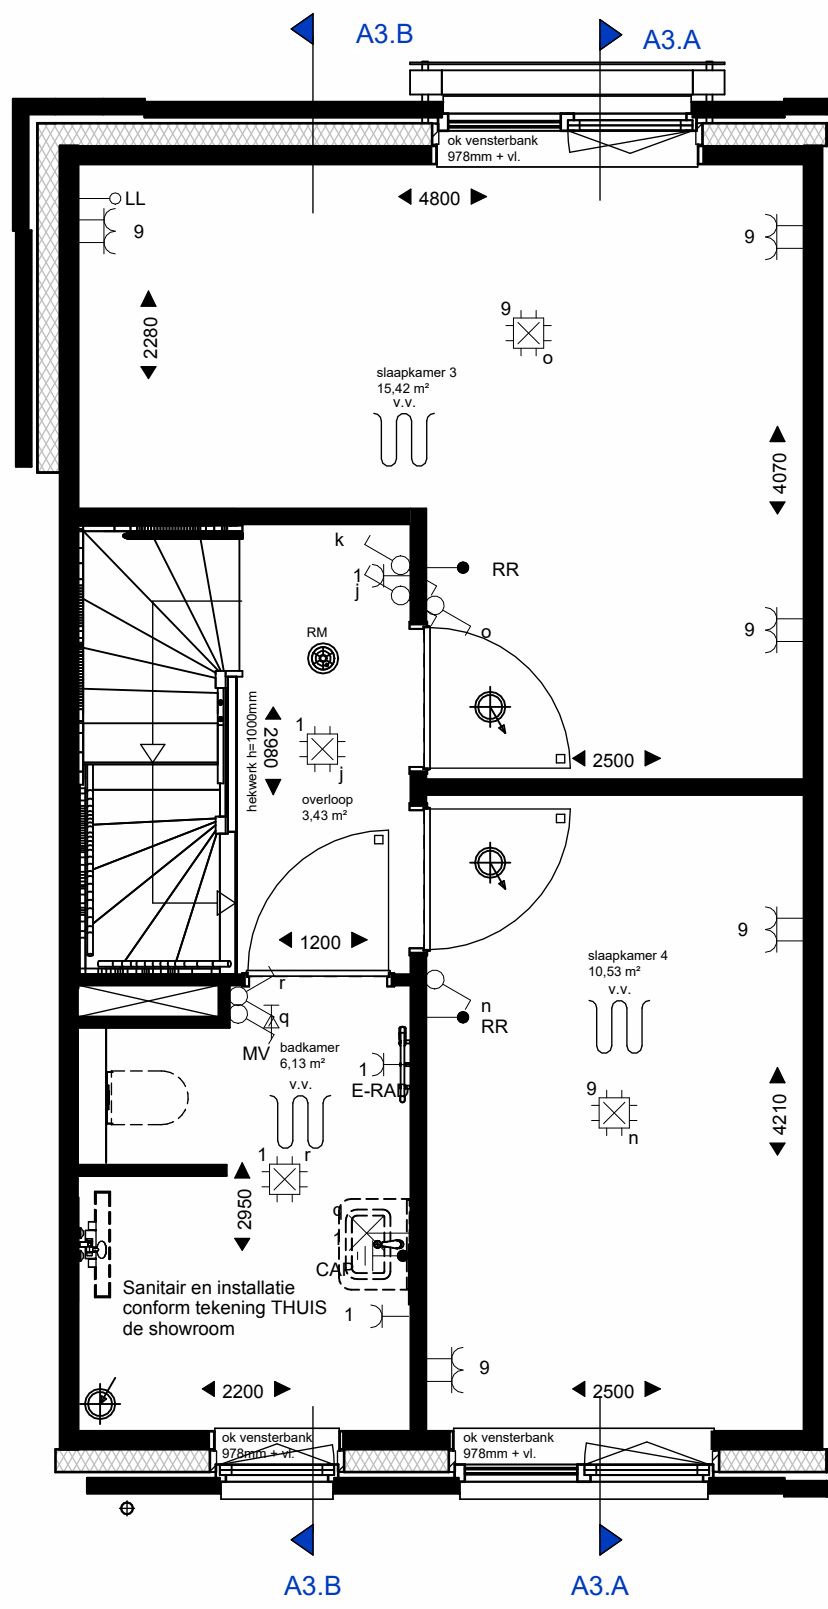



2e verdieping

schaal 1 : 50

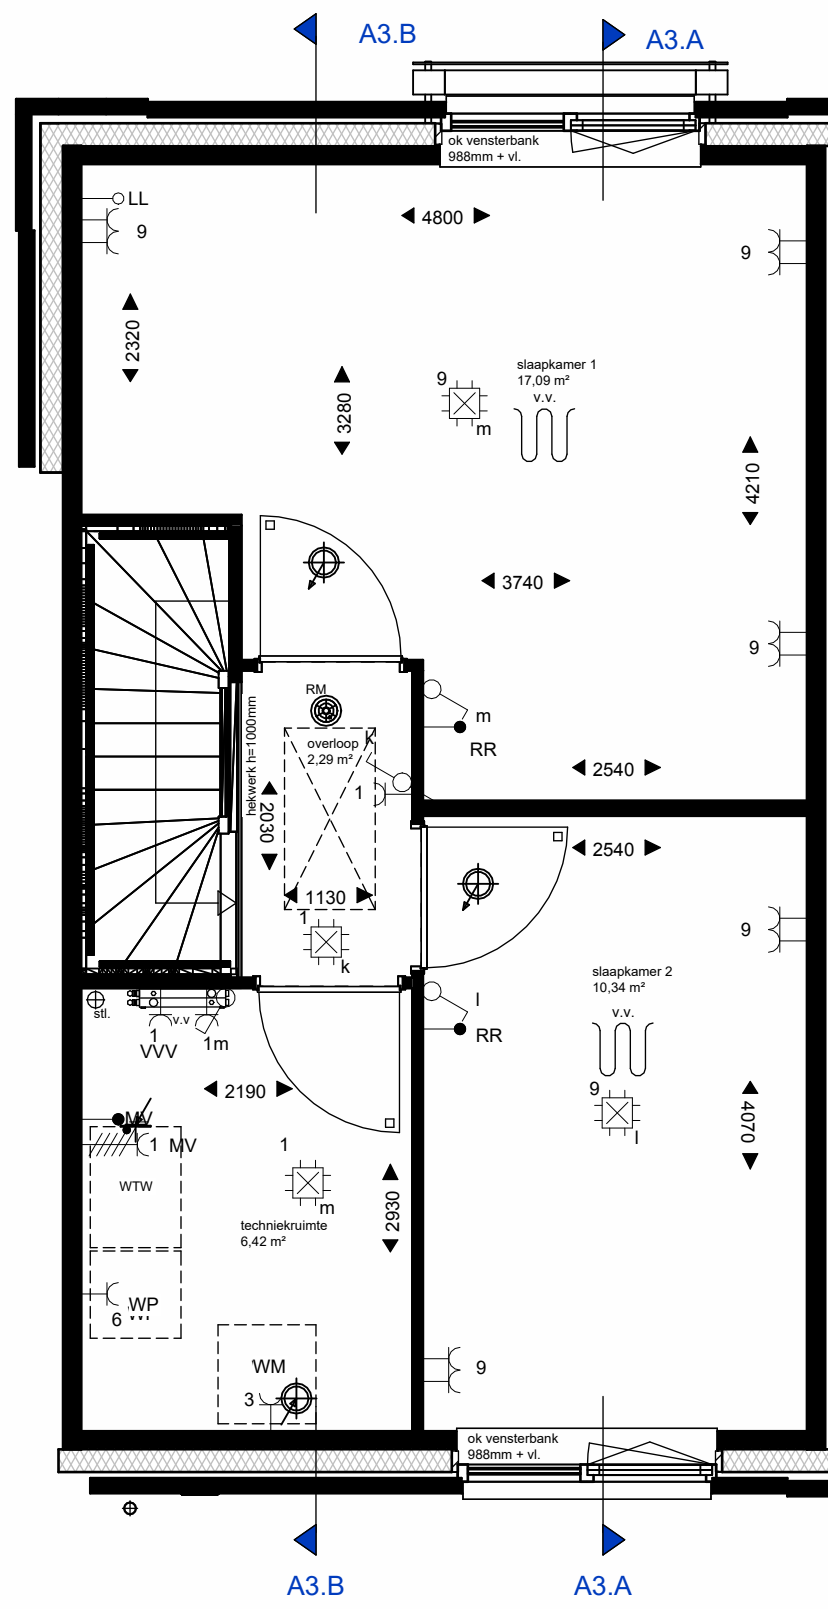

3e verdieping

schaal 1 : 50

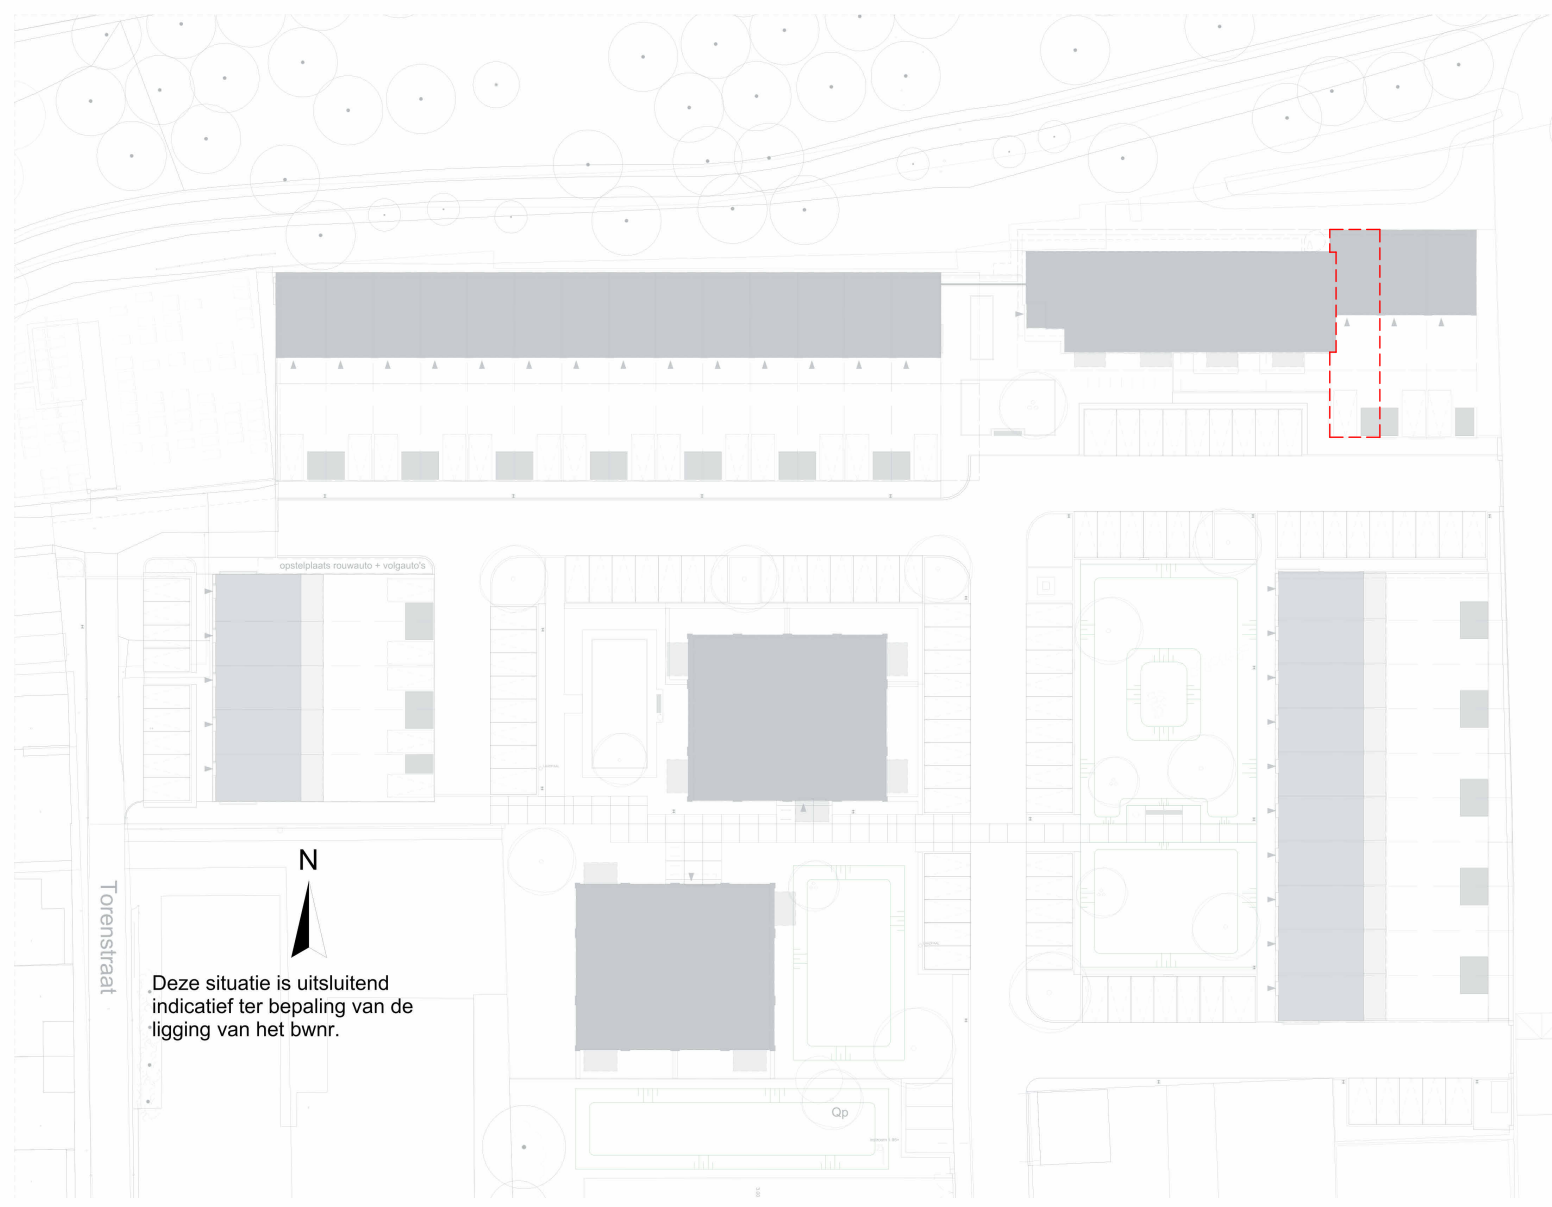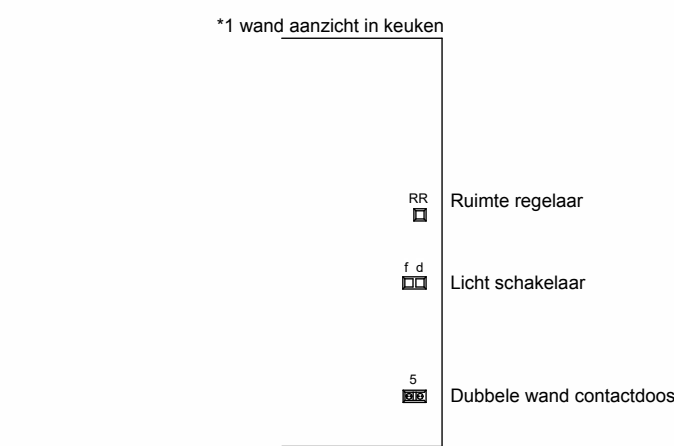

LOEFF

Dura Vermeer Bouw Zuid BV
Pettelaarpark 1
5216 PC 's-Hertogenbosch
Postbus 5066
5201 GB 's-Hertogenbosch
Telefoon: (073) 528 89 11
E-mail: info.dvzb@dura-vermeer.nl

tek. nr. : VK-104	fase : 3b Verkoop
gezien : BC	datum : 19-05-2025
getekend : DKR	getekend : DKR
afmeting : A1-Liggend	wijzigingsnummer :
project : Loeff Waalwijk	
onderdeel: Type A3 Bwnr. 30	
status CONCEPT projectnummer 50210490	schaal