


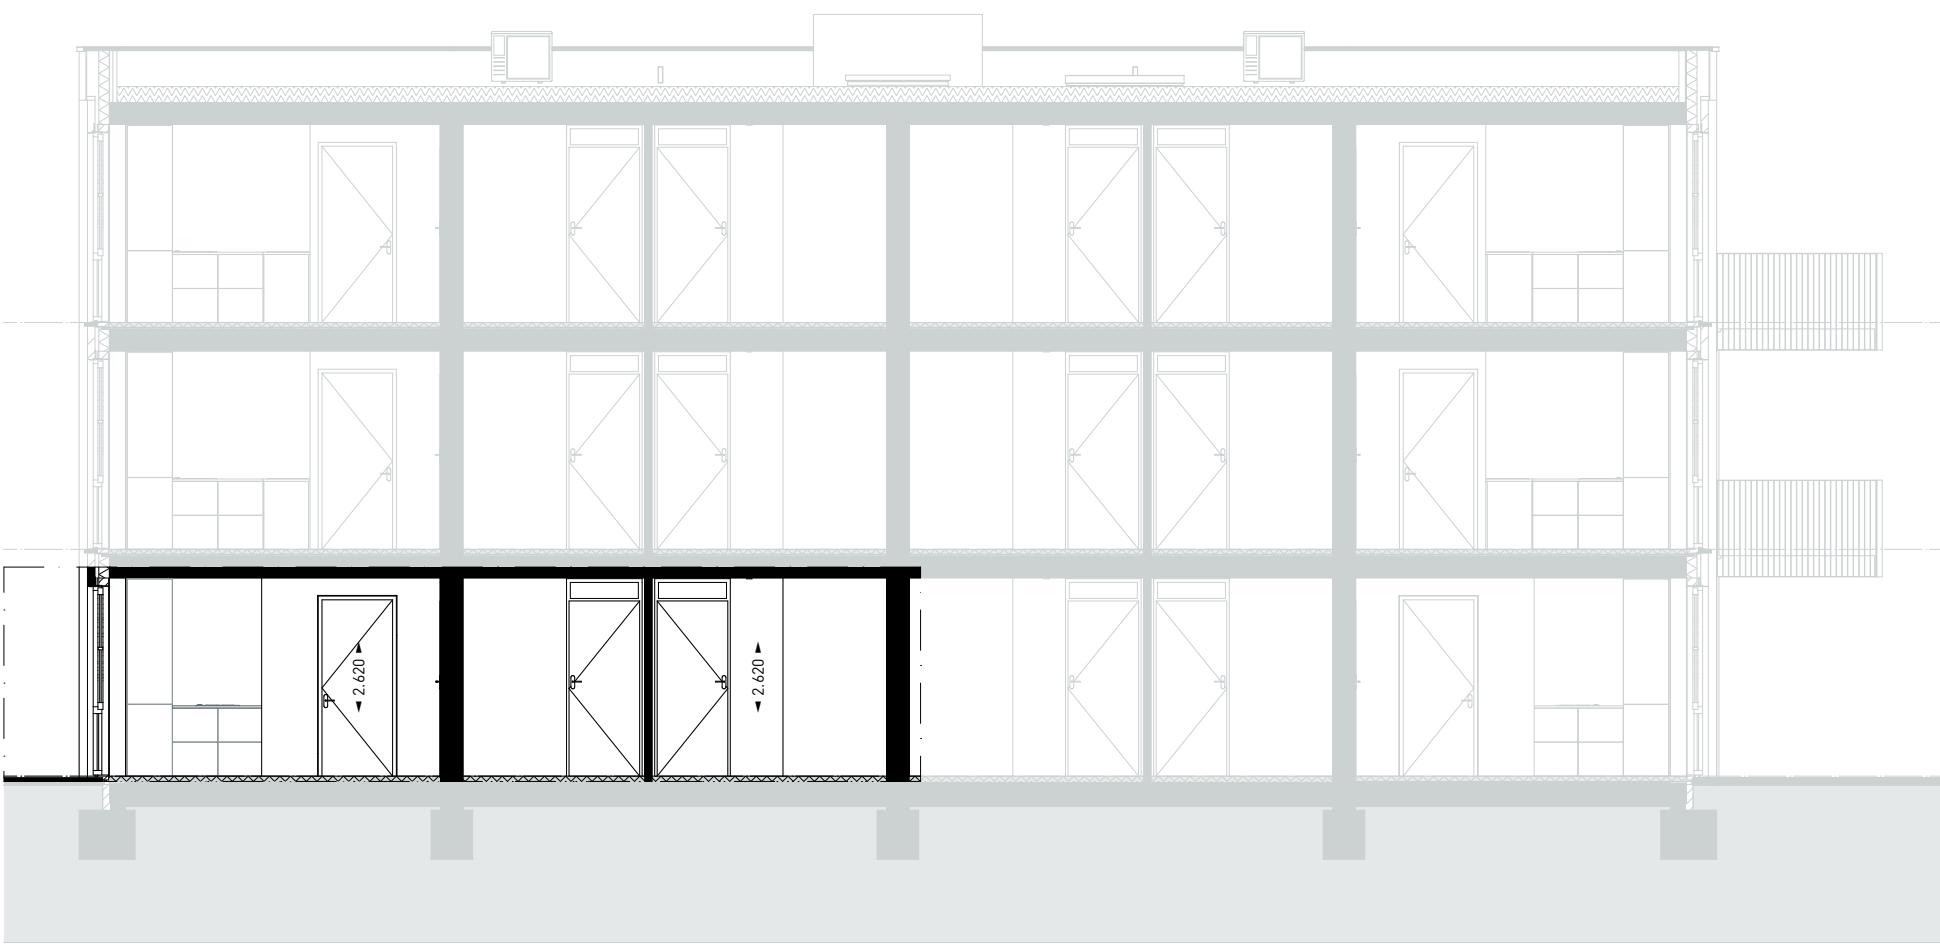

DOORSNEDE F-F 1:100




OOSTGEVEL 1:100



ZUIDGEVEL 1:100



00 BEGANE GROND 1:150

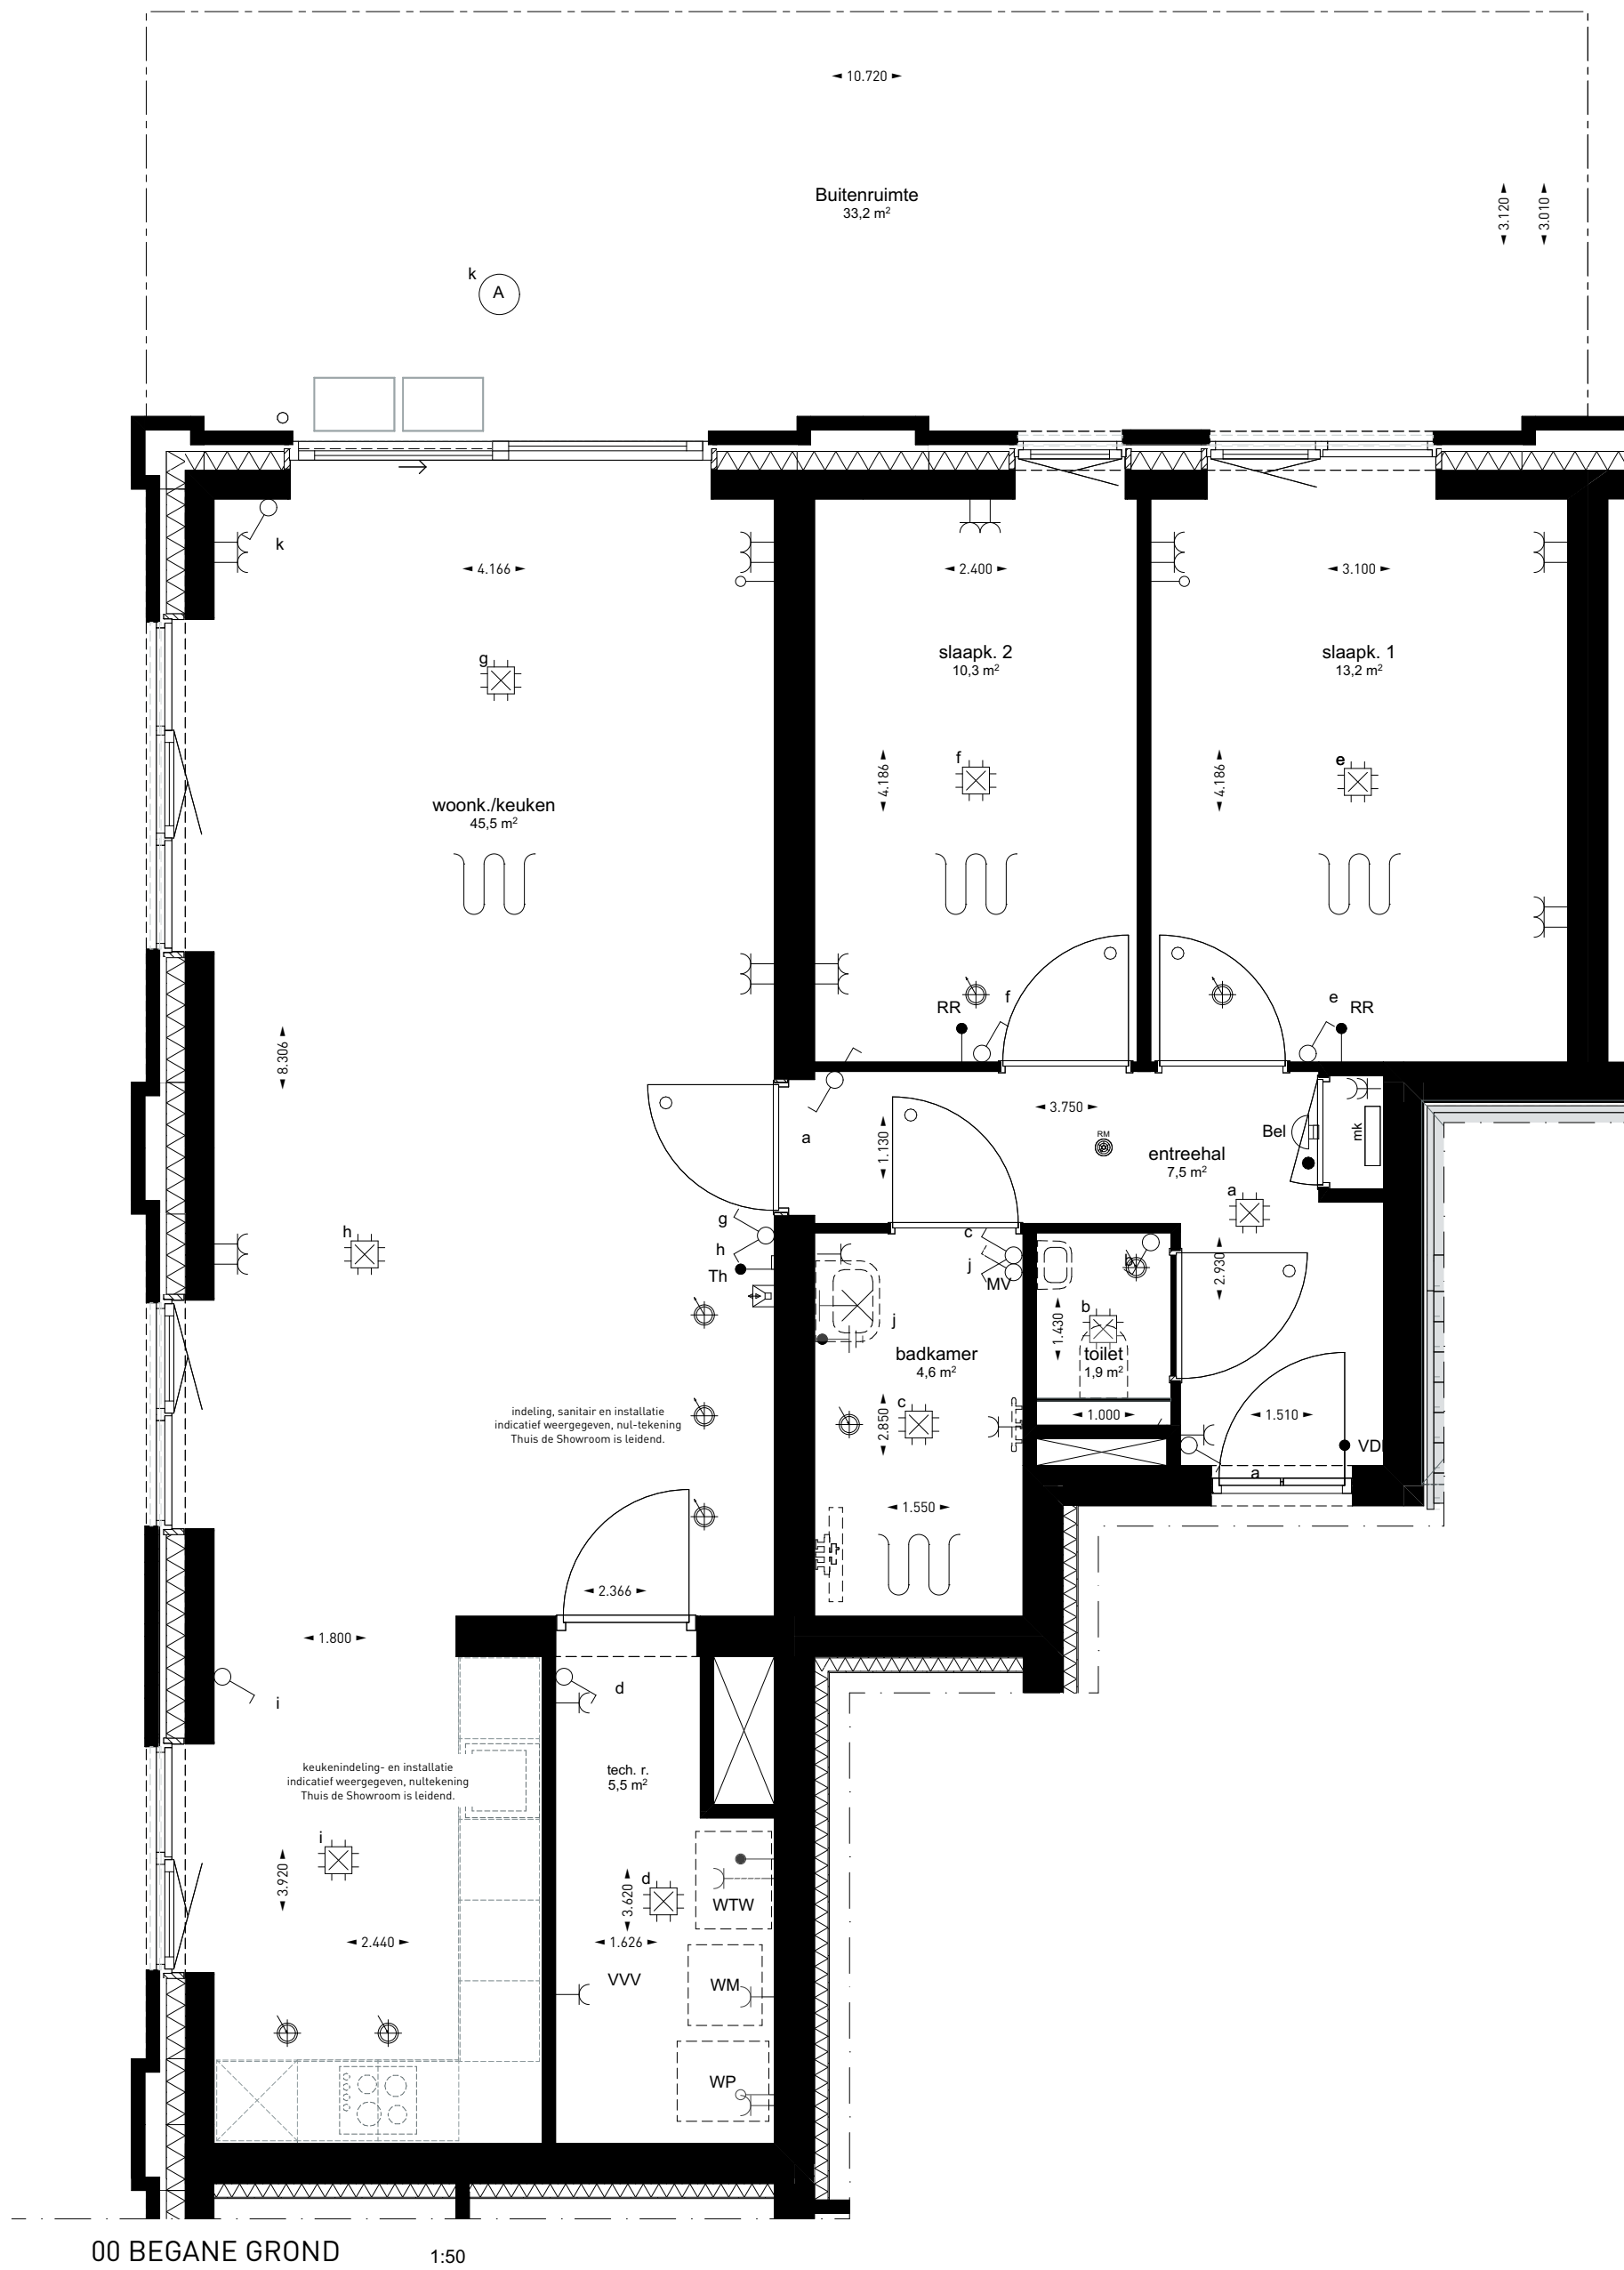

00 BEGANE GROND 1:50

Renvooi

ARCERINGEN-AFKORTINGEN-SYMBOLEN

	Schoon metselwerk
	Isolatie
WM	Wasmachine (opstelplaats)
vl.	Vloerdek, geïsoleerd
mk	Meterkast
mr	Matrand
Th	Thermostaat
WTW	Warmtekrugwin unit
VVV	Vloerverwarming verdeler
VVD	Vrijloop deurdranger
	Elektrische radiator
	Vloerverwarming verdeler
	Deurkozijnen 930x2315 = deurmaat (mm) d = dorpel □ zonder bovenlicht □ met bovenlicht, glas e met bovenlicht, dicht paneel
	Vrije doorgang deuren min. 850mm x 2300mm Alle binnendeuren 20 mm vrij houden van onderdorpel cq. vloer.


	Hemelwater afvoer
	Hemelwater afvoer
	Plafond ventiel (afzuigpunt mechanische ventilatie)
	Plafond ventiel (beluchting gebalanceerde ventilatie)
	Enkelzijdige schakelaar
	Wisselschakelaar
	Serieschakelaar
	Enkelvoudige wandcontactdoos
	Dubbelvoudige wandcontactdoos (in duo deuren)
	Enkelvoudige wandcontactdoos t.b.v. wasmachine
	Intercom / deurstation
	Bedrade aansluiting t.b.v. kamerthermostaat/ruimteregelaar
	Bedrade aansluiting t.b.v. CO2 sensor
	Onbedrade aansluiting vanuit meterkast, eindigend in ledige doos
	Rookmelder
	Schel
	Beldrukker
	Plafondlichtpunt / centraaldoos
	Plafondlichtpunt / v.v. armatuur
	Wandlichtpunt
	Ruimte voorzien van vloerverwarming

De exacte plaatsen en afmetingen van aansluitpunten, radiatoren, ventilatieroosters, schachten, dakuitmondingen e.d. zijn indicatief op de tekeningen aangegeven en worden door de installateurs nader bepaald. Aan deze getallen en plaatsen kunnen derhalve geen rechten ontleend worden.

U dient er rekening mee te houden dat, na het aanbrengen van wand- en vloerwerkzaamheden (tegels, stukadoorswerk etc.) de netto bruikbare maten bij oplevering een aantal centimeters van de genoemde bruto maten kunnen afwijken.

Maten in millimeters.

De op de tekening aangegeven maten zijn "circa"-maten.

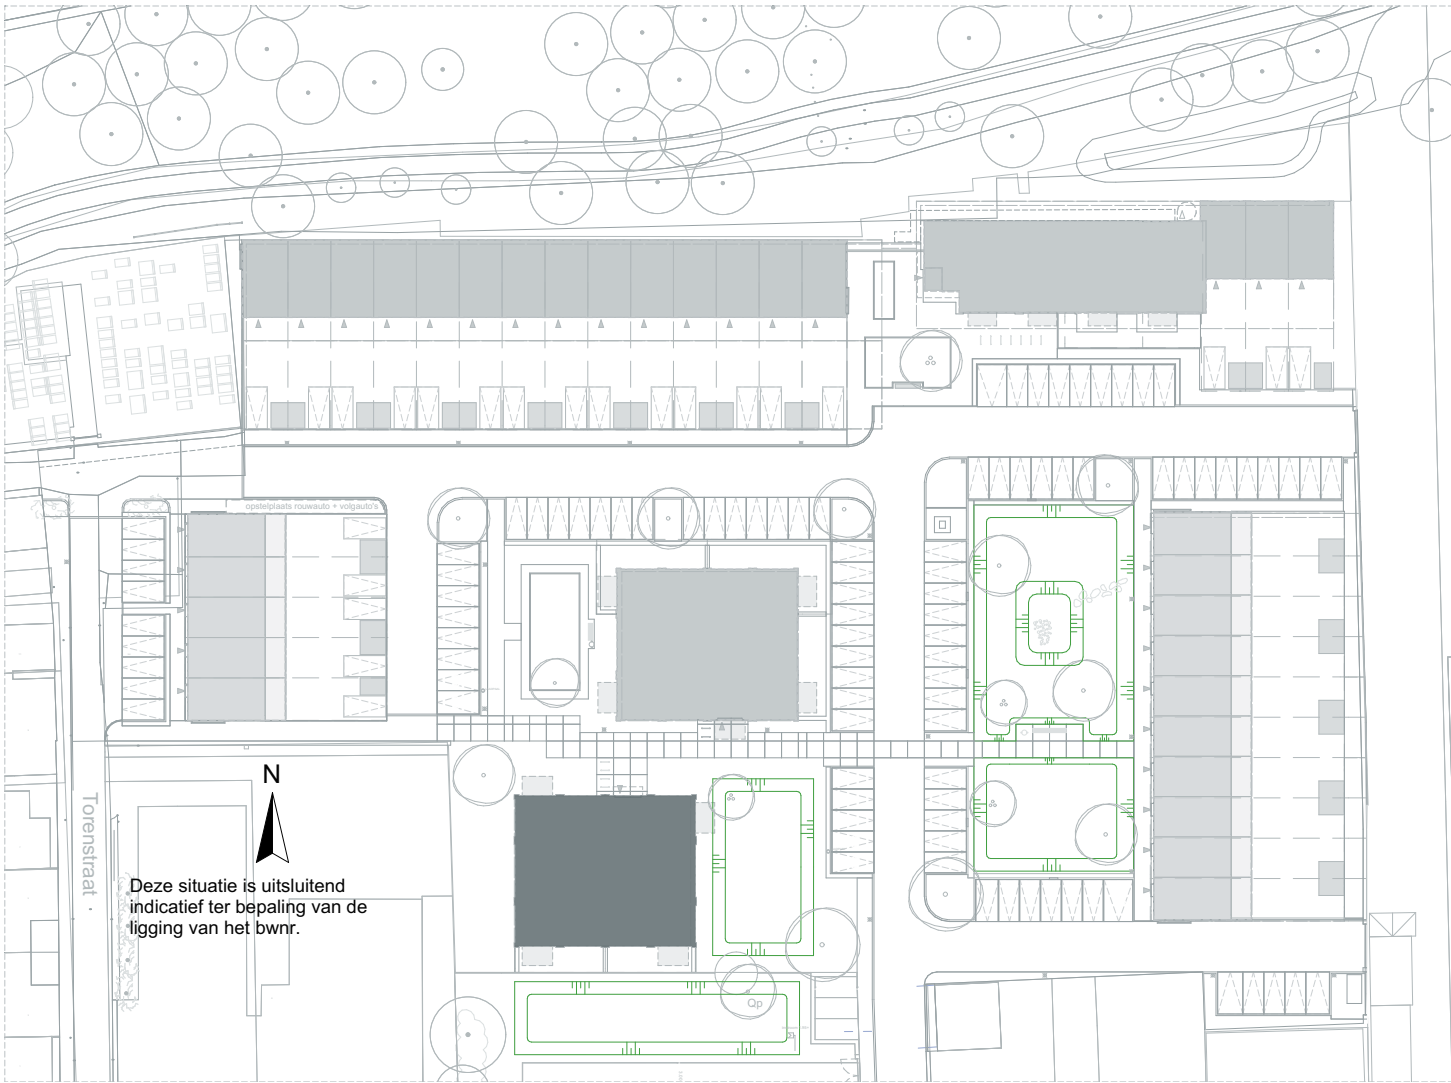

LOEFF

Architectenbureau van Reeve
E-mail: info@architectenbureauvanreeve.nl

Dura Vermeer Bouw Zuid BV
E-mail: info.dvz@duravermeer.nl

tek. nr. : 056033	fase : 3b Verkoop
gezien :	datum : 19-05-2025
gemaakt : JK	gewijzigd :
afmeting : A1 Liggend	wijzigingsnummer :
project : Loeff Waalwijk	
onderdeel: Type BLOK E BOUWNUMMER 33	
schakel: 056033	
status: DEFINITIEF	
projectnummer: 50210490 / 2223	


ARCERINGEN-AFKORTINGEN-SYMBOLEN


De exacte plaatsen en afmetingen van aansluitpunten, radiatoren, ventilatieroosters, schachten, dakuitmondingen e.d. zijn indicatief op de tekeningen aangegeven en worden door de installateurs nadier bepaald. Aan deze getallen en plaatsen kunnen derhalve geen rechten ontleend worden.

U dient er rekening mee te houden dat, na het aanbrengen van wand- en vloerwerk (tegels, stukoederswerk etc.) de netto bruikbare maten bij clevering een aantal centimeters van de genoemde bruto maten kunnen afwijken.

Maten in millimeters.

De op de tekening aangegeven maten zijn "circa"-maten.

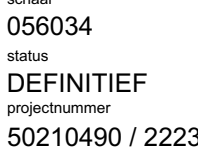

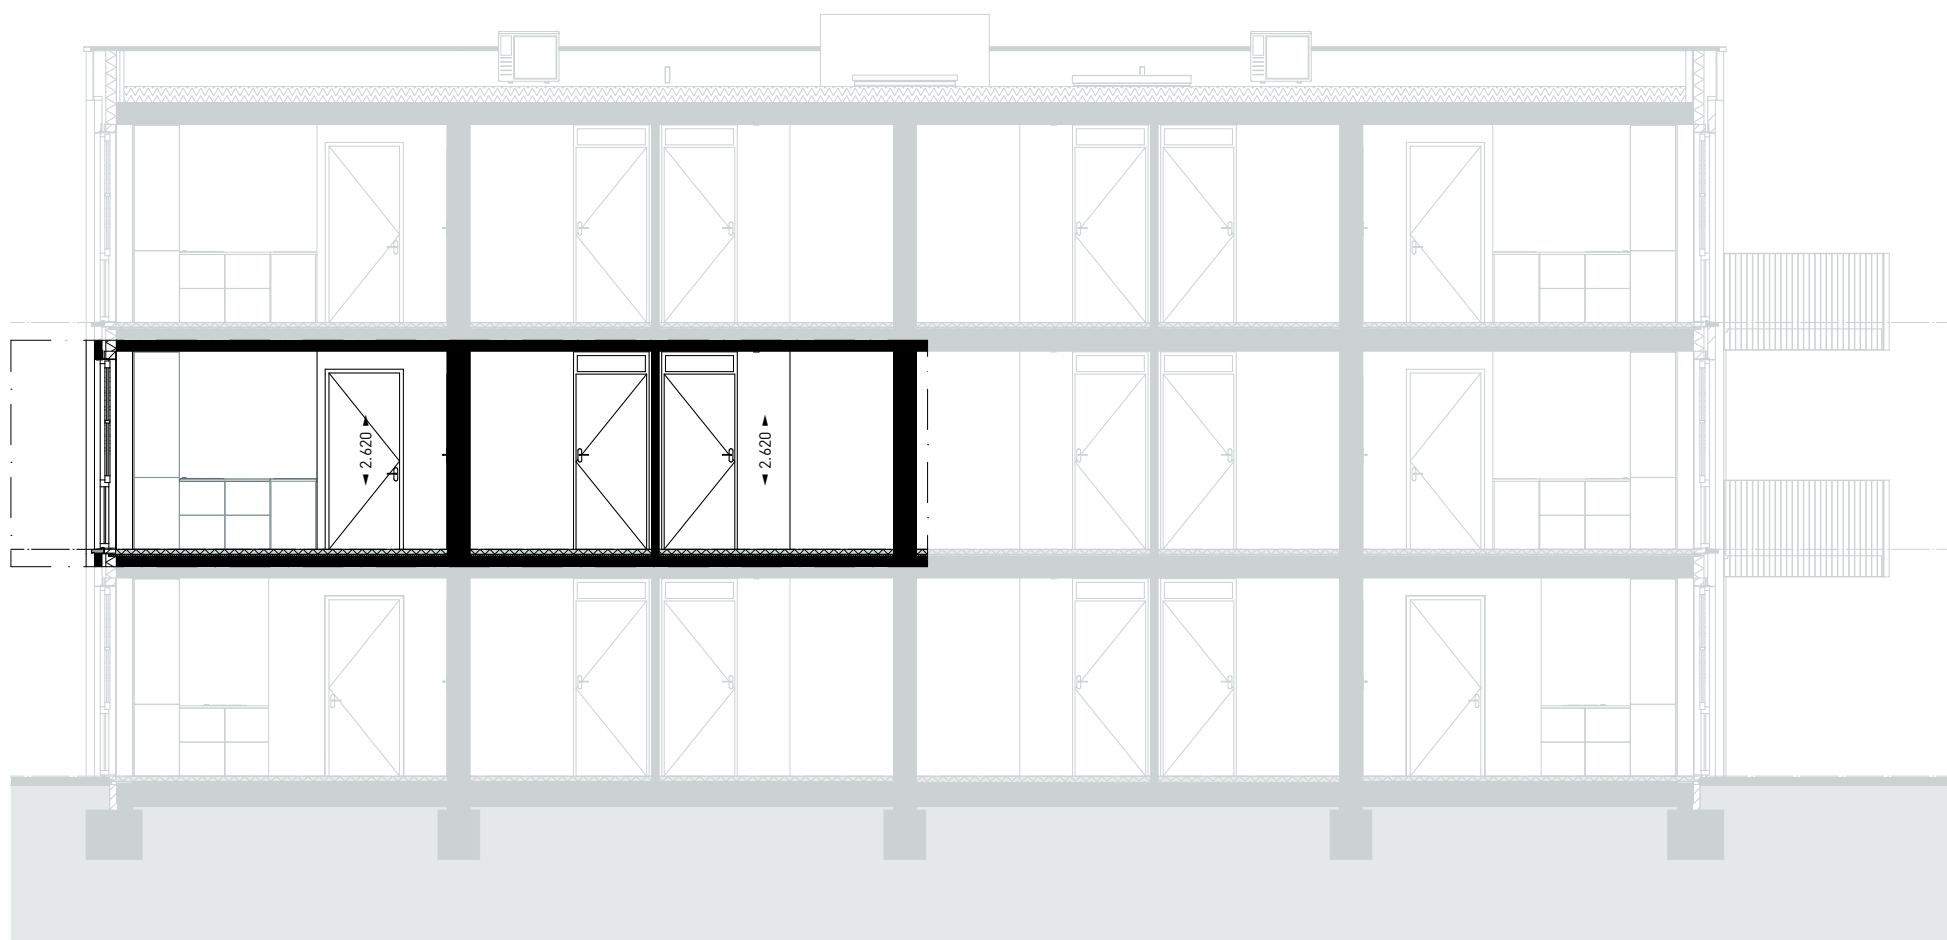

DOORSNEDE F-F 1:100



OOSTGEVEL 1:100



ZUIDGEVEL 1:100



00 BEGANE GROND 1:150



01 EERSTE VERDIEPING 1:150



01 EERSTE VERDIEPING 1:50

Renvooi

ARCERINGEN-AFKORTINGEN-SYMBOLEN


	Schoon metselwerk
	Isolatie
WM	Wasmachine (opstelplaats)
vl	Voorruik, gisoleerd
mk	Meterkast
mr	Matrand
Th	Thermostaat
WTW	Warmtekrugwin unit
VVV	Vloerverwarming verdeler
VVD	Vrijloop deurdranger
	Elektrische radiator
	Vloerverwarming verdeler
	Deurkozijnen
	930x2315 = deurmaat (mm)
	d = dorpel
	o met bovenlicht, glas
	e met bovenlicht, dicht paneel
	Vrije doorgang deuren min. 850mm x 2300mm
	Alle binnendeuren 20 mm vrij houden van onderdorpel cq. vloer.
	Hemelwater afvoer
	Hemelwater afvoer
	MV-af
	MV-toe
	Plafond ventiel (afzuigpunt mechanische ventilatie)
	Plafond ventiel (beluchting gebalanceerde ventilatie)
	Enkelpolige schakelaar
	Wisselschakelaar
	Serieschakelaar
	Enkelvoudige wandcontactdoos
	Dubbelvoudige wandcontactdoos (in duo doos)
	Enkelvoudige wandcontactdoos t.b.v. wasmachine
	Intercom / deurstation
	Bedrade aansluiting t.b.v. kamerthermostaat/ruimteregelaar
	Bedrade aansluiting t.b.v. CO2 sensor
	Onbedrade aansluiting vanuit meterkast, eindigend in ledige doos
	Rookmelder
	Schel
	Beldrukker
	Plafondlichtpunt / centraaldoos
	Plafondlichtpunt / v.v. armatuur
	Wandlichtpunt
	Ruimte voorzien van vloerverwarming

De exacte plaatsen en afmetingen van aansluitpunten, radiatoren, ventilatieroosters, schachten, dakuitmondingen e.d. zijn indicatief op de tekeningen aangegeven en worden door de installateurs nader bepaald. Aan deze getallen en plaatsen kunnen derhalve geen rechten ontleend worden.

U dient er rekening mee te houden dat, na het aanbrengen van wand- en vloerwerkzaamheden (tegels, stucadoorswerk etc.) de netto bruikbare maten bij oplevering een aantal centimeters van de genoemde bruto maten kunnen afwijken.

Maten in millimeters.

De op de tekening aangegeven maten zijn "circa"-maten.

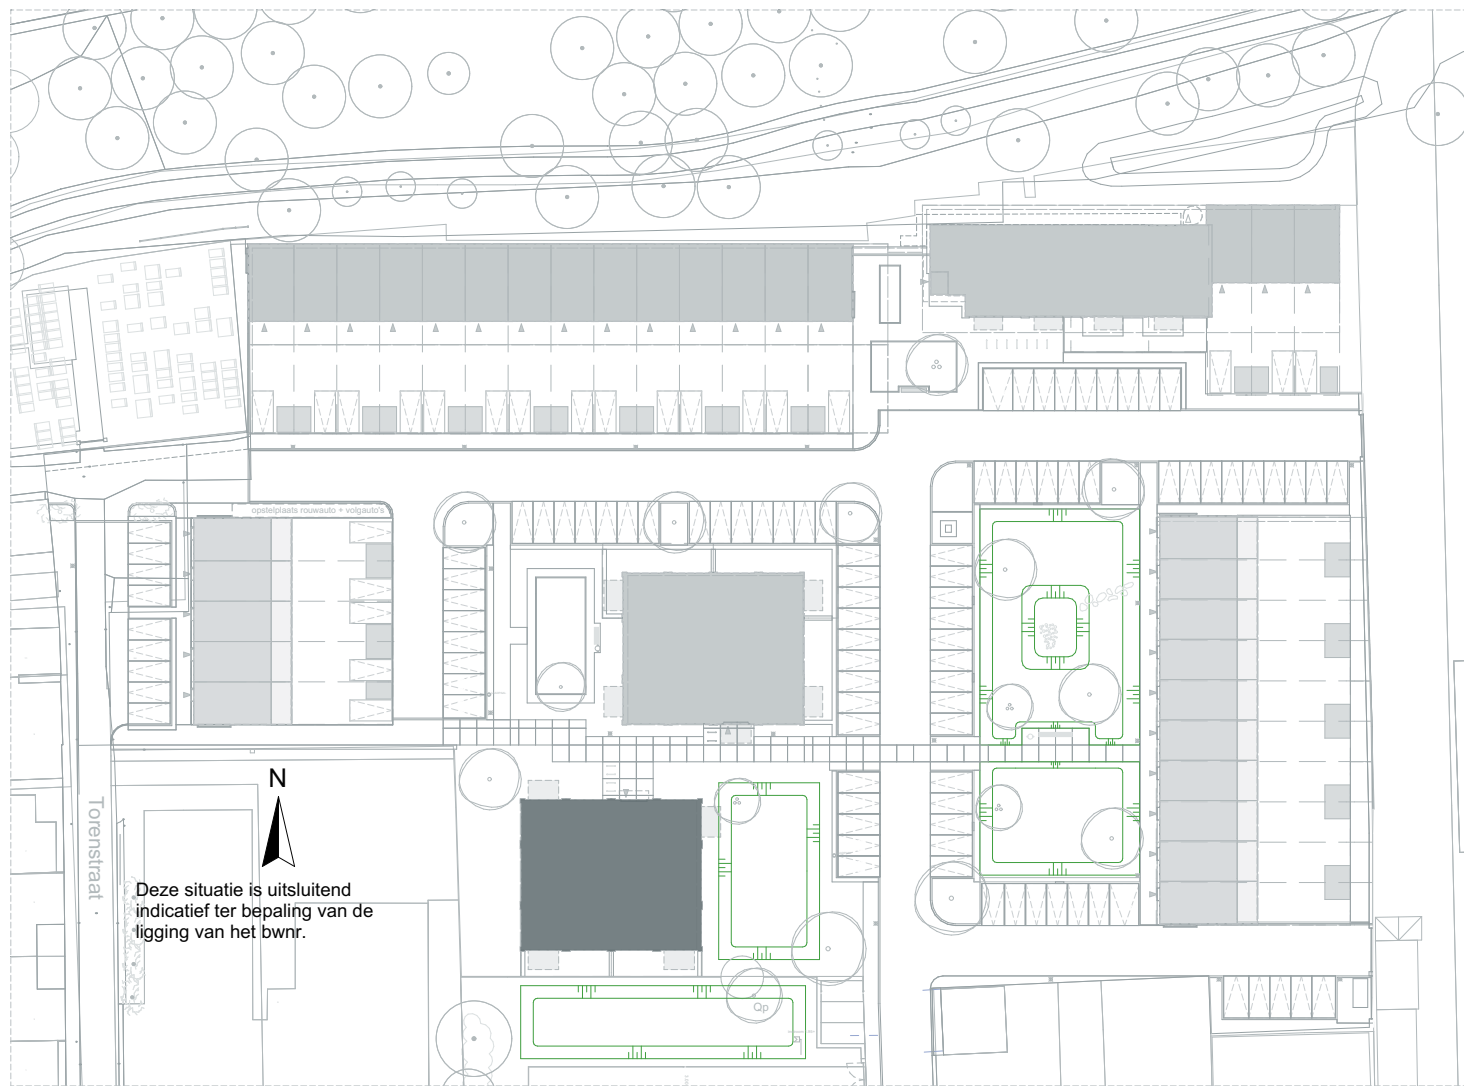

LOEFF


Architectenbureau van Reeve

E-mail: info@architectenbureauvanreeve.nl

Dura Vermeer Bouw Zuid BV

E-mail: info.dvz@duravermeer.nl

tek. nr.	: 056035	fase	: 3b Verkoop
gezien	:	datum	: 19-05-2025
gemaakt	: JK	gewijzigd	:
afmeting	: A1 Liggend	wijzigingsnummer	:
project	: Loeff Waalwijk		
onderdeel	: Type BLOK E		
	: BOUWNUMMER 35		
schakel	: 056035		
status	: DEFINITIEF		
projectnummer	: 50210490 / 2223		

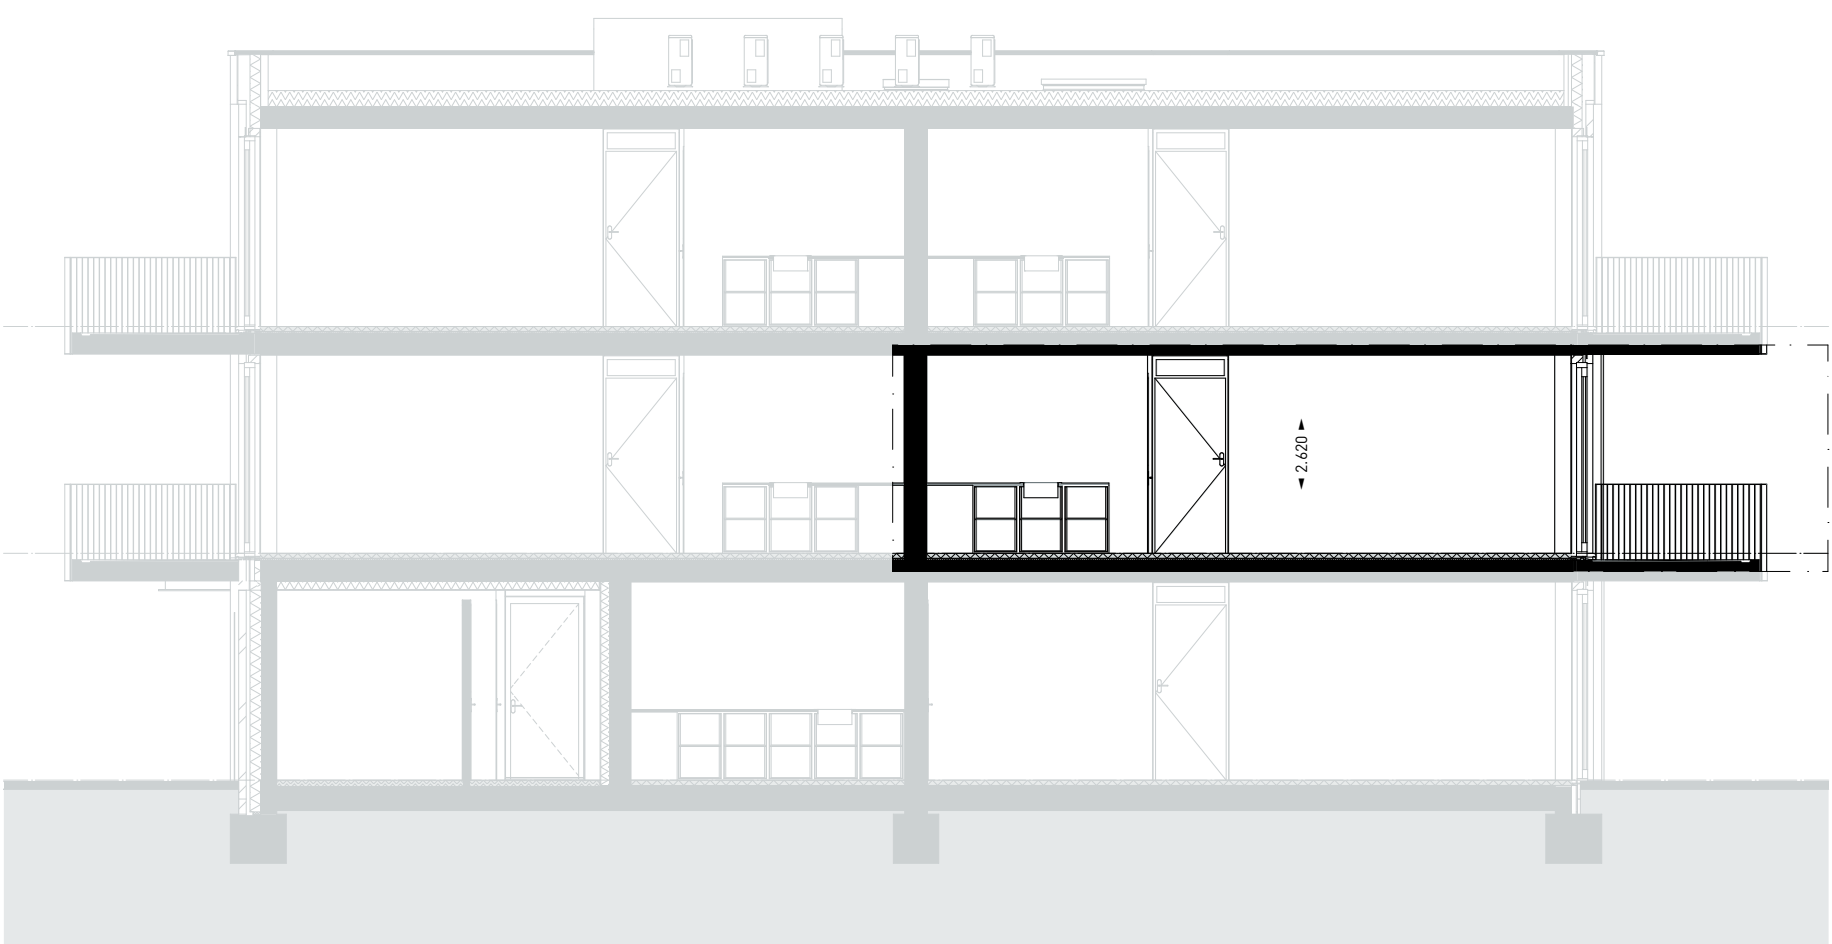

DOORSNEDE C-C 1:100



ZUIDGEVEL 1:100



WESTGEVEL 1:100




00 BEGANE GROND 1:150

01 EERSTE VERDIEPING 1:150



01 EERSTE VERDIEPING 1:50

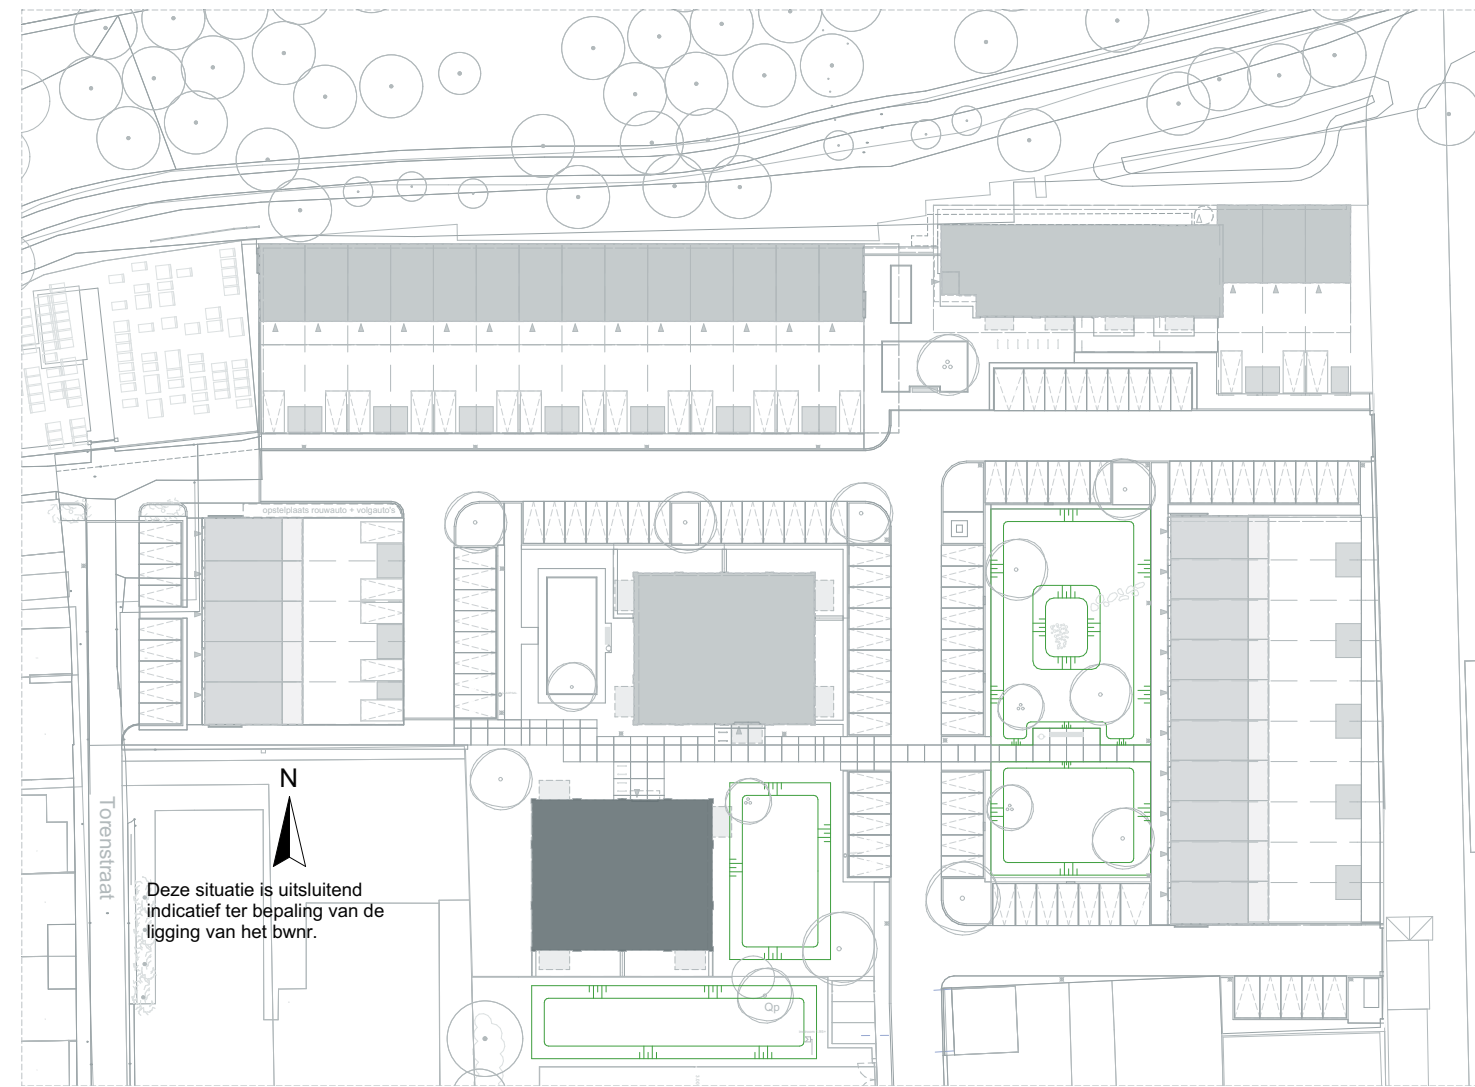

Renvooi

ARCERINGEN-AFKORTINGEN-SYMBOLEN

	Schoon metselwerk
	Isolatie
	Wasmachine (opstalplaats)
	Vloerdek, gipsleerd
	Meterkast
	Matrand
	Thermostaat
	Warmteleegwin unit
	Vloerverwarming verdeler
	Vrijloop deurdranger
	Elektrische radiator
	Vloerverwarming verdeler
	Deurkozijnen 930x2315 = deurmaat (mm)
	d = dorpel
	□ zonder bovenlicht
	□ met bovenlicht, glas
	□ met bovenlicht, dicht paneel
	Vrije doorgang deuren min. 850mm x 2300mm
	Alle binnendeuren 20 mm vrij houden van onderdorpel cq. vloer.
	Hemelwater afvoer
	Hemelwater afvoer
	MV-af
	MV-toe
	Plafond ventiel (afzuigpunt mechanische ventilatie)
	Plafond ventiel (beluchting gebalanceerde ventilatie)
	Enkelpolige schakelaar
	Wisselschakelaar
	Serieschakelaar
	Enkelvoudige wandcontactdoos
	Dubbelvoudige wandcontactdoos (in duo doos)
	Enkelvoudige wandcontactdoos t.b.v. wasmachine
	Intercom / deurstation
	Bedrade aansluiting t.b.v. kamerthermostaat/ruimteregelaar
	Bedrade aansluiting t.b.v. CO2 sensor
	Onbedrade aansluiting vanuit meterkast, eindigend in ledige doos
	Rookmelder
	Schel
	Beldrukker
	Plafondlichtpunt / centraaldoos
	Plafondlichtpunt / v.v. armatuur
	Wandlichtpunt
	Ruimte voorzien van vloerverwarming

De exacte plaatsen en afmetingen van aansluitpunten, radiatoren, ventilatieroosters, schachten, dakuitmondingen e.d. zijn indicatief op de tekeningen aangegeven en worden door de installateurs nader bepaald. Aan deze getallen en plaatsen kunnen derhalve geen rechten ontleend worden.

U dient er rekening mee te houden dat, na het aanbrengen van wand- en vloerwerkzaamheden (tegels, stukoorswerk etc.) de netto bruikbare maten bij oplevering een aantal centimeters van de genoemde bruto maten kunnen afwijken.

Maten in millimeters.

De op de tekening aangegeven maten zijn "circa"-maten.

LOEFF


Architectenbureau van Reeve

E-mail: info@architectenbureauvanreeve.nl

Dura Vermeer Bouw Zuid BV

E-mail: info.dvz@duravermeer.nl

tek. nr. :	056036	fase :	3b Verkoop
gezien :		datum :	19-05-2025
gemaakt :	JK	gewijzigd :	
afmeting :	A1 Liggend	wijzigingsnummer :	
project :	Loeff Waalwijk		
onderdeel:	Type BLOK E		
	BOUWNUMMER 36		
		schakel:	056036
		status:	DEFINITIEF
		projectnummer:	50210490 / 2223

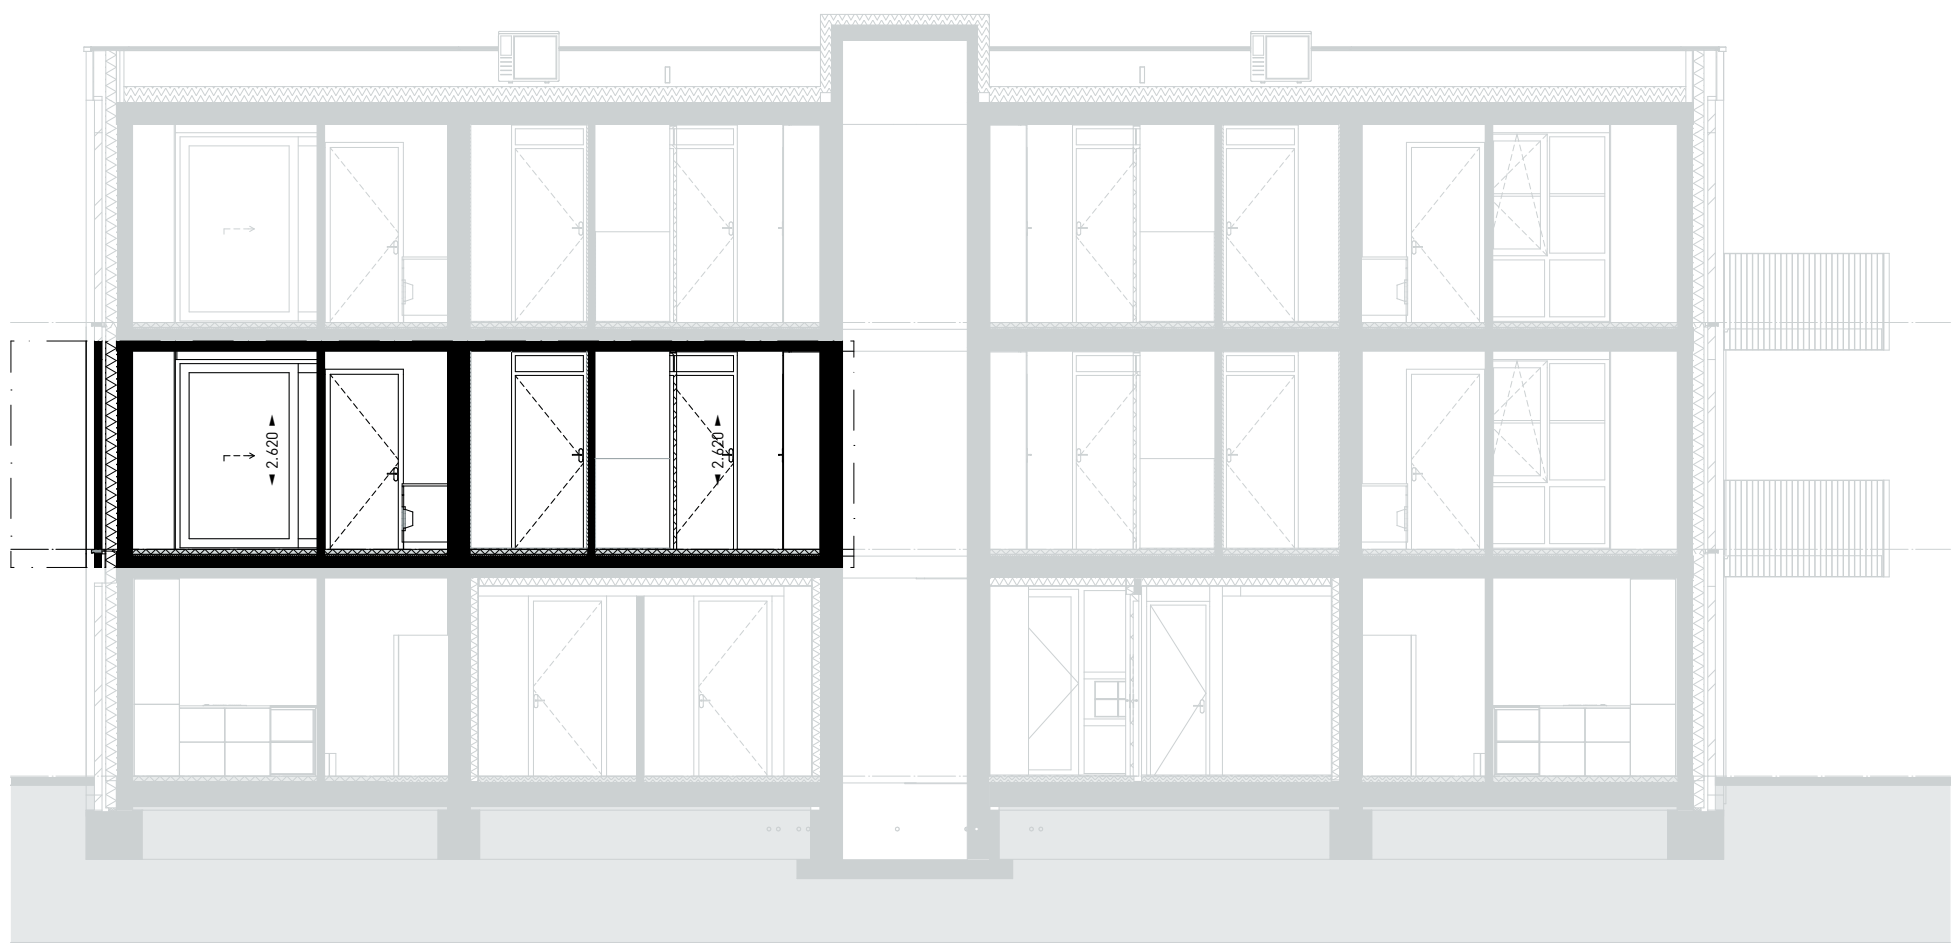

DOORSNEDE D-D 1:100



NOORDGEVEL 1:100



WESTGEVEL 1:100



00 BEGANE GROND 1:150

01 EERSTE VERDIEPING 1:150



01 EERSTE VERDIEPING 1:50

Renvooi

ARCERINGEN-AFKORTINGEN-SYMBOLEN


	Schoon metselwerk
	Isolatie
WM	Wasmachine (opstelplaats)
vl	Voorruik, gisoleerd
mk	Meterkast
mr	Matrand
Th	Thermostaat
WTW	Warmtekrugwin unit
VVV	Vloerverwarming verdeler
VVD	Vrijloop deurdranger
	Elektrische radiator
	Vloerverwarming verdeler
	Deurkozijnen 930x2315 = deurmaat (mm) d = dorpel □ zonder bovenlicht □ met bovenlicht, glas e met bovenlicht, dicht paneel
	Vrije doorgang deuren min. 850mm x 2300mm Alle binnendeuren 20 mm vrij houden van onderdorpel cq. vloer.
	Hemelwater afvoer
	MV-af
	MV-toe
	Plafond ventil (afzuigpunt mechanische ventilatie)
	Plafond ventil (beluchting gebalanceerde ventilatie)
	Enkelpolige schakelaar
	Wisselschakelaar
	Serieschakelaar
	Enkelvoudige wandcontactdoos
	Dubbelvoudige wandcontactdoos (in duo doos)
	Enkelvoudige wandcontactdoos t.b.v. wasmachine
	Intercom / deurstation
	Bedrade aansluiting t.b.v. kamerthermostaat/ruimteregelaar
	Bedrade aansluiting t.b.v. CO2 sensor
	Onbedrade aansluiting vanuit meterkast, eindigend in ledige doos
	Rookmelder
	Schel
	Beldrukker
	Plafondlichtpunt / centraaldoos
	Plafondlichtpunt / v.v. armatuur
	Wandlichtpunt
	Ruimte voorzien van vloerverwarming

De exacte plaatsen en afmetingen van aansluitpunten, radiatoren, ventilatieroosters, schachten, dakuitmondngen e.d. zijn indicatief op de tekeningen aangegeven en worden door de installateurs nader bepaald. Aan deze getallen en plaatsen kunnen derhalve geen rechten ontleend worden.

U dient er rekening mee te houden dat, na het aanbrengen van wand- en vloerwerkeringen (tegels, stukadoorswerk etc.) de netto bruikbare maten bij oplevering een aantal centimeters van de genoemde bruto maten kunnen afwijken.

Maten in millimeters.

De op de tekening aangegeven maten zijn "circa"-maten.

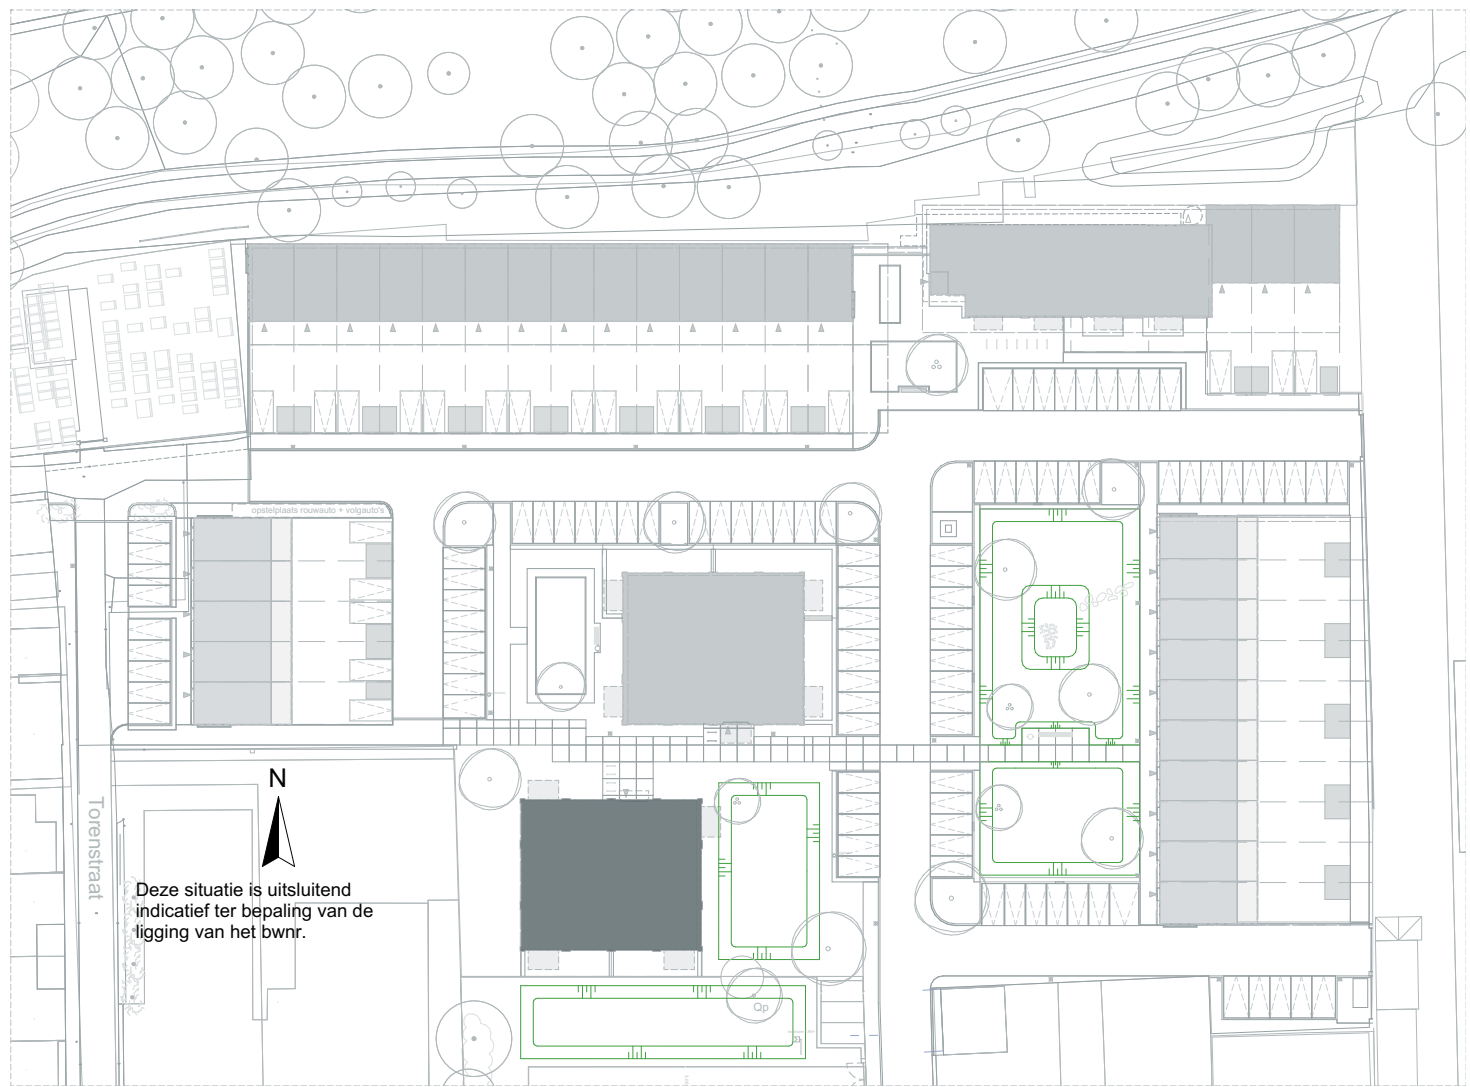

LOEFF

Architectenbureau van Reeve

E-mail: info@architectenbureauvanreeve.nl

Dura Vermeer Bouw Zuid BV

E-mail: info.dvz@duravermeer.nl

tek. nr. :	056037	fase :	3b Verkoop
gezien :		datum :	19-05-2025
gemaakt :	JK	gewijzigd :	
afmeting :	A1 Liggend	wijzigingsnummer :	
project :	Loeff Waalwijk		
onderdeel:	Type BLOK E BOUWNUMMER 37		
schakel:	056037		
status:	DEFINITIEF		
projectnummer:	50210490 / 2223		




DOORSNEDE D-D 1:100



NOORDGEVEL 1:100




OOSTGEVEL 1:100

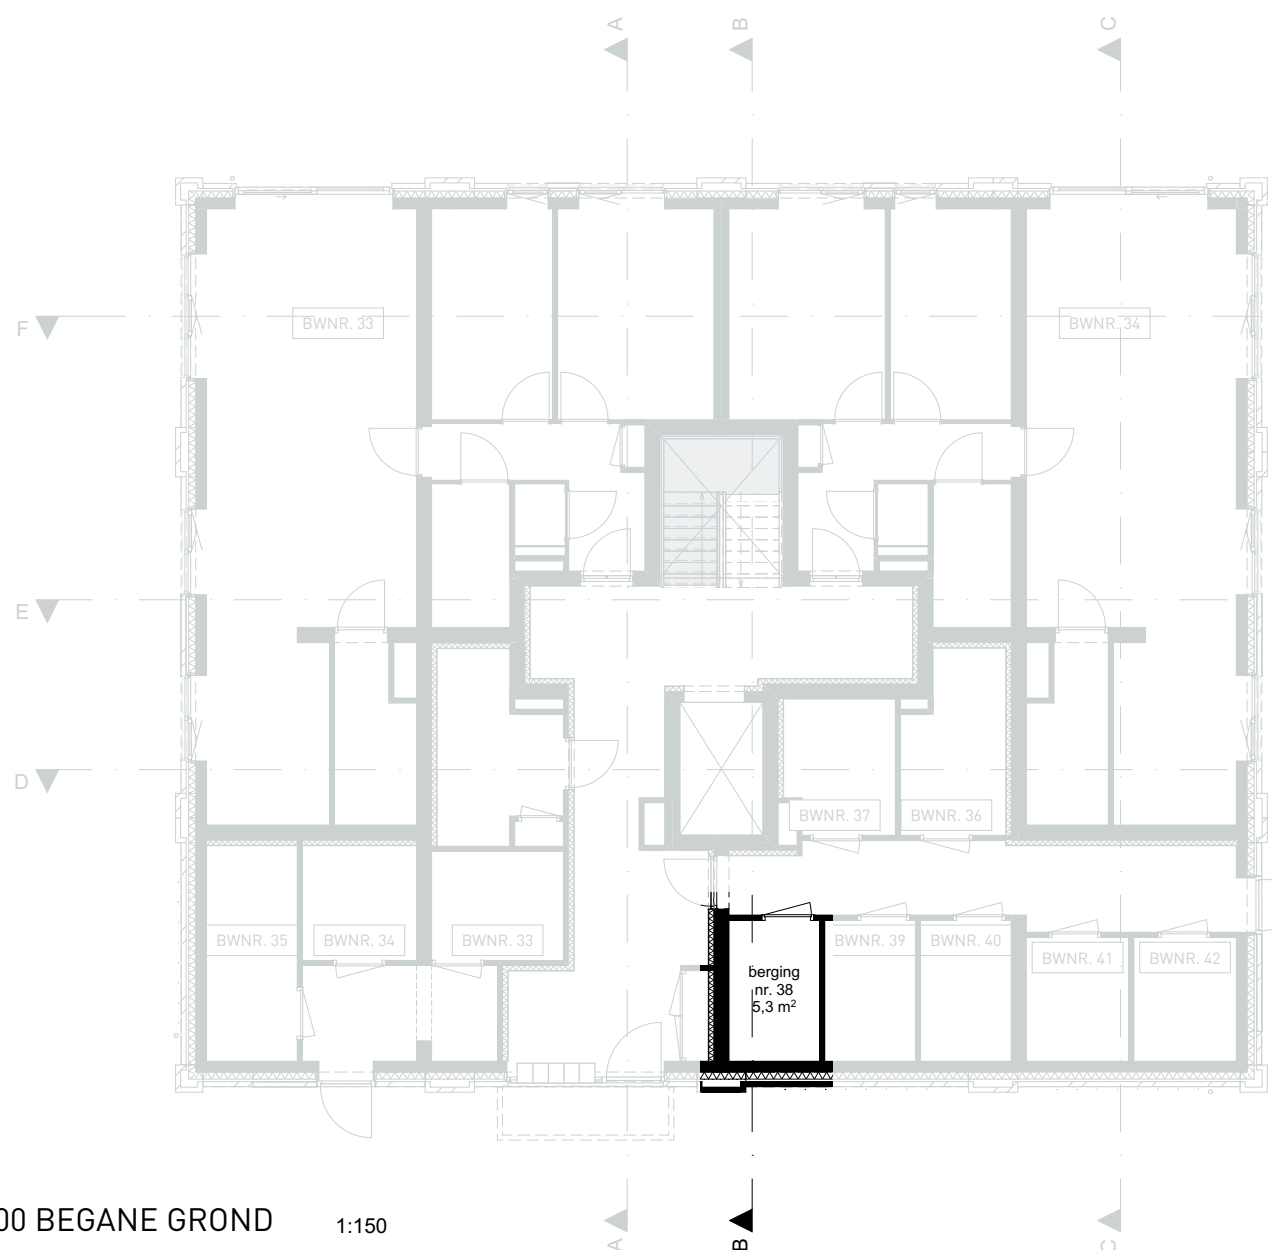

00 BEGANE GROND 1:150



01 EERSTE VERDIEPING 1:150

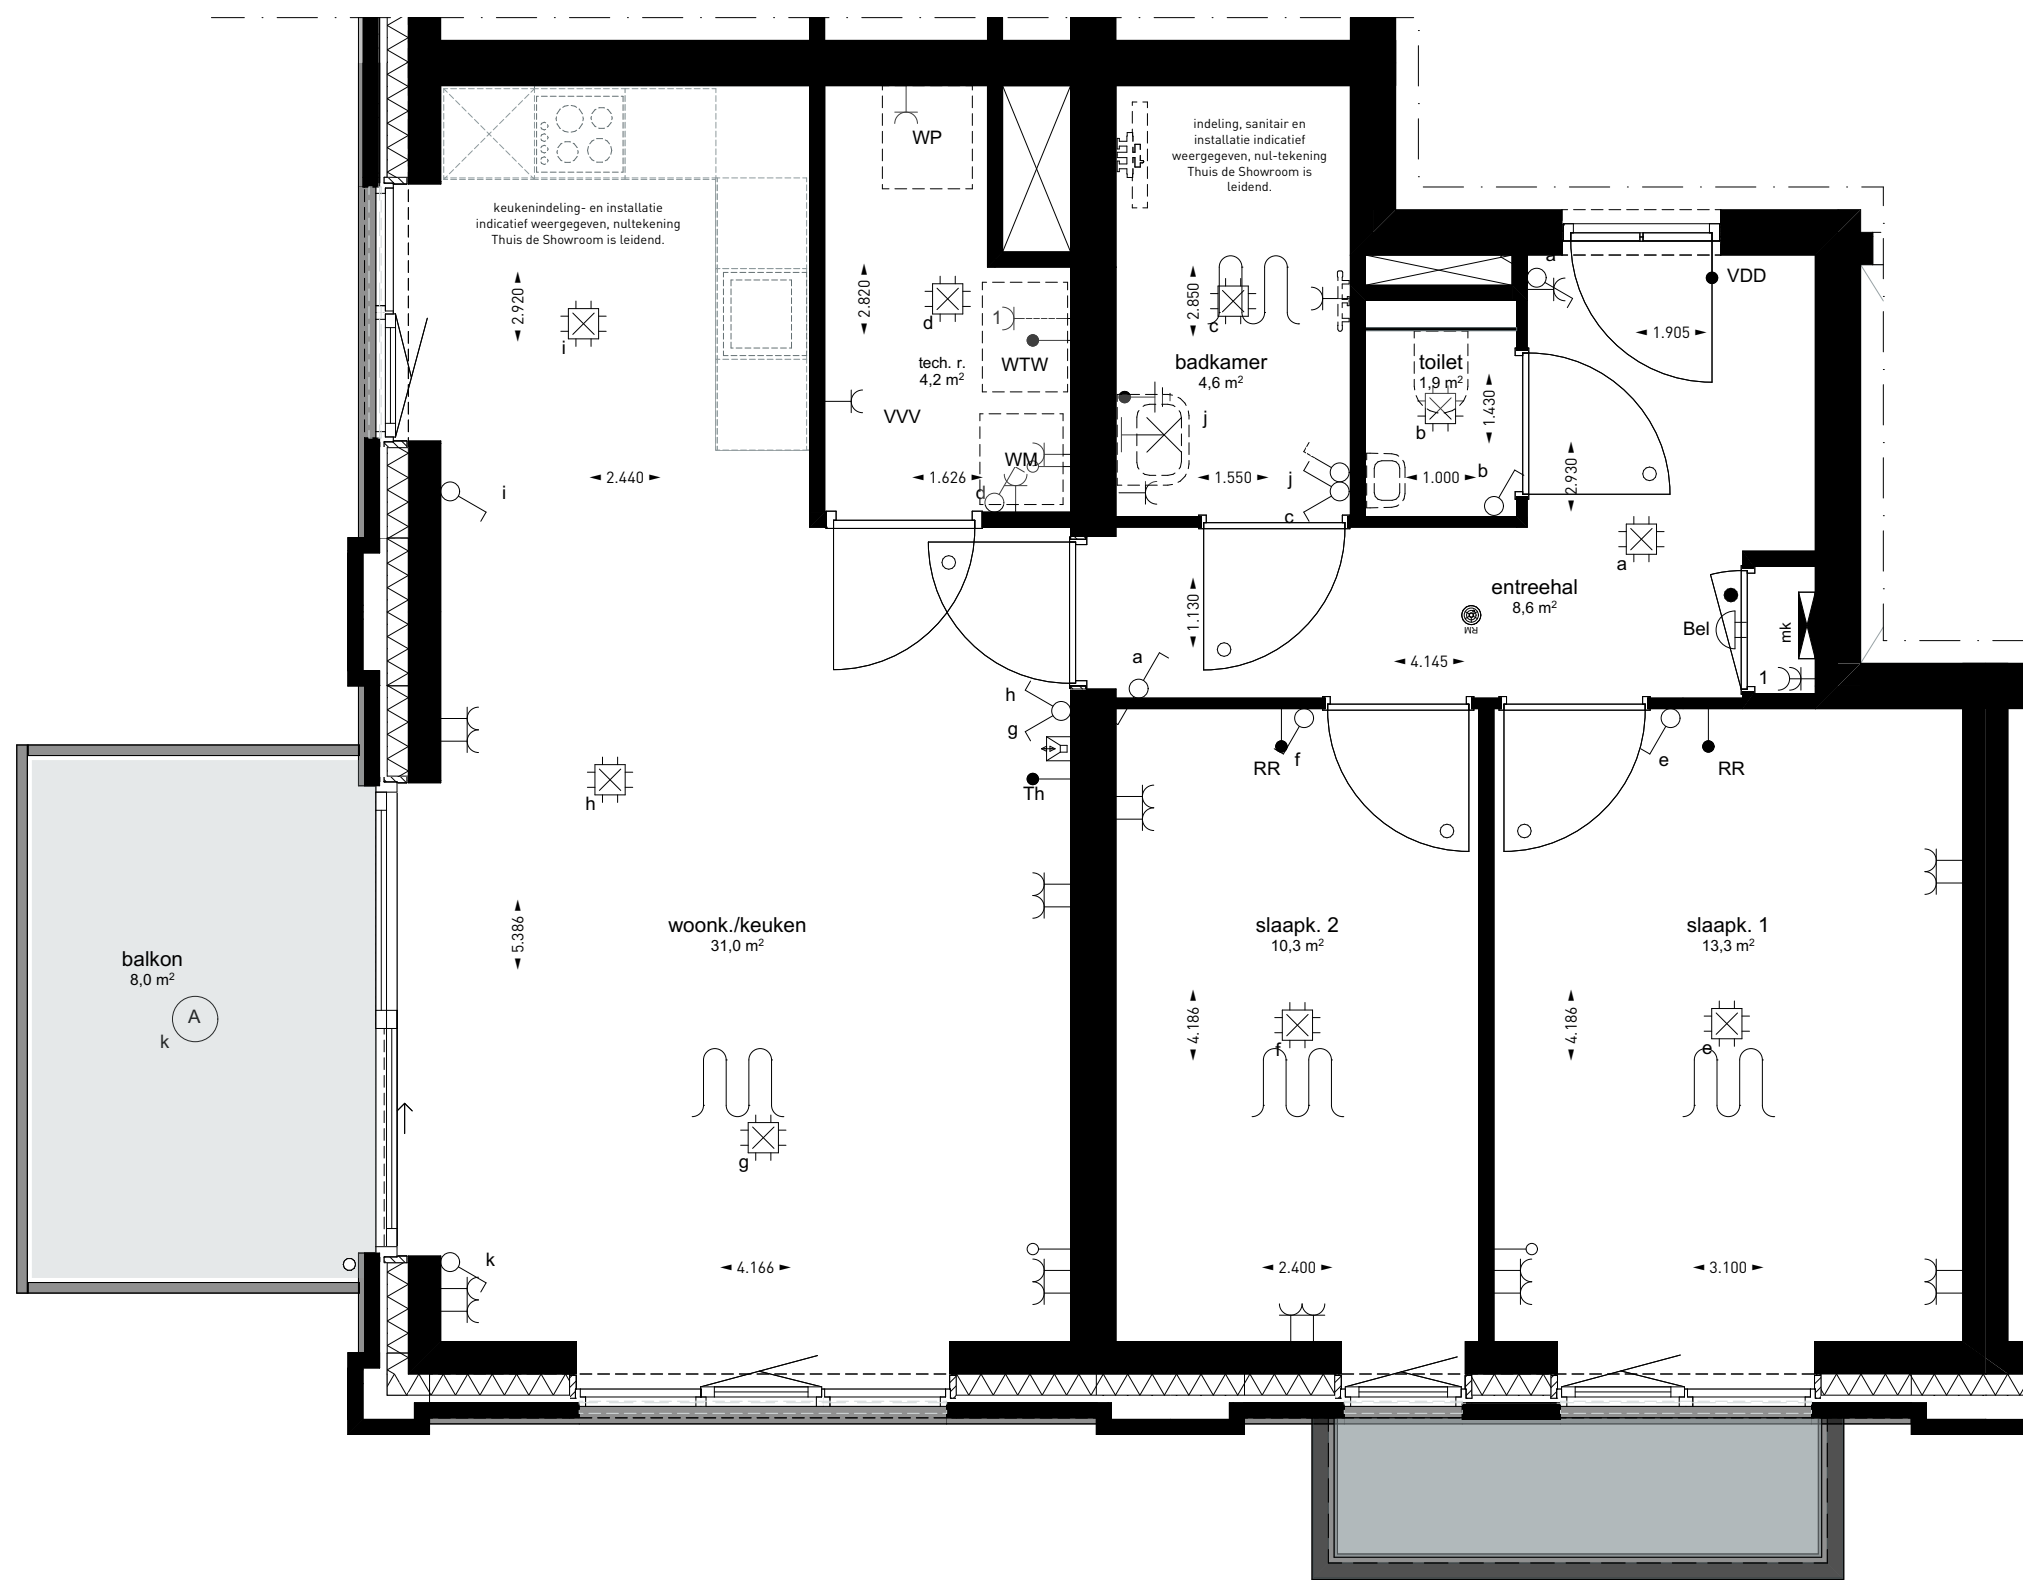

01 EERSTE VERDIEPING 1:50

Renvooi

ARCERINGEN-AFKORTINGEN-SYMBOLEN


	Schoon metselwerk
	Isolatie
WM	Wasmachine (opstelplaats)
vl	Voorruik, gisoleerd
mk	Meterkast
mr	Matrand
Th	Thermostaat
WTW	Warmtekrugwin unit
VVV	Vloerverwarming verdeler
VVD	Vrijloop deurdranger
	Elektrische radiator
	Vloerverwarming verdeler
	Deurkozijnen 930x2315 = deurmaat (mm) d = dorpel □ zonder bovenlicht □ met bovenlicht, glas e met bovenlicht, dicht paneel
	Vrije doorgang deuren min. 850mm x 2300mm Alle binnendeuren 20 mm vrij houden van onderdorpel cq. vloer.
	Hemelwater afvoer
	Hemelwater afvoer
	Plafond ventil (afzuigpunt mechanische ventilatie)
	Plafond ventil (beluchting gebalanceerde ventilatie)
	Enkelzijdige schakelaar
	Wisselschakelaar
	Serieschakelaar
	Enkelvoudige wandcontactdoos
	Dubbelvoudige wandcontactdoos (in duo doos)
	Enkelvoudige wandcontactdoos t.b.v. wasmachine
	Intercom / deurstation
	Bedrade aansluiting t.b.v. kamerthermostaat/ruimteregelaar
	Bedrade aansluiting t.b.v. CO2 sensor
	Onbedrade aansluiting vanuit meterkast, eindigend in ledige doos
	Rookmelder
	Schel
	Beldrukker
	Plafondlichtpunt / centraaldoos
	Plafondlichtpunt / v.v. armatuur
	Wandlichtpunt
	Ruimte voorzien van vloerverwarming

De exacte plaatsen en afmetingen van aansluitpunten, radiatoren, ventilatoren, schachten, dakuitmondingen e.d. zijn indicatief op de tekeningen aangegeven en worden door de installateurs nader bepaald. Aan deze getallen en plaatsen kunnen derhalve geen rechten ontleend worden.

U dient er rekening mee te houden dat, na het aanbrengen van wand- en vloerwerkzaamheden (tegels, stukadoorswerk etc.) de netto bruikbare maten bij oplevering een aantal centimeters van de genoemde bruto maten kunnen afwijken.

Maten in millimeters.

De op de tekening aangegeven maten zijn "circa"-maten.

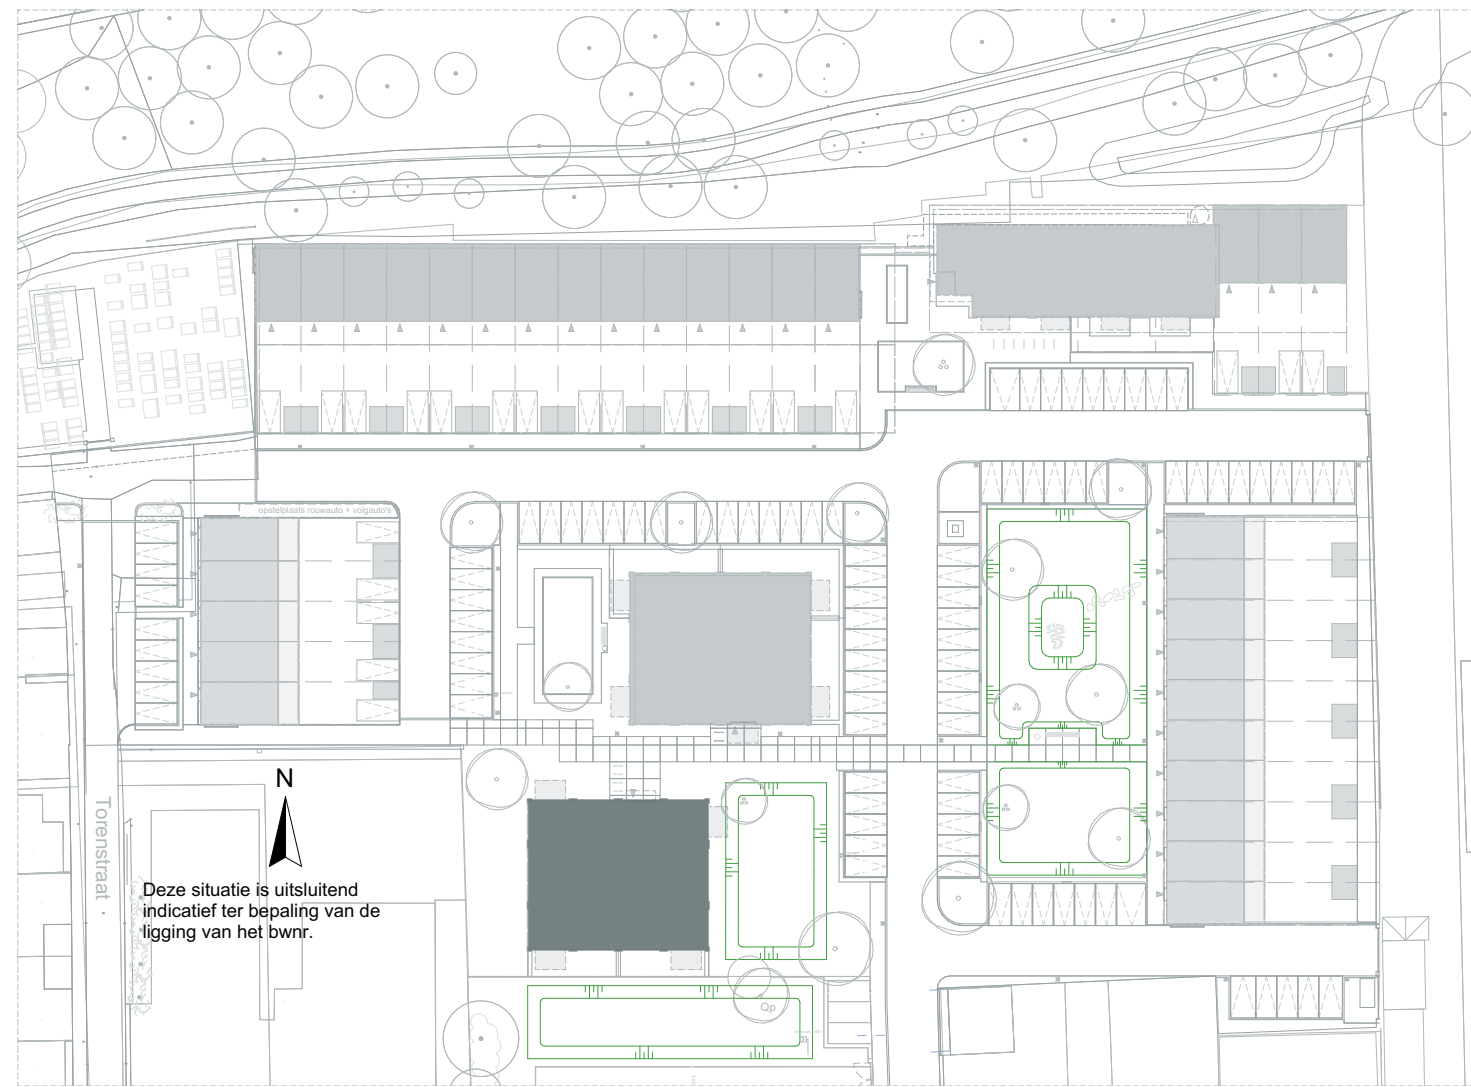

LOEFF

Architectenbureau van Reeve

E-mail: info@architectenbureauvanreeve.nl

Dura Vermeer Bouw Zuid BV

E-mail: info.dvz@duravermeer.nl

tek. nr. : **056038** fase : **3b Verkoop**

gezien : datum : 19-05-2025

getekend : JK gewijzigd :

afmeting : A1 Liggend wijzigingsnummer :

project : **Loeff Waalwijk**

onderdeel: **Type BLOK E**

BOUWNUMMER 38


schakel

status

DEFINITIEF

projectnummer

50210490 / 2223

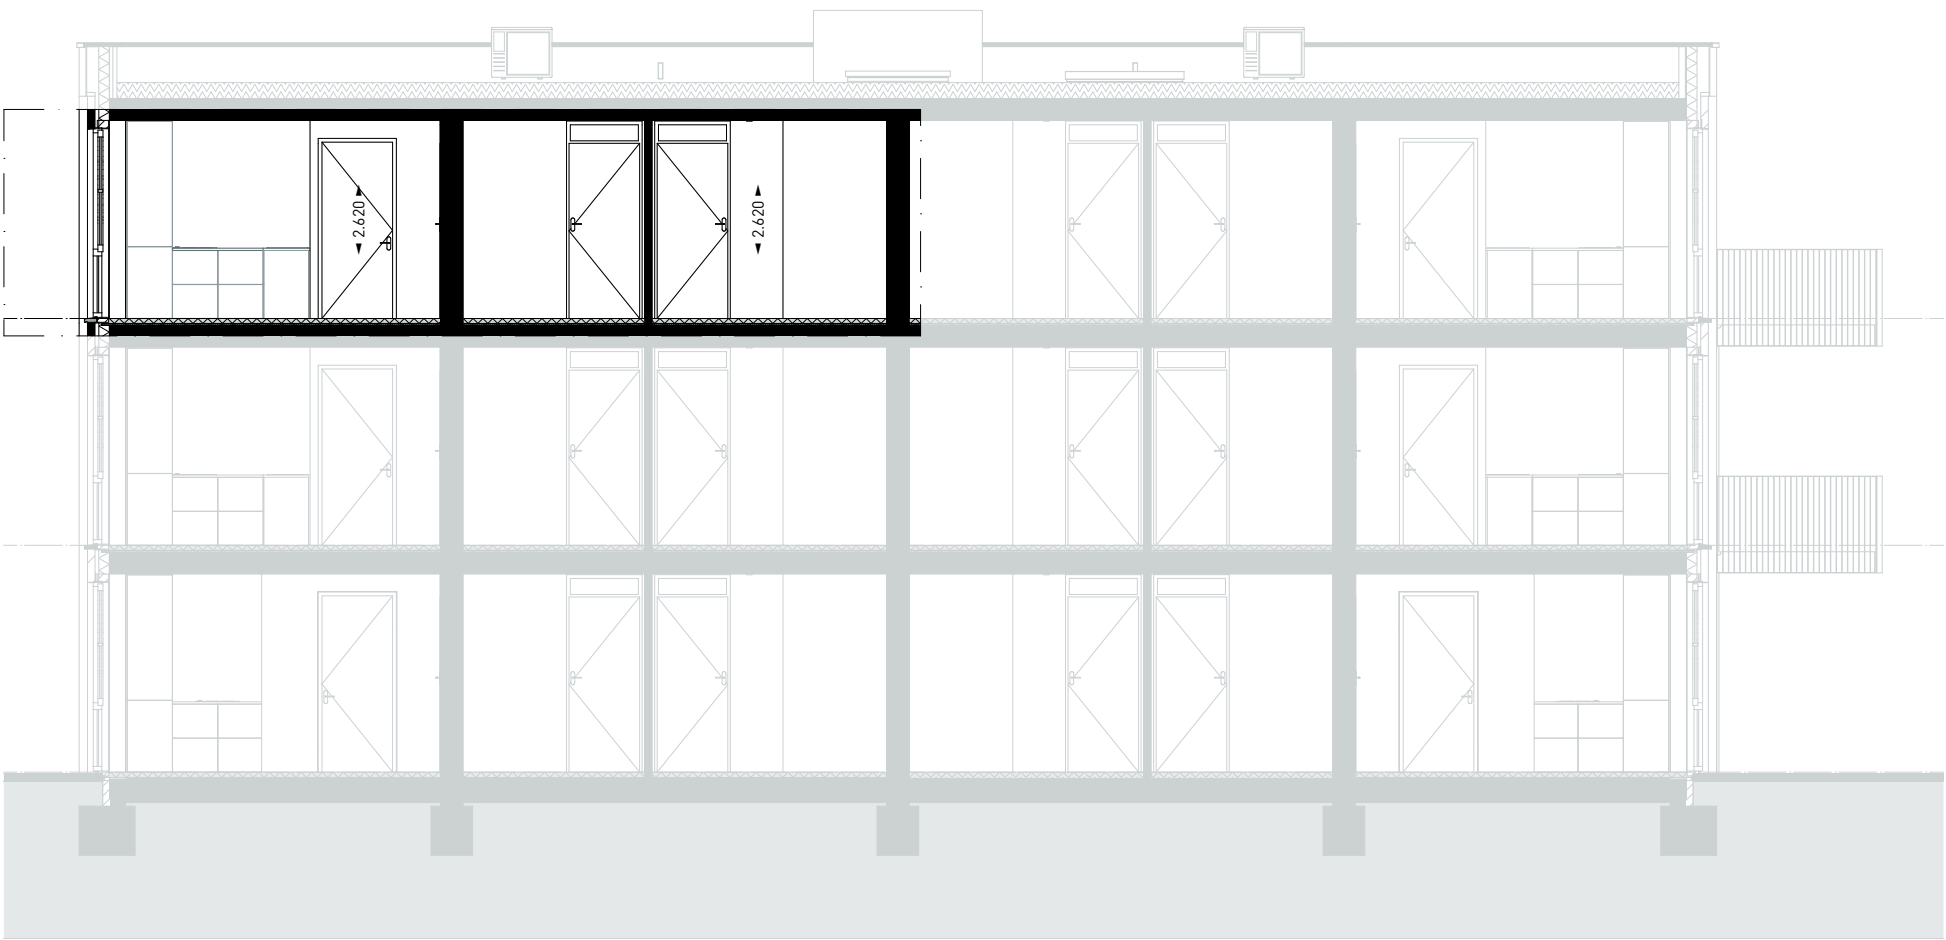


DOORSNEDE F-F 1:100



OOSTGEVEL 1:100



ZUIDGEVEL 1:100

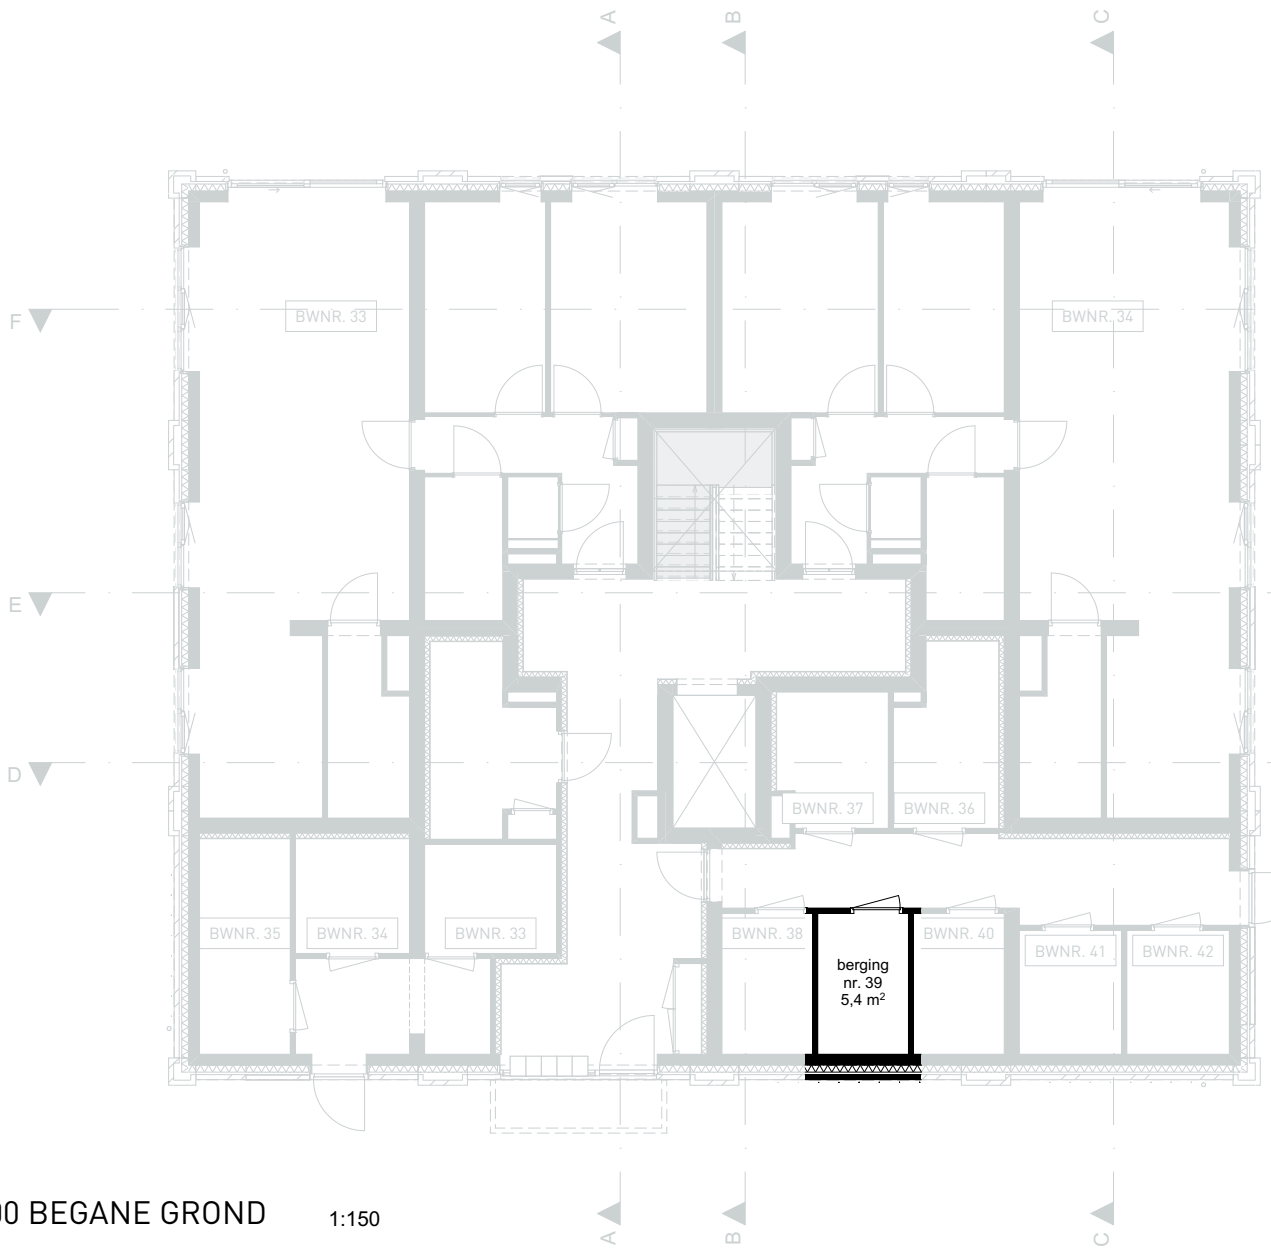

00 BEGANE GROND 1:150



02 TWEEDE VERDIEPING 1:150



02 TWEEDE VERDIEPING 1:50

Renvooi

ARCERINGEN-AFKORTINGEN-SYMBOLEN


	Schoon metselwerk
	Isolatie
WM	Wasmachine (opstelplaats)
vl	Voorruik, gisoleerd
mk	Meterkast
mr	Matrand
Th	Thermostaat
WTW	Warmtelevering unit
VVV	Vloerverwarming verdeler
VVD	Vrijloop deurdranger
	Elektrische radiator
	Vloerverwarming verdeler
	Deurkozijnen 930x2315 = deurmaat (mm) d = dorpel □ zonder bovenlicht □ met bovenlicht, glas e met bovenlicht, dicht paneel
	Vrije doorgang deuren min. 850mm x 2300mm Alle binnendeuren 20 mm vrij houden van onderdorpel cq. vloer.
	Hemelwater afvoer
	Hemelwater afvoer
	Plafond ventiel (afzuigpunt mechanische ventilatie)
	Plafond ventiel (beluchting gebalanceerde ventilatie)
	Enkelpolige schakelaar
	Wisselschakelaar
	Serieschakelaar
	Enkelvoudige wandcontactdoos
	Dubbelvoudige wandcontactdoos (in duo doos)
	Enkelvoudige wandcontactdoos t.b.v. wasmachine
	Intercom / deurstation
	Bedrade aansluiting t.b.v. kamerthermostaat/ruimteregelaar
	Bedrade aansluiting t.b.v. CO2 sensor
	Onbedrade aansluiting vanuit meterkast, eindigend in ledige doos
	Rookmelder
	Schel
	Beldrukker
	Plafondlichtpunt / centraaldoos
	Plafondlichtpunt / v.v. armatuur
	Wandlichtpunt
	Ruimte voorzien van vloerverwarming

De exacte plaatsen en afmetingen van aansluitpunten, radiatoren, ventilatieroosters, schachten, dakuitmondingen e.d. zijn indicatief op de tekeningen aangegeven en worden door de installateurs nader bepaald. Aan deze getallen en plaatsen kunnen derhalve geen rechten ontleend worden.

U dient er rekening mee te houden dat, na het aanbrengen van wand- en vloerwerk (tegels, stukoorswerk etc.) de netto bruikbare maten bij oplevering een aantal centimeters van de genoemde bruto maten kunnen afwijken.

Maten in millimeters.

De op de tekening aangegeven maten zijn "circa"-maten.

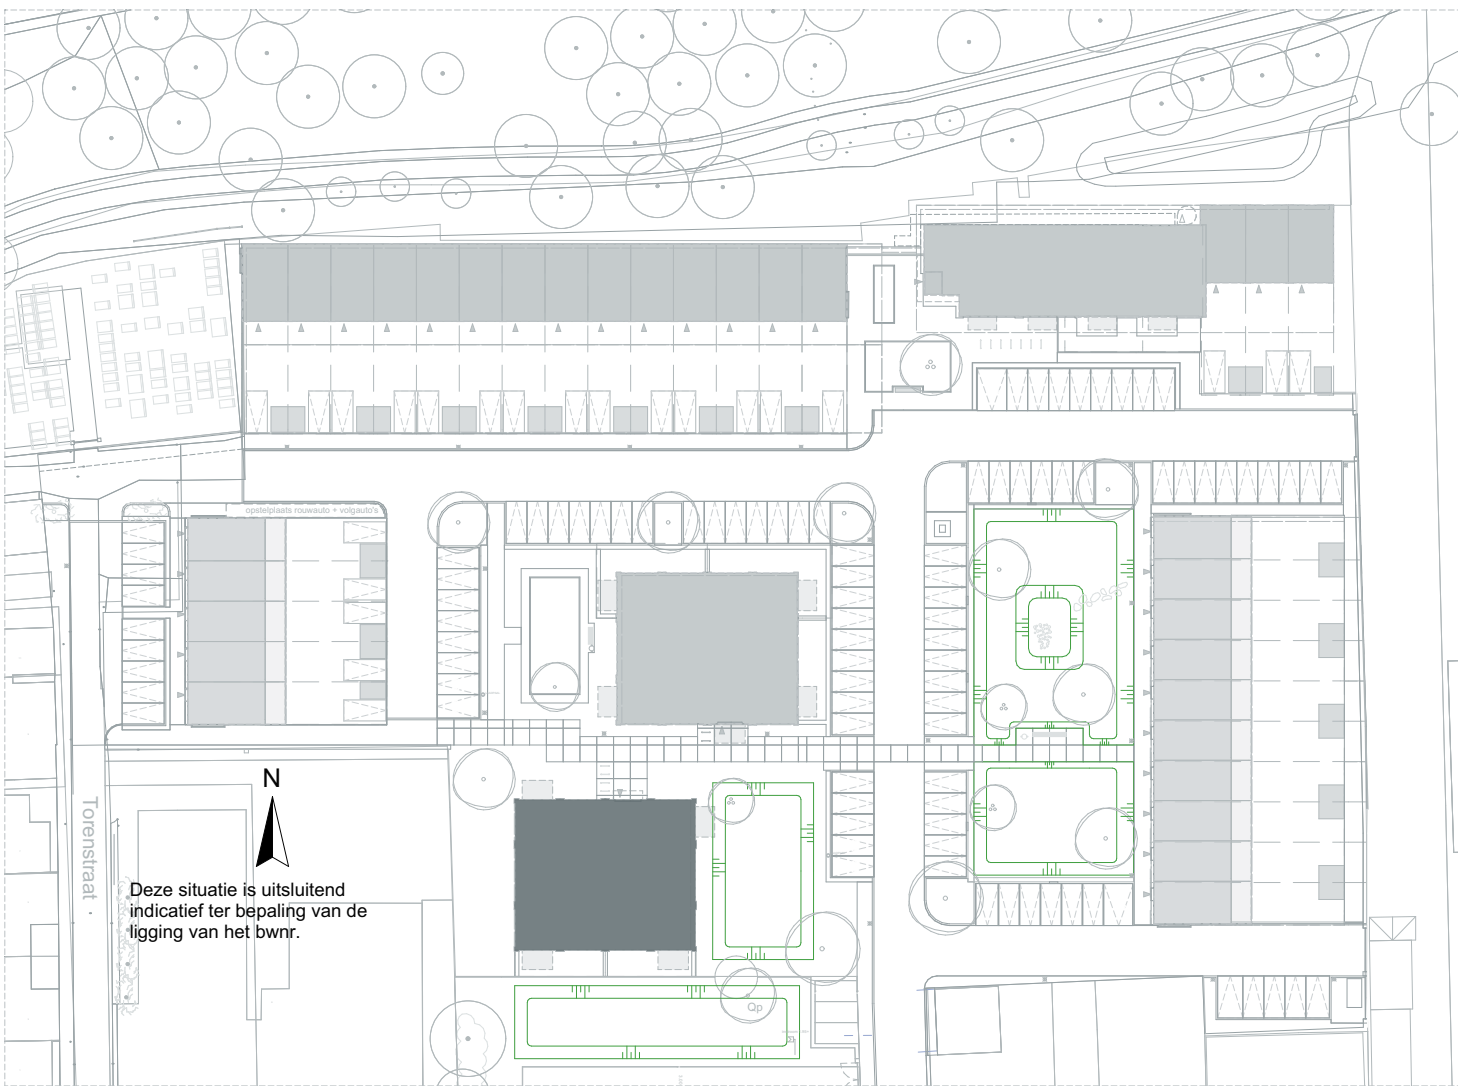


LOEFF

Architectenbureau van Reeve
E-mail: info@architectenbureauvanreeve.nl

Dura Vermeer Bouw Zuid BV
E-mail: info.dvz@duravermeer.nl

tek. nr.	: 056039	fase	: 3b Verkoop
gezien	:	datum	: 19-05-2025
gemaakt	: JK	gewijzigd	:
afmeting	: A1 Liggend	wijzigingsnummer	:
project	Loeff Waalwijk		
onderdeel	Type BLOK E BOUWNUMMER 39		
schakel	056039		
status	DEFINITIEF		
projectnummer	50210490 / 2223		

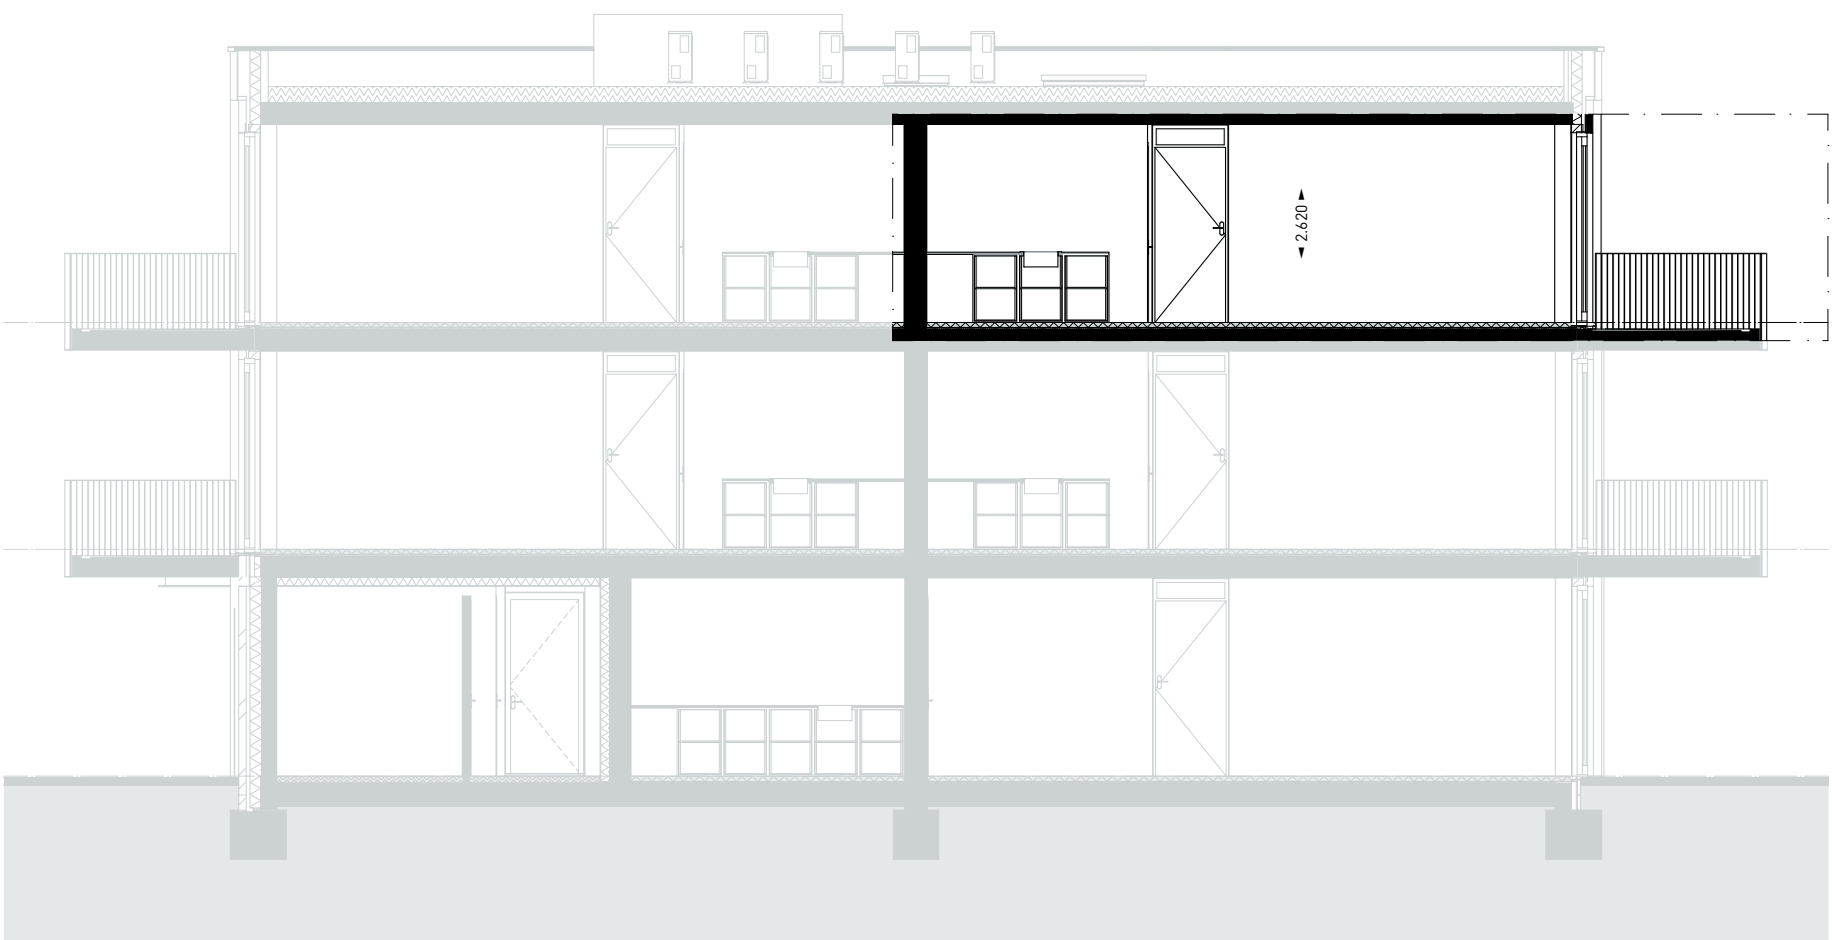

DOORSNEDE C-C 1:100



ZUIDGEVEL 1:100




WESTGEVEL 1:100



00 BEGANE GROND 1:150

02 TWEEDE VERDIEPING 1:150

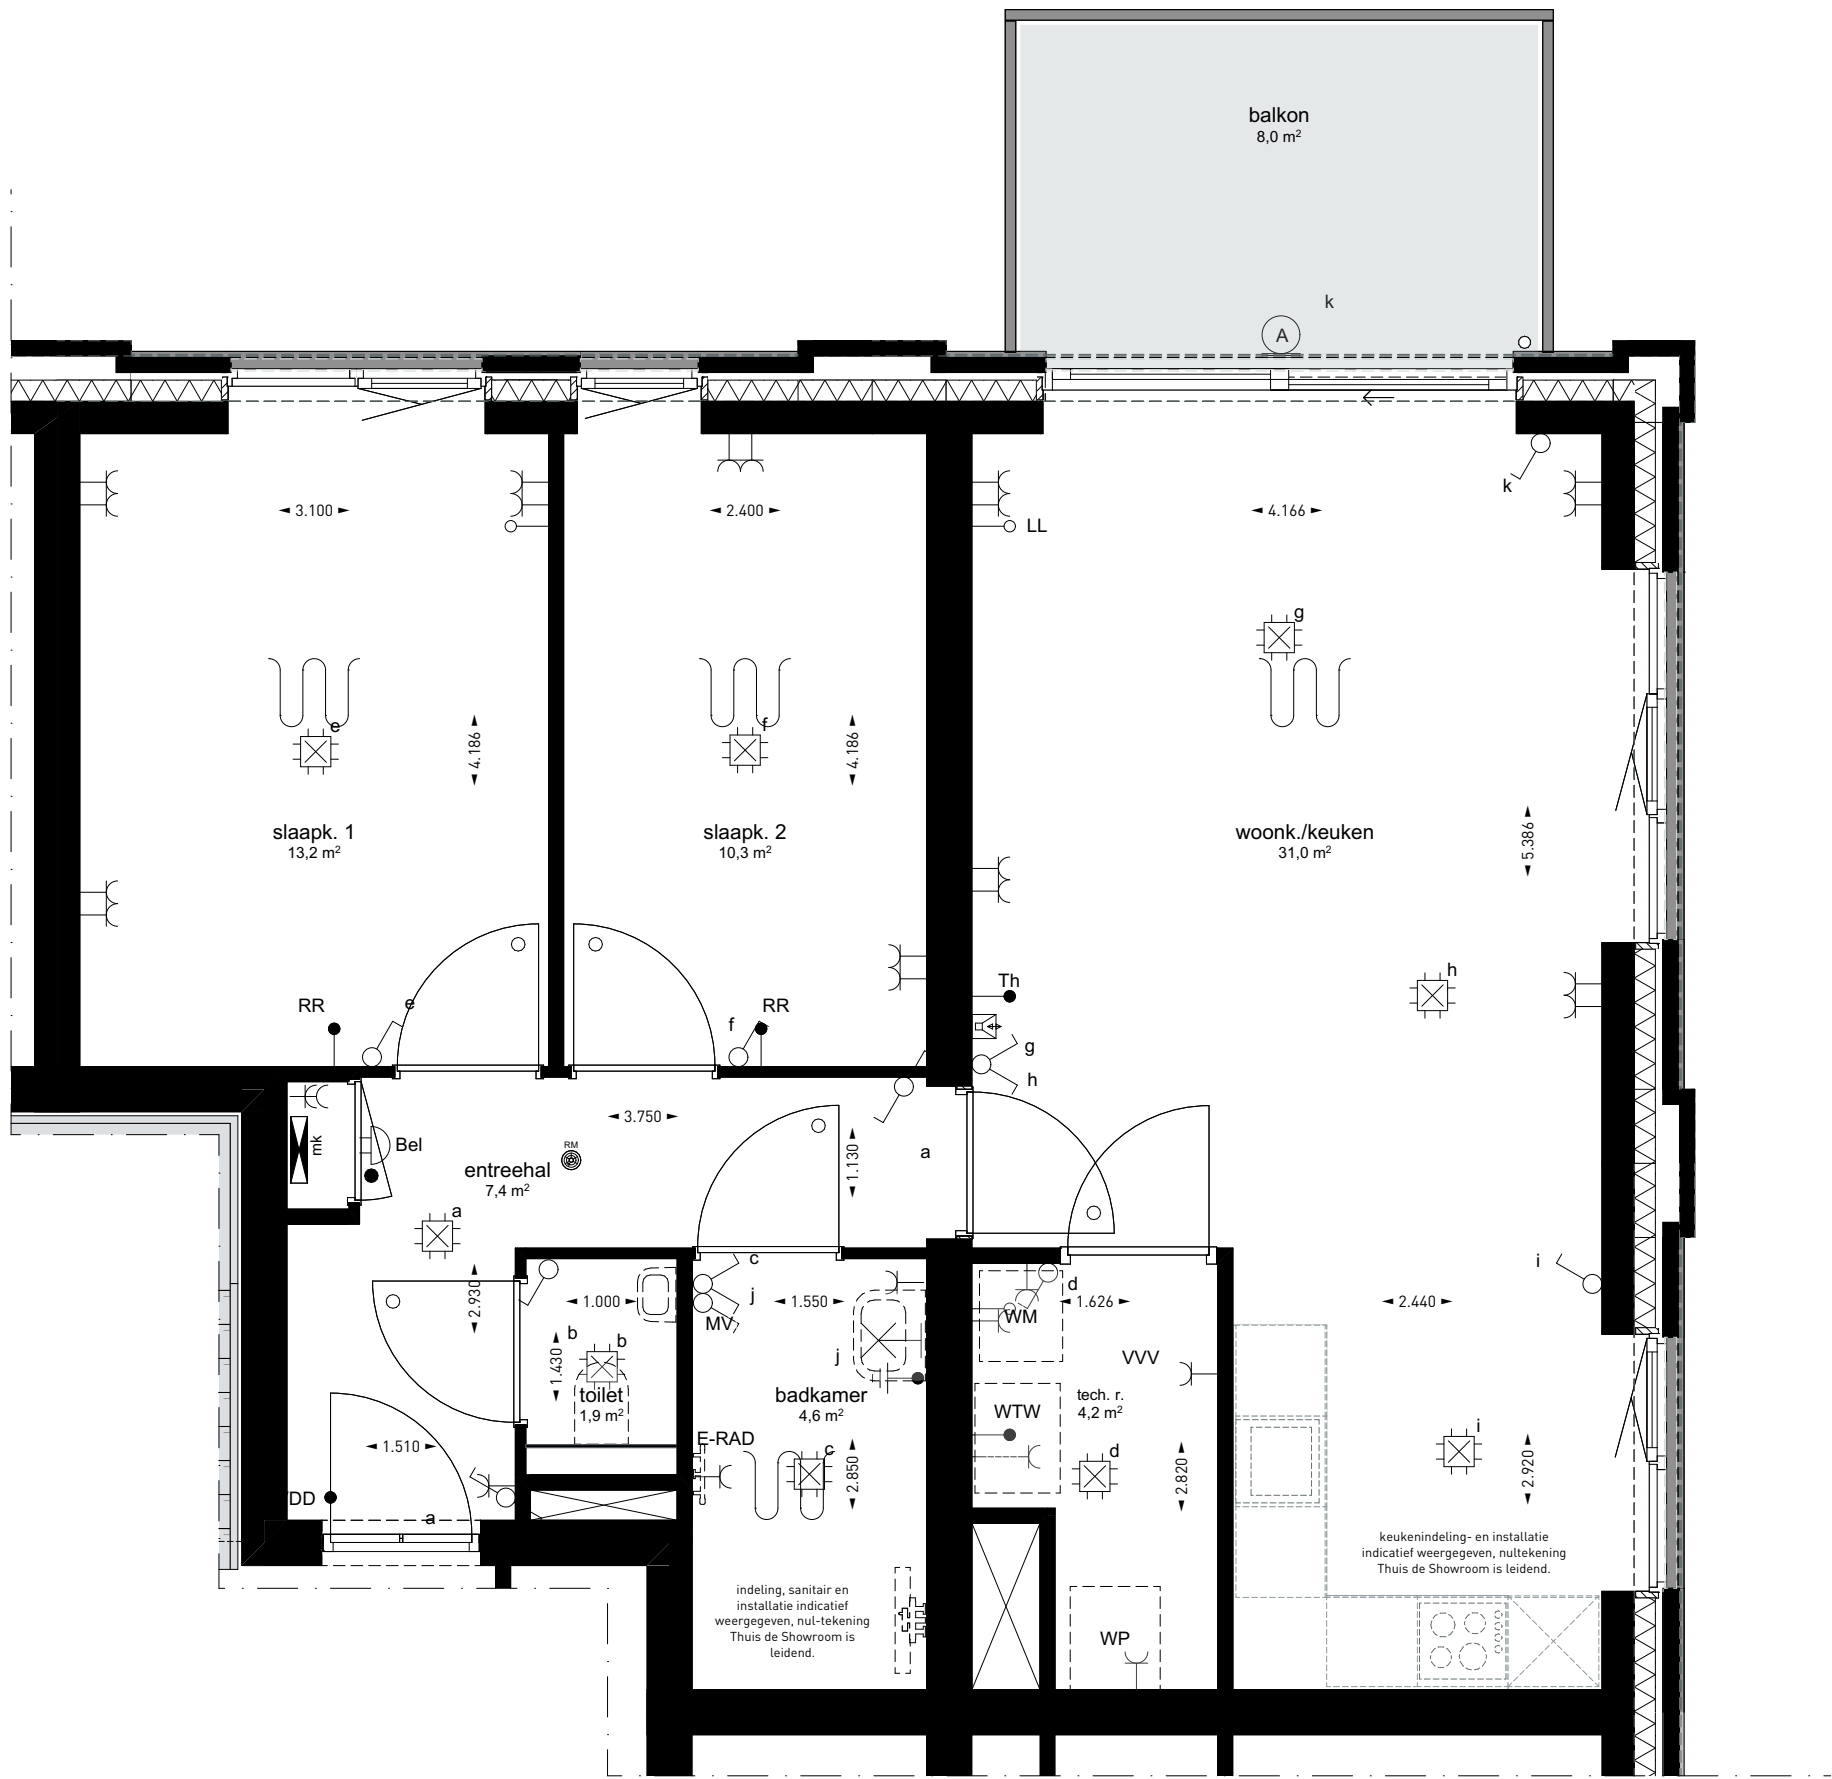

02 TWEEDE VERDIEPING 1:50

Renvooi

ARCERINGEN-AFKORTINGEN-SYMBOLEN


	Schoon metselwerk
	Isolatie
WM	Wasmachine (opstelplaats)
vl.	Vloerdek, gresoleerd
mk	Meterkast
mr	Matrand
Th	Thermostaat
WTW	Warmtekrugwin unit
VVV	Vloerverwarming verdeler
VVD	Vrijloop deurdranger
	Elektrische radiator
	Vloerverwarming verdeler
	Deurkozijnen 930x2315 = deurmaat (mm) d = dorpel □ zonder bovenlicht □ met bovenlicht, glas e met bovenlicht, dicht paneel
	Vrije doorgang deuren min. 850mm x 2300mm Alle binnendeuren 20 mm vrij houden van onderdorpel cq. vloer.
	Hemelwater afvoer
	Hemelwater afvoer
	Plafond ventiel (afzuigpunt mechanische ventilatie)
	Plafond ventiel (beluchting gebalanceerde ventilatie)
	Enkelpolige schakelaar
	Wisselschakelaar
	Serieschakelaar
	Enkelvoudige wandcontactdoos
	Dubbelvoudige wandcontactdoos (in duo doos)
	Enkelvoudige wandcontactdoos t.b.v. wasmachine
	Intercom / deurstation
	Bedrade aansluiting t.b.v. kamerthermostaat/ruimteregelaar
	Bedrade aansluiting t.b.v. CO2 sensor
	Onbedrade aansluiting vanuit meterkast, eindigend in ledige doos
	Rookmelder
	Schel
	Beldrukker
	Plafondlichtpunt / centraaldoos
	Plafondlichtpunt / v.v. armatuur
	Wandlichtpunt
	Ruimte voorzien van vloerverwarming

De exacte plaatsen en afmetingen van aansluitpunten, radiatoren, ventilatieroosters, schachten, dakuitmondingen e.d. zijn indicatief op de tekeningen aangegeven en worden door de installateurs nader bepaald. Aan deze getallen en plaatsen kunnen derhalve geen rechten ontleend worden.

U dient er rekening mee te houden dat, na het aanbrengen van wand- en vloerwerk (tegels, stukadoorswerk etc.) de netto bruikbare maten bij oplevering een aantal centimeters van de genoemde bruto maten kunnen afwijken.

Maten in millimeters.

De op de tekening aangegeven maten zijn "circa"-maten.

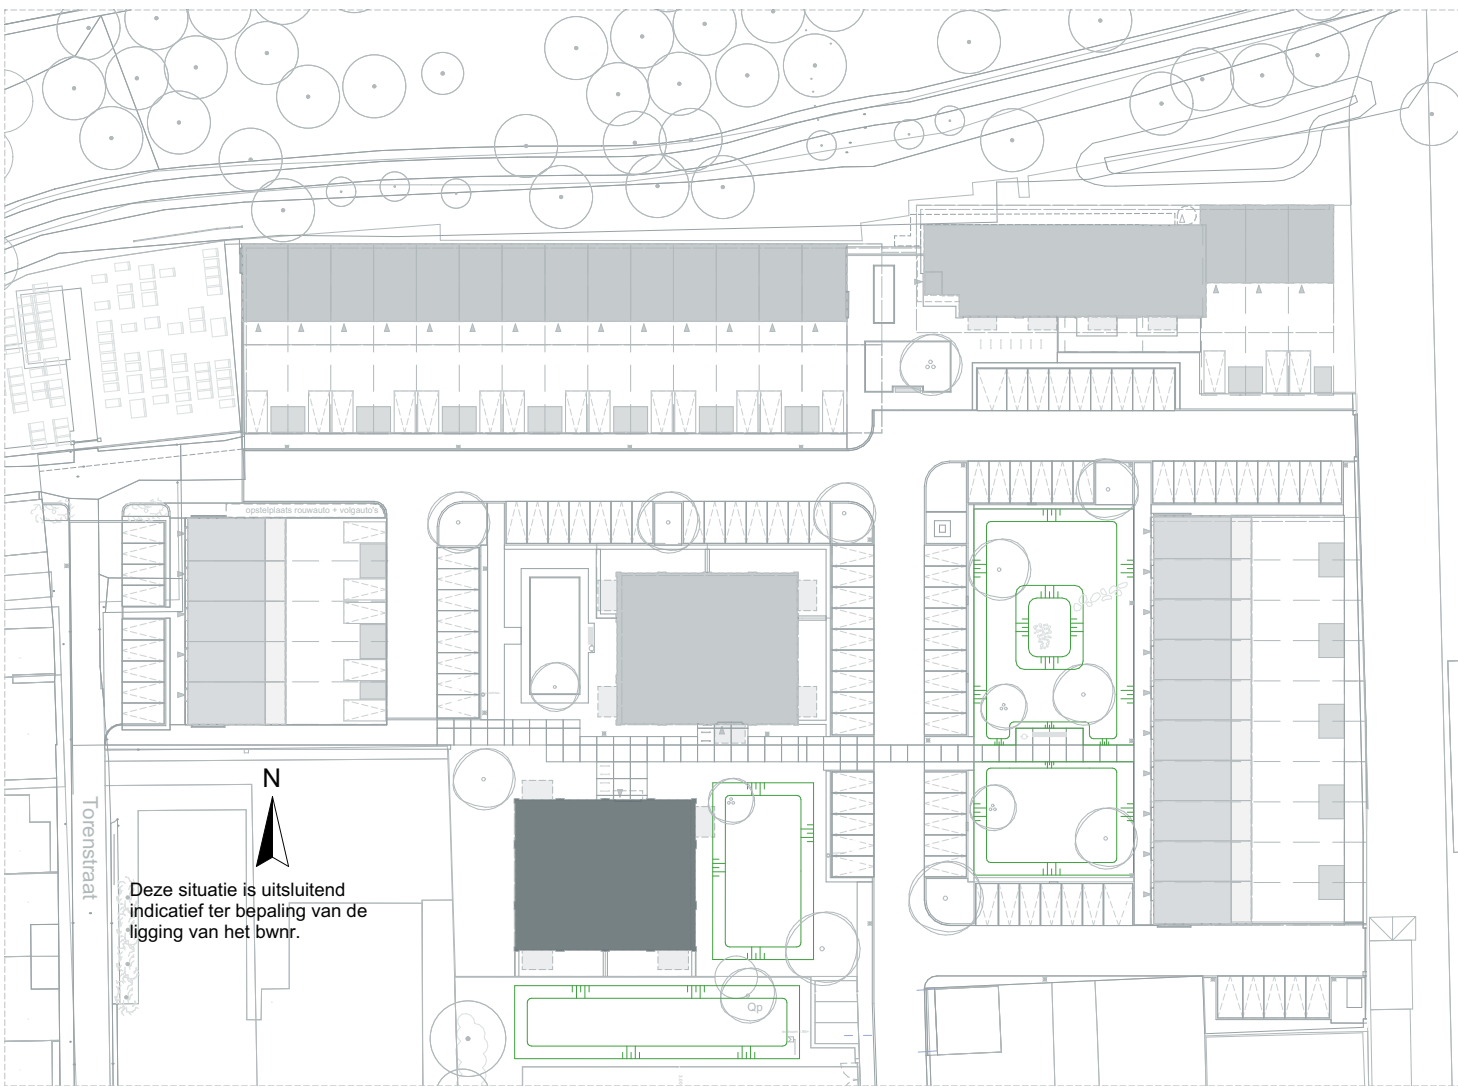

LOEFF

Architectenbureau van Reeve

E-mail: info@architectenbureauvanreeve.nl

Dura Vermeer Bouw Zuid BV

E-mail: info.dvz@duravermeer.nl

tek. nr. :	056040	fase :	3b Verkoop
gezien :		datum :	19-05-2025
gemaakt :	JK	gewijzigd :	
afmeting :	A1 Liggend	wijzigingsnummer :	
project :	Loeff Waalwijk		
onderdeel:	Type BLOK E BOUWNUMMER 40		
		schafel	056040
		status	DEFINITIEF
		projectnummer	50210490 / 2223



DOORSNEDE D-D 1:100



NOORDGEVEL 1:100




WESTGEVEL 1:100



00 BEGANE GROND 1:150

02 TWEEDE VERDIEPING 1:150

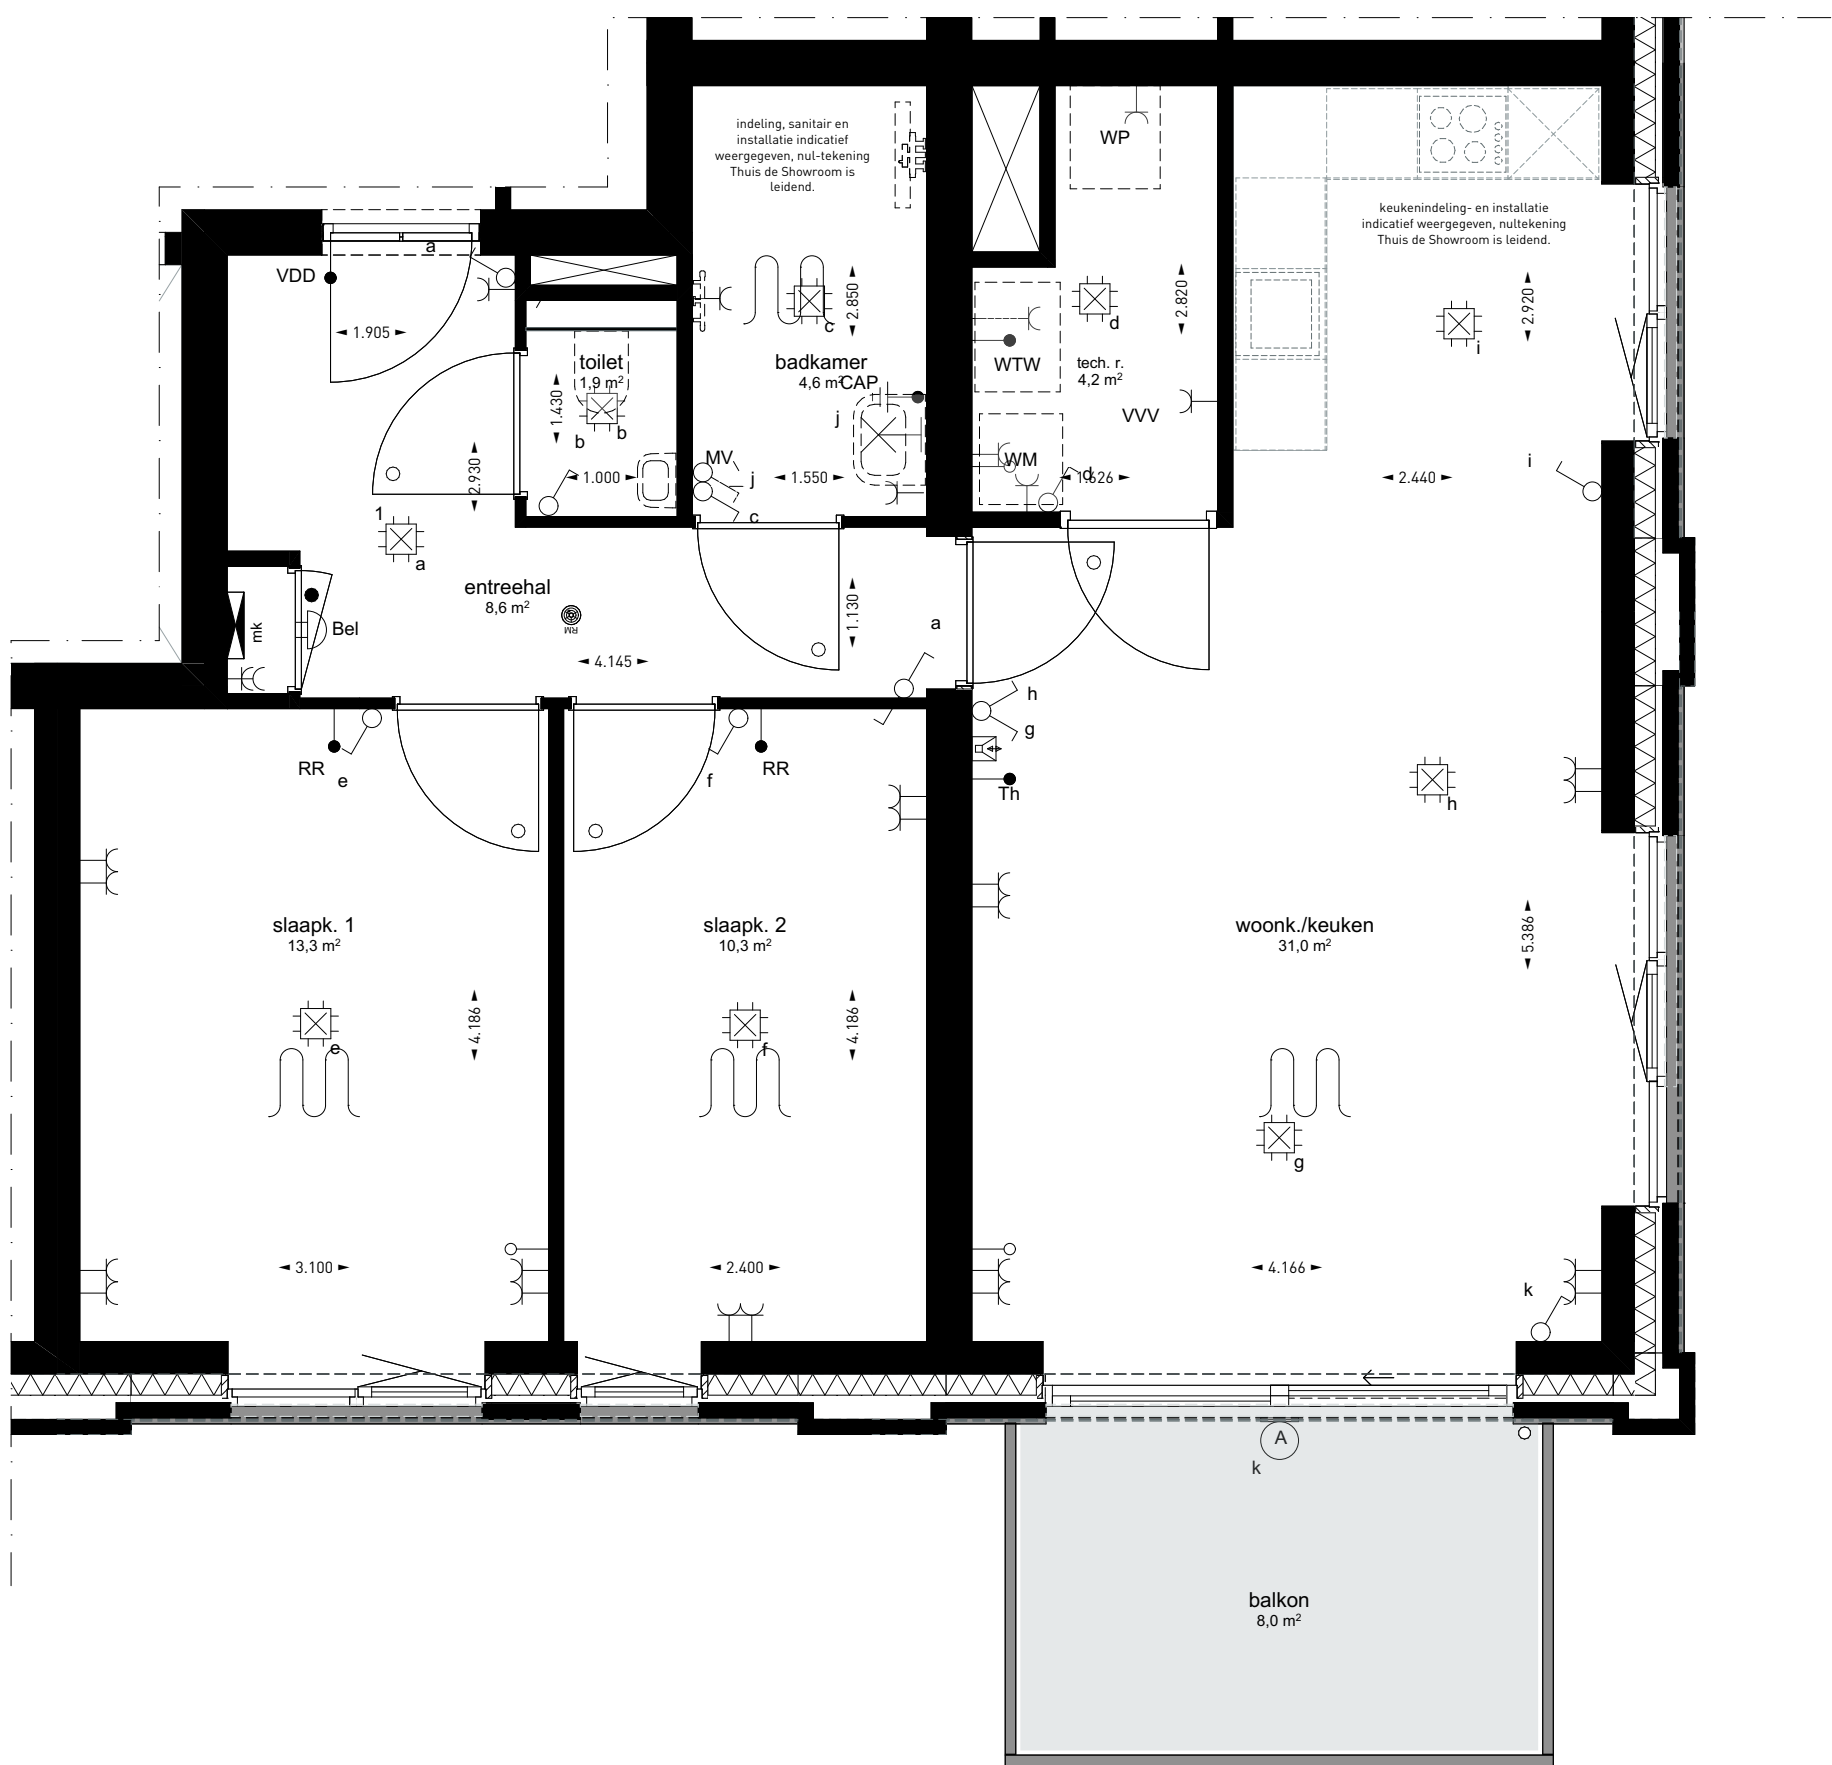

02 TWEEDE VERDIEPING 1:50

Renvooi

ARCERINGEN-AFKORTINGEN-SYMBOLEN


	Schoon metselwerk
	Isolatie
WM	Wasmachine (opstelplaats)
vl.	Vloerdek, gisoleerd
mk	Meterkast
mr	Matrand
Th	Thermostaat
WTW	Warmtekrugwin unit
VVV	Vloerverwarming verdeler
VVD	Vrijloop deurdranger
	Elektrische radiator
	Vloerverwarming verdeler
	Deurkozijnen 930x2315 = deurmaat (mm) d = dorpel □ zonder bovenlicht □ met bovenlicht, glas e met bovenlicht, dicht paneel
	Vrije doorgang deuren min. 850mm x 2300mm Alle binnendeuren 20 mm vrij houden van onderdorpel cq. vloer.
	Hemelwater afvoer
	Hemelwater afvoer
	Plafond ventiel (afzuigpunt mechanische ventilatie)
	Plafond ventiel (beluchting gebalanceerde ventilatie)
	Enkelpolige schakelaar
	Wisselschakelaar
	Serienschakelaar
	Enkelvoudige wandcontactdoos
	Dubbelvoudige wandcontactdoos (in duo doos)
	Enkelvoudige wandcontactdoos t.b.v. wasmachine
	Intercom / deurstation
	Bedrade aansluiting t.b.v. kamerthermostaat/ruimteregelaar
	Bedrade aansluiting t.b.v. CO2 sensor
	Onbedrade aansluiting vanuit meterkast, eindigend in ledige doos
	Rookmelder
	Schel
	Beldrukker
	Plafondlichtpunt / centraaldoos
	Plafondlichtpunt / v.v. armatuur
	Wandlichtpunt
	Ruimte voorzien van vloerverwarming

De exacte plaatsen en afmetingen van aansluitpunten, radiatoren, ventilatieroosters, schachten, dakuitmondingen e.d. zijn indicatief op de tekeningen aangegeven en worden door de installateurs nader bepaald. Aan deze getallen en plaatsen kunnen derhalve geen rechten ontleend worden.

U dient er rekening mee te houden dat, na het aanbrengen van wand- en vloerwerk (tegels, stukadoorswerk etc.) de netto bruikbare maten bij oplevering een aantal centimeters van de genoemde bruto maten kunnen afwijken.

Maten in millimeters.

De op de tekening aangegeven maten zijn "circa"-maten.

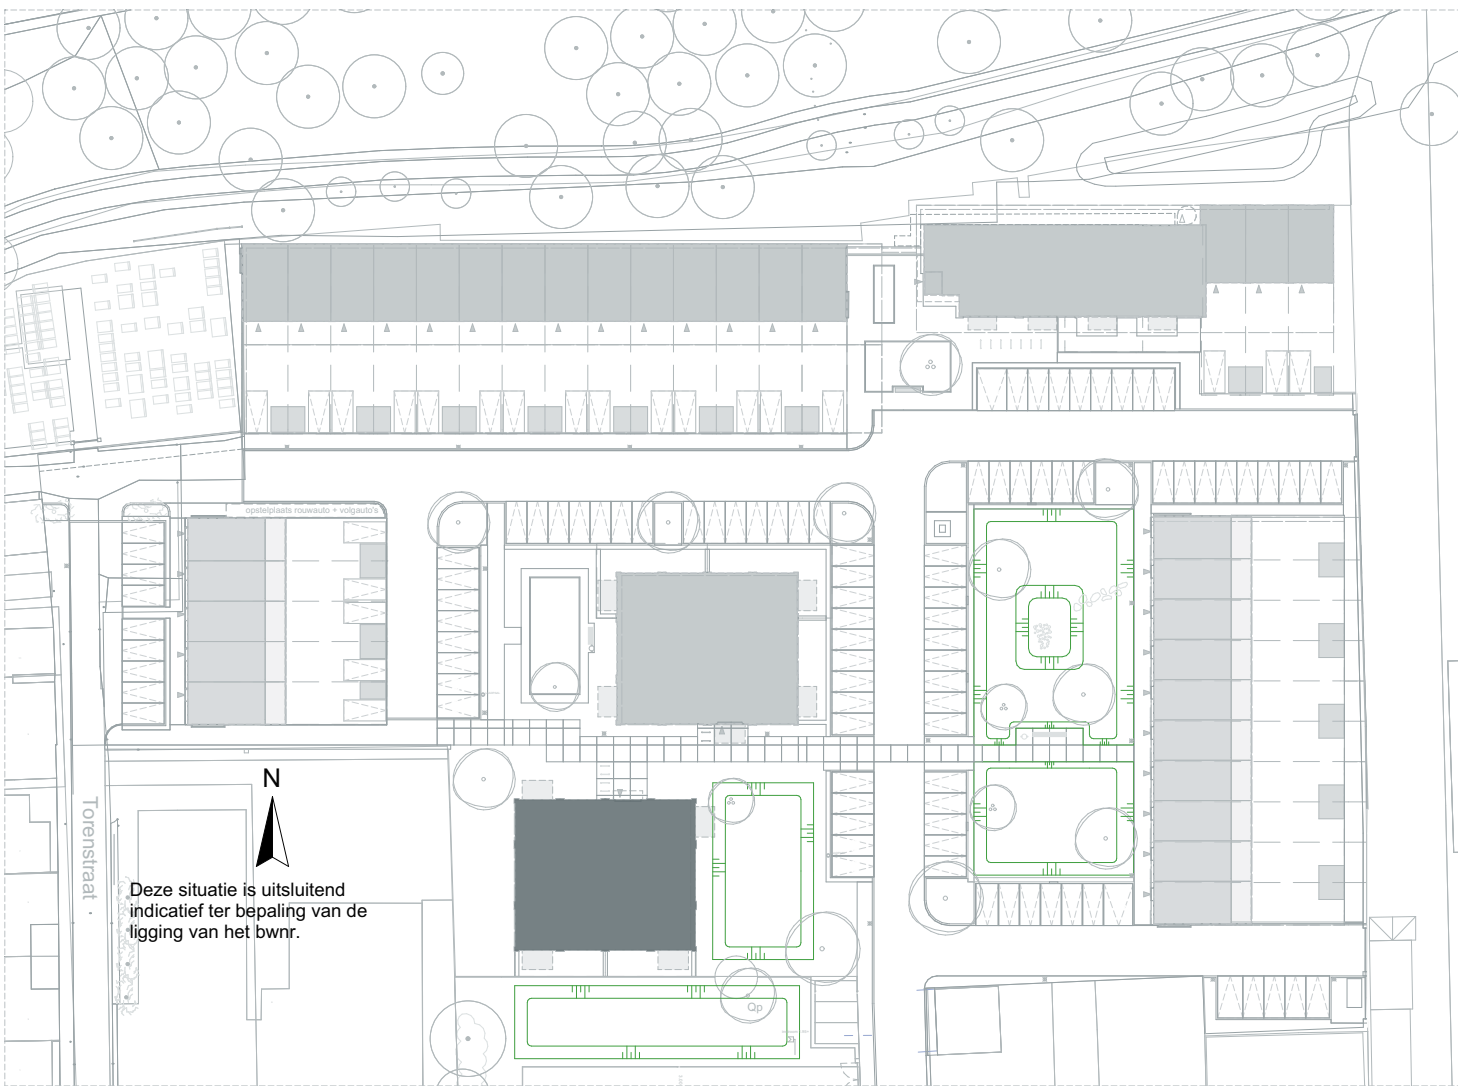

LOEFF

Architectenbureau van Reeve

E-mail: info@architectenbureauvanreeve.nl

Dura Vermeer Bouw Zuid BV

E-mail: info.dvz@duravermeer.nl

tek. nr. : **056041** fase : **3b Verkoop**

gezien : datum : 19-05-2025

gemaakt : JK gewijzigd :

afmeting : A1 Liggend wijzigingsnummer :

project : **Loeff Waalwijk**

onderdeel: **Type BLOK E
BOUWNUMMER 41**

schakel
056041

status
DEFINITIEF

projectnummer
50210490 / 2223



DOORSNEDE D-D 1:100



NOORDGEVEL 1:100




OOSTGEVEL 1:100



00 BEGANE GROND 1:150

02 TWEEDE VERDIEPING 1:150

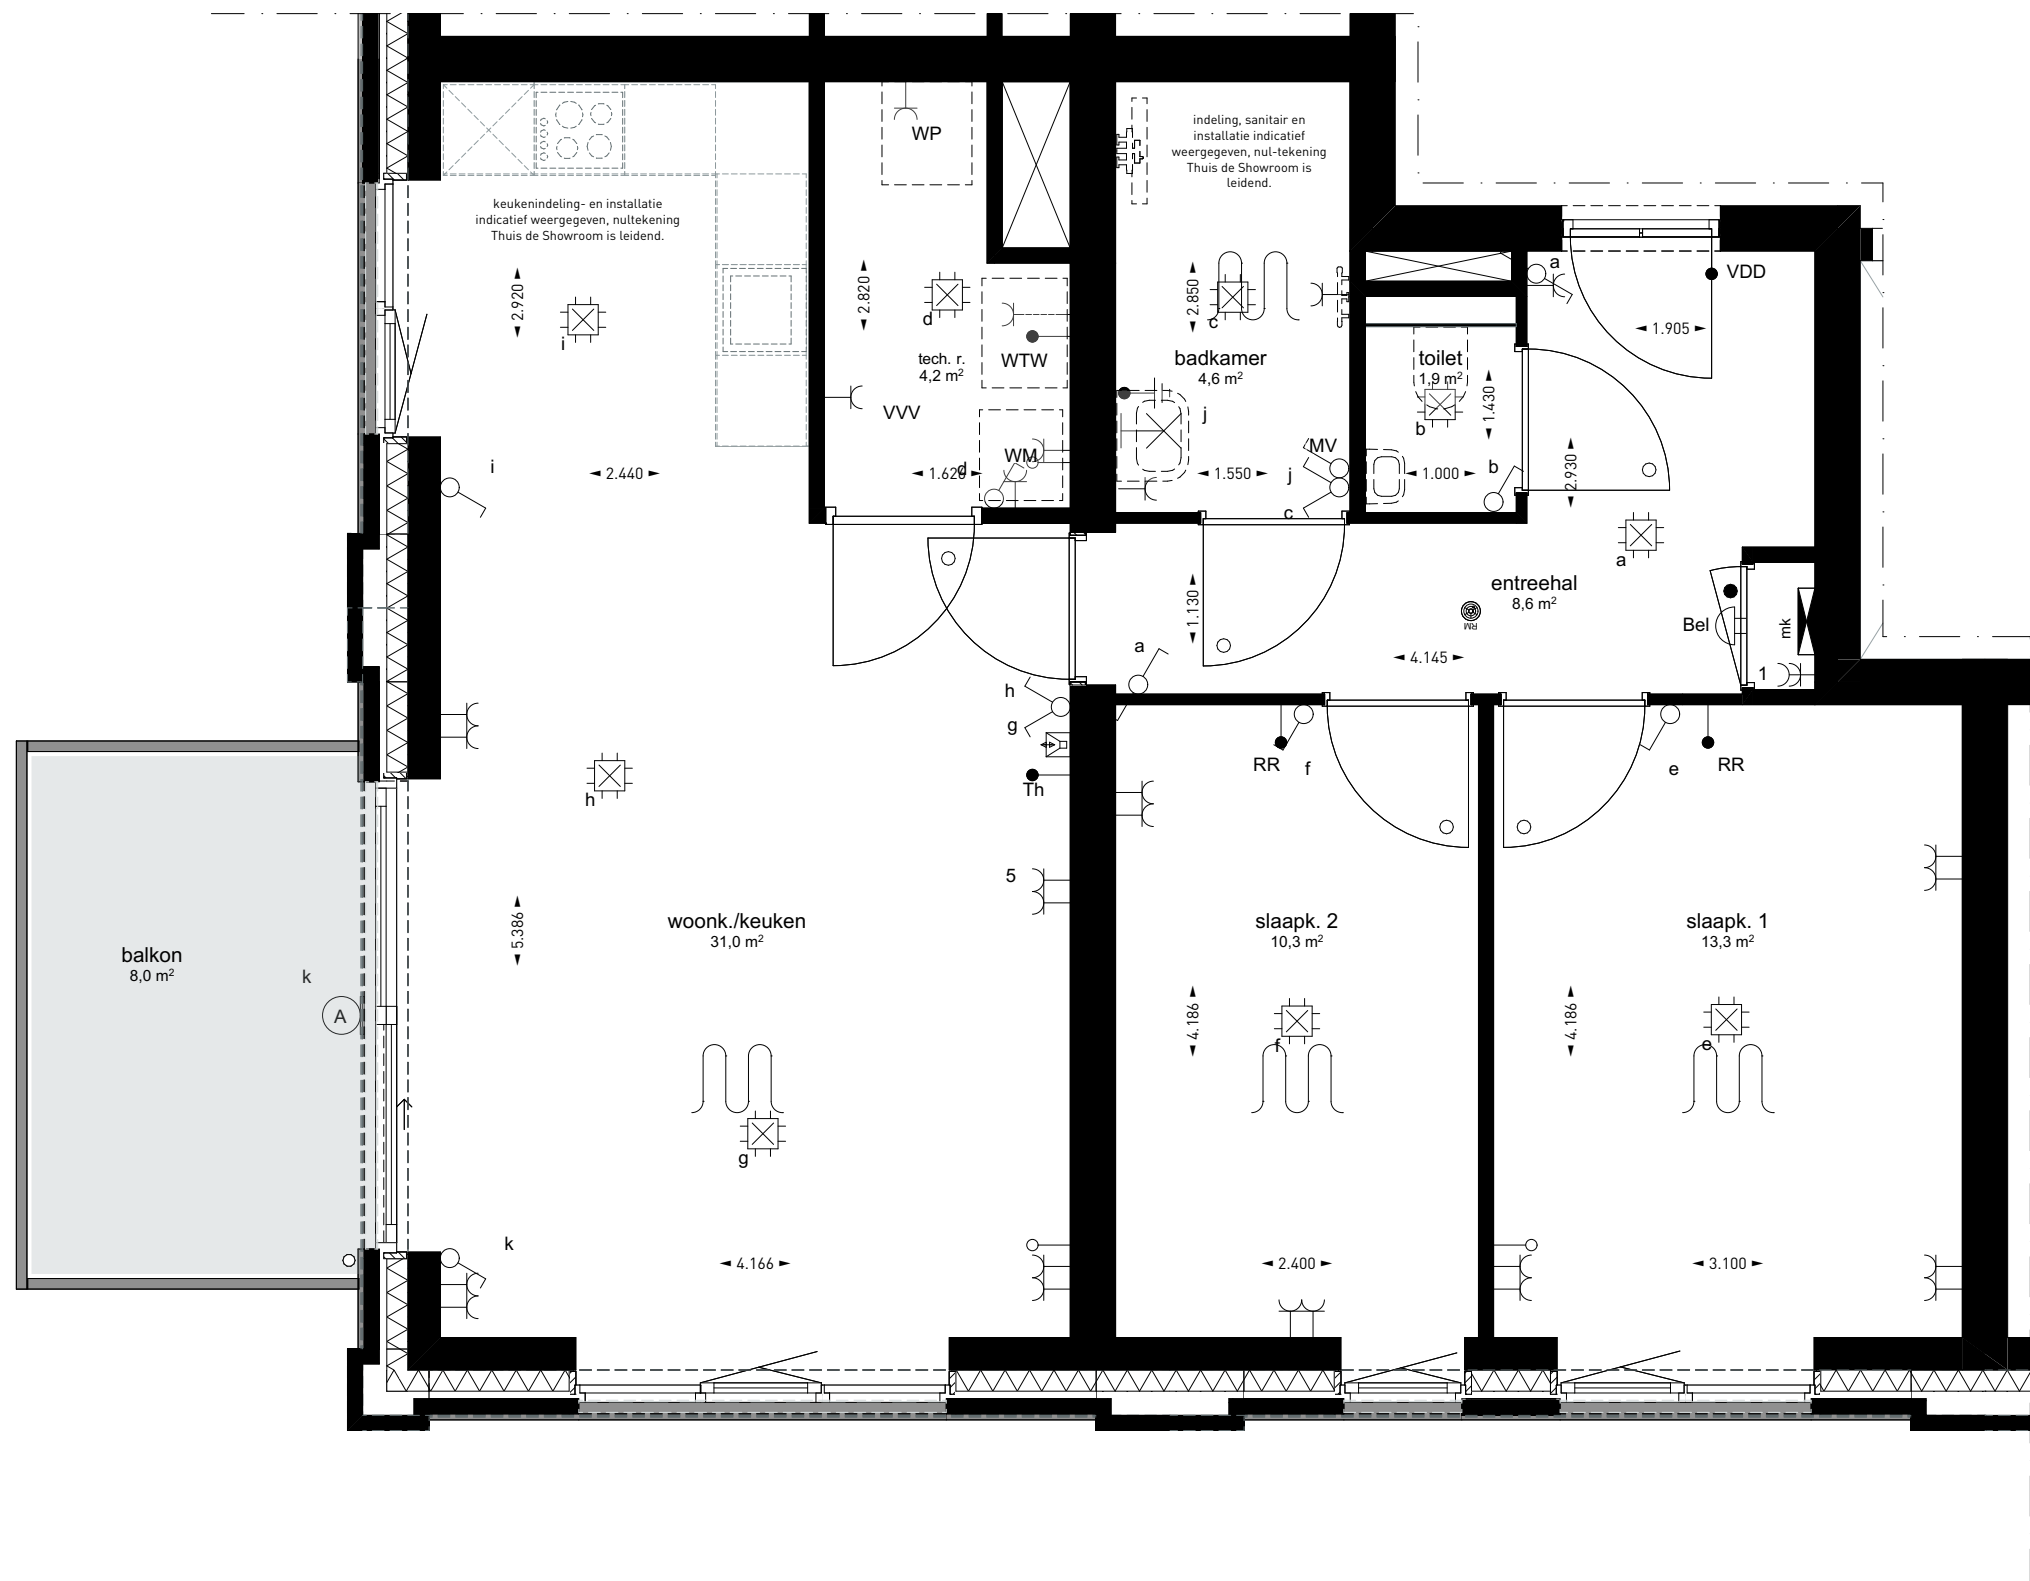

02 TWEEDE VERDIEPING 1:50

Renvooi

ARCERINGEN-AFKORTINGEN-SYMBOLEN


	Schoon metselwerk
	Isolatie
WM	Wasmachine (opstelplaats)
vl	Vloerdek, geïsoleerd
mk	Meterkast
mr	Matrand
Th	Thermostaat
WTW	Warmetepumpunit
VVV	Vloerverwarming verdeler
VVD	Vrijloop deurdranger
	Elektrische radiator
	Vloerverwarming verdeler
	Deurkozijnen 930x2315 = deurmaat (mm) d = dorpel □ zonder bovenlicht □ met bovenlicht, glas e met bovenlicht, dicht paneel
	Vrije doorgang deuren min. 850mm x 2300mm Alle binnendeuren 20 mm vrij houden van onderdorpel cq. vloer.
	Hemelwater afvoer Hemelwater afvoer
	Plafond ventiel (afzuigpunt mechanische ventilatie)
	Plafond ventiel (beluchting gebalanceerde ventilatie)
	Enkelpolige schakelaar
	Wisselschakelaar
	Serieschakelaar
	Enkelvoudige wandcontactdoos
	Dubbelvoudige wandcontactdoos (in duo doos)
	Enkelvoudige wandcontactdoos t.b.v. wasmachine
	Intercom / deurstation
	Bedrade aansluiting t.b.v. kamerthermostaat/ruimteregelaar
	Bedrade aansluiting t.b.v. CO2 sensor
	Onbedrade aansluiting vanuit meterkast, eindigend in ledige doos
	Rookmelder
	Schel
	Beldrukker
	Plafondlichtpunt / centraaldoos
	Plafondlichtpunt / v.v. armatuur
	Wandlichtpunt
	Ruimte voorzien van vloerverwarming

De exacte plaatsen en afmetingen van aansluitpunten, radiatoren, ventilatieroosters, schachten, dakuitmondingen e.d. zijn indicatief op de tekeningen aangegeven en worden door de installateurs nader bepaald. Aan deze getallen en plaatsen kunnen derhalve geen rechten ontleend worden.

U dient er rekening mee te houden dat, na het aanbrengen van wand- en vloerwerk (tegels, stukadoorswerk etc.) de netto bruikbare maten bij oplevering een aantal centimeters van de genoemde bruto maten kunnen afwijken.

Maten in millimeters.

De op de tekening aangegeven maten zijn "circa"-maten.

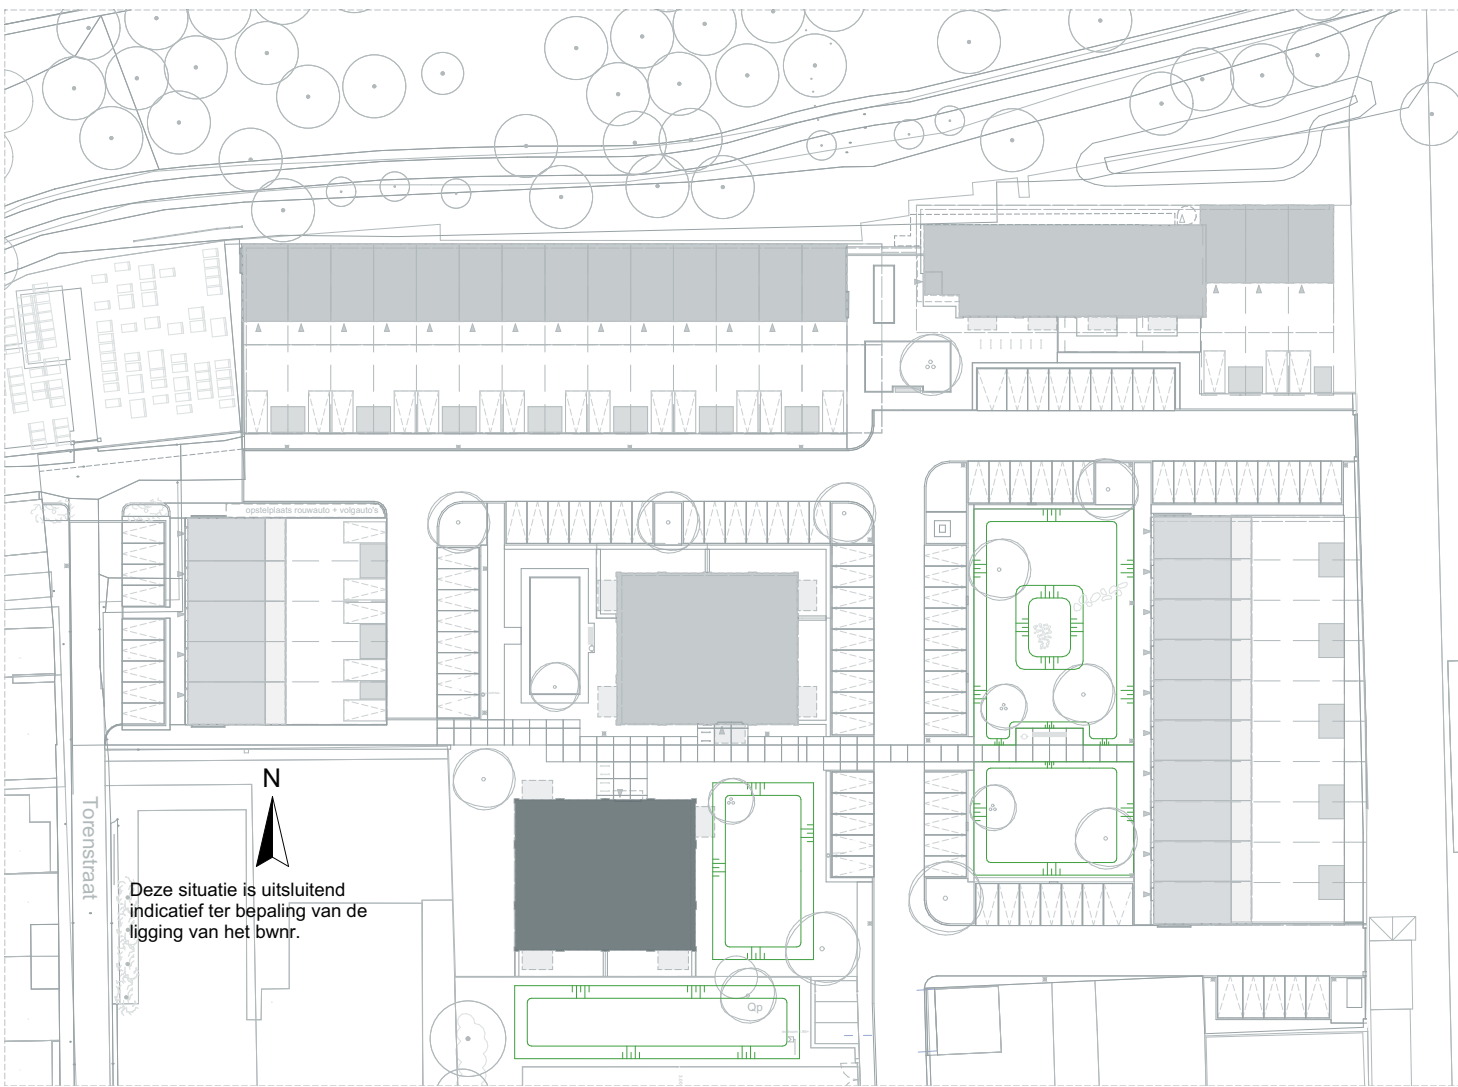


LOEFF

Architectenbureau van Reeve
E-mail: info@architectenbureauvanreeve.nl
Dura Vermeer Bouw Zuid BV
E-mail: info.dvz@dura-vermeer.nl

tek. nr. : 056042	fase : 3b Verkoop
gezien :	datum : 19-05-2025
gemaakt : JK	gewijzigd :
afmeting : A1 Liggend	wijzigingsnummer :
project : Loeff Waalwijk	
onderdeel: Type BLOK E BOUWNUMMER 42	


schafel
056042
status
DEFINITIEF
projectnummer
50210490 / 2223

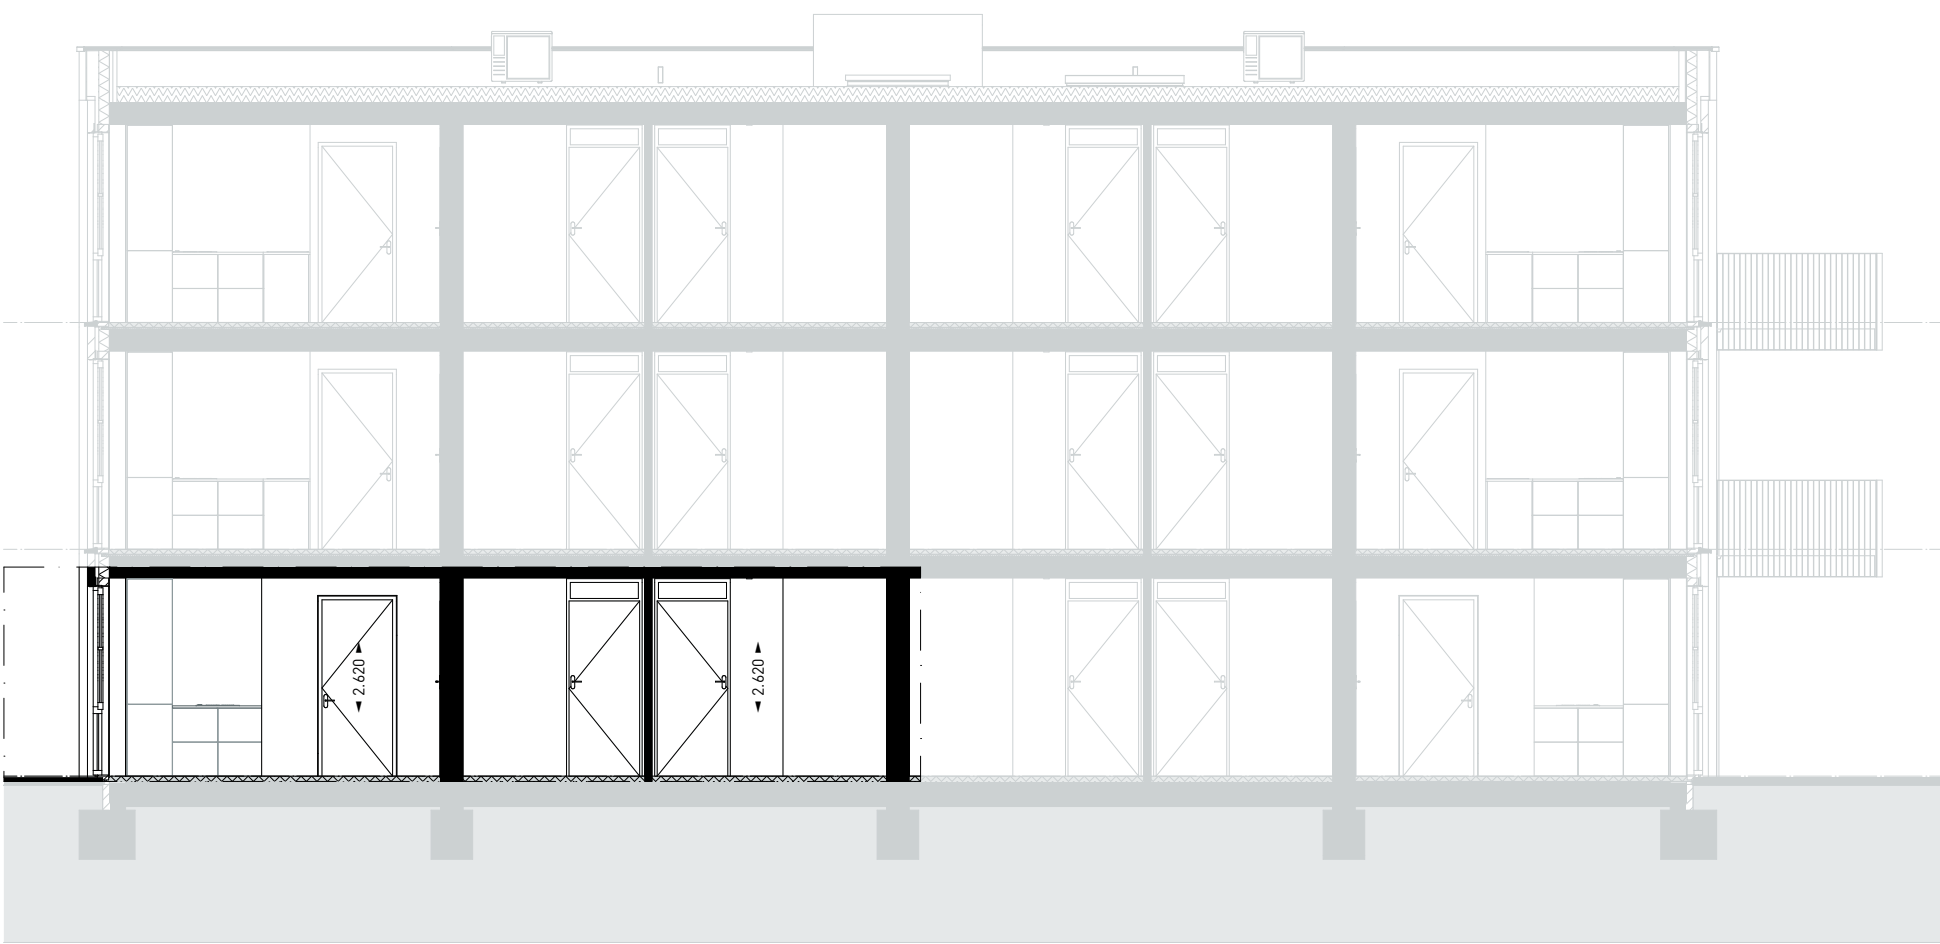

DOORSNEDE F-F 1:100



NOORDGEVEL 1:100

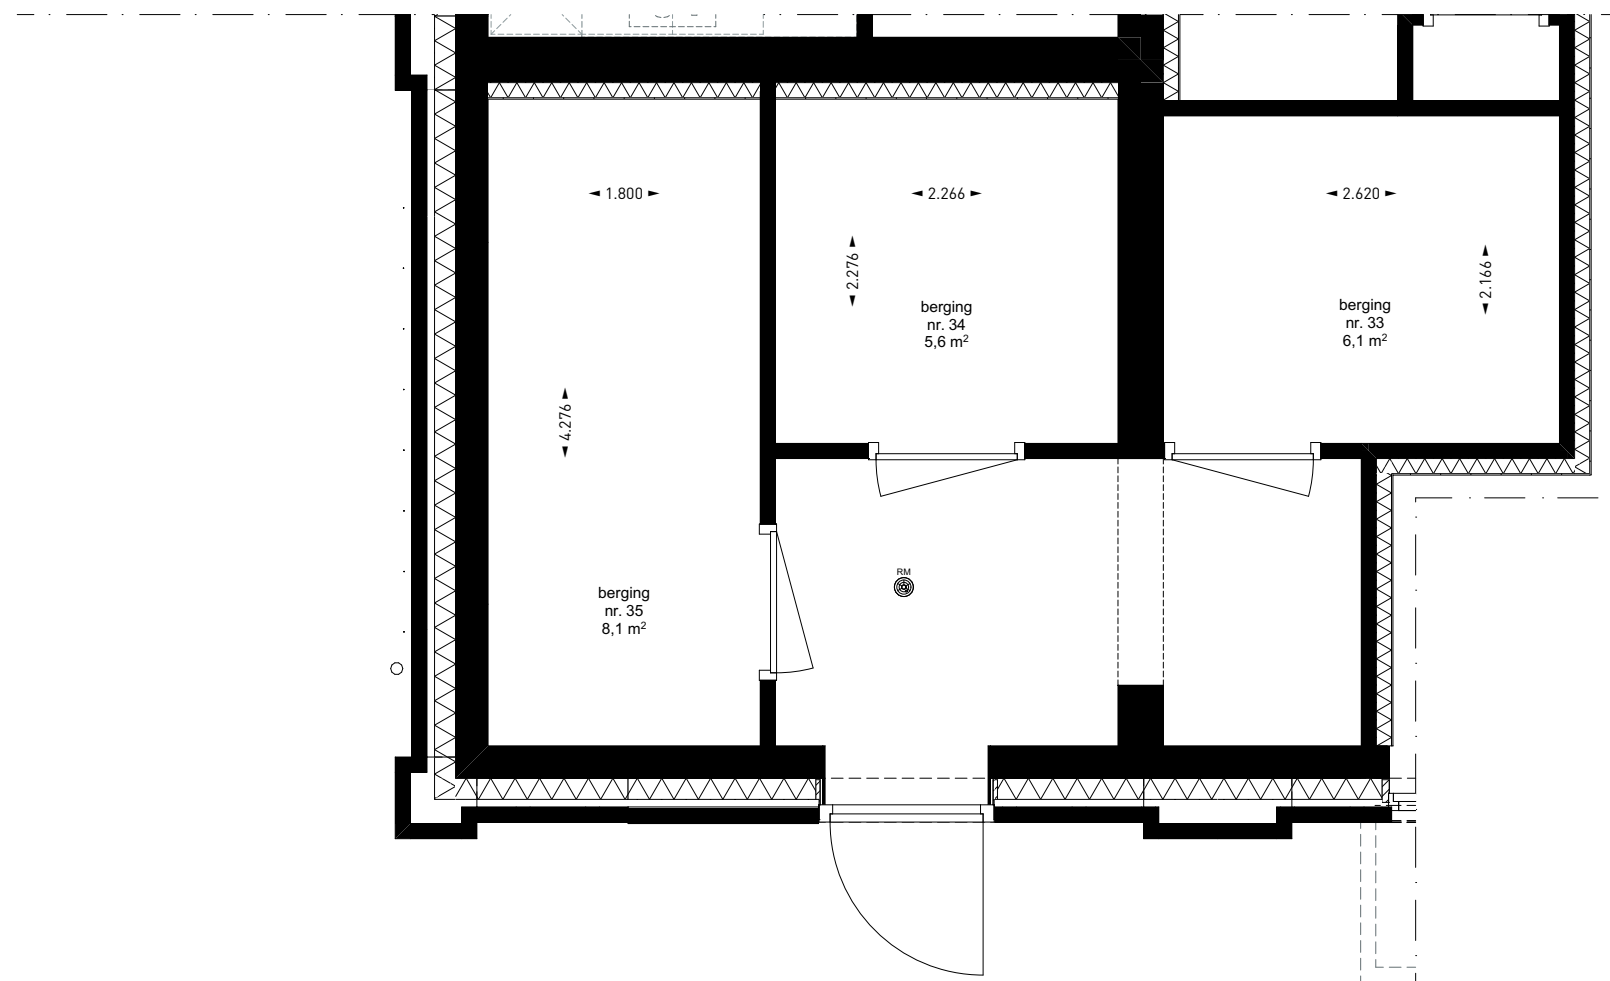

00 BEGANE GROND 1:50



00 BEGANE GROND 1:150



WESTGEVEL 1:100



00 BEGANE GROND 1:50

Renvooi

ARCERINGEN-AFKORTINGEN-SYMBOLEN

	Schoon metselwerk
	Isolatie
	Wasmachine (opstalplaats)
	Vloerluis, geïsoleerd
	Meterkast
	Matrand
	Thermostaat
	Warmtelegwin unit
	Vloerverwarming verdeler
	Vrijloop deurdranger
	Elektrische radiator
	Vloerverwarming verdeler
	Deurkozijnen 930x2315 = deurmaat (mm)
	d = dorpel
	□ zonder bovenlicht
	□ met bovenlicht, glas
	□ met bovenlicht, dicht paneel
	Vrije doorgang deuren min. 850mm x 2300mm
	Alle binnendeuren 20 mm vrij houden van onderdorpel cq. vloer.


	Hemelwater afvoer
	Hemelwater afvoer
	Plafond ventiel (afzuigpunt mechanische ventilatie)
	Plafond ventiel (beluchting gebalanceerde ventilatie)
	Enkelzijdige schakelaar
	Wisselschakelaar
	Serieschakelaar
	Enkelvoudige wandcontactdoos
	Dubbelvoudige wandcontactdoos (in duo doos)
	Enkelvoudige wandcontactdoos t.b.v. wasmachine
	Intercom / deurstation
	Bedrade aansluiting t.b.v. kamerthermostaat/ruimteregelaar
	Bedrade aansluiting t.b.v. CO2 sensor
	Onbedrade aansluiting vanuit meterkast, eindigend in ledige doos
	Rookmelder
	Schel
	Beldrukker
	Plafondlichtpunt / centraaldoos
	Plafondlichtpunt / v.v. armatuur
	Wandlichtpunt
	Ruimte voorzien van vloerverwarming

De exacte plaatsen en afmetingen van aansluitpunten, radiatoren, ventilatoren, schachten, dakuitmondingen e.d. zijn indicatief op de tekeningen aangegeven en worden door de installateurs nader bepaald. Aan deze getallen en plaatsen kunnen derhalve geen rechten ontleend worden.

U dient er rekening mee te houden dat, na het aanbrengen van wand- en vloerwerkzaamheden (tegels, stucadoorswerk etc.) de netto bruikbare maten bij oplevering een aantal centimeters van de genoemde bruto maten kunnen afwijken.

Maten in millimeters.

De op de tekening aangegeven maten zijn "circa"-maten.

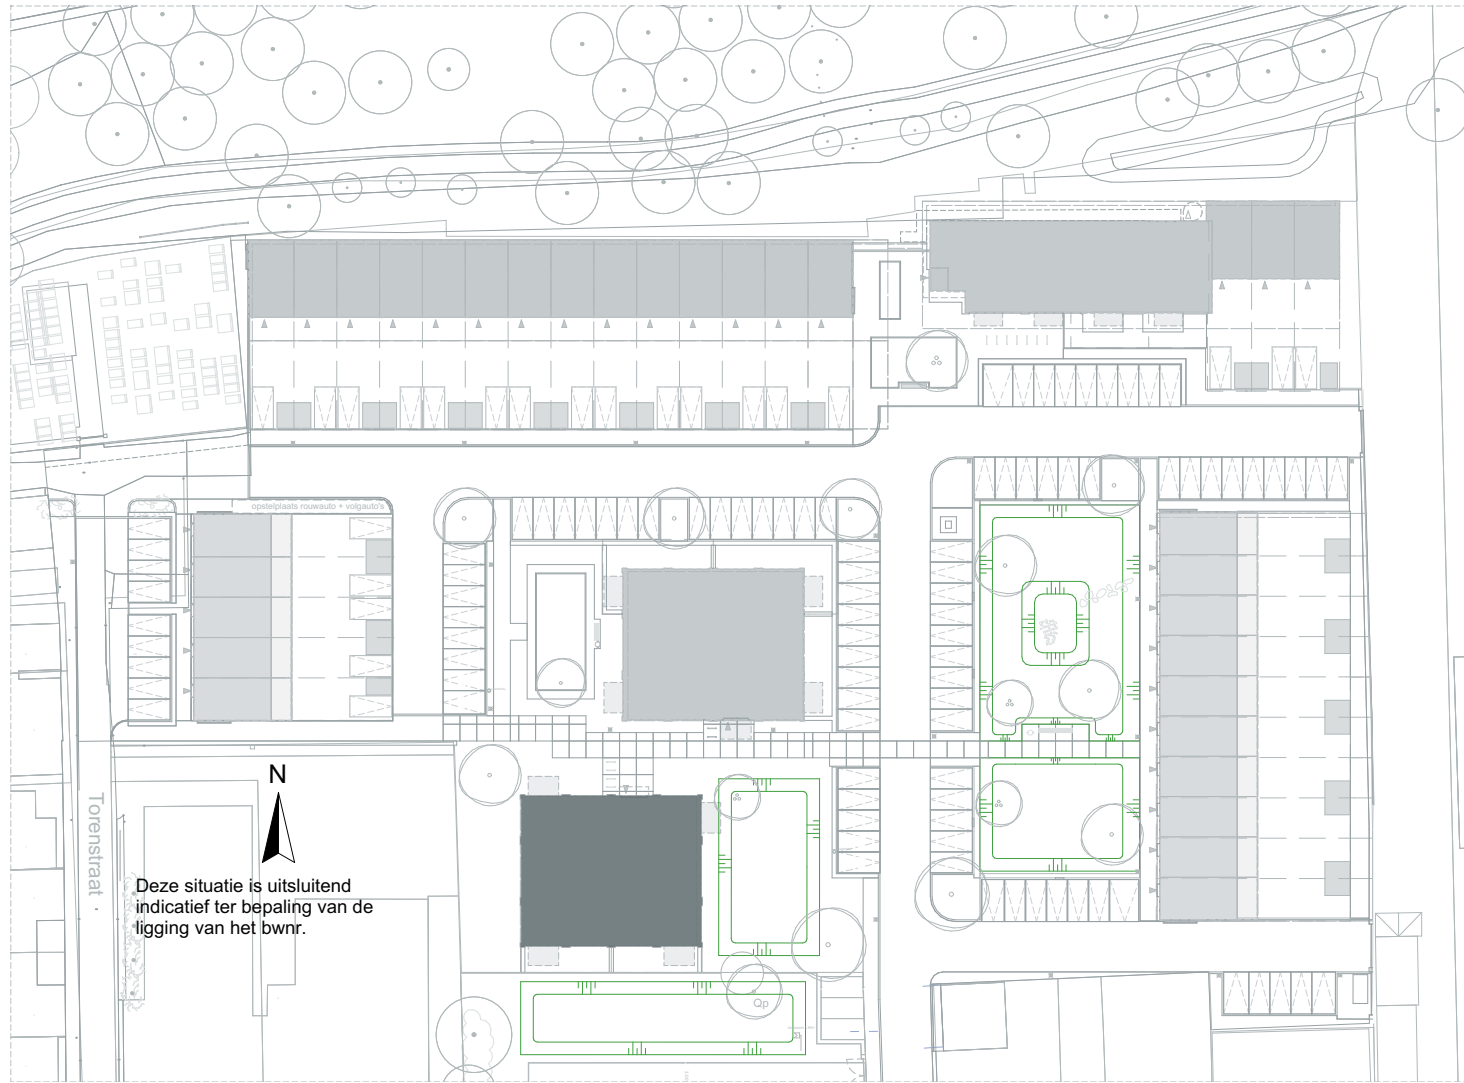

LOEFF

Architectenbureau van Reeve

E-mail: info@architectenbureauvanreeve.nl

Dura Vermeer Bouw Zuid BV

E-mail: info.dvz@dura-vermeer.nl

tek. nr. : 056000 fase : 3b Verkoop

gezien : datum : 19-05-2025

gemaakt : JK gewijzigd :

afmeting : A1 Liggend wijzigingsnummer :

project : Loeff Waalwijk

onderdeel: Type BLOK E BERGINGEN

schafel

056000

status

DEFINITIEF

projectnummer

50210490 / 2223