



Voorgevel

schaal 1 : 100


Linker Zijgevel

schaal 1 : 100




Achtergevel

schaal 1 : 100

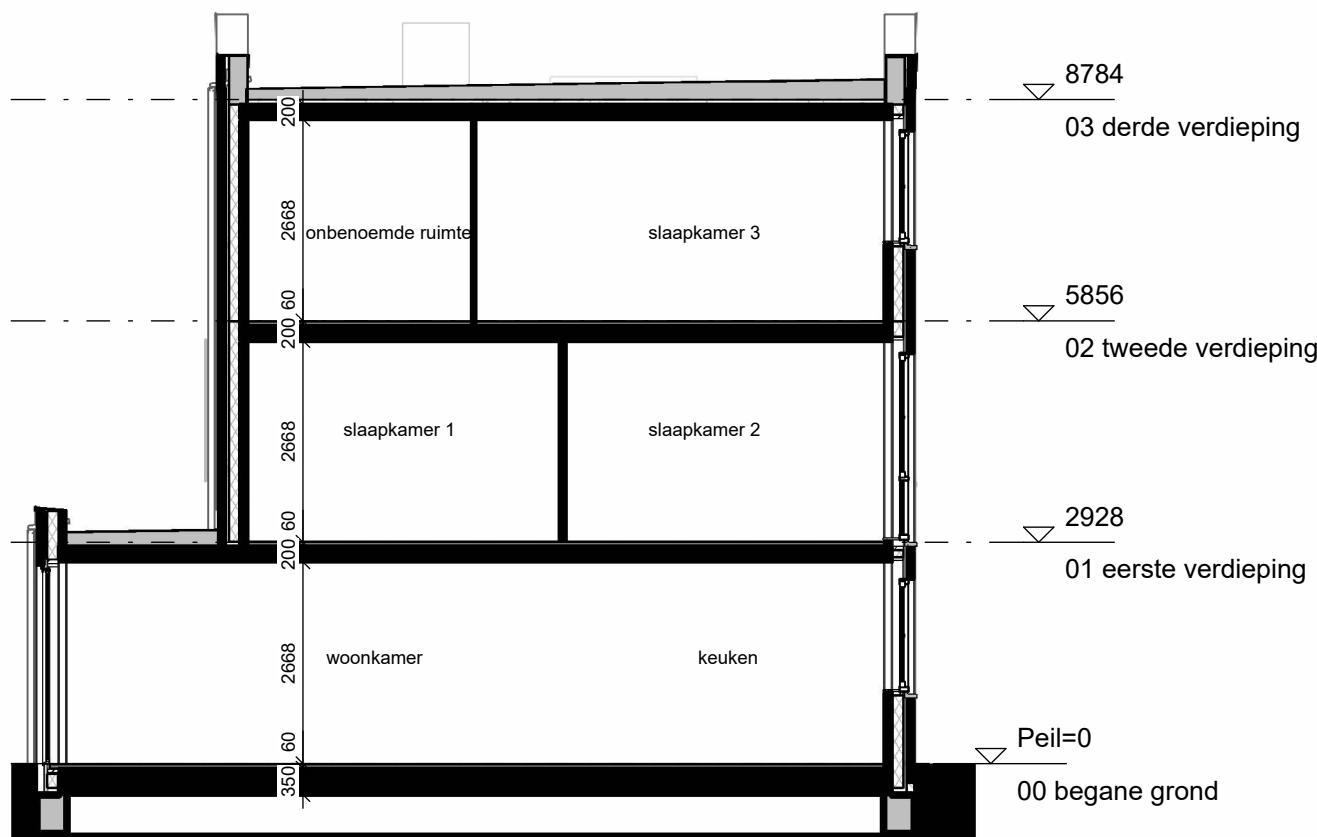

Doorsnede B1h.A

schaal 1 : 100

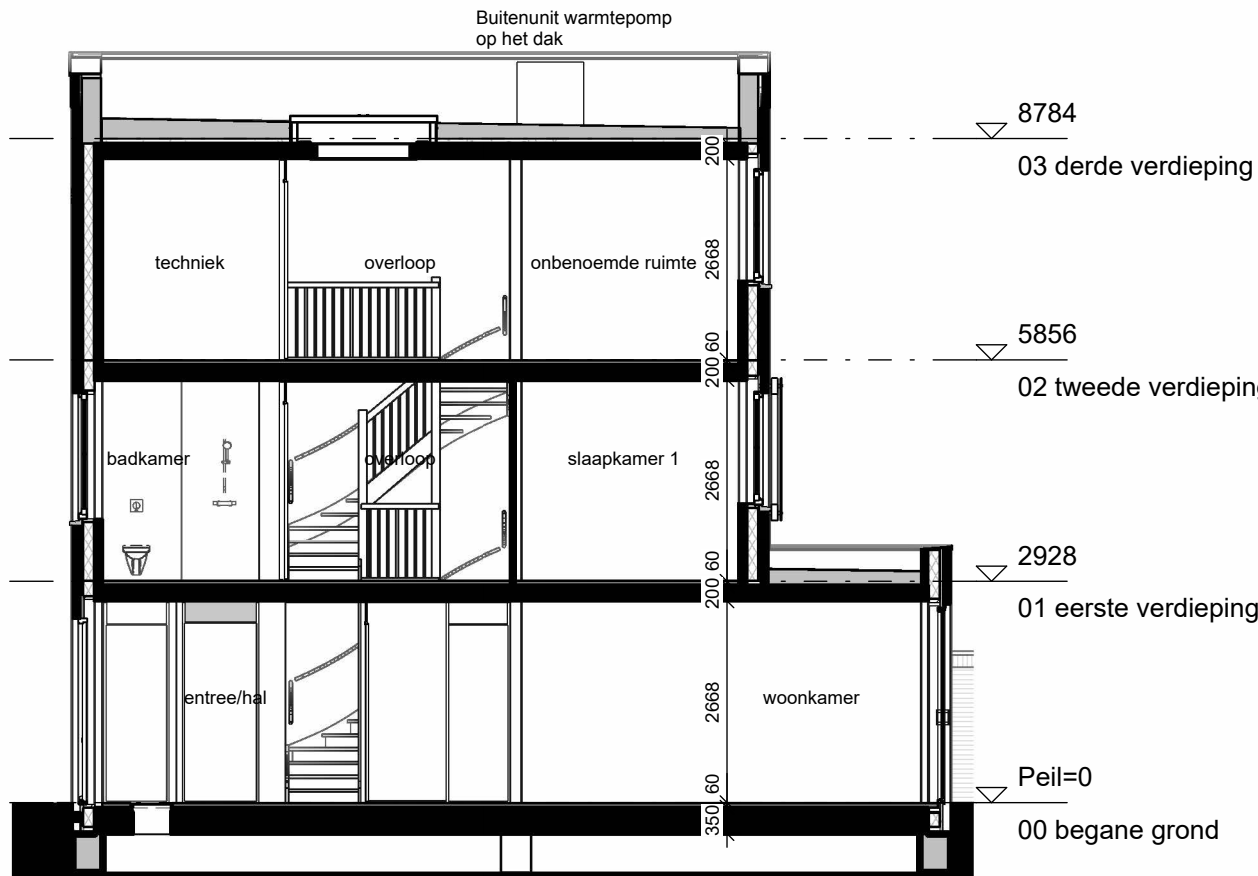

Doorsnede B1h.B

schaal 1 : 100

Renvooi

ARCERINGEN-AFKORTINGEN-SYMBOLLEN

Schoon metselwerk

Isolatie

Wasmachine (opsteplaats)

Vloerluis, geïsoleerd

Meterkast

Maatrand

Thermostaat

Warmteterugwin unit

Elektrische radiator

Vloerverwarming verdeler (niet omkast)

Vloerverwarming verdeler (omkast)

Deurkozijnen

930x2315 = deurmaat (mm)

d = doppel

o zonder bovenlicht

o met bovenlicht, glas

o met bovenlicht, dicht paneel

Vrije doorgang deuren min. 850mm x 2300mm

Alle binnendeuren 20 mm vrij houden van onderdorpel cq. vloer.

Dakluis

Raam voorzien van Silent Air systeem

Ventilatie rooster 250x250mm

Viermuis nestkast IB VL 09/VL 11 Vivara Pro

Viermuis nestkast IB VL 06 Vivara Pro paarverbijf boven elkaar geplaatst

met een onderlinge verbinding

Gierzwaluw nestkast IB GZ 05

Hemelwater afvoer

Standleiding

Plafond ventiel (afzuigpunt mechanische ventilatie)

Plafond ventiel (beluchting gebalanceerde ventilatie)

Wand ventiel (afzuigpunt mechanische ventilatie)

Enkelpolige schakelaar

Wisselschakelaar

Serienschakelaar

Enkelvoudige wandcontactdoos

Dubbelvoudige wandcontactdoos (in duo doos)

Bedrade aansluiting t.b.v. omvormer pv-panelen

Bedrade aansluiting t.b.v. kamerthermostaat/ruimteregelaar

Bedrade aansluiting t.b.v. CO2 sensor

Onbedrade aansluiting vanuit meterkast, eindigend in ledige doos

Rookmelder

Schel

Beldrukker

Plafondlichtpunt / centraaldoos

Wandlichtpunt


Ruimte voorzien van vloerverwarming

De exacte plaatsen en afmetingen van aansluitpunten, radiatoren, ventilatorroosters, schachten, dakuitmondingen e.d. zijn indicatief op de tekeningen aangegeven en worden door de installateurs nader bepaald. Aan deze getallen en plaatsen kunnen deshalve geen rechten ontleend worden.

U dient er rekening mee te houden dat, na het aanbrengen van wand- en vloerafwerkingen (tegels, stukadoorswerk etc.) de netto bruikbare maten bij oplevering een aantal centimeters van de genoemde bruto maten kunnen afwijken.


Maten in millimeters.

De op de tekening aangegeven maten zijn "circa"-maten.

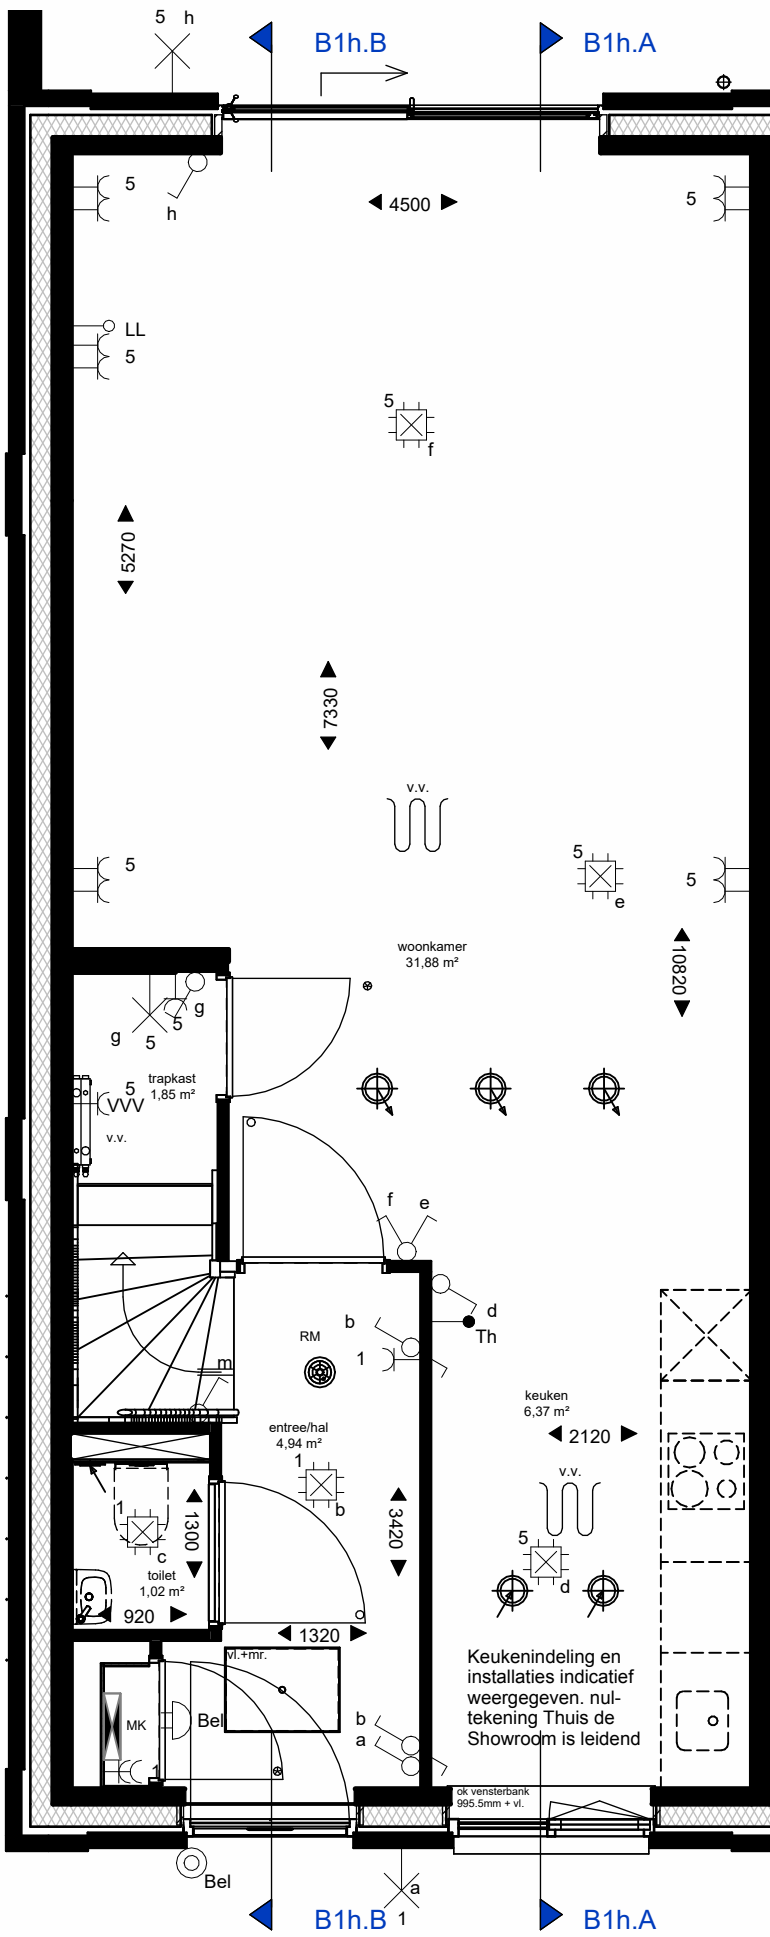


Begane grond

schaal 1 : 50

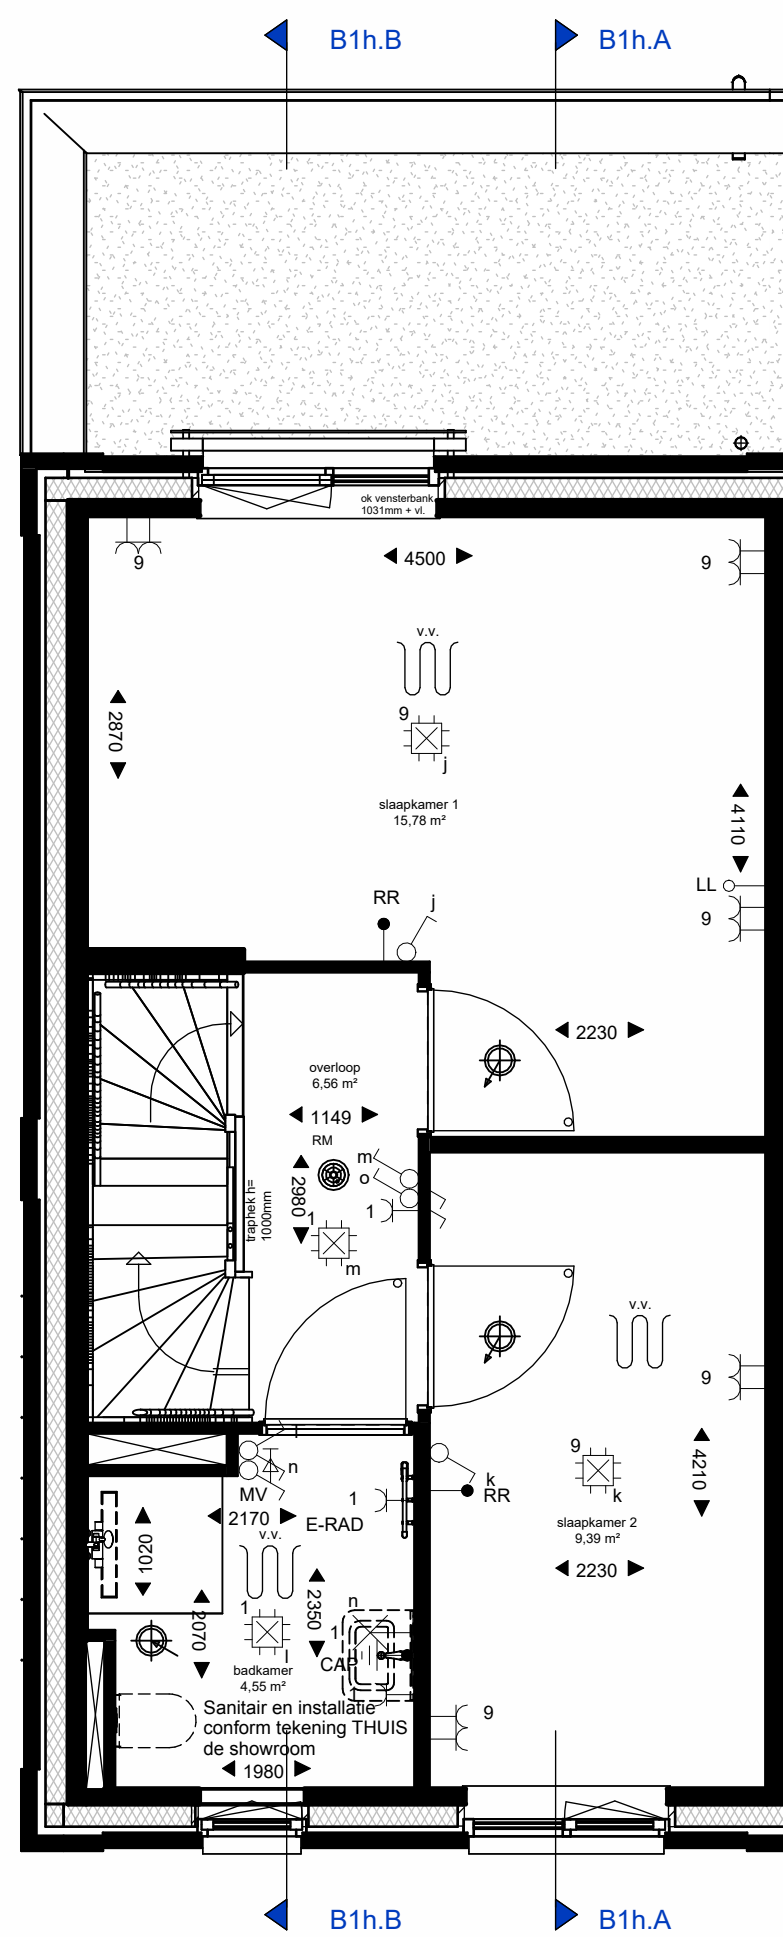

1e verdieping

schaal 1 : 50

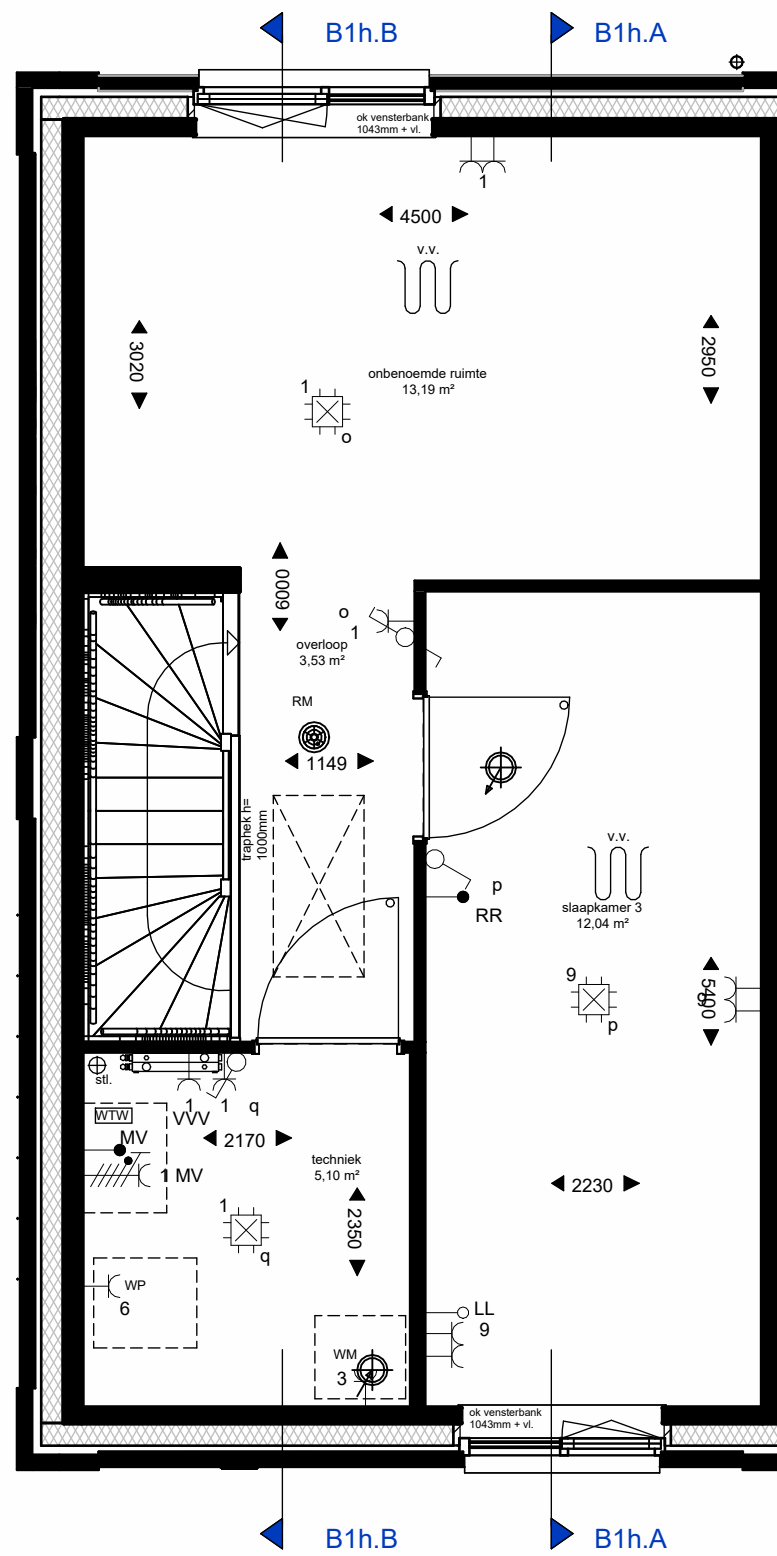

2e verdieping

schaal 1 : 50

LOEFF

Dura Vermeer Bouw Zuid BV

Petitepark 1
5216 PC 's-Hertogenbosch
Postbus 5066
5201 GB 's-Hertogenbosch
Telefoon: (073) 528 89 11
E-mail: info.dvzb@dura-vermeer.nl

tek. nr. : **VK-201** fase : **3b Verkoop**

gezien : BC datum : 19-05-2025

getekend : DKR gewijzigd :

afmeting : A1 Liggend wijzigingsnummer :

project : **Loeff Waalwijk**

onderdeel: **Type B1h
Bwnr. 56**


schaal
1:100/1:50
status
DEFINITIEF
projectnummer
50210490




Voorgevel
schaal 1 : 100



Achtergevel
schaal 1 : 100

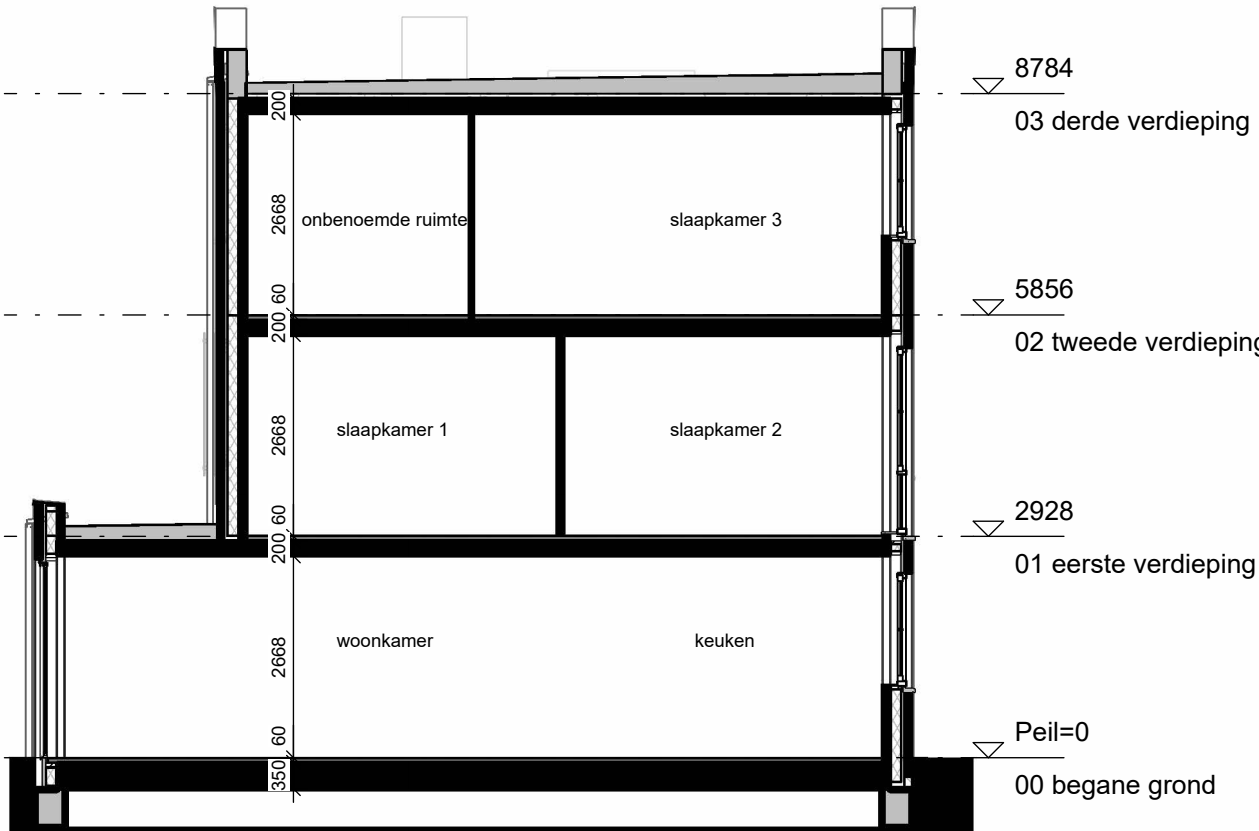

Doorsnede B1t.A
schaal 1 : 100

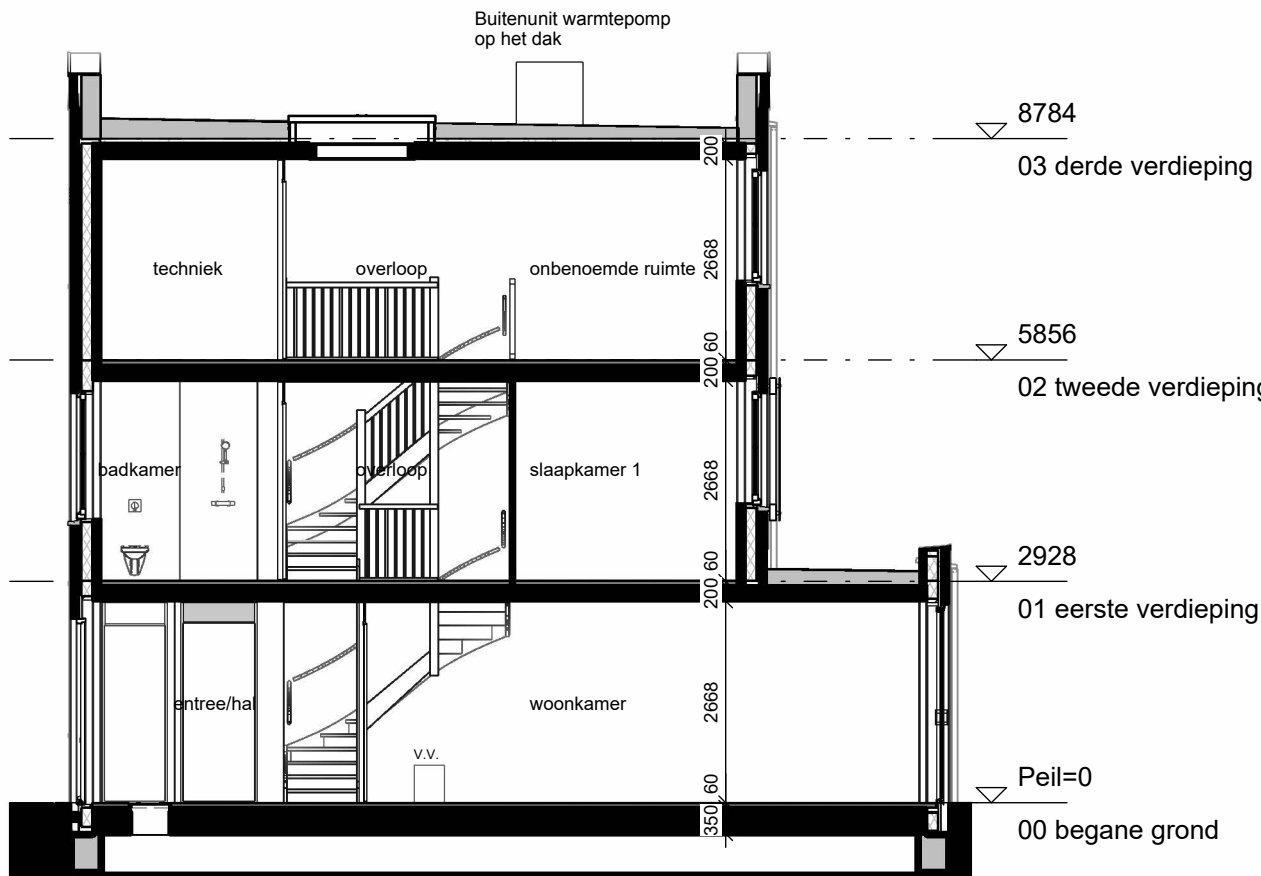

Doorsnede B1t.B
schaal 1 : 100

Renvooi

ARCERINGEN-AFKORTINGEN-SYMBOLEN


	Schoon metselwerk
	Isolatie
	Wasmachine (opsteplaats)
	Vloerluis, geïsoleerd
	Meterkast
	Matrijs
	Thermostaat
	Warmterugwin unit
	Elektrische radiator
	Vloerverwarming verdeler (niet omkast)
	Vloerverwarming verdeler (omkast)
	Deurkozijnen
	930x2315 = deurmaat (mm)
	d = dorpel
	zonder bovenlicht
	met bovenlicht, glas
	met bovenlicht, dicht paneel
	Vrije doorgang deuren min. 850mm x 2300mm
	Alle binnendeuren 20 mm vrij houden van onderdorpel cq. vloer.
	Dakluis
	Raam voorzien van Silent Air systeem
	Ventilatie rooster 250x250mm
	Hemelwater afvoer
	Standleiding
	MV-af (afzuigpunt mechanische ventilatie)
	MV-toe (beluchting gebalanceerde ventilatie)
	MV-af (afzuigpunt mechanische ventilatie)
	Enkelpolige schakelaar
	Wisselschakelaar
	Serieschakelaar
	Enkelvoudige wandcontactdoos
	Dubbelvoudige wandcontactdoos (in duo doos)
	Bedrade aansluiting t.b.v. onvormer pv-panelen
	Bedrade aansluiting t.b.v. kamthermostaat/ruimteregeelaar
	Bedrade aansluiting t.b.v. CO2 sensor
	Onbedrade aansluiting vanuit meterkast, eindigend in ledige doos
	Rookmelder
	Schel
	Beldrukker
	Platfondlichtpunt / centraaldoos
	Wandlichtpunt
	Ruimte voorzien van vloerverwarming

De exacte plaatsen en afmetingen van aansluitpunten, radiatoren, ventilatieroosters, schachten, dakuitmondingen e.d. zijn indicatief op de tekeningen aangegeven en worden door de installateurs nader bepaald. Aan deze getallen en plaatsen kunnen derhalve geen rechten ontleend worden.


U dient er rekening mee te houden dat, na het aanbrengen van wand- en vloerwerkzaamheden (tegels, stukadoorswerk etc.) de netto bruikbare maten bij oplevering een aantal centimeters van de genoemde bruto maten kunnen afwijken.

Maten in millimeters.


De op de tekening aangegeven maten zijn "circa"-maten.

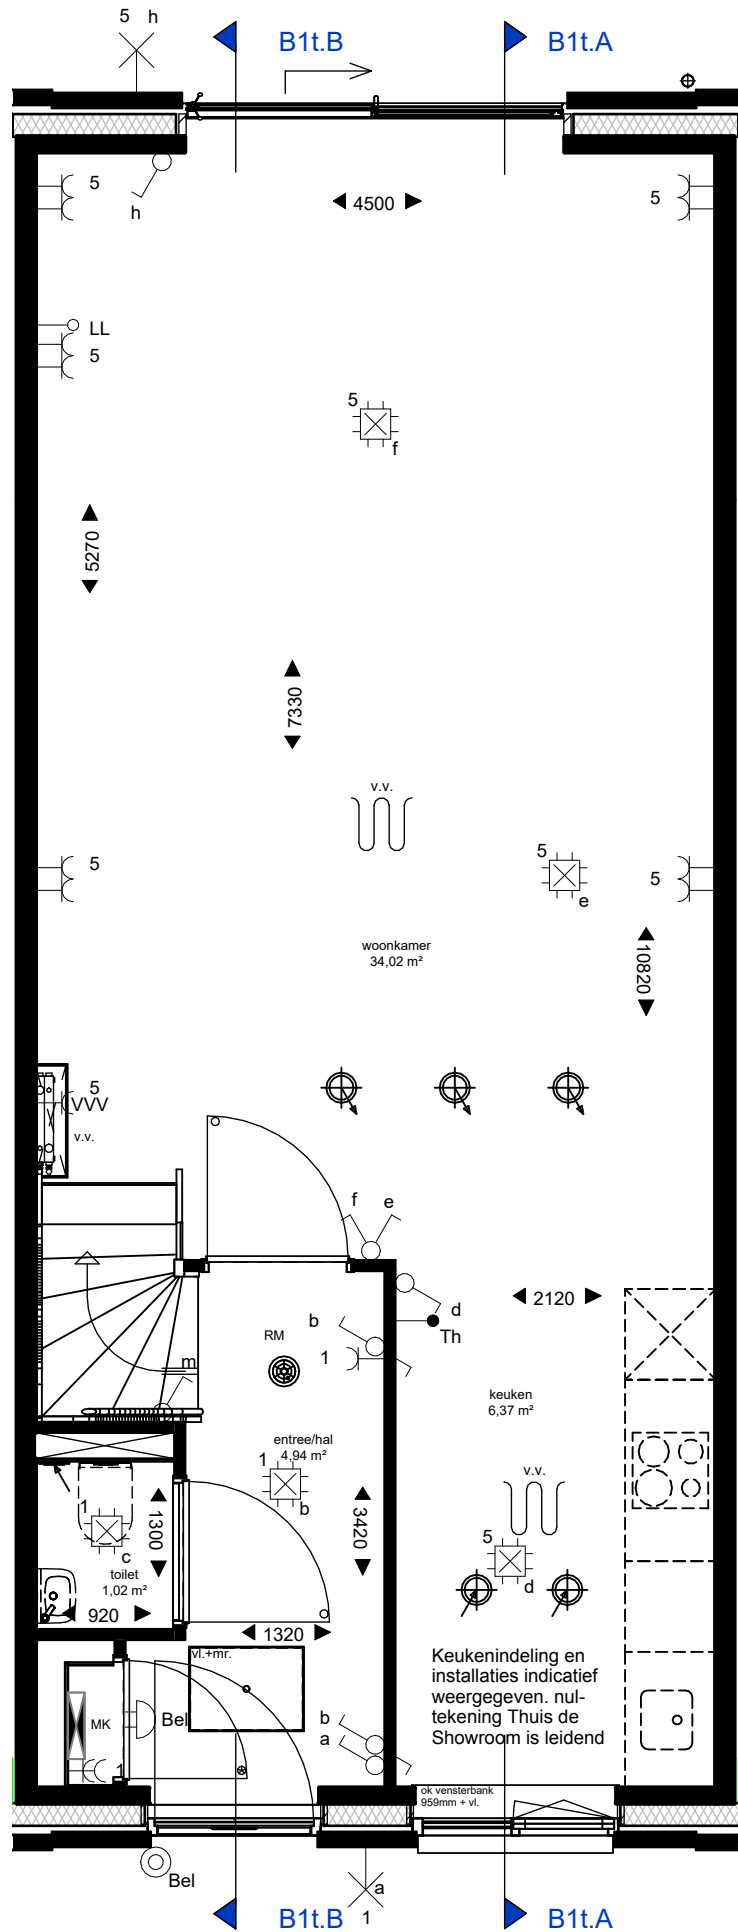


Begane grond
schaal 1 : 50

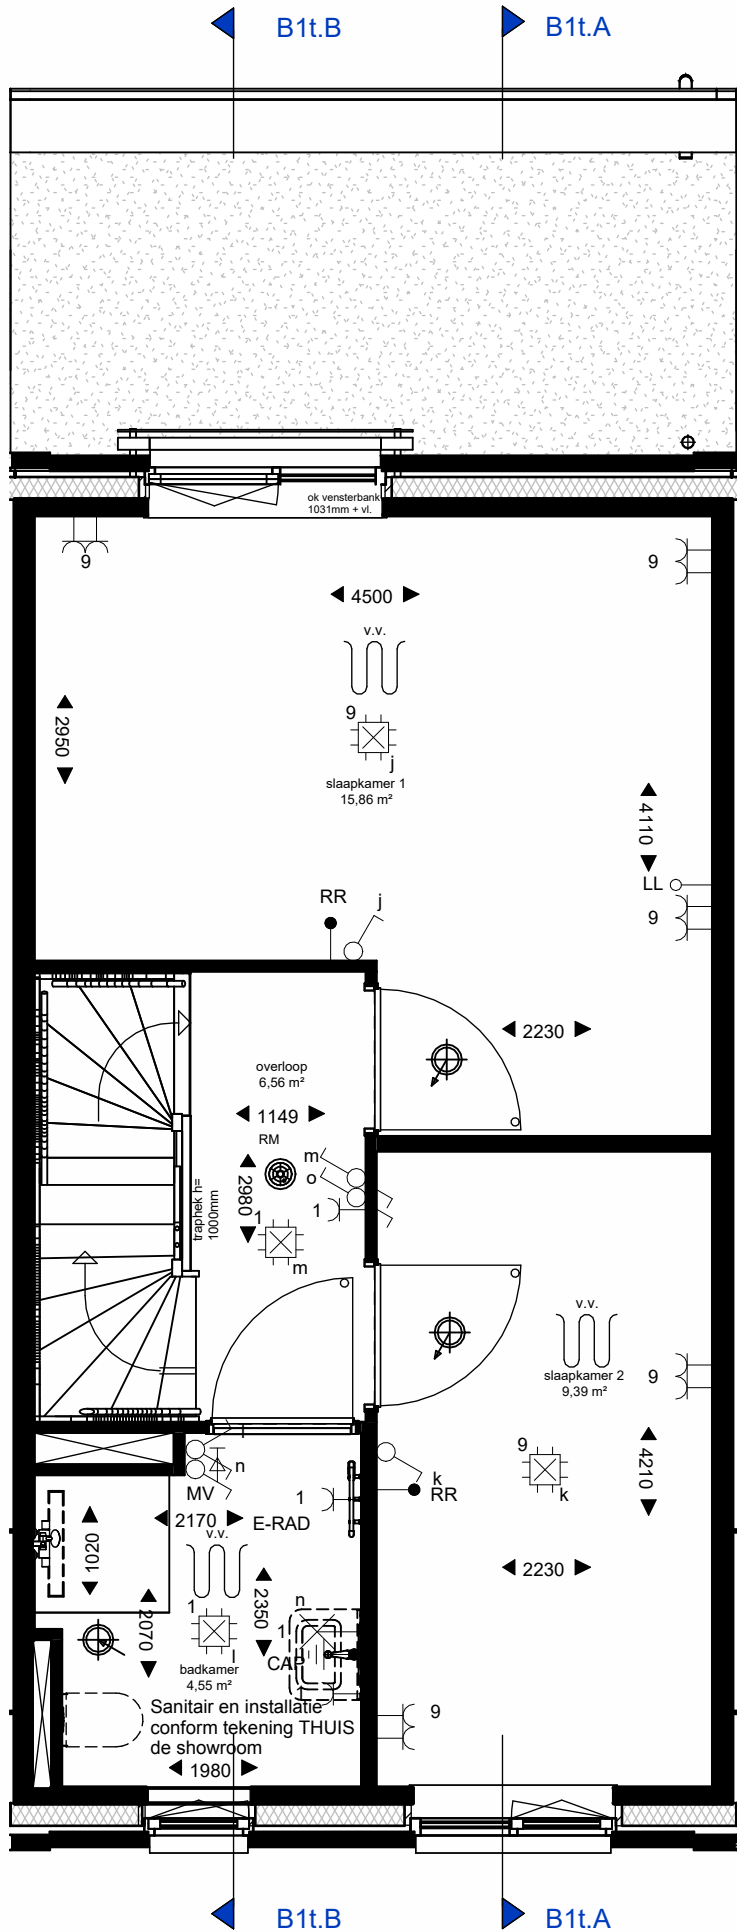

1e verdieping
schaal 1 : 50

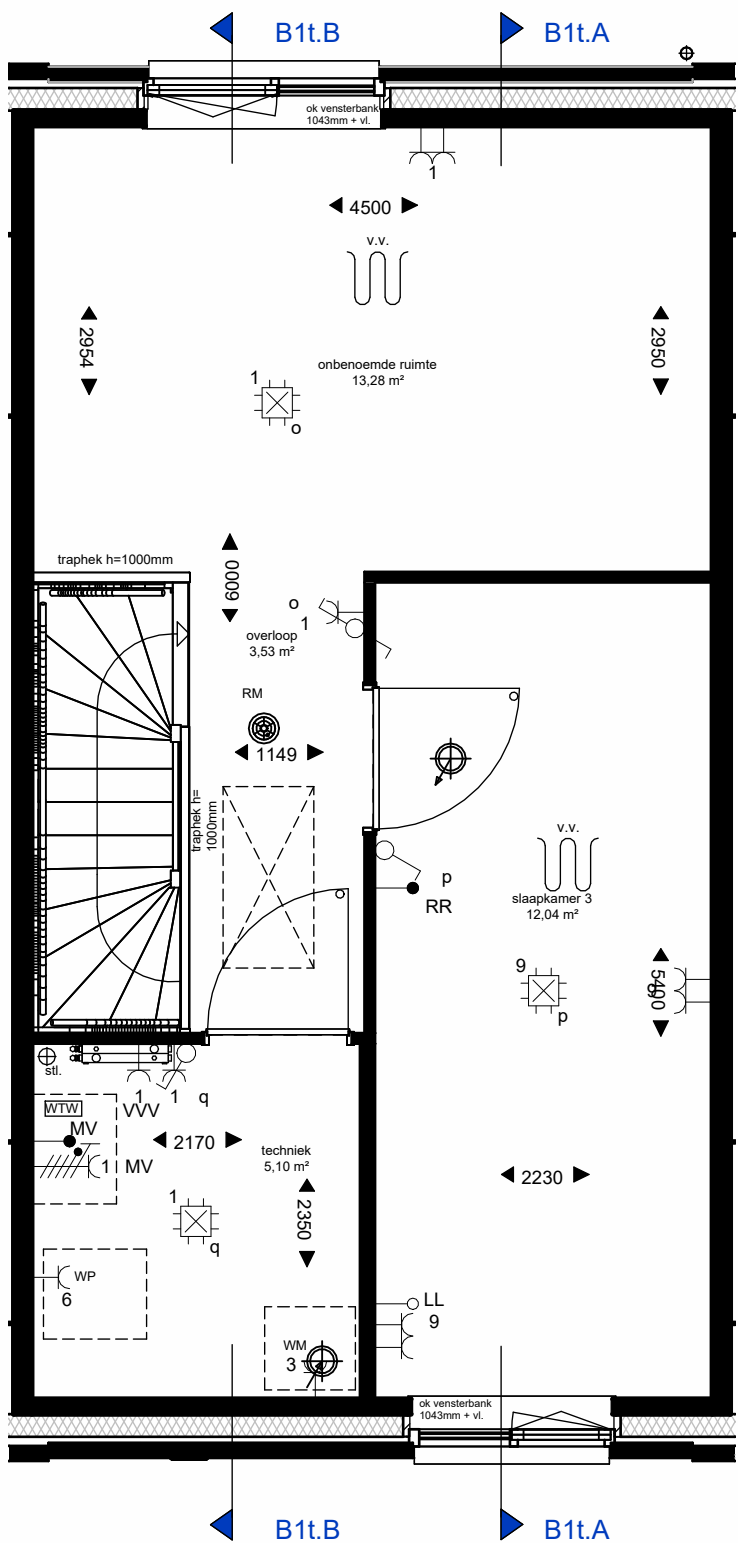

2e verdieping
schaal 1 : 50

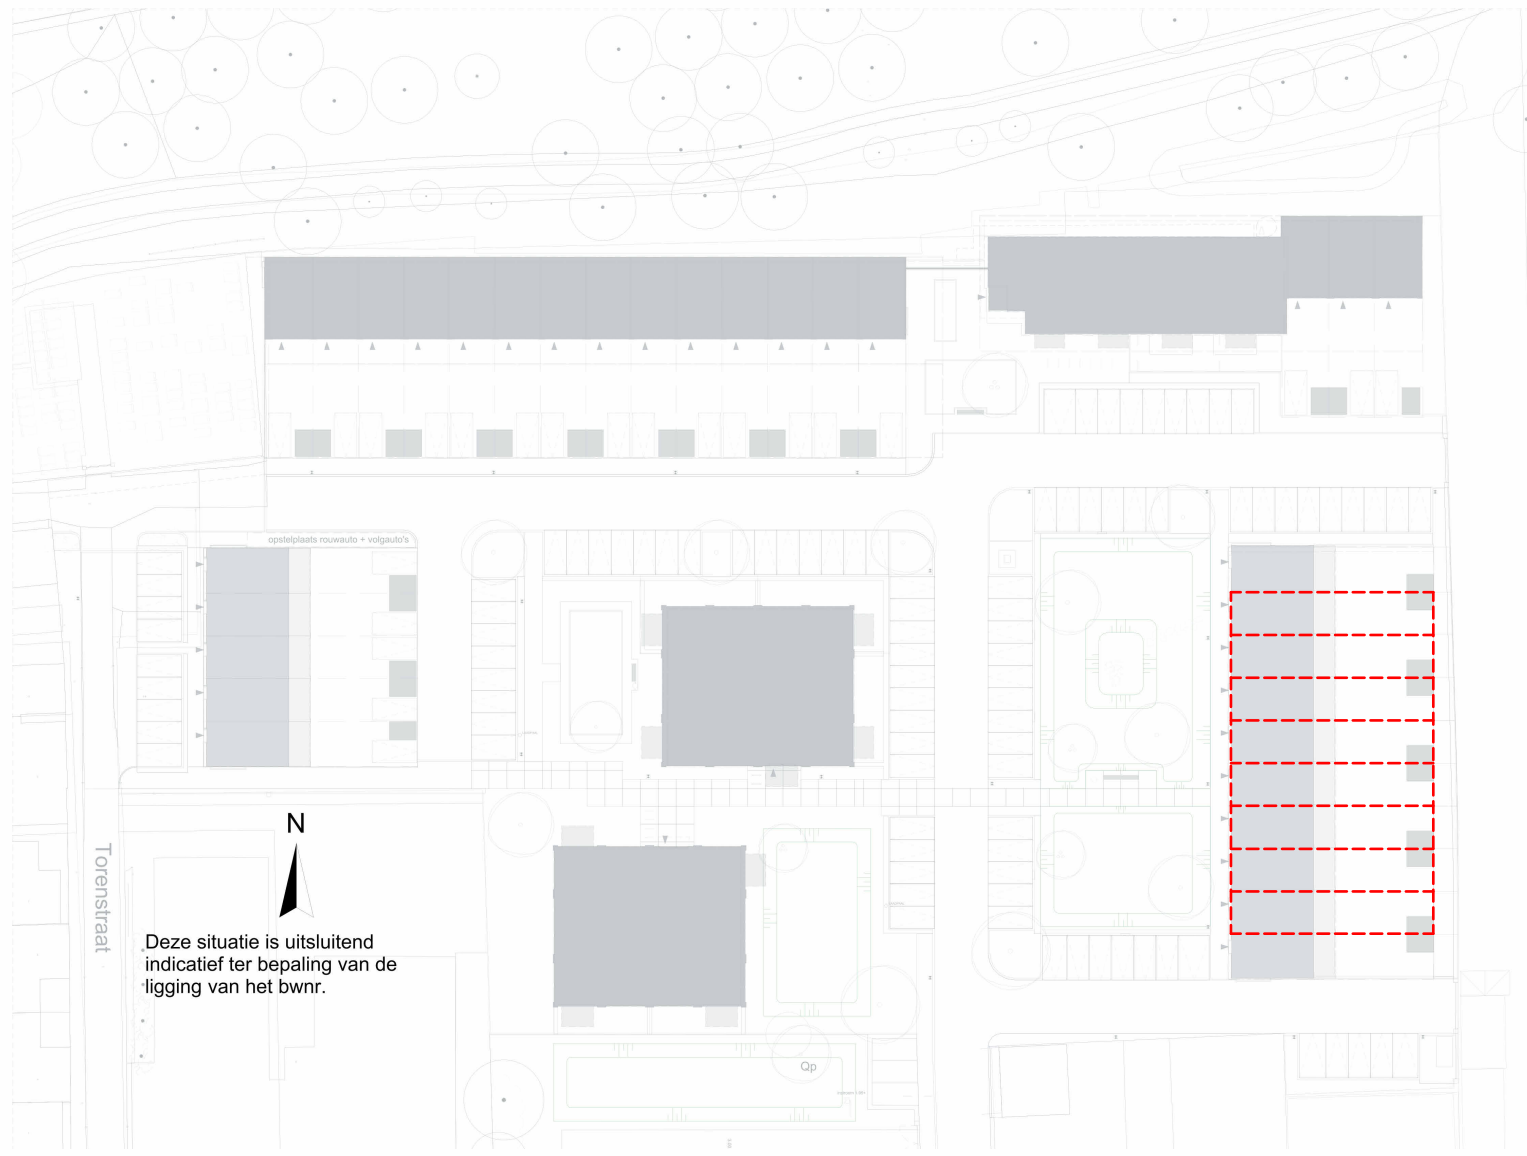

LOEFF

Dura Vermeer Bouw Zuid BV
Pettelaarpark 1
5216 PC 's-Hertogenbosch
Postbus 5066
5201 GB 's-Hertogenbosch
Telefoon: (073) 528 89 11
E-mail: info.dvzb@dura-vermeer.nl

tek. nr. : **VK-202** fase : **3b Verkoop**

gezien : BC datum : 19-05-2025


getekend : DKR gewijzigd :

afmeting : A1 Liggend wijzigingsnummer :

project : **Loeff Waalwijk**

onderdeel: **Type B1t
Bwnr. 57 t/m 64**

schaal
1:100/1:50
status
DEFINITIEF
projectnummer
50210490

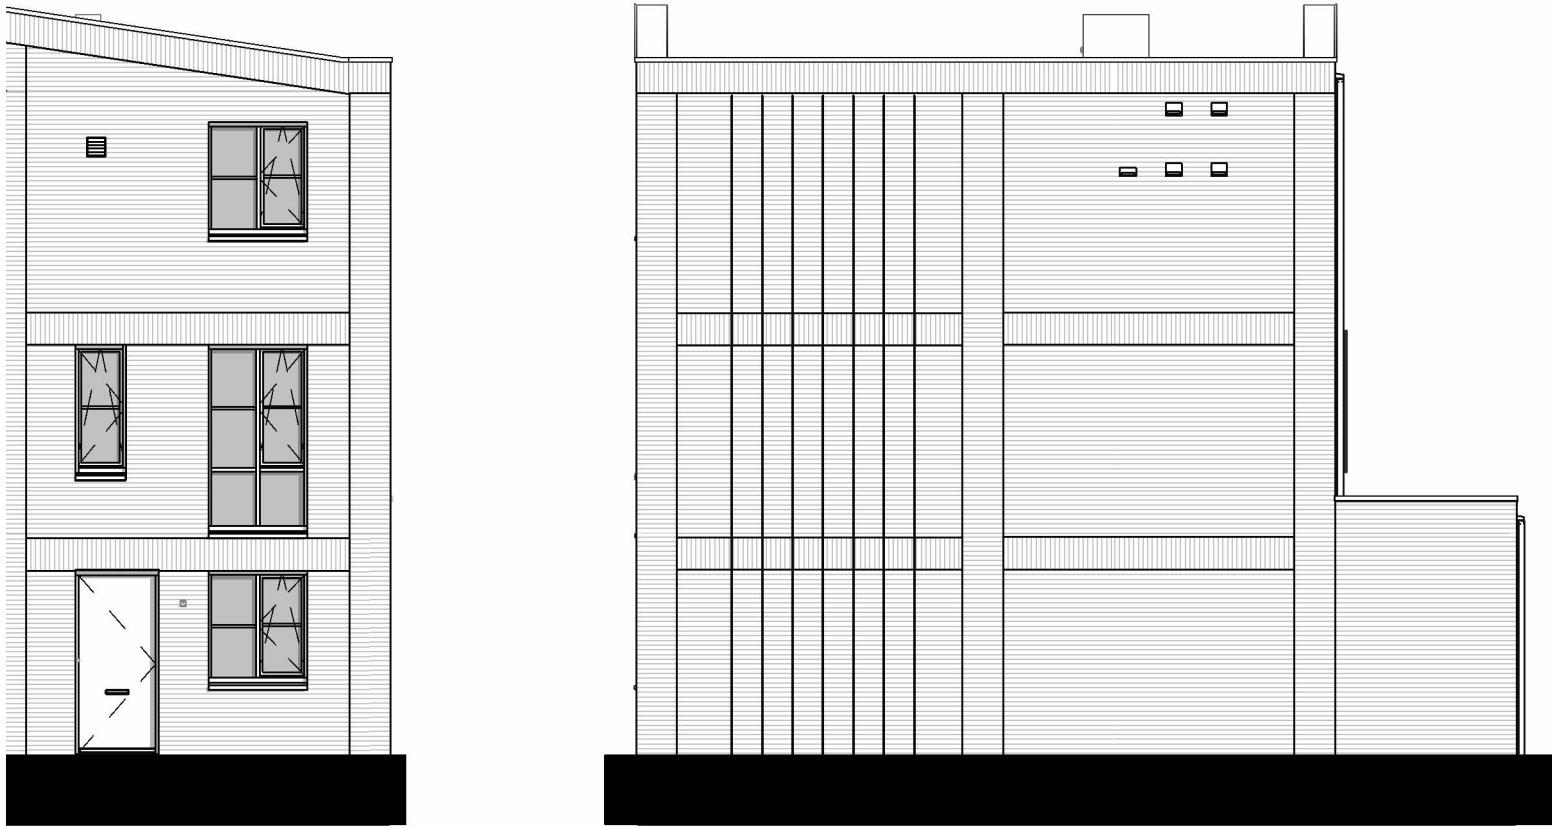

Voorgevel

schaal 1 : 100


Rechter Zijgevel

schaal 1 : 100




Achtergevel

schaal 1 : 100

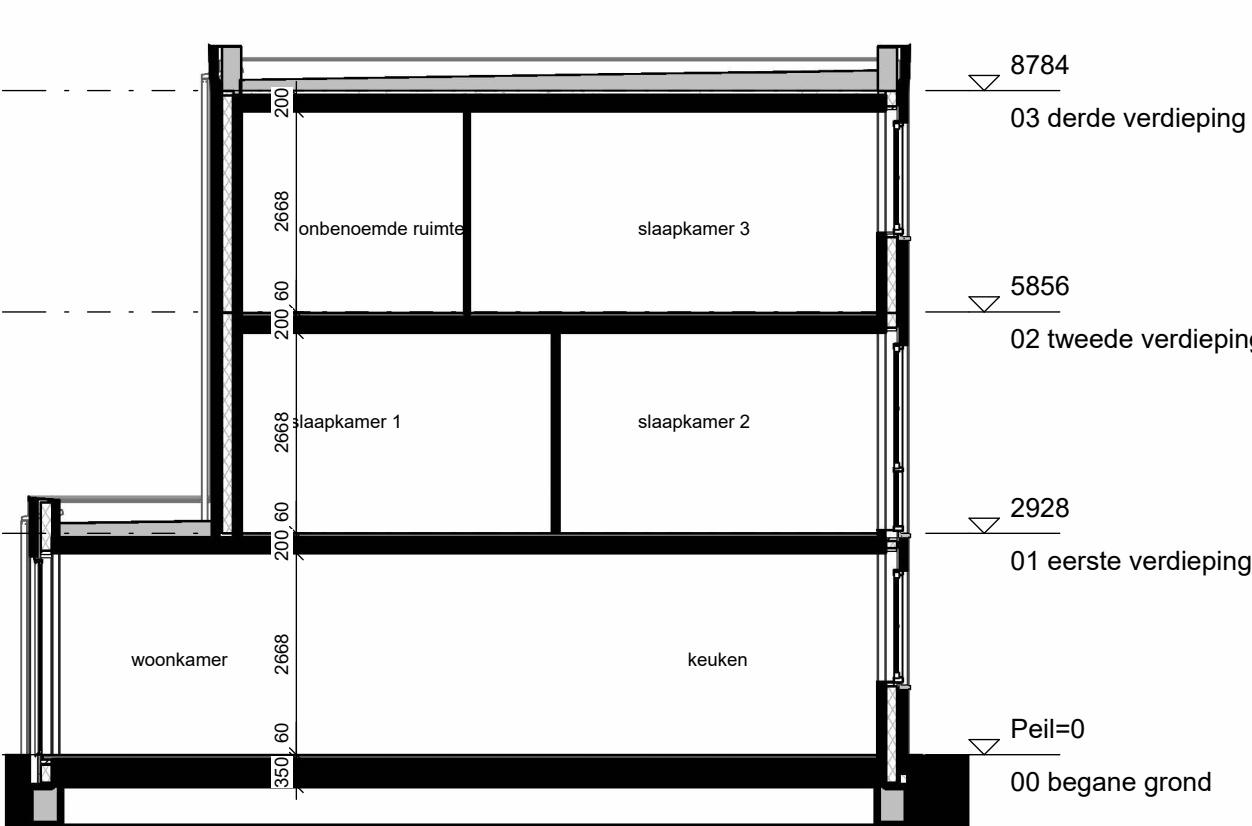

Doorsnede B2h.A

schaal 1 : 100

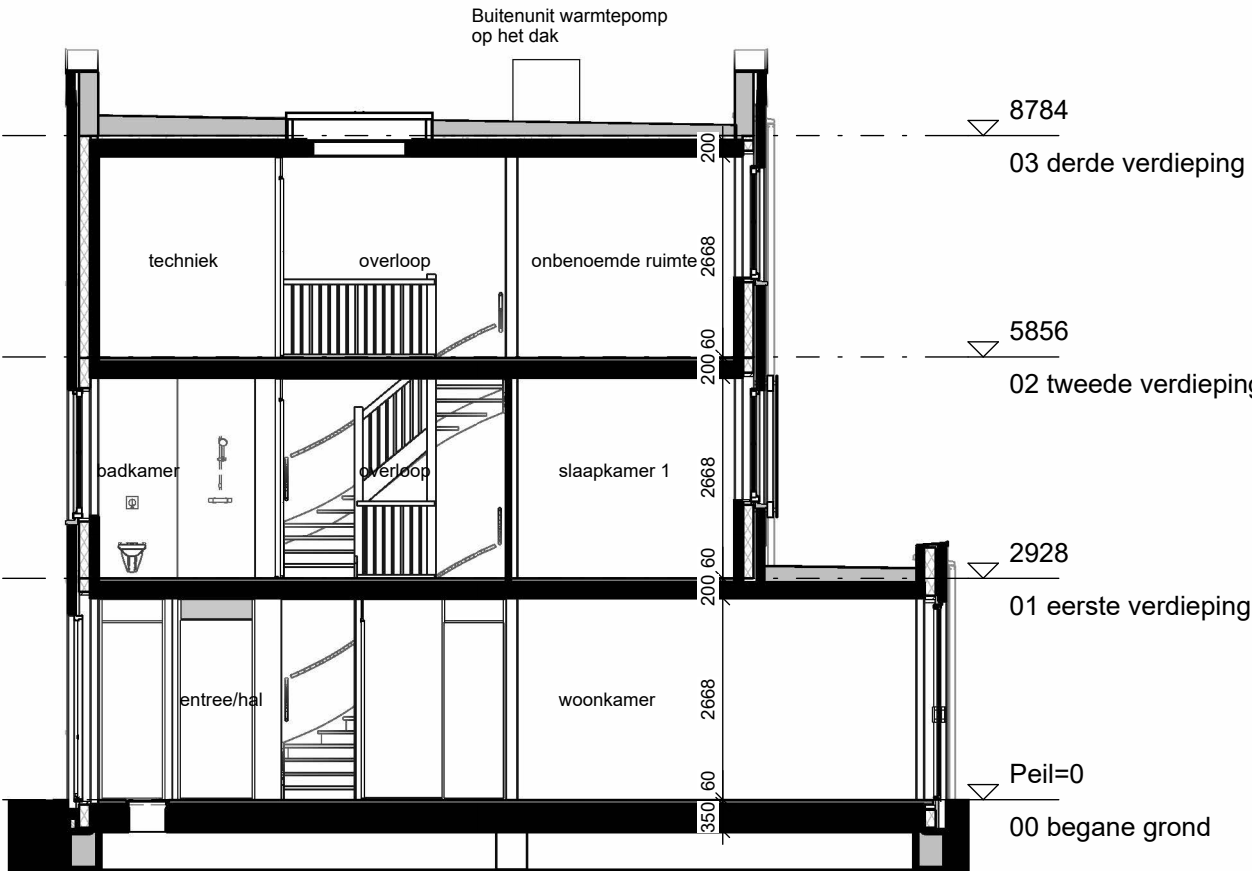

Doorsnede B2h.B

schaal 1 : 100

Renvooi

ARCERINGEN-AFKORTINGEN-SYMBOLLEN


	Schoon metselwerk
	Isolatie
	Wasmachine (opsteplaats)
	Vloerluis, geïsoleerd
	Meterkast
	Wasmachine (opsteplaats)
	Thermostaat
	Warmtemeterunit
	Elektrische radiator
	Vloerverwarming verdeler (niet omkast)
	Vloerverwarming verdeler (omkast)
	Deurkozijn
	930x2315 = deurmaat (mm)
	d = dorpel
	o zonder bovenlicht
	o met bovenlicht, glas
	o met bovenlicht, dicht paneel
	Vrije doorgang deuren min. 850mm x 2300mm
	Alle binnendeuren 20 mm vrij houden van onderdorpel cq. vloer.
	Dakluis
	Raam voorzien van Silent Air systeem
	Ventilatie rooster 250x250mm
	Viermuis nestkast IB VL 09/VL 11 Vivara Pro
	Viermuis nestkast IB VL 06 Vivara Pro paarverblijf boven elkaar geplaatst met een onderlinge verdeling
	Gierzwaluw nestkast IB GZ 05
	Hemelwater afvoer
	Standleiding
	Plafond ventiel (afzuigpunt mechanische ventilatie)
	Plafond ventiel (beluchting gebalanceerde ventilatie)
	Wand ventiel (afzuigpunt mechanische ventilatie)
	Enkelpolige schakelaar
	Wisselschakelaar
	Seriesschakelaar
	Enkelvoudige wandcontactdoos
	Dubbelvoudige wandcontactdoos (in duo doos)
	Bedrade aansluiting t.b.v. omvormer pv-panelen
	Bedrade aansluiting t.b.v. kamerthermostaat/ruimteregelaar
	Bedrade aansluiting t.b.v. CO2 sensor
	Onbedrade aansluiting vanuit meterkast, eindigend in ledige doos
	Roekmelder
	Schel
	Beldrukker
	Plafondlichtpunt / centraaldoos
	Wandlichtpunt
	Ruimte voorzien van vloerverwarming

De exacte plaatsen en afmetingen van aansluitpunten, radiatoren, ventilatieroosters, schachten, dakuitmondingen e.d. zijn indicatief op de tekeningen aangegeven en worden door de installateurs nader bepaald. Aan deze getallen en plaatsen kunnen deshalve geen rechten ontleend worden.

U dient er rekening mee te houden dat, na het aanbrengen van wand- en vloerwerkzaamheden (tegels, stukadoorswerk etc.) de netto bruikbare maten bij oplevering een aantal centimeters van de genoemde bruto maten kunnen afwijken.


Maten in millimeters.

De op de tekening aangegeven maten zijn "circa"-maten.

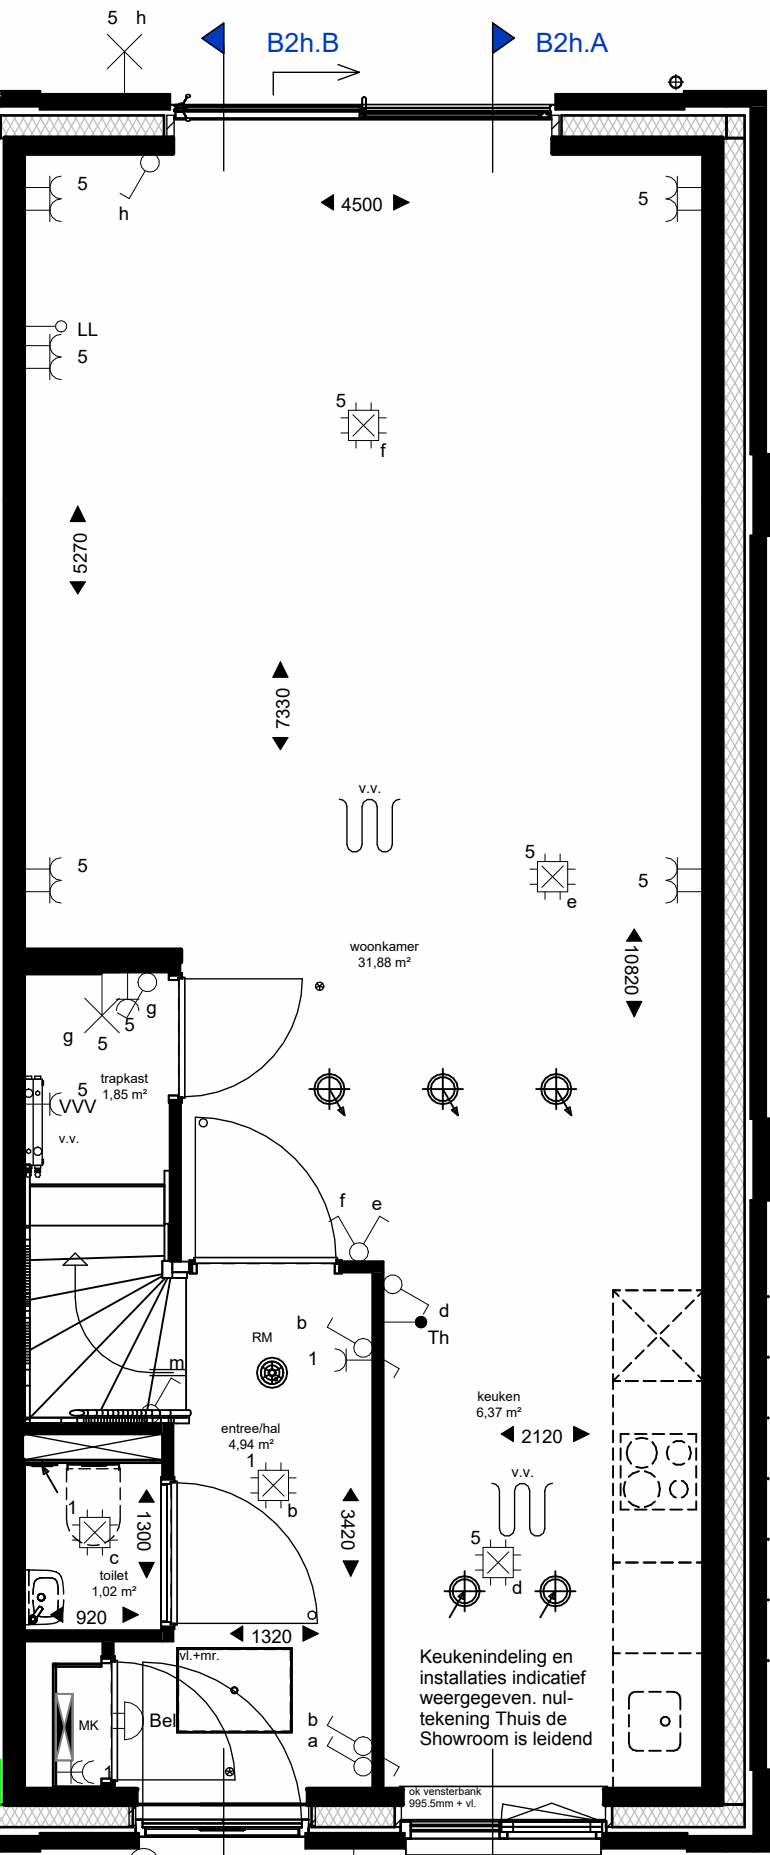


Begane grond

schaal 1 : 50

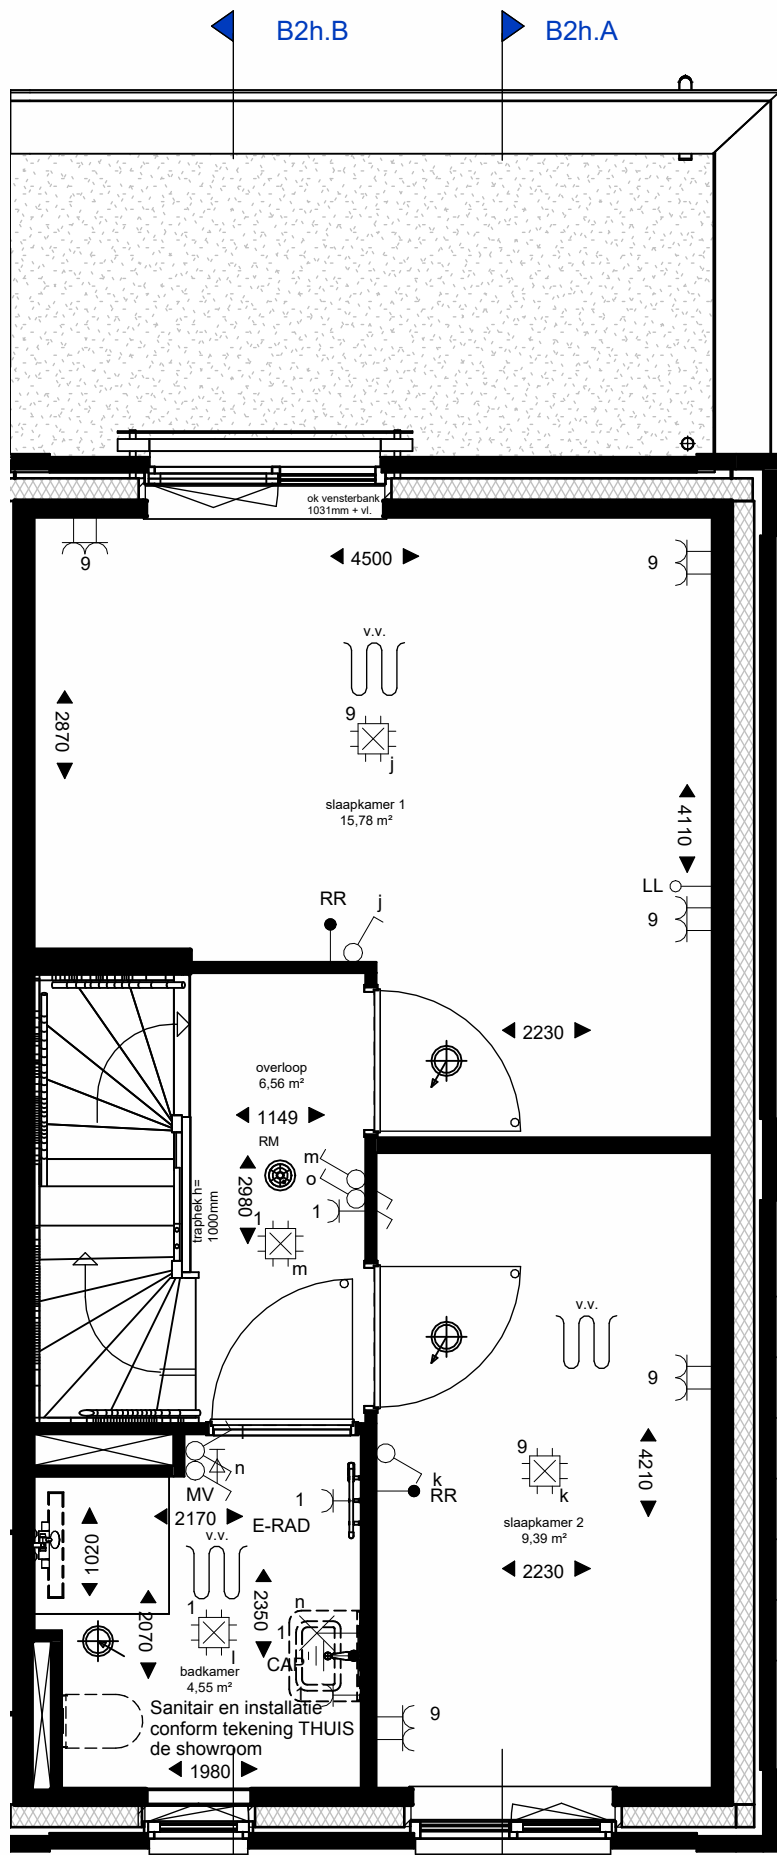


1e verdieping

schaal 1 : 50

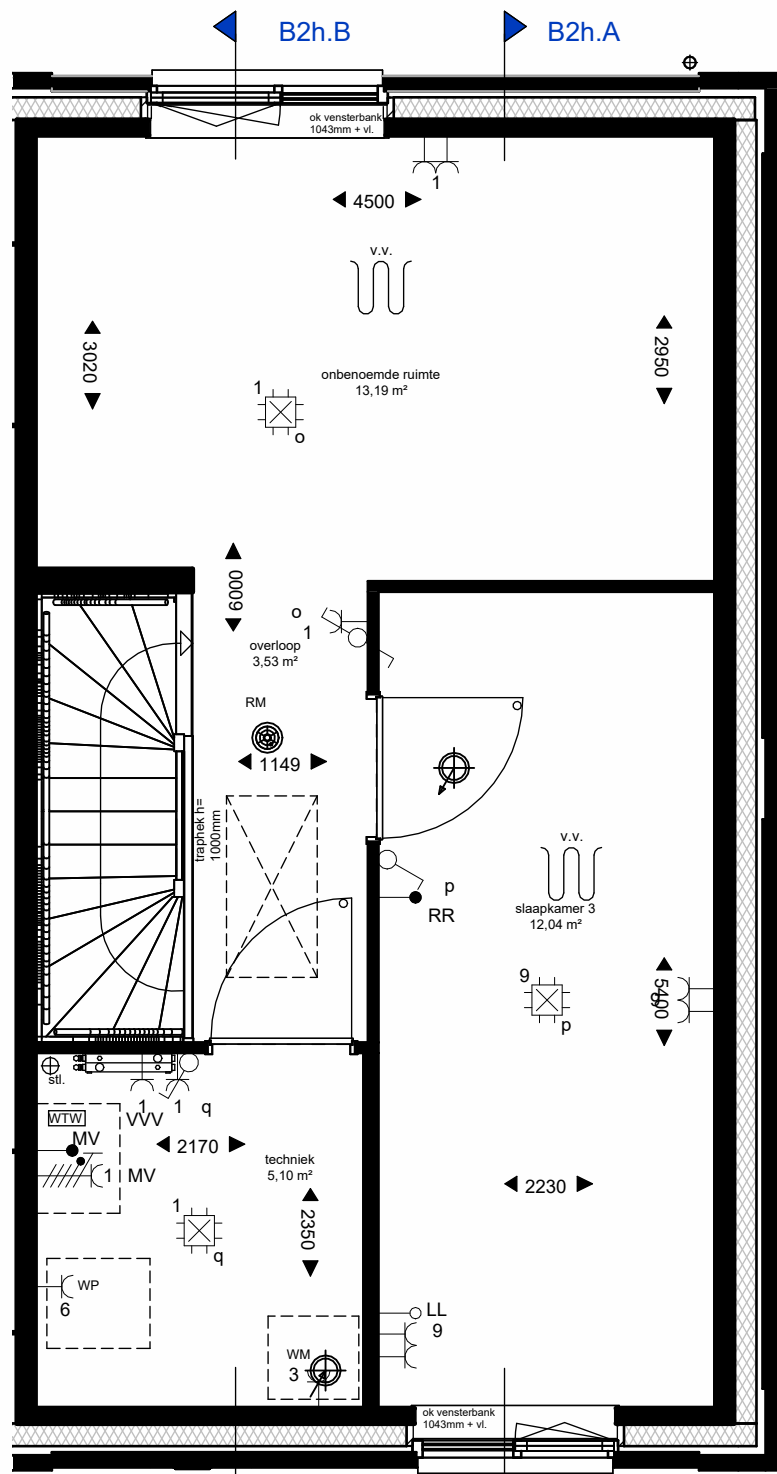

2e verdieping

schaal 1 : 50

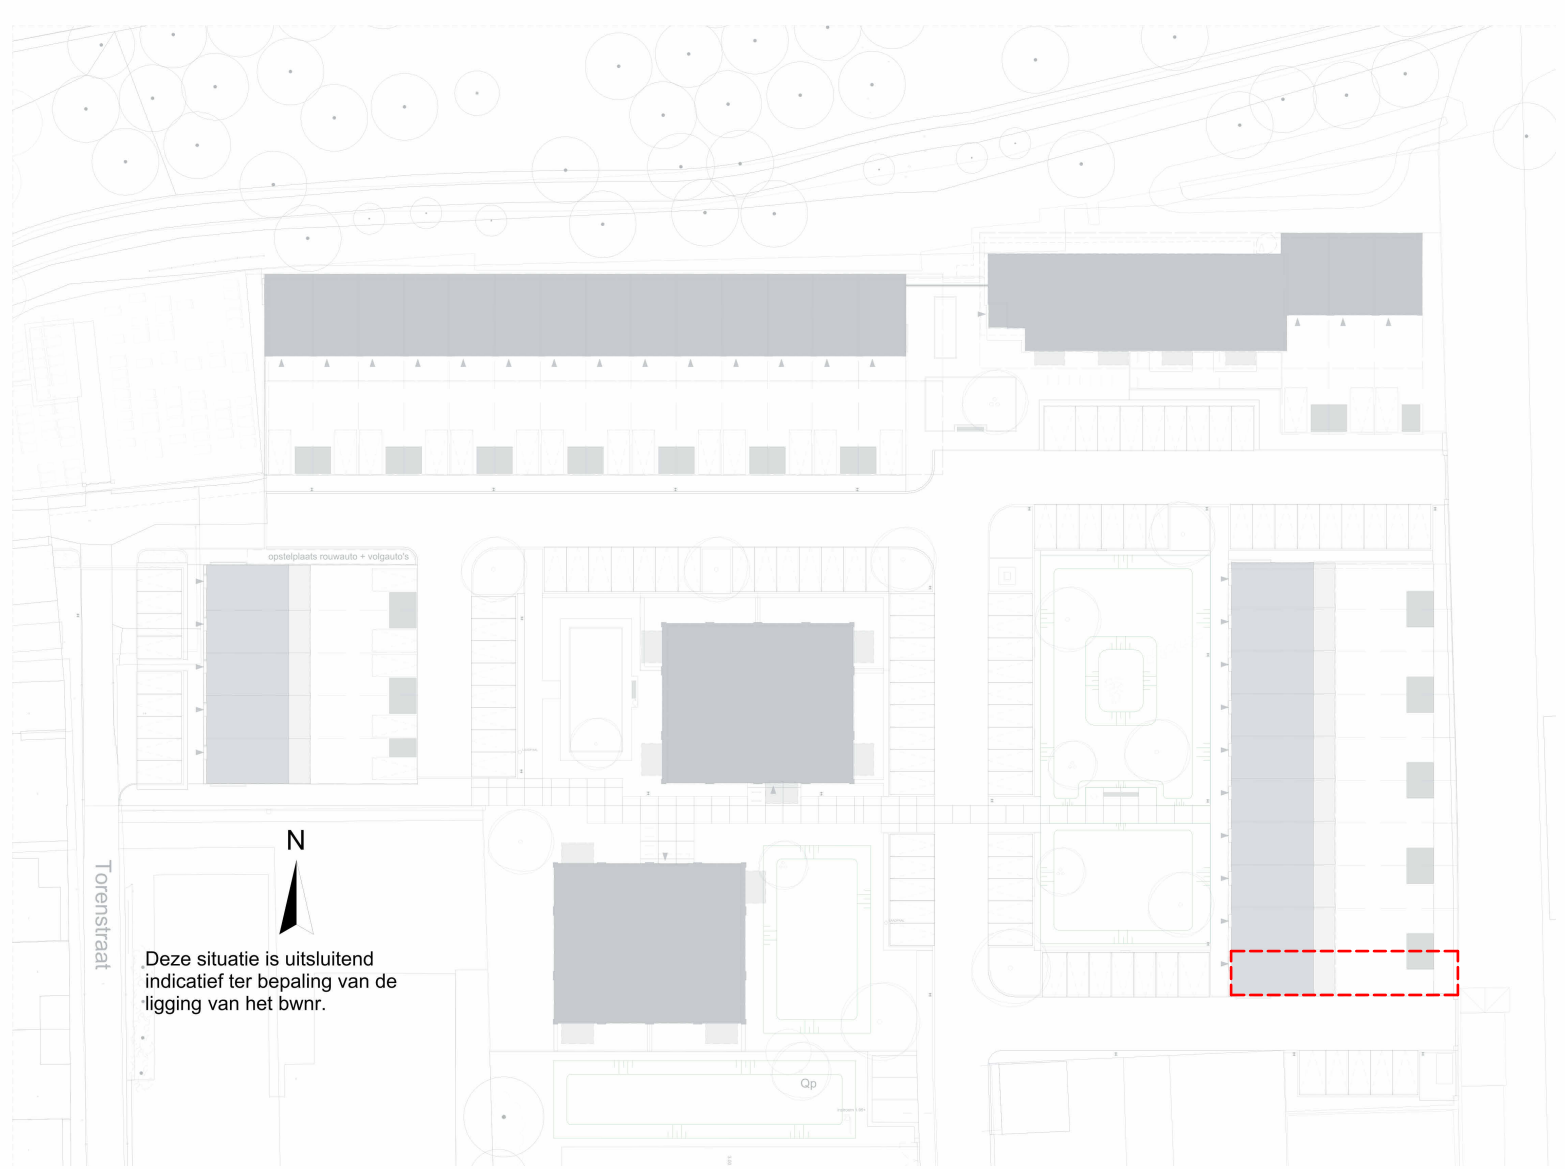

LOEFF

Dura Vermeer Bouw Zuid BV

Pettelaarpark 1
5216 PC 's-Hertogenbosch
Postbus 5066
5201 GB 's-Hertogenbosch
Telefoon: (073) 528 89 11
E-mail: info.dvzb@dura-vermeer.nl

tek. nr. : VK-203	fase : 3b Verkoop
gezien : BC	datum : 19-05-2025
getekend : DKR	getekend :
afmeting : A1 Liggend	wijzigingsnummer :
project : Loeff Waalwijk	
onderdeel: Type B2h Bwnr. 65	
schaal: 1:100/1:50	
status: DEFINITIEF	
projectnummer: 50210490	



Voorgevel

schaal 1 : 100


Linker Zijgevel

schaal 1 : 100




Achtergevel

schaal 1 : 100

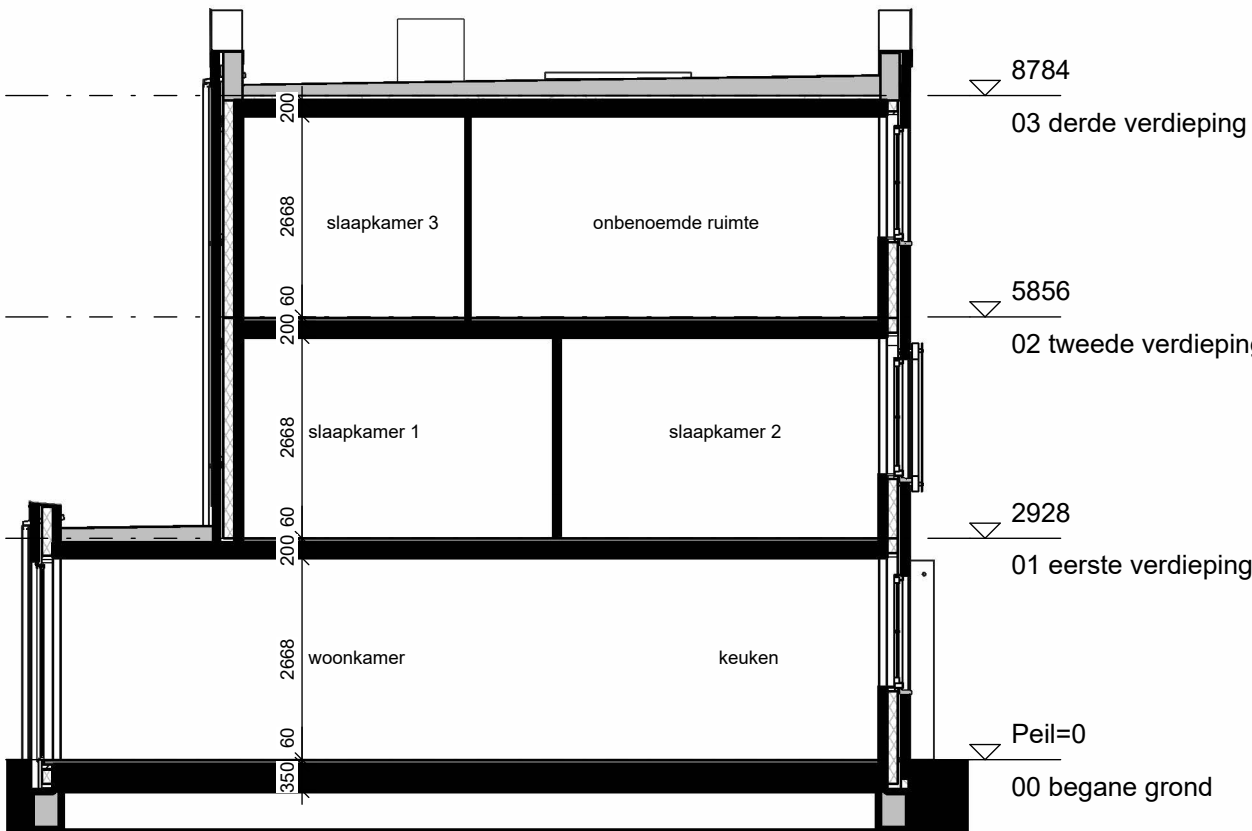

Doorsnede B3h.A

schaal 1 : 100

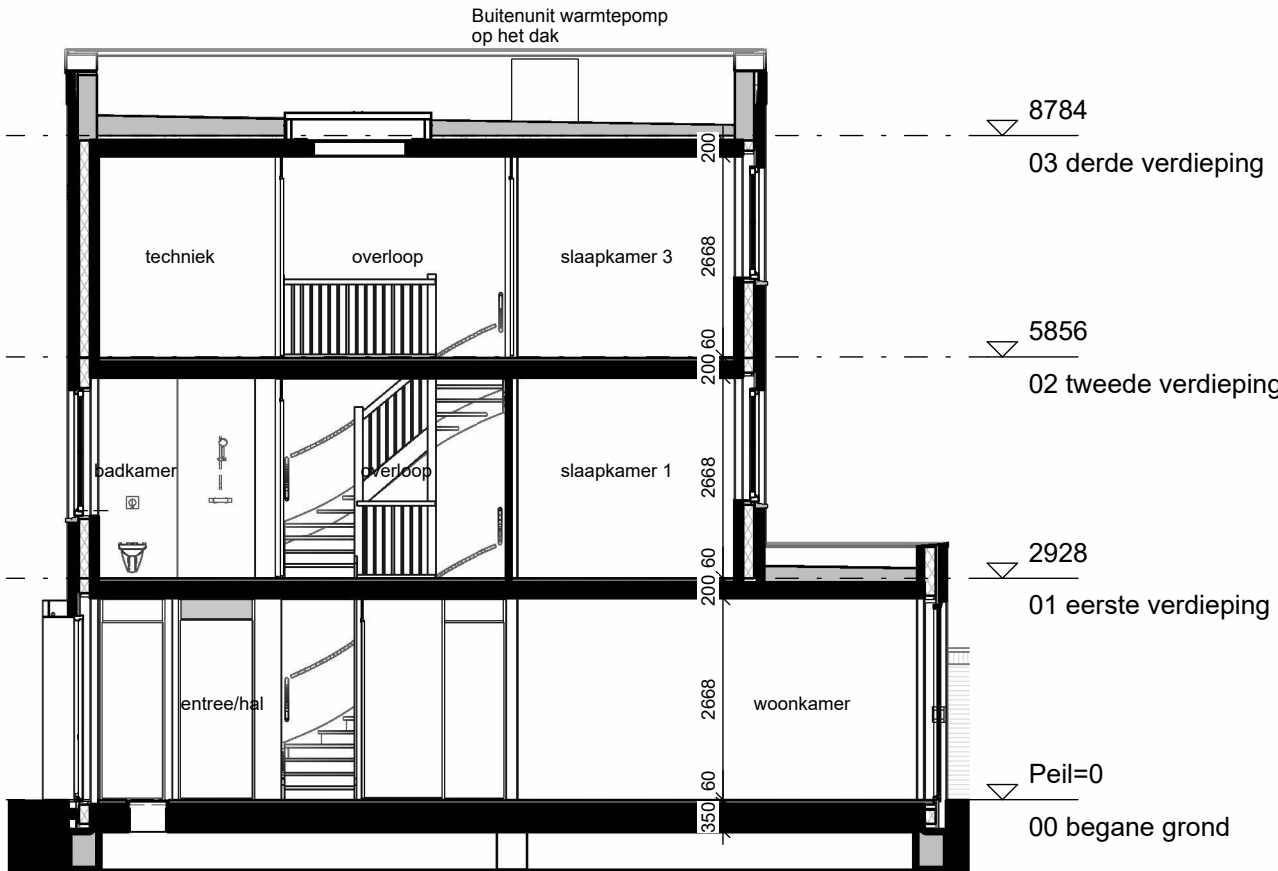

Doorsnede B3h.B

schaal 1 : 100

Renvooi

ARCERINGEN-AFKORTINGEN-SYMBOLLEN


	Schoon metselwerk
	Isolatie
	Wasmachine (opsteplaats)
	Vloerluis, geïsoleerd
	Meterkast
	Mafwand
	Thermostaat
	Warmteterugwin unit
	Elektrische radiator
	Vloerverwarming verdeler (niet omkast)
	Vloerverwarming verdeler (omkast)
	Deurkozijnen
	930x2315 = deurmaat (mm)
	d = doppel
	zonder bovenlicht
	met bovenlicht, glas
	met bovenlicht, dicht paneel
	Vrije doorgang deuren min. 850mm x 2300mm
	Alle binnendeuren 20 mm vrij houden van onderdorpel cq. vloer.
	Dakluis
	Raam voorzien van Silent Air systeem
	Ventilatie rooster 250x250mm
	Vleermuis nestkast IB VL 09/VL 11 Vivara Pro
	Vleermuis nestkast IB VL 06 Vivara Pro paarverblijf boven elkaar geplaatst met een onderlinge verbinding
	Gierzwaluw nestkast IB GZ 05
	Hemelwater afvoer
	Standleiding
	MV-af
	MV-toe
	MV-af
	Enkelpolige schakelaar
	Wisselschakelaar
	Serieschakelaar
	Enkelvoudige wandcontactdoos
	Dubbelvoudige wandcontactdoos (in duo doos)
	Bedrade aansluiting t.b.v. omvormer pv-panelen
	Bedrade aansluiting t.b.v. kamthermostaat/ruimteregelaar
	Bedrade aansluiting t.b.v. CO2 sensor
	Onbedrade aansluiting vanuit meterkast, eindigend in ledige doos
	Rookmelder
	Schel
	Beldrukker
	Plafondlichtpunt / centraaldoos
	Wandlichtpunt
	Ruimte voorzien van vloerverwarming

De exacte plaatsen en afmetingen van aansluitpunten, radiatoren, ventilatorroosters, schachten, dakuitmondingen e.d. zijn indicatief op de tekeningen aangegeven en worden door de installateurs nader bepaald. Aan deze getallen en plaatsen kunnen deshalve geen rechten ontleend worden.

U dient er rekening mee te houden dat, na het aanbrengen van wand- en vloerafwerkingen (tegels, stukadoorswerk etc.) de netto bruikbare maten bij oplevering een aantal centimeters van de genoemde bruto maten kunnen afwijken.


Maten in millimeters.

De op de tekening aangegeven maten zijn "circa"-maten.

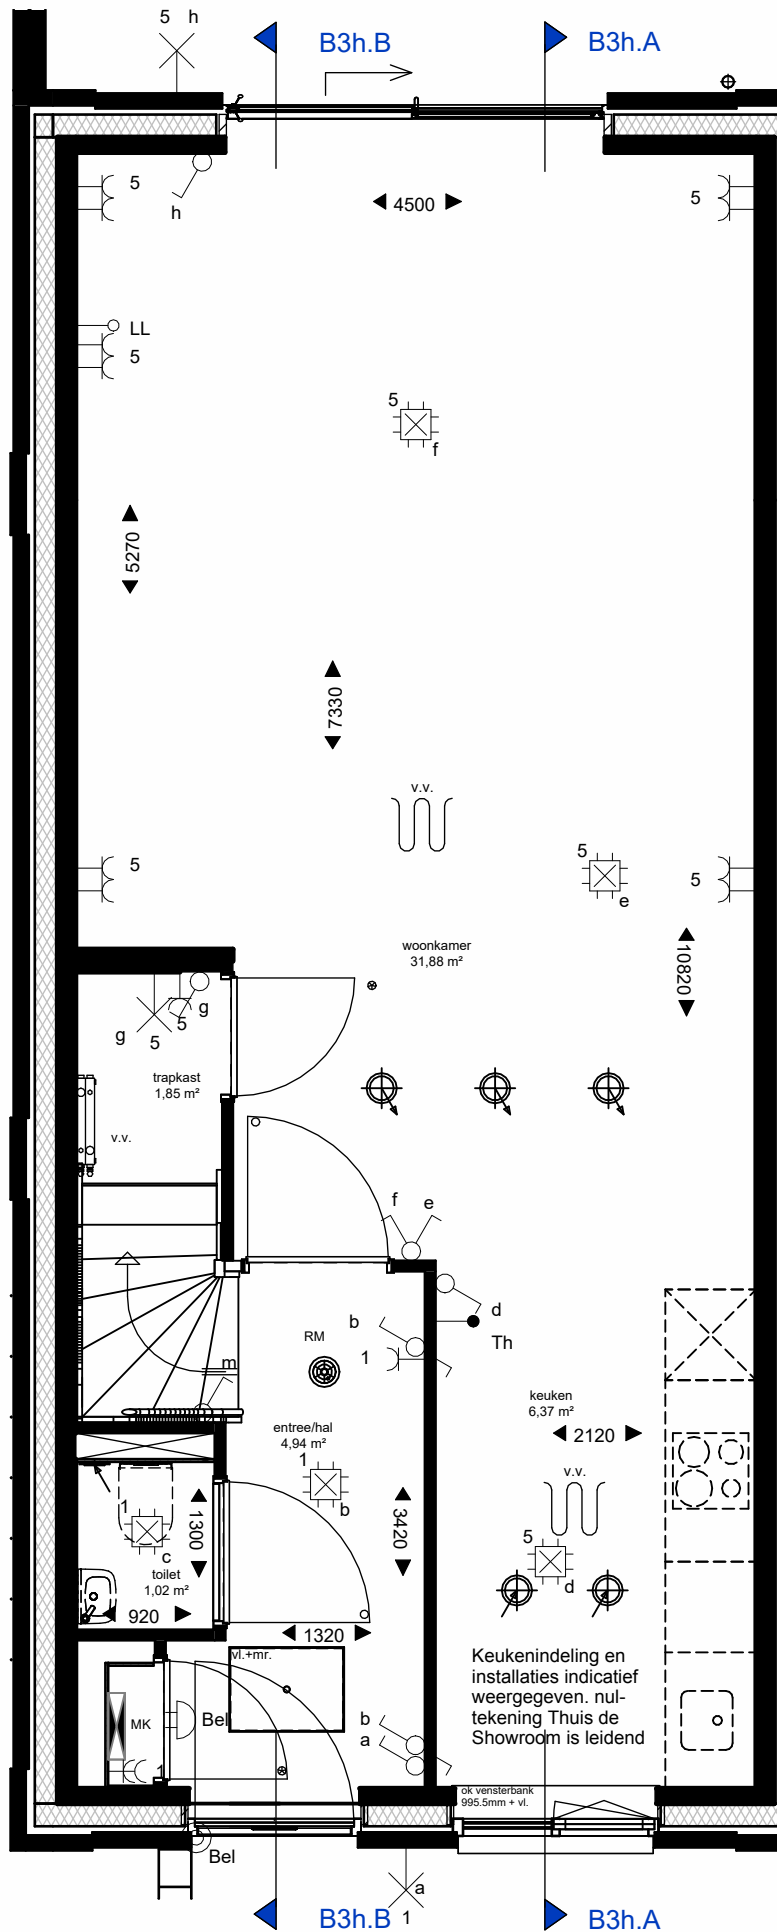


Begane grond

schaal 1 : 50

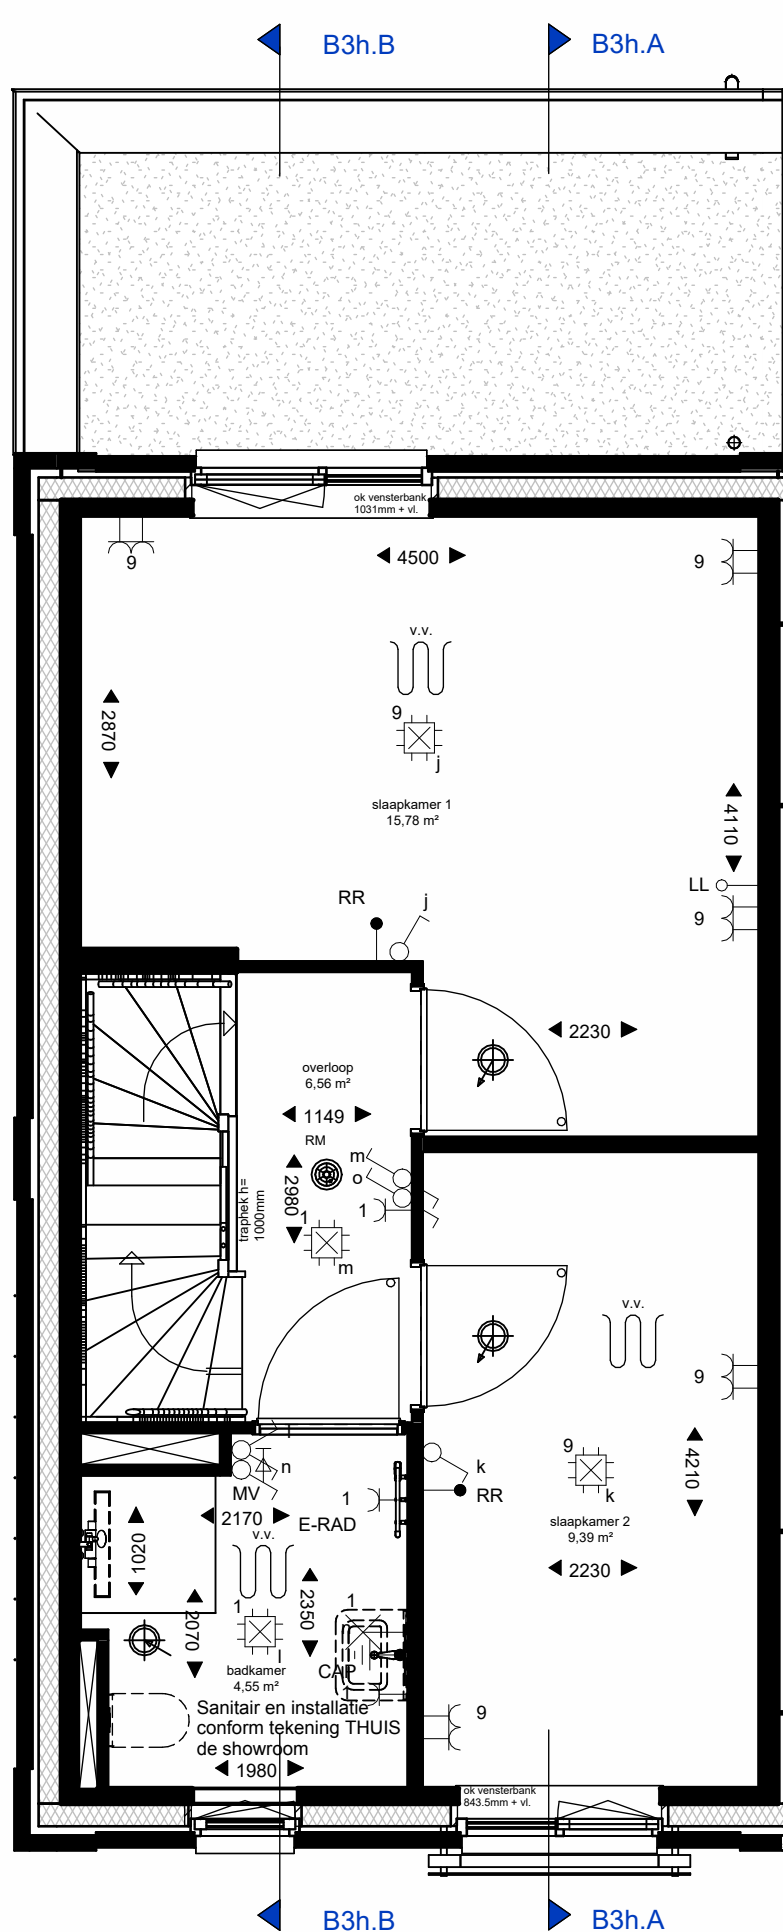


1e verdieping

schaal 1 : 50

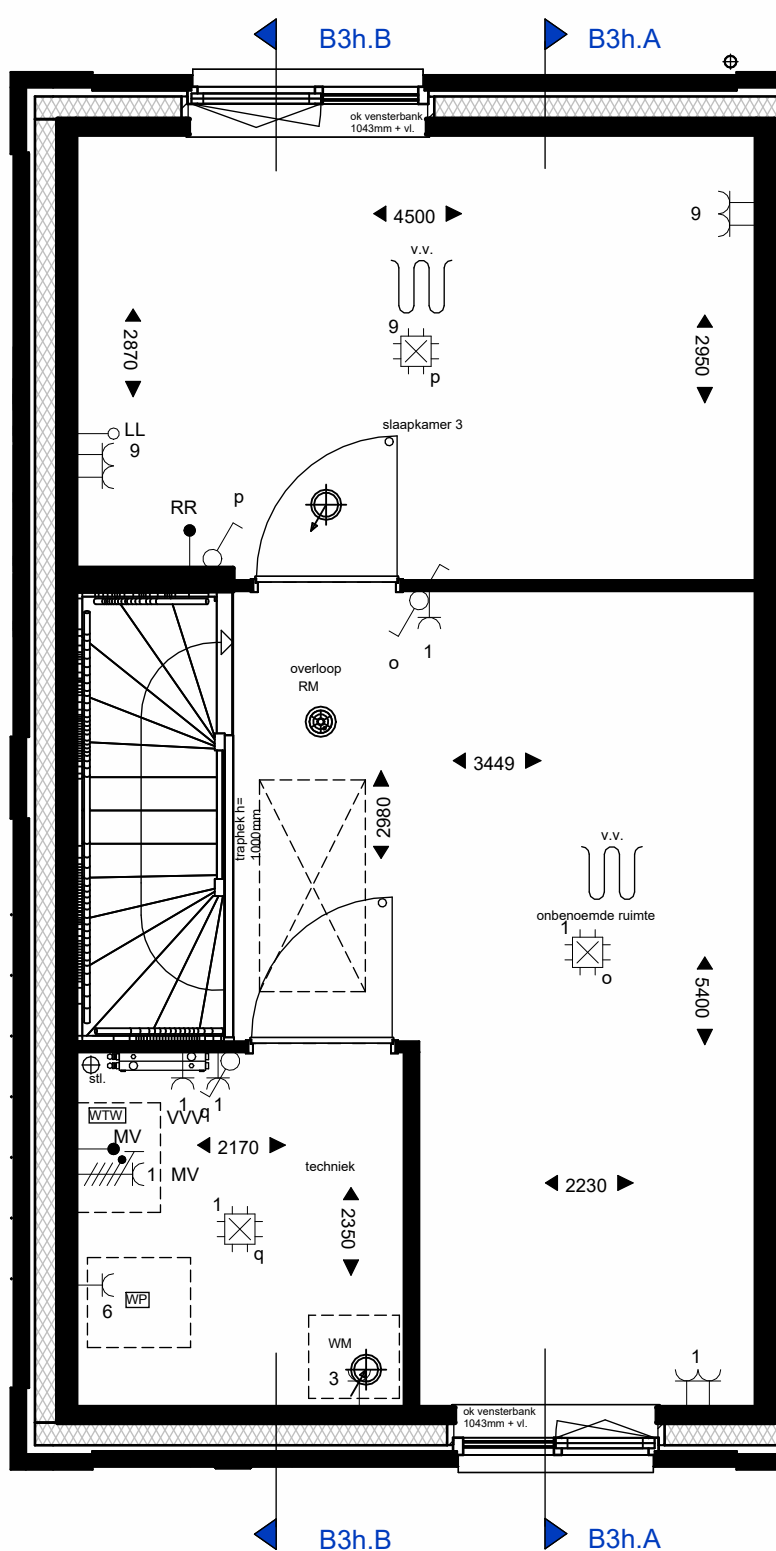

2e verdieping

schaal 1 : 50

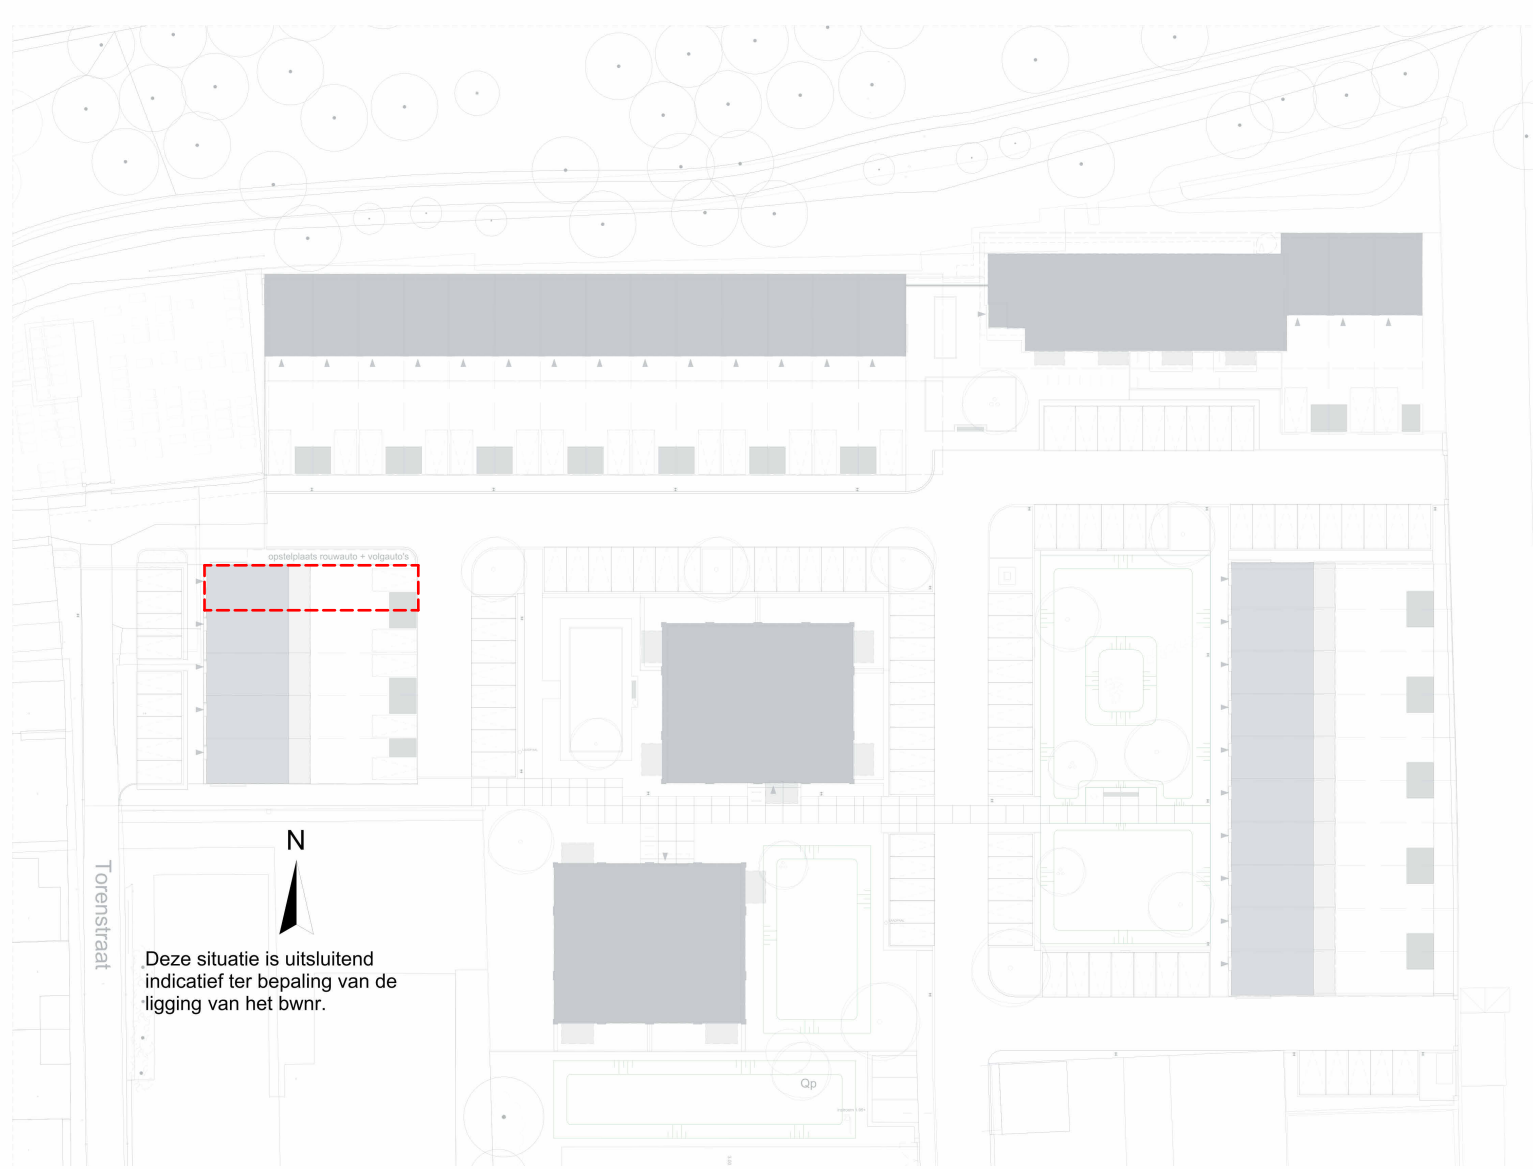

LOEFF

Dura Vermeer Bouw Zuid BV
Pettelaarpark 1
5216 PC 's-Hertogenbosch
Postbus 5066
5201 GB 's-Hertogenbosch
Telefoon: (073) 528 89 11
E-mail: info.dvbz@duravermeer.nl

tek. nr. : VK-204	fase : 3b Verkoop
gezien : BC	datum : 19-05-2025
getekend : DKR	getekend :
afmeting : A1 Liggend	wijzigingsnummer :
project : Loeff Waalwijk	
onderdeel: Type B3h Bwnr. 66	
schaal: 1:100/1:50	status: DEFINITIEF
	projectnummer: 50210490




Voorgevel

schaal 1 : 100




Achtergevel

schaal 1 : 100

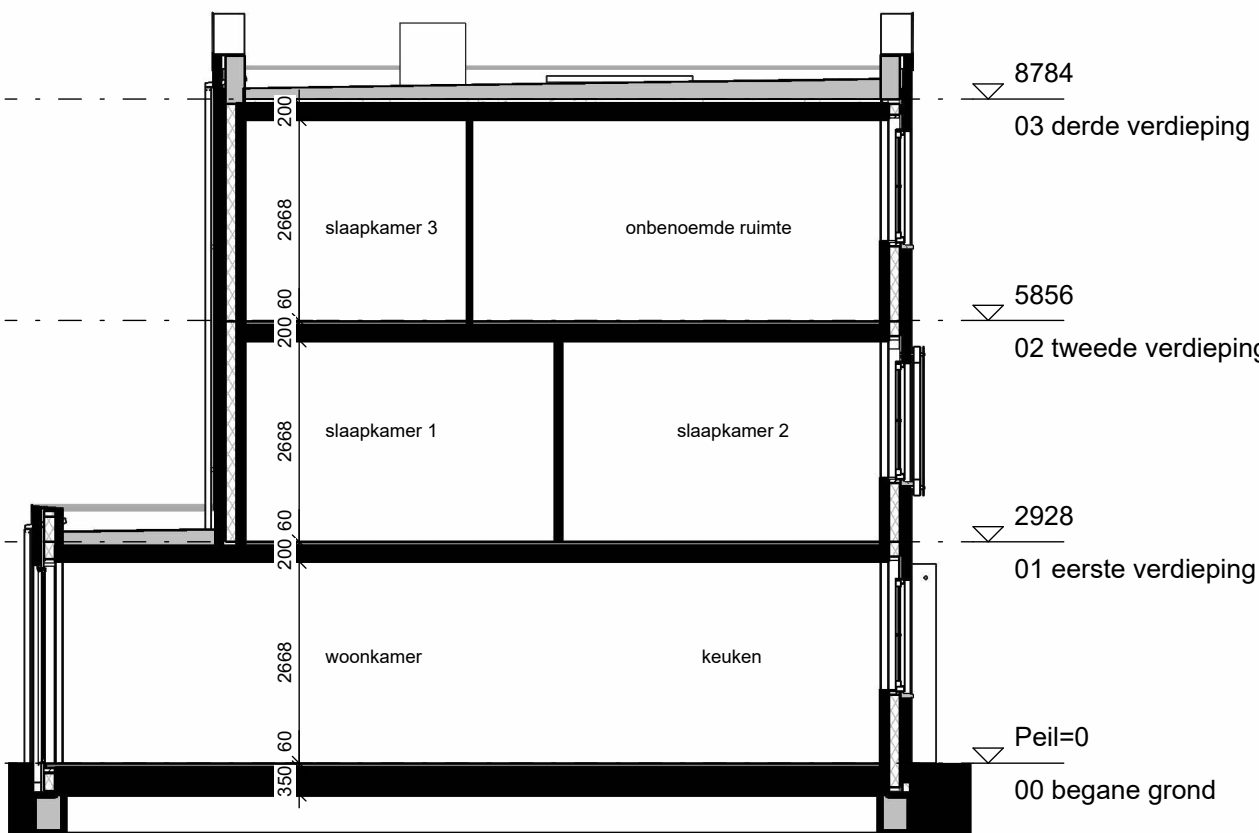

Doorsnede B3t.A

schaal 1 : 100

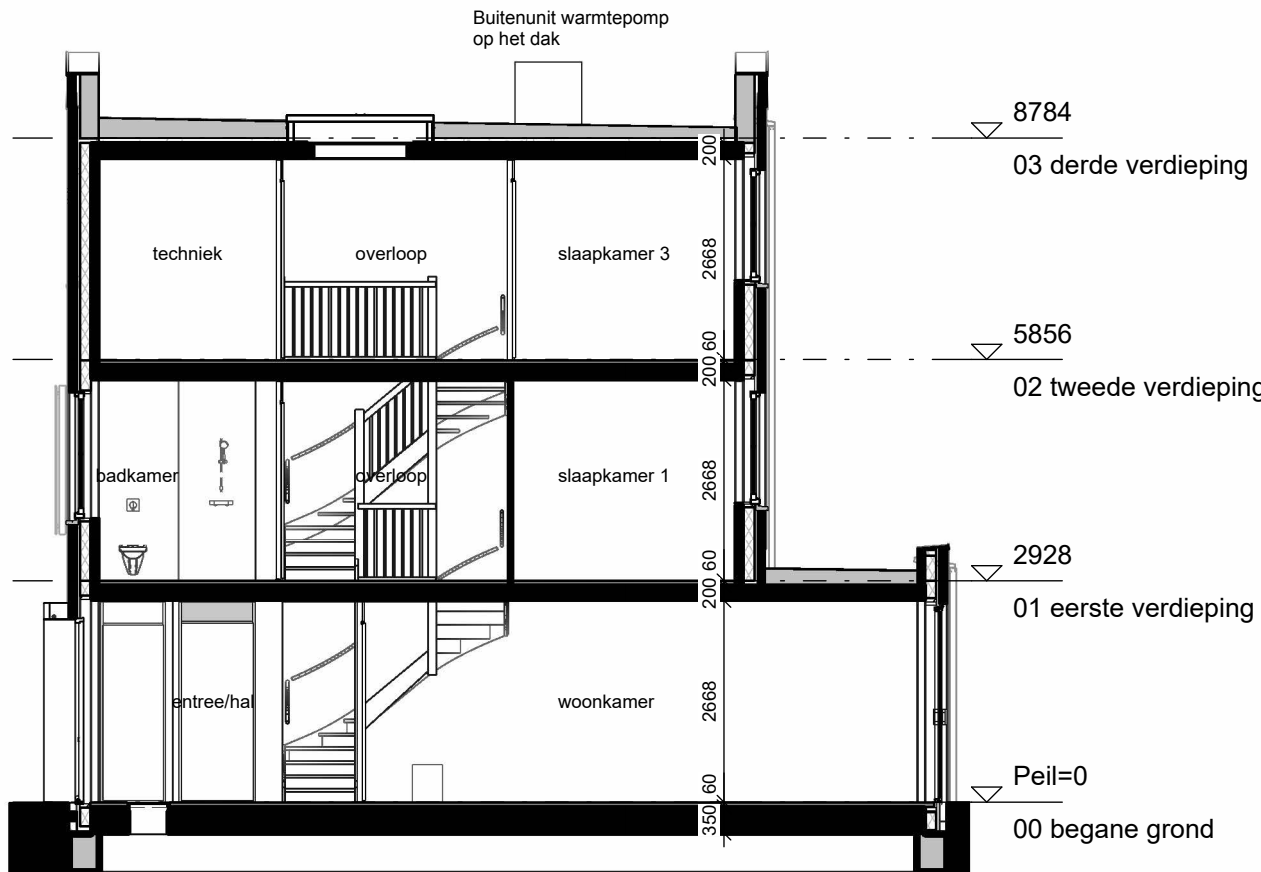

Doorsnede B3t.B

schaal 1 : 100

Renvooi

ARCERINGEN-AFKORTINGEN-SYMBOLLEN


	Schoon metselwerk
	Isolatie
	Wasmachine (opsteplaats)
	Vloerluis, geïsoleerd
	Meterkast
	Wasmachine (opsteplaats)
	Thermostaat
	Warmwaterunit
	Elektrische radiator
	Vloerverwarming verdeler (niet omkast)
	Vloerverwarming verdeler (omkast)
	Deurkozijn
	930x2315 = deurmaat (mm)
	d = dorpel
	o zonder bovenlicht
	met bovenlicht, glas
	met bovenlicht, dicht paneel
	Vrije doorgang deuren min. 850mm x 2300mm
	Alle binnendeuren 20 mm vrij houden van onderdorpel cq. vloer.
	Dakluis
	Raam voorzien van Silent Air systeem
	Ventilatie rooster 250x250mm
	Hemelwater afvoer
	Standleiding
	MV-af Plafond ventiel (afzuigpunt mechanische ventilatie)
	MV-los Plafond ventiel (beluchting gebalanceerde ventilatie)
	MV-af Wand ventiel (afzuigpunt mechanische ventilatie)
	Enkelpolige schakelaar
	Wisselschakelaar
	Serieschakelaar
	Enkelvoudige wandcontactdoos
	Dubbelvoudige wandcontactdoos (in duo doos)
	Bedrade aansluiting t.b.v. onvormer pv-panelen
	Bedrade aansluiting t.b.v. kamerthermostaat/ruimteregelaar
	Bedrade aansluiting t.b.v. CO2 sensor
	Onbedrade aansluiting vanuit meterkast, eindigend in ledige doos
	Rookmelder
	Schel
	Beldrukker
	Plafondlichtpunt / centraaldoos
	Wandlichtpunt
	Ruimte voorzien van vloerverwarming

De exacte plaatsen en afmetingen van aansluitpunten, radiatoren, ventilatorroosters, schachten, dakuitmondingen e.d. zijn indicatief op de tekeningen aangegeven en worden door de installateurs nader bepaald. Aan deze getallen en plaatsen kunnen derhalve geen rechten ontleend worden.

U dient er rekening mee te houden dat, na het aanbrengen van wand- en vloerwerkzaamheden (tegels, stukadoorswerk etc.) de netto bruikbare maten bij oplevering een aantal centimeters van de genoemde bruto maten kunnen afwijken.


Maten in millimeters.

De op de tekening aangegeven maten zijn "circa"-maten.

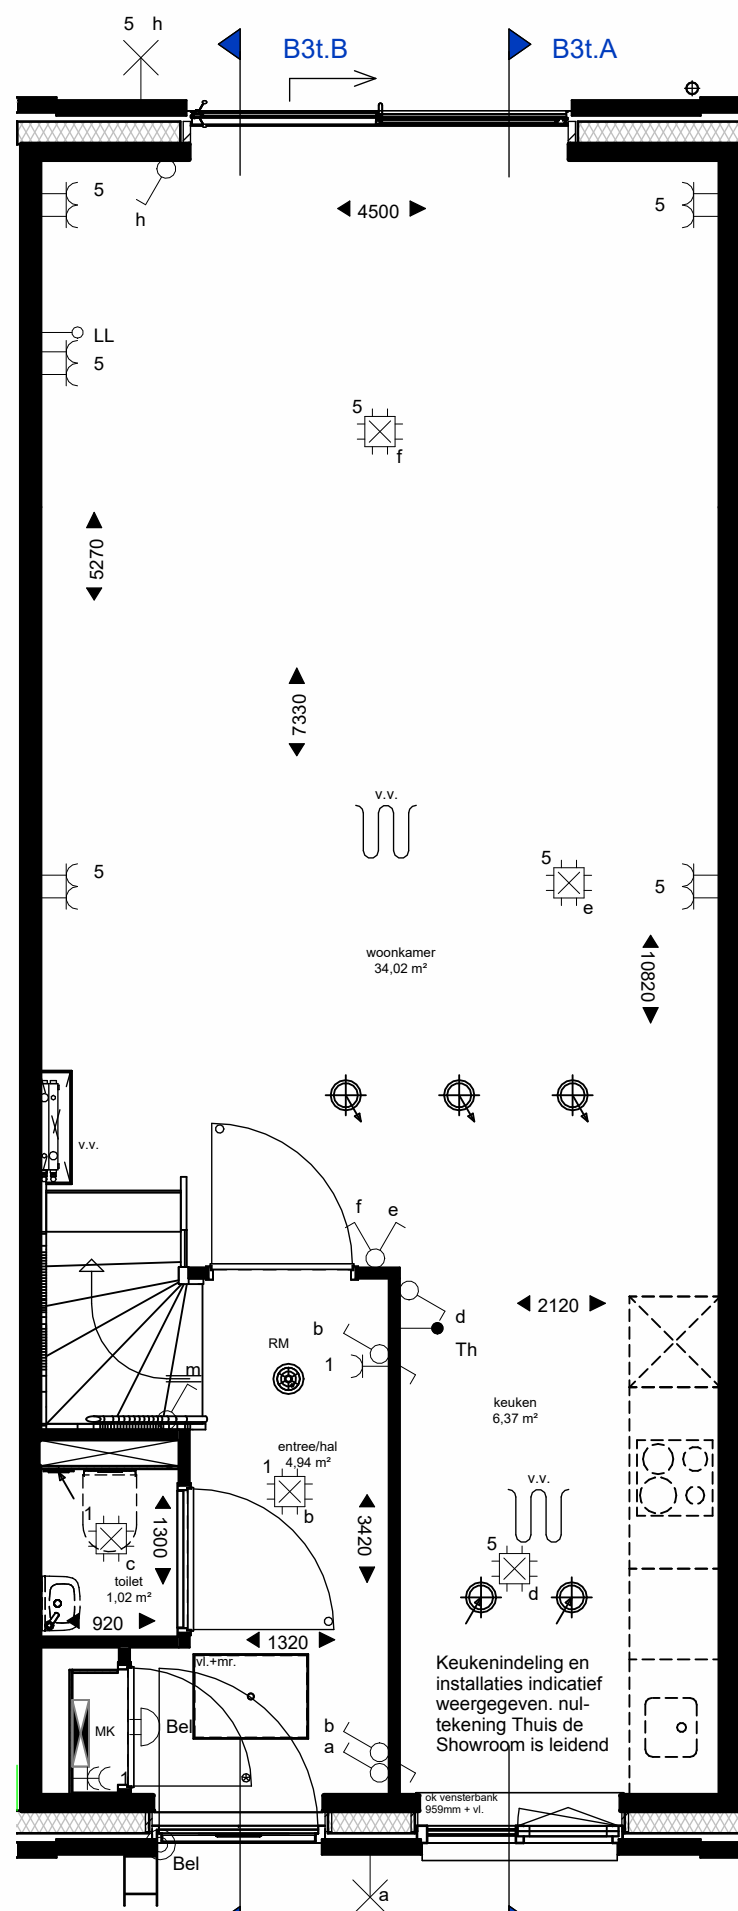


Begane grond

schaal 1 : 50

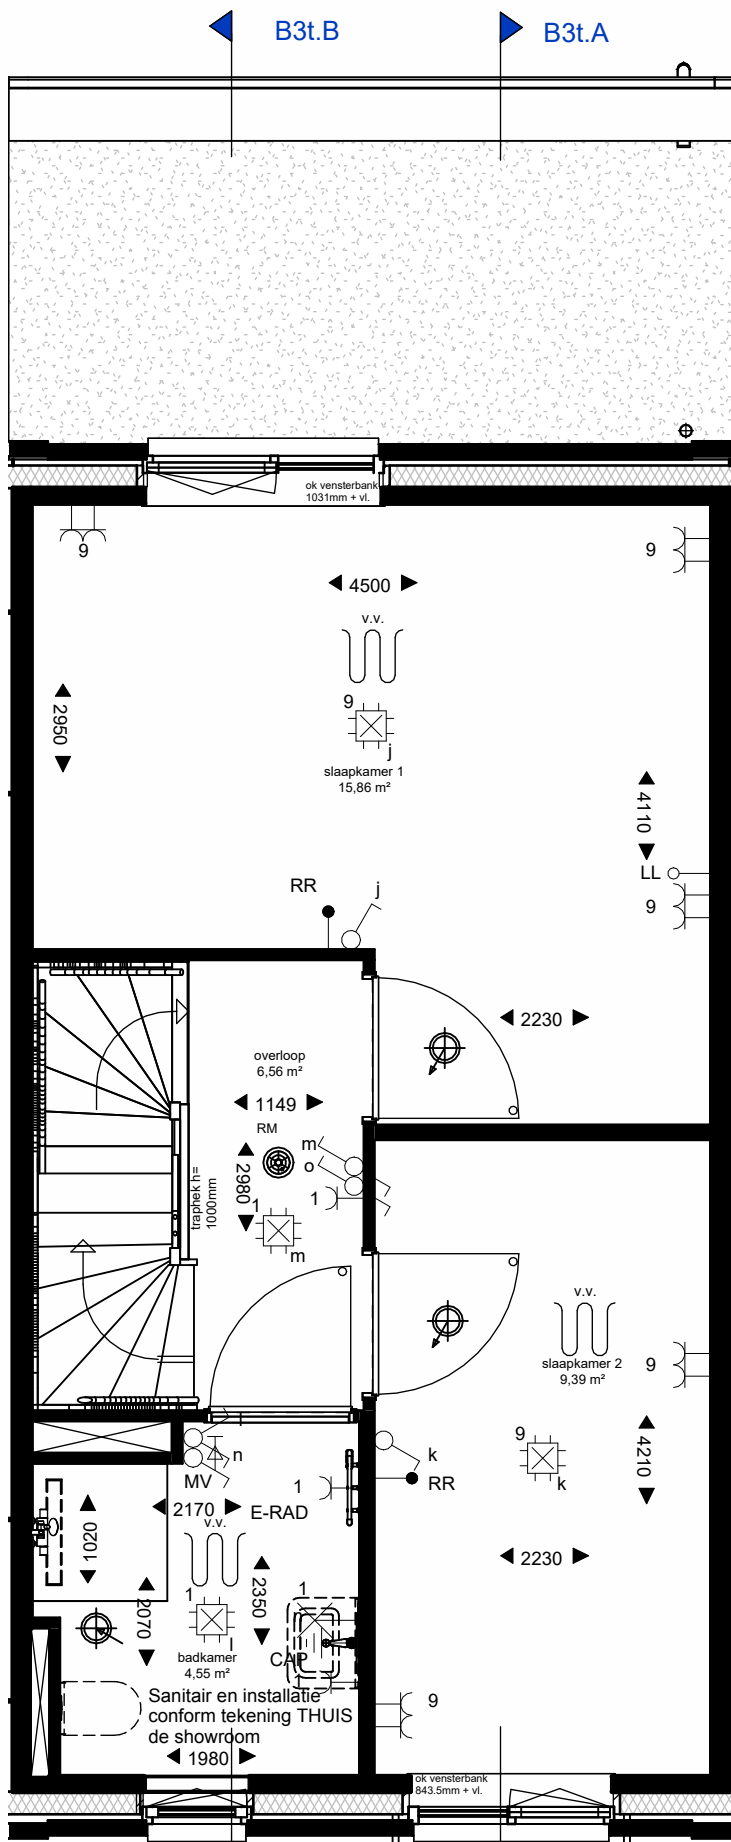


1e verdieping

schaal 1 : 50

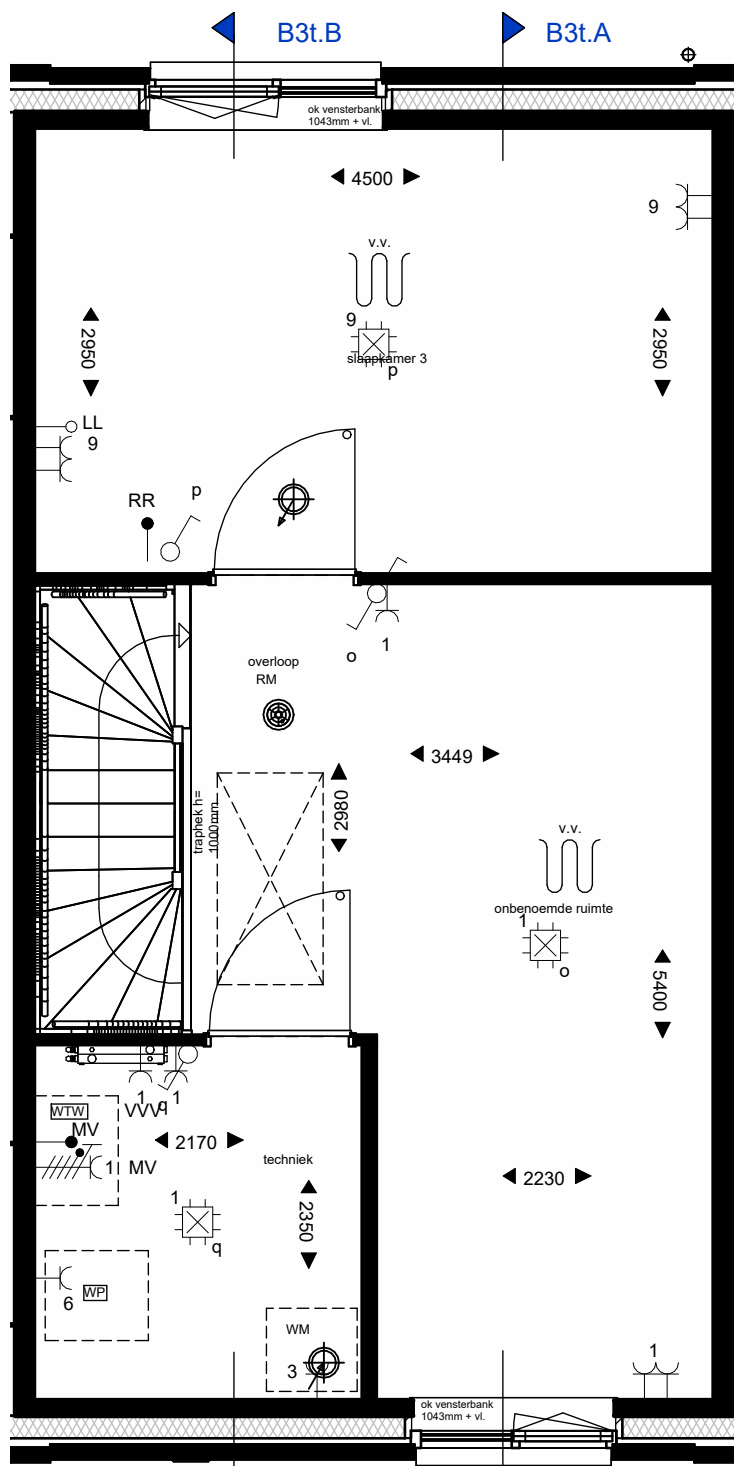

2e verdieping

schaal 1 : 50

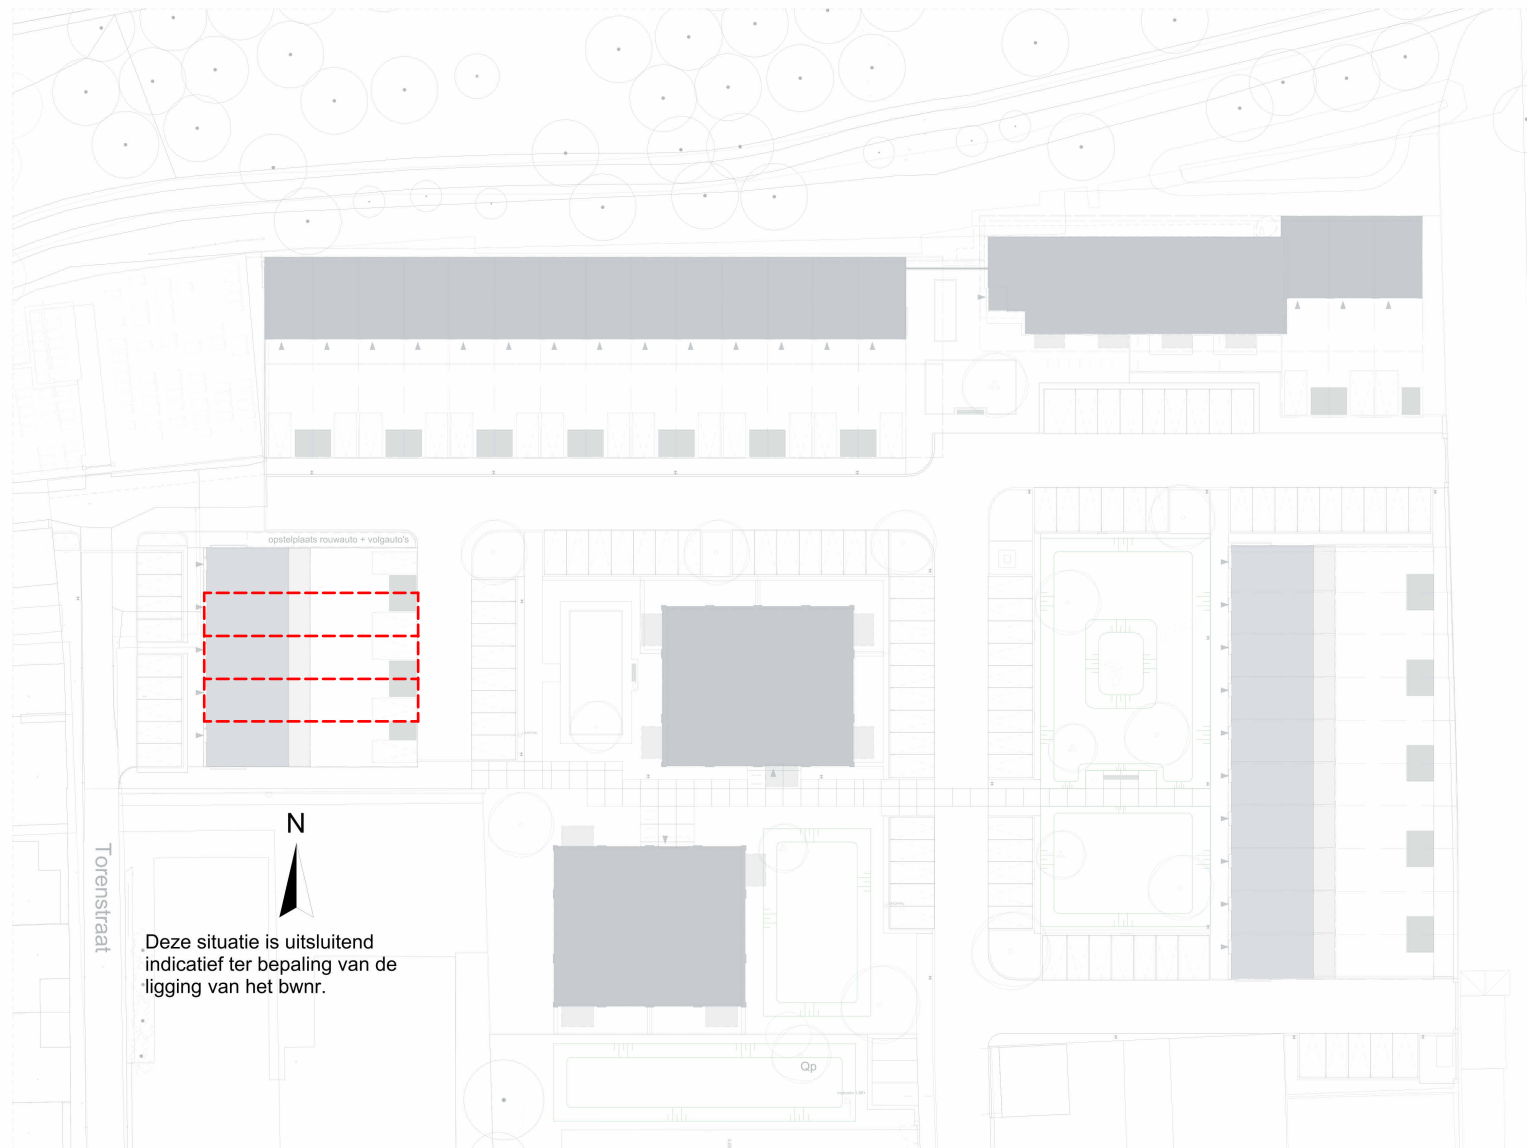

LOEFF

Dura Vermeer Bouw Zuid BV
Pettelaarpark 1
5216 PC 's-Hertogenbosch
Postbus 5066
5201 GB 's-Hertogenbosch
Telefoon: (073) 528 89 11
E-mail: info.dvzbz@duravermeer.nl

tek. nr : **VK-205** fase : **3b Verkoop**

gezien : BC datum : 19-05-2025

getekend : DKR gewijzigd :

afmeting : A1 Liggend wijzigingsnummer :


project : **Loeff Waalwijk**

onderdeel: **Type B3t
Bwnr. 67 t/m 69**

schaal
1:100/1:50
status
DEFINITIEF
projectnummer
50210490




Voorgevel
schaal 1 : 100

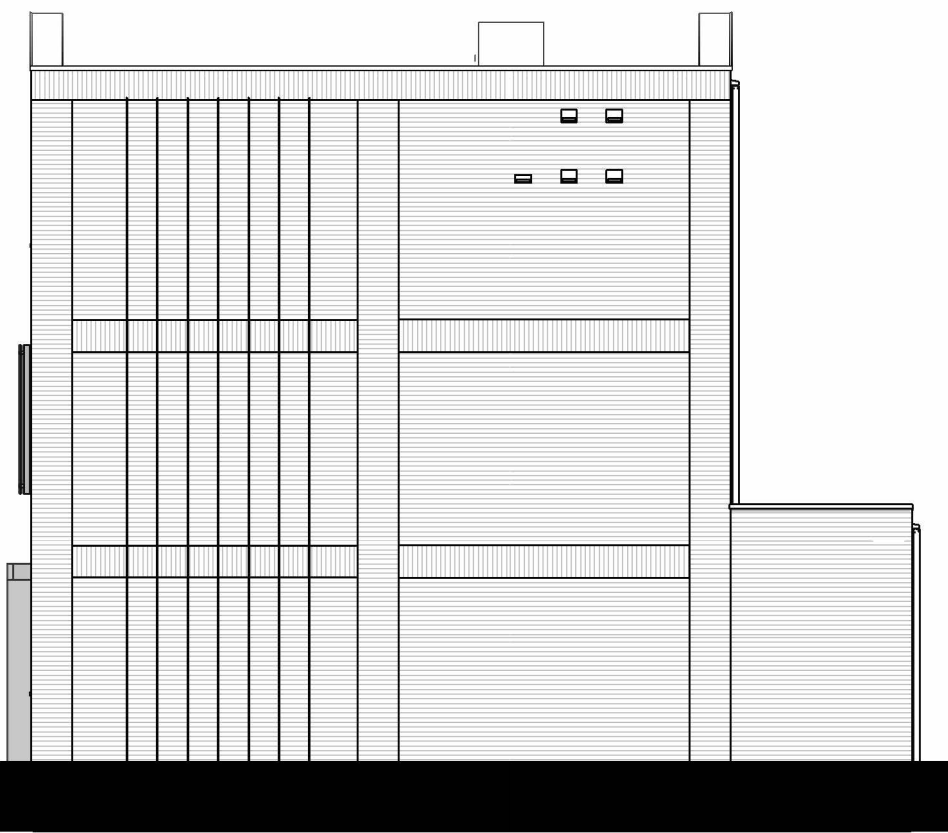


Rechter Zijgevel
schaal 1 : 100



Achtergevel
schaal 1 : 100

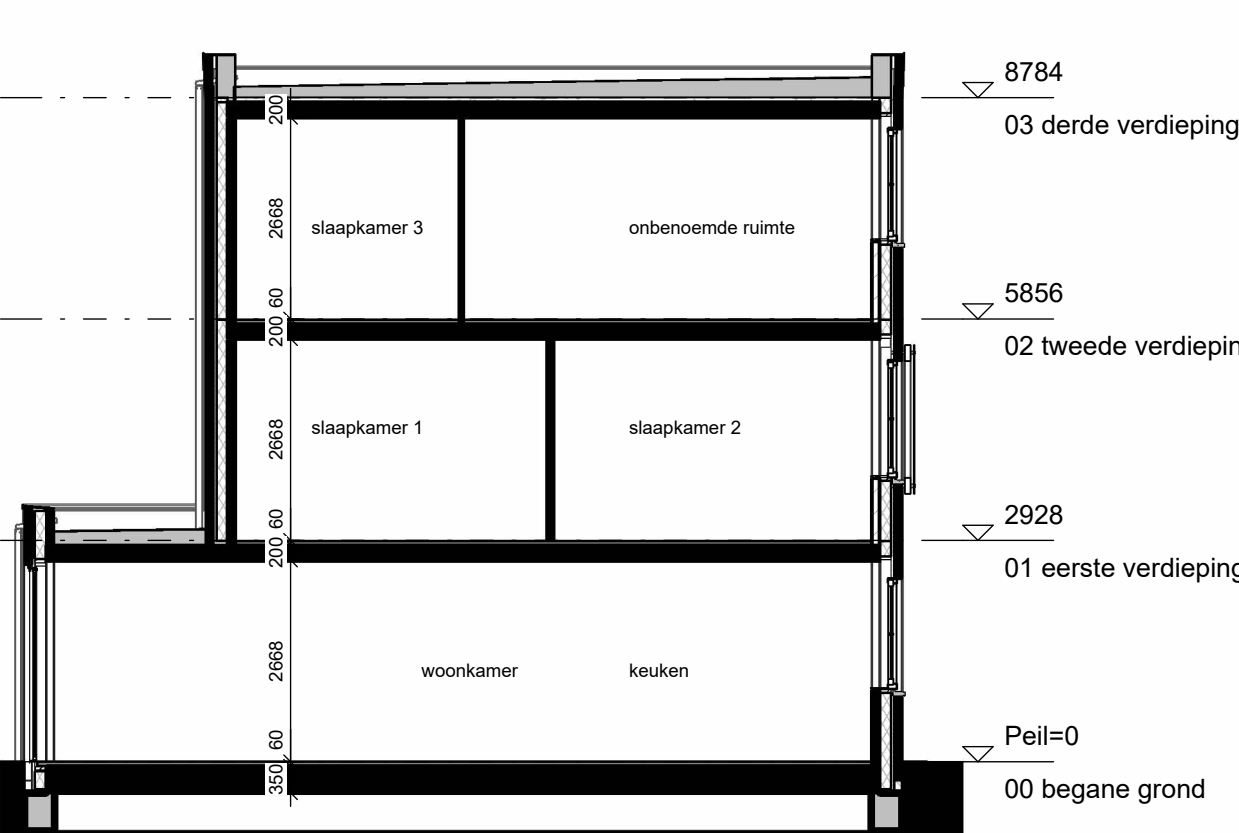

Doorsnede B4h.A
schaal 1 : 100

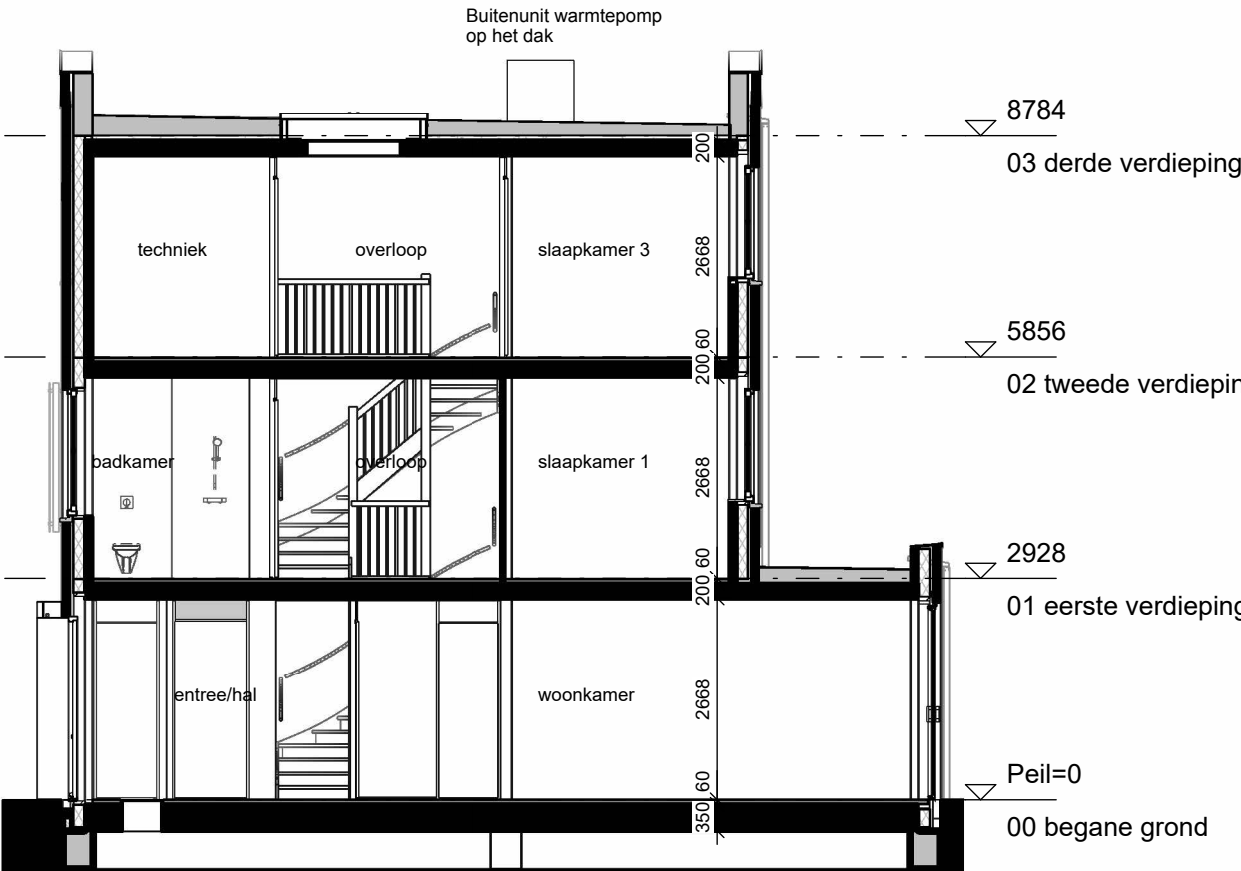

Doorsnede B4h.B
schaal 1 : 100

Renvooi

ARCERINGEN-AFKORTINGEN-SYMBOLLEN


	Schoon metselwerk
	Isolatie
	Wasmachine (opsteplaats)
	Vloerluis, geïsoleerd
	Meterkast
	Radiator
	Thermostaat
	Warmterugwin unit
	Elektrische radiator
	Vloerverwarming verdeler (niet omkast)
	Vloerverwarming verdeler (omkast)
	Deurkozijn
	930x2315 = deurmaat (mm)
	d = dopel
	o zonder bovenlicht
	o met bovenlicht, dicht paneel
	Vrije doorgang deuren min. 850mm x 2300mm
	Alle binnendeuren 20 mm vrij houden van onderdorpel cq. vloer.
	Dakluis
	Raam voorzien van Silent Air systeem
	Ventilatie rooster 250x250mm
	Viermuis nestkast IB VL 09/VL 11 Vivara Pro
	Viermuis nestkast IB VL 06 Vivara Pro paarverbijf boven elkaar geplaatst met een onderlinge verbinding
	Gierzwaluw nestkast IB GZ 05
	Hemelwater afvoer
	Standleiding
	Plafond ventiel (afzuigpunt mechanische ventilatie)
	Plafond ventiel (beluchting gebalanceerde ventilatie)
	Wand ventiel (afzuigpunt mechanische ventilatie)
	Enkelpolige schakelaar
	Wisselschakelaar
	Seriesschakelaar
	Enkelvoudige wandcontactdoos
	Dubbelvoudige wandcontactdoos (in duo doos)
	Bedrade aansluiting t.b.v. onvormer pv-panelen
	Bedrade aansluiting t.b.v. kamerthermostaat/ruimteregelaar
	Bedrade aansluiting t.b.v. CO2 sensor
	Onbedrade aansluiting vanuit meterkast, eindigend in ledige doos
	Rookmelder
	Schel
	Beldrukker
	Plafondlichtpunt / centraaldoos
	Wandlichtpunt
	Ruimte voorzien van vloerverwarming

De exacte plaatsen en afmetingen van aansluitpunten, radiatoren, ventilatorroosters, schachten, dakuitmondingen e.d. zijn indicatief op de tekeningen aangegeven en worden door de installateurs nader bepaald. Aan deze getallen en plaatsen kunnen deshalve geen rechten ontleend worden.


U dient er rekening mee te houden dat, na het aanbrengen van wand- en vloerafwerkingen (tegels, stukadoorswerk etc.) de netto bruikbare maten bij oplevering een aantal centimeters van de genoemde bruto maten kunnen afwijken.

Maten in millimeters.


De op de tekening aangegeven maten zijn "circa"-maten.

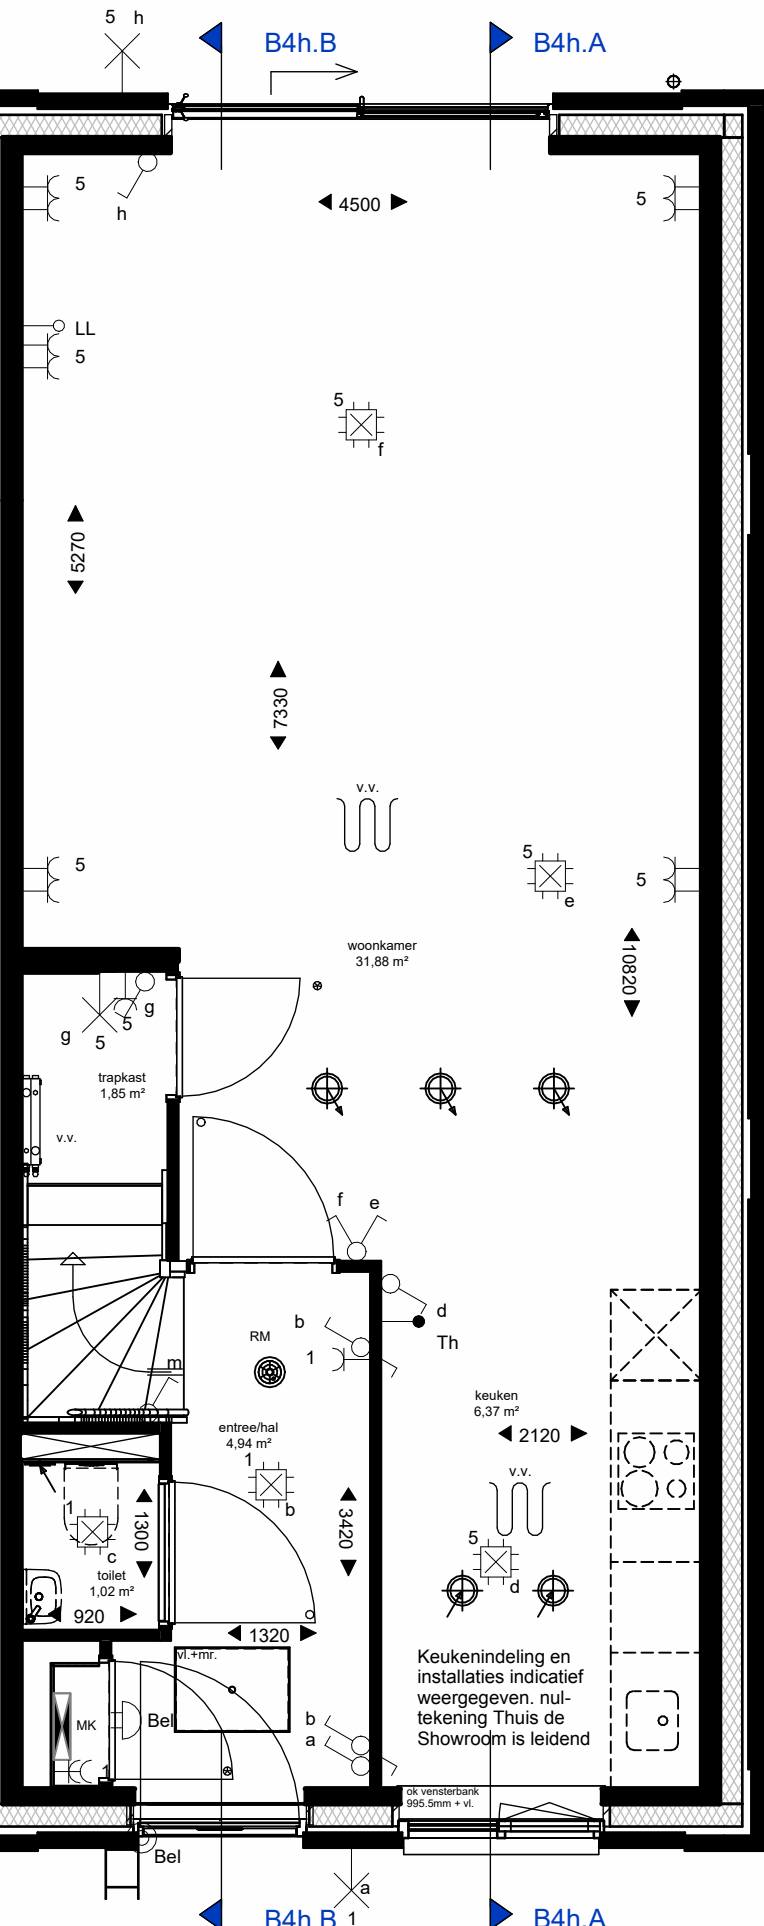


Begane grond
schaal 1 : 50

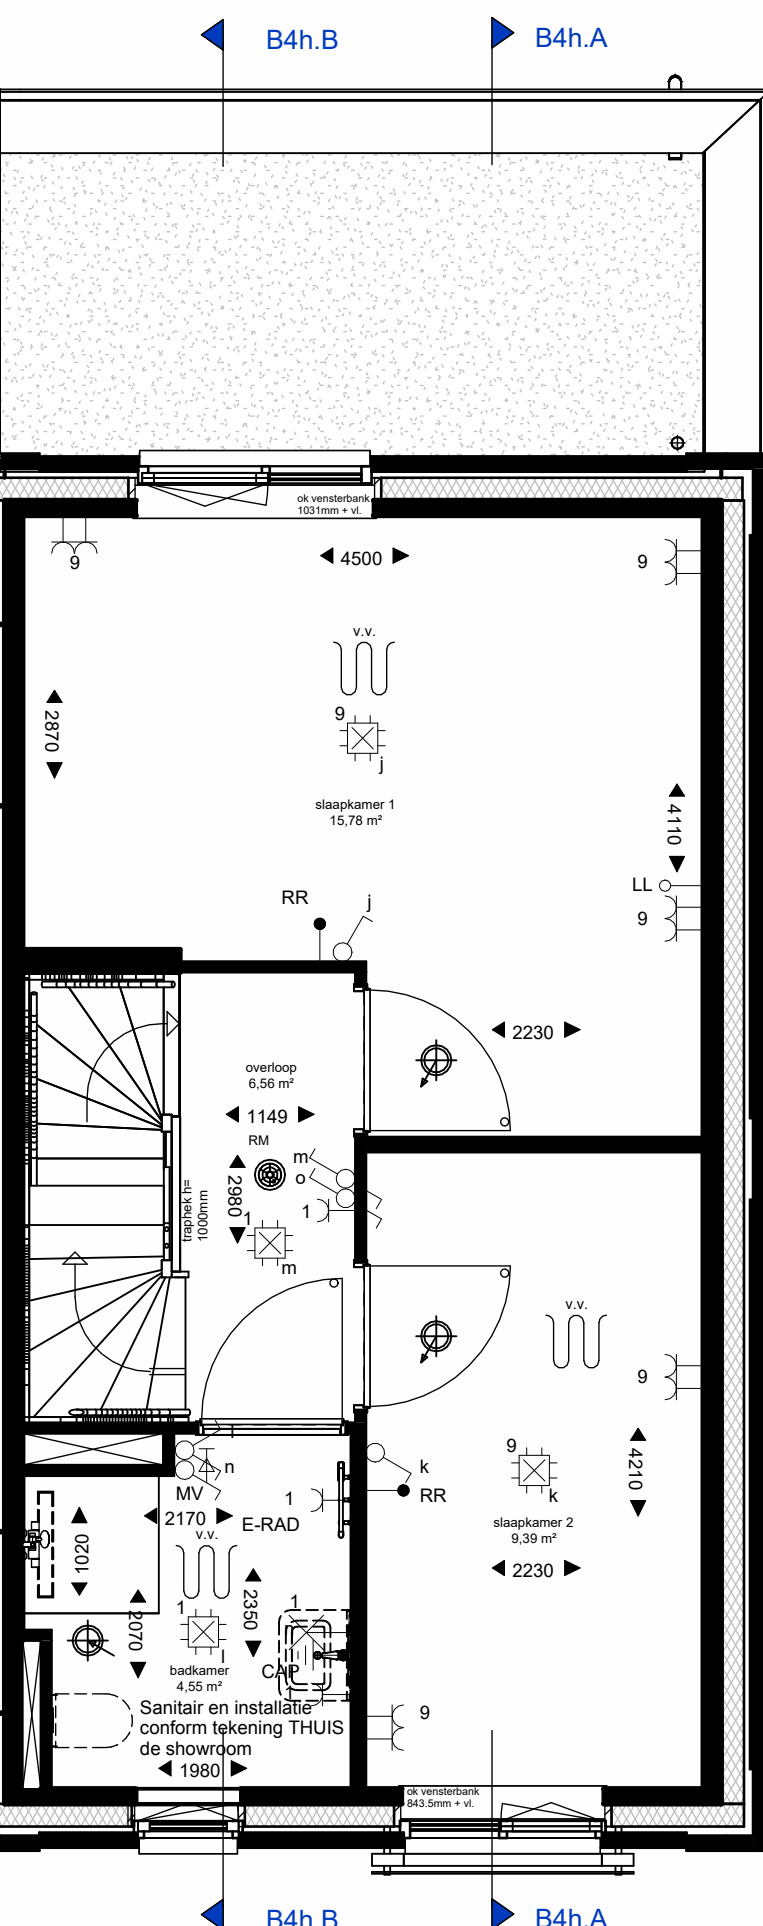

1e verdieping
schaal 1 : 50

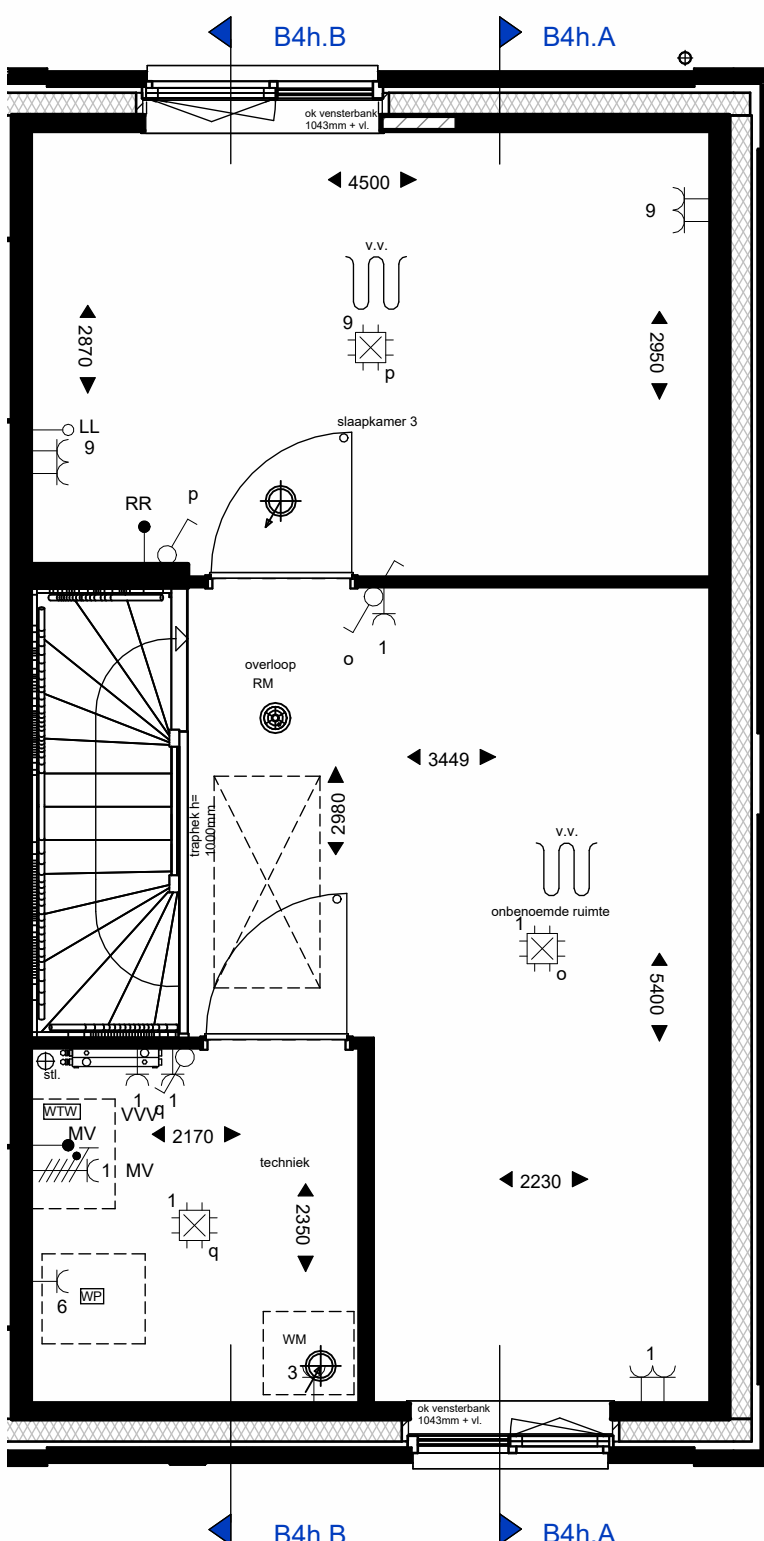

2e verdieping
schaal 1 : 50

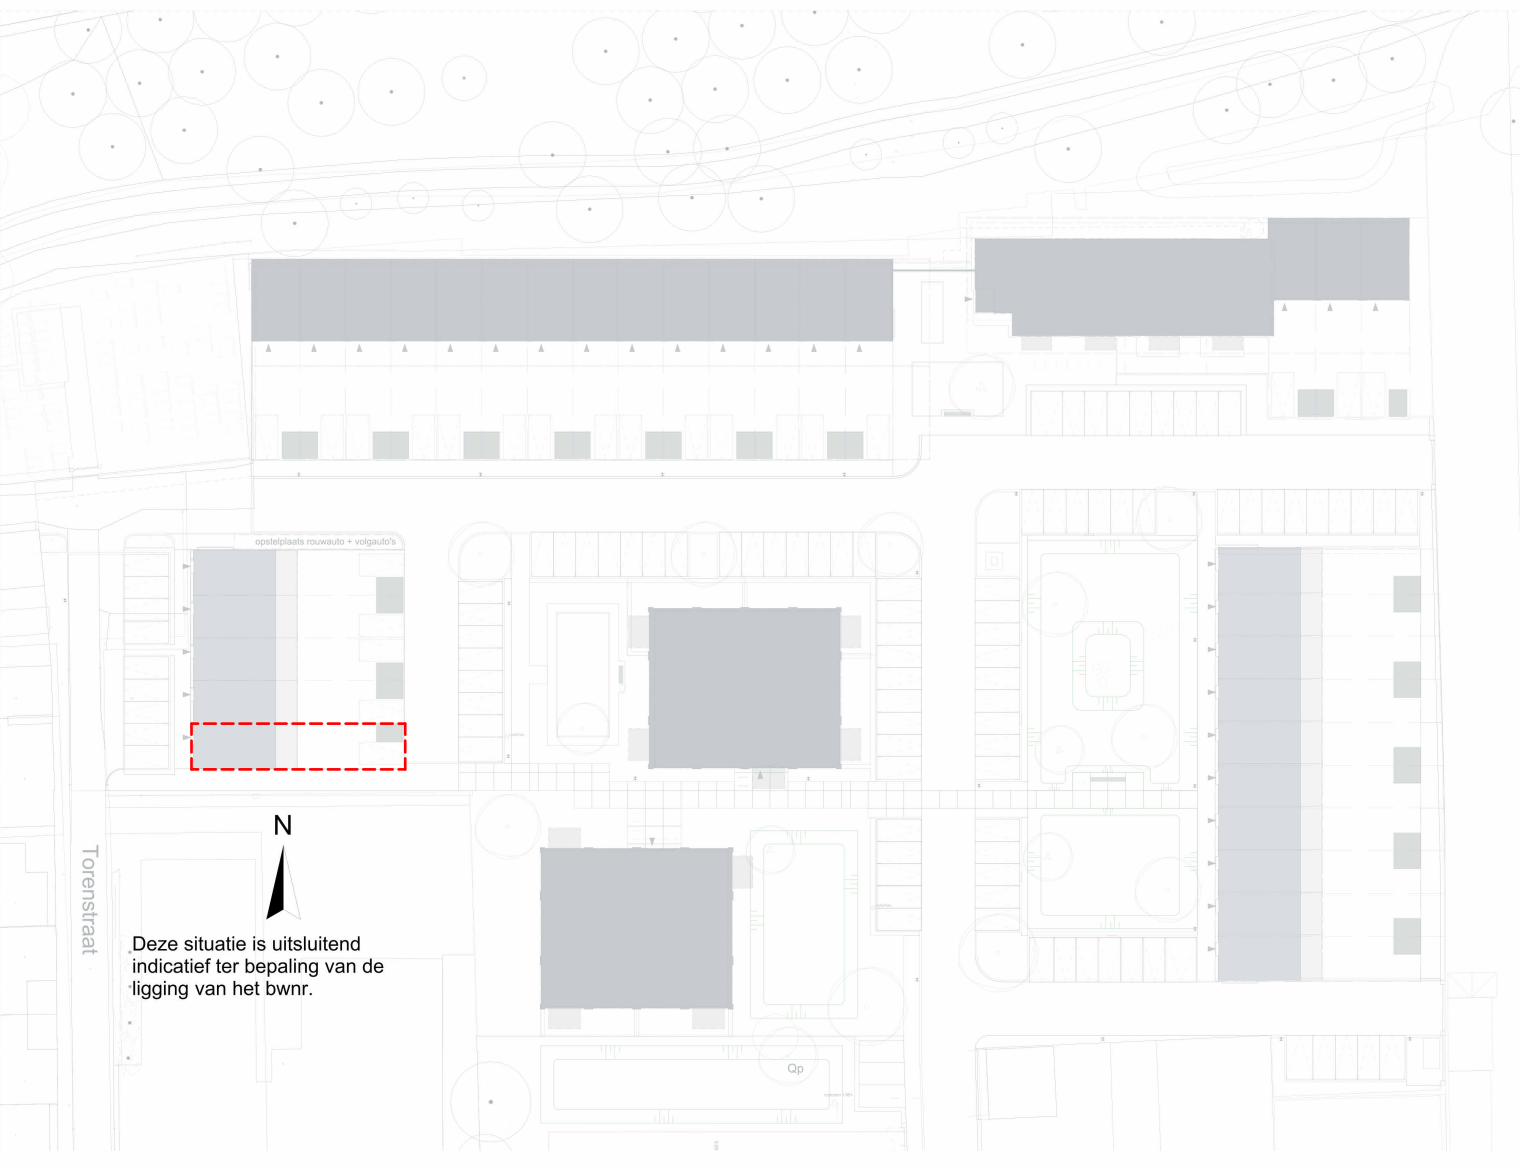

LOEFF

Dura Vermeer Bouw Zuid BV
Pettelaarpark 1
5216 PC 's-Hertogenbosch
Postbus 5066
5201 GB 's-Hertogenbosch
Telefoon: (073) 528 89 11
E-mail: info.dvzbz@duravermeer.nl

tek. nr. : VK-206	fase : 3b Verkoop
gezien : BC	datum : 19-05-2025
getekend : DKR	getekend :
afmeting : A1 Liggend	wijzigingsnummer :
project : Loeff Waalwijk	
onderdeel: Type B4h Bwnr. 70	
	schaal 1:100/1:50
	status DEFINITIEF
	projectnummer 50210490